


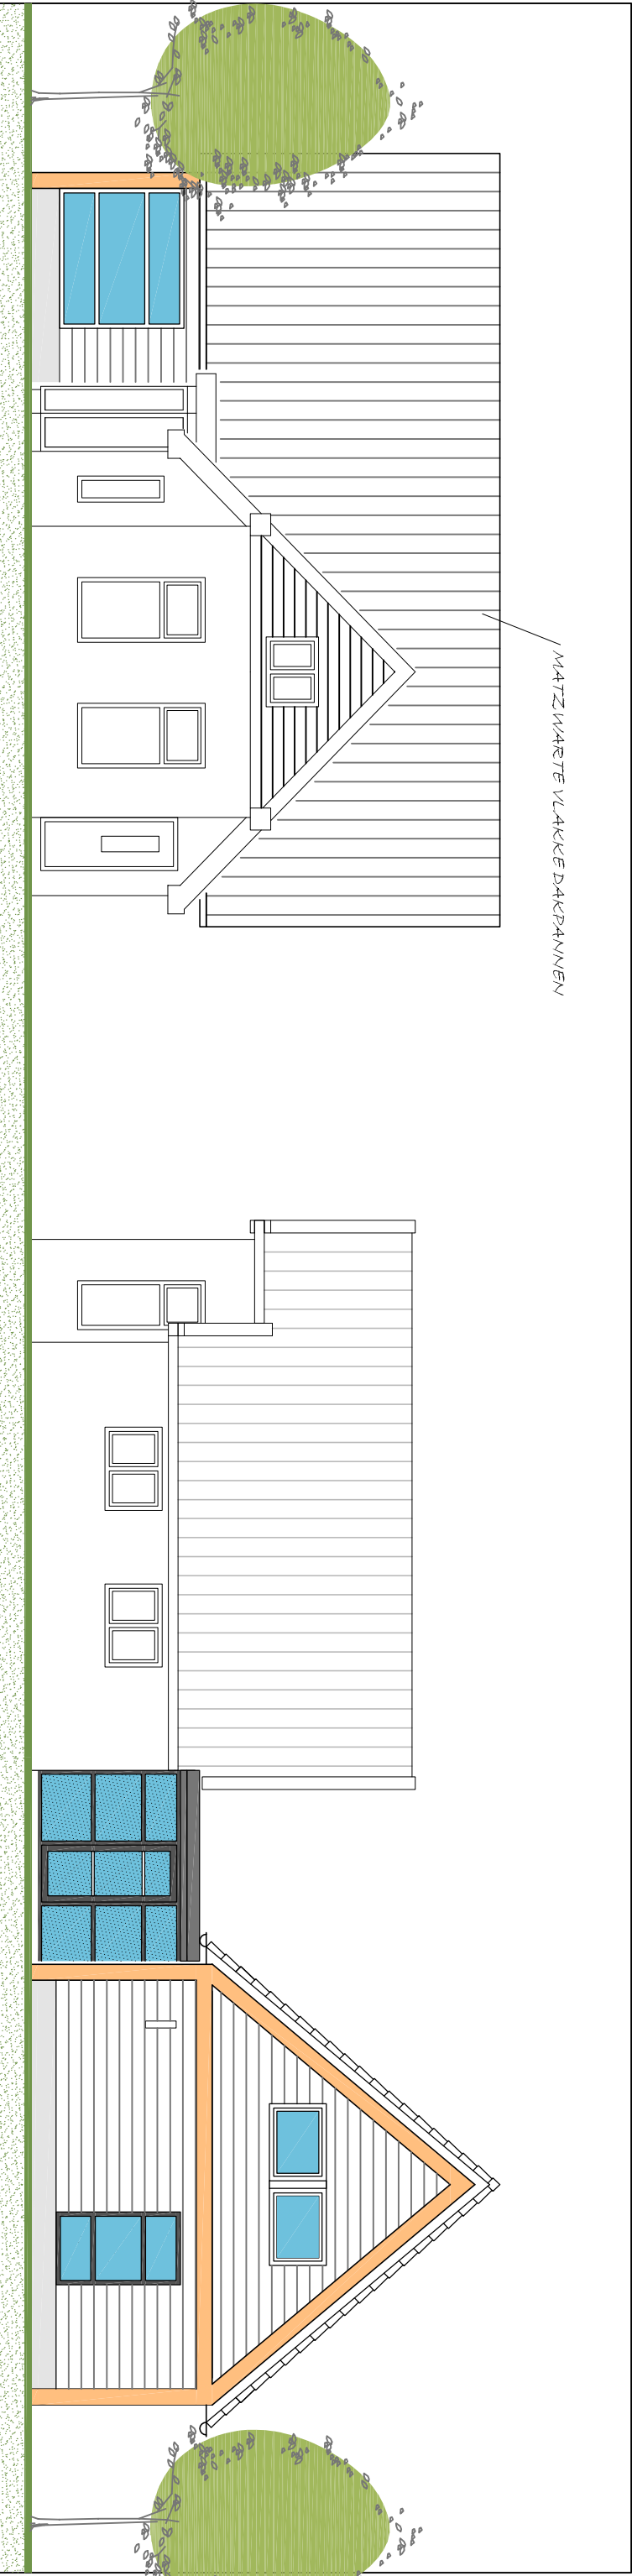

VOORGEVEL



LINKERZIJGEVEL

BOUWKUNDIG ONTWERPBUREAU TSEARD BROOS Iedyk 18, 9107 GD Jannum Tel. 0519 339350 www.tbrooms.nl info@tbrooms.nl	Plan: Uitbreiding Patrimoniumweg 10 9108 MN Broeksterwoude Opdr.g.: J. Boersma Onderdeel : Nieuwe situatie Datum : 20-12-'16 Blad : 02	Schaal : 1:100 Werknr.: 15-1820
--	---	--