


CAMPUS _ DAMWÂLD

SAMENVATTING

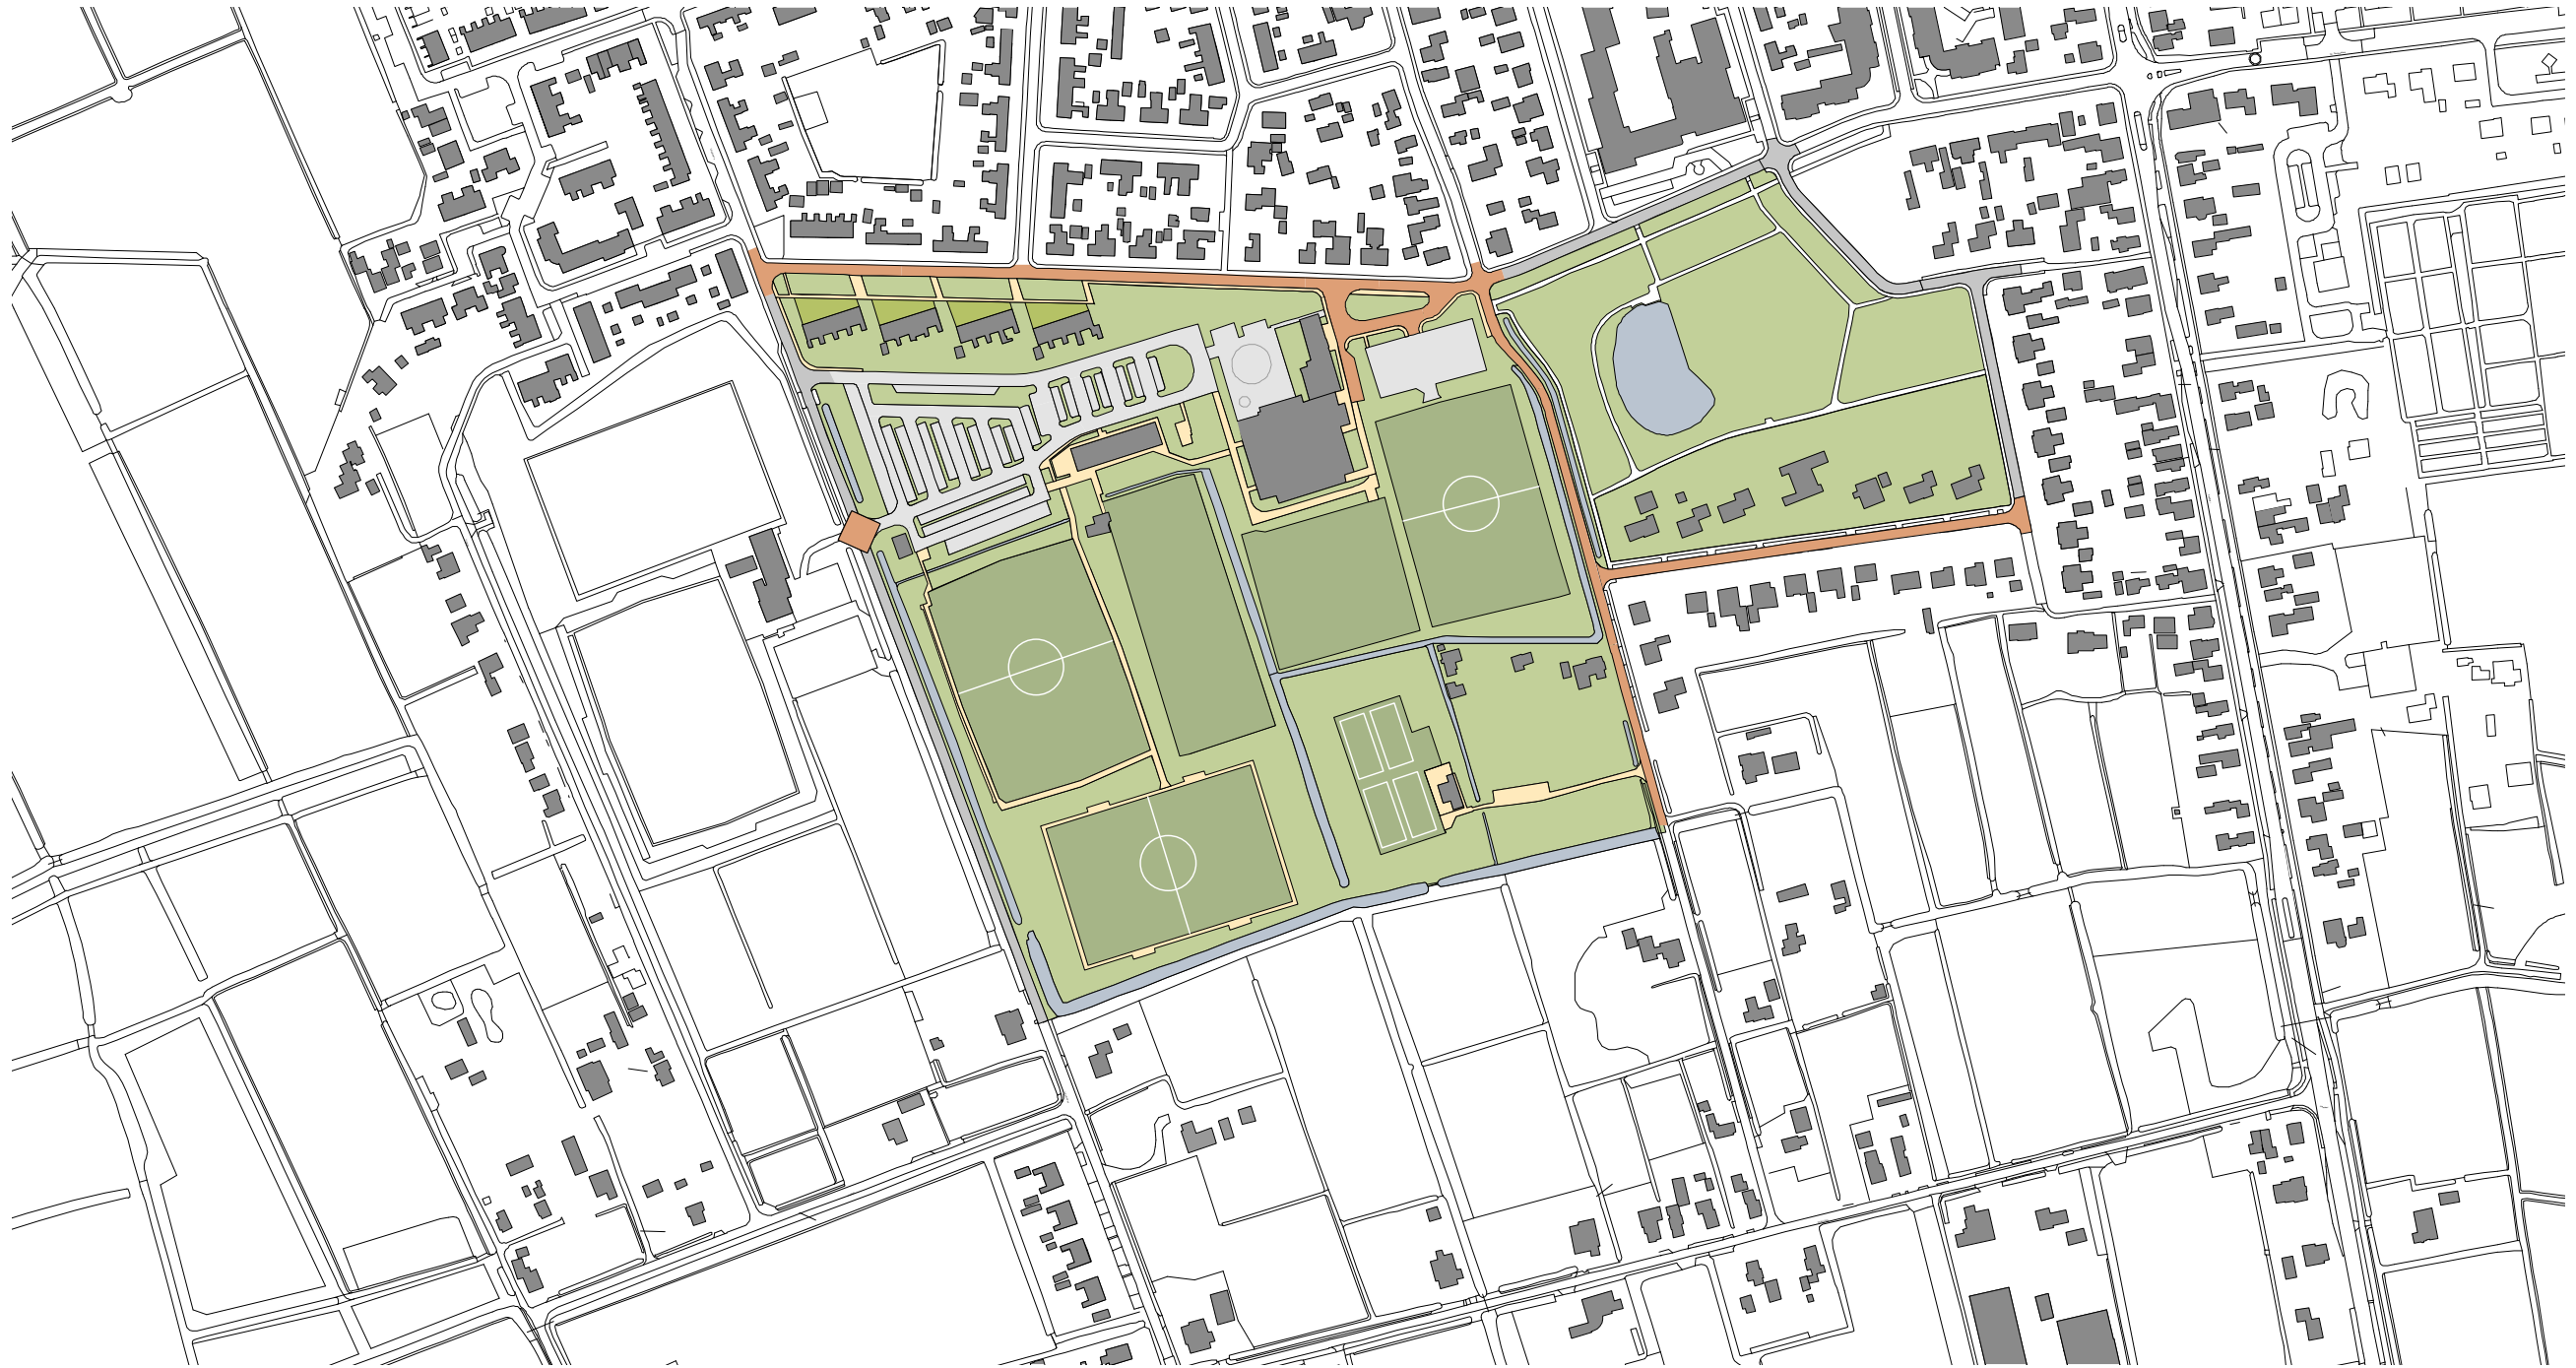

30.11.2017

Erik Overdiep
landschapsonwerp



Aanleiding


Drie scholen (de openbare school van Stichting Roobol en de twee scholen van PCBO Dantumadeel) zullen aan de Badhúswei in Damwâld samen een nieuw thuis vinden, met als doel om samen beter onderwijs te kunnen bieden in een toekomstbestendig gebouw. Het uitgangspunt is dat het voormalige Badhuis (waaraan de weg zijn naam dankt) behouden blijft.

De bestaande sporthal zal worden gesloopt en worden meegenomen in de nieuwbouw van de campus. Het nieuw te bouwen complex zal zich moeten voegen in de omgeving en in de situering en vormgeving van het bestaande (te handhaven) bouwmassa van het Badhuis. Daarnaast spelen diverse functies rondom het gebied een rol in de inpassing van de nieuwe campus (Nij Tjaerda, het parkje, de ontsluiting en dergelijke).

Om het nieuwe gebouw een goede plek te geven in zijn omgeving is voor een benadering gekozen waarbij alle belangrijke aspecten integraal zijn meegewogen. Dit vond plaats middels de zogenaamde Nije Pleats-methode.

De Nije Pleats-aanpak zorgt voor betrokkenheid van alle partijen aan de voorkant van het proces.

Verkenning van de opgave en verkenning van het gebied

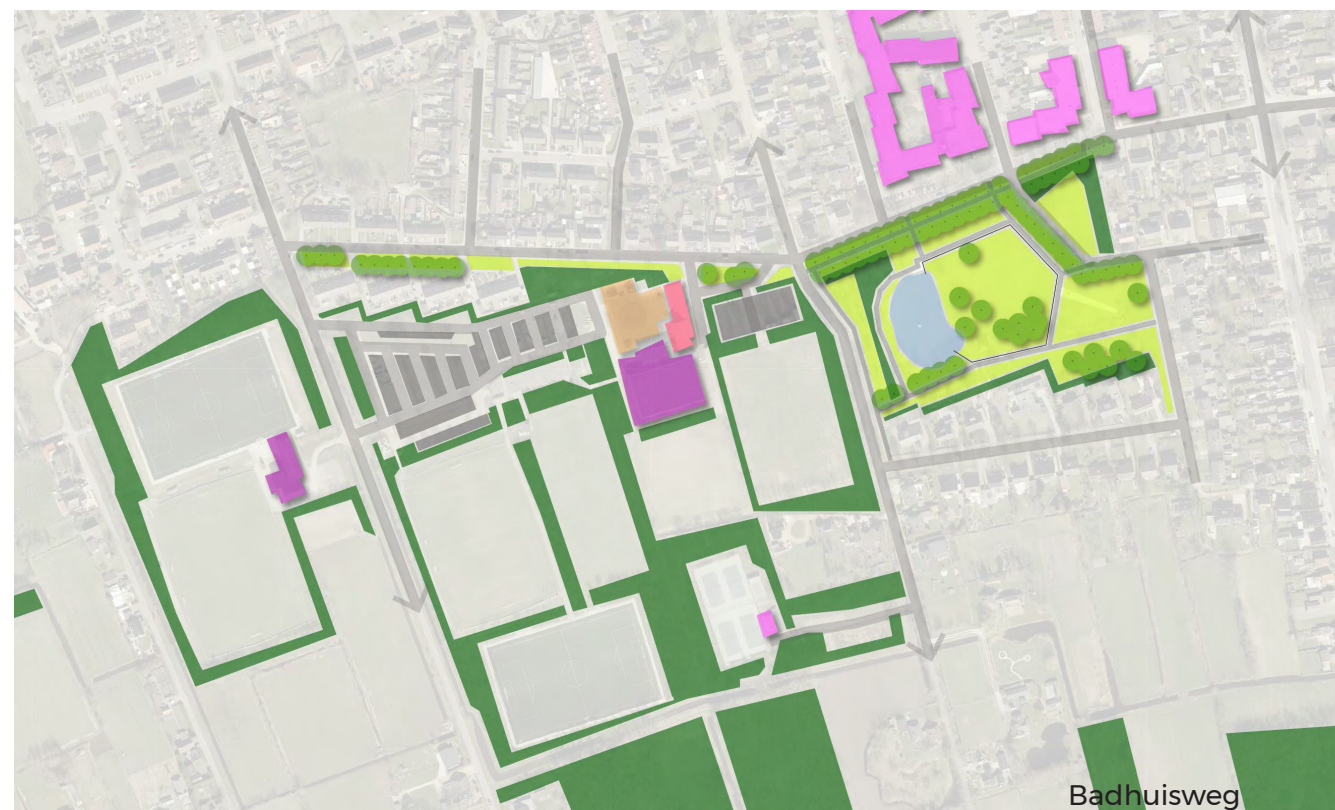

Bestaande situatie

Erik Overdiep
landschapsonwerp




Historisch onderzoek



Scenarios stedenbouwkundige mogelijkheden



Scenario onderzoek

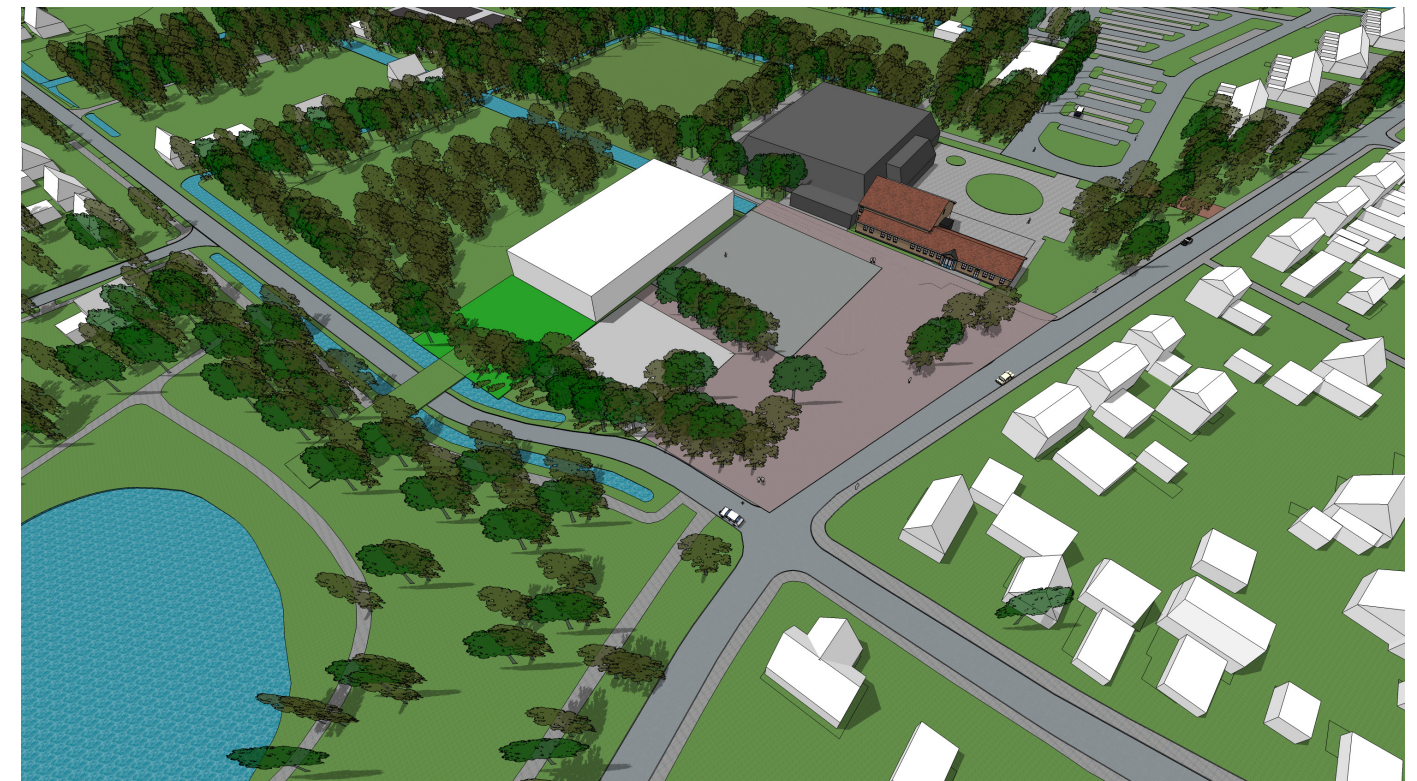

Scenarios voor situering van het gebouw



- 2 adressen;
1. Sporthal
2. Brede school en Kinderopvang

Badhuswei als toegangsweg
Halewei mogelijk afwaarderen ten gunste van verbinding park

Parkeren decentraal

SCENARIO 1
1:2000

T 0519 241550 E info@TWA-architecten.nl
F 0519 241559 W www.TWA-architecten.nl




Ontwikkeling stedenbouwkundig concept

Erik Overdiep
landschapsontwerp




Referenties natuurbouwpark
met struipaden

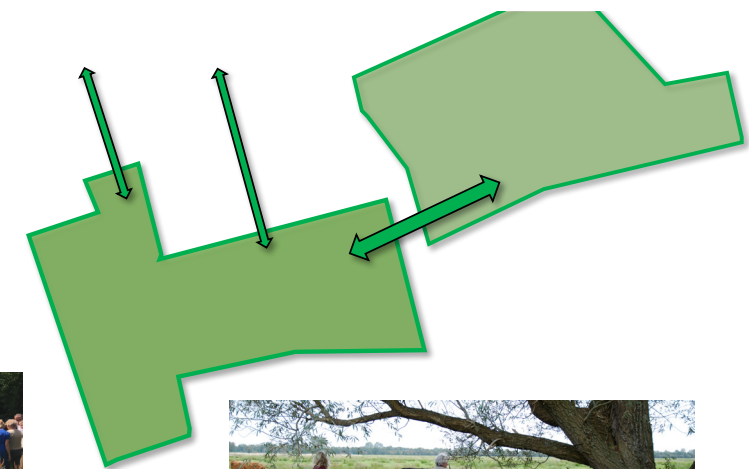


Referenties omgeving



Referentie gebouw

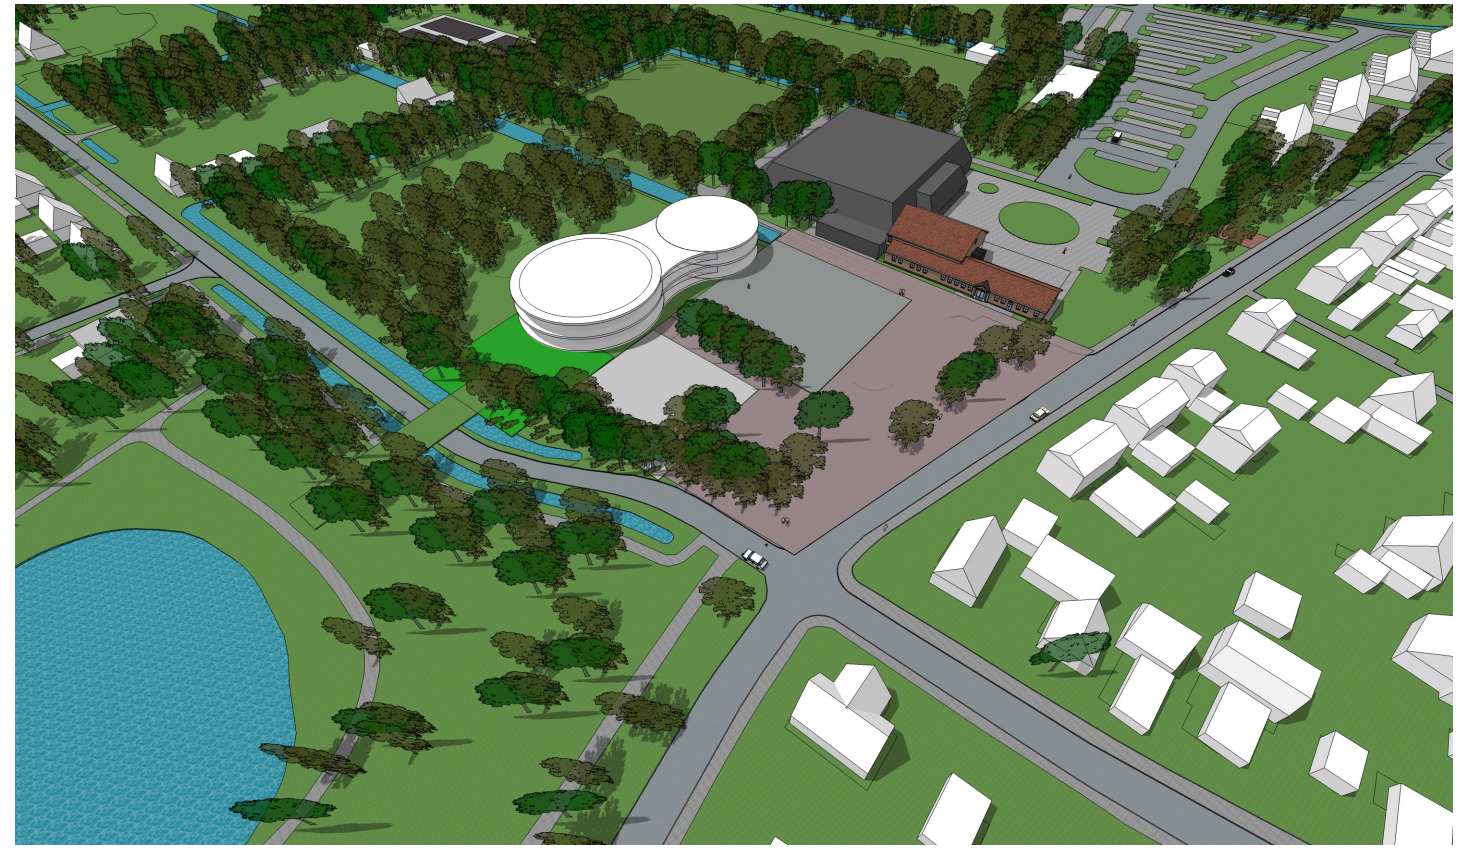


Vormstudie gebouw

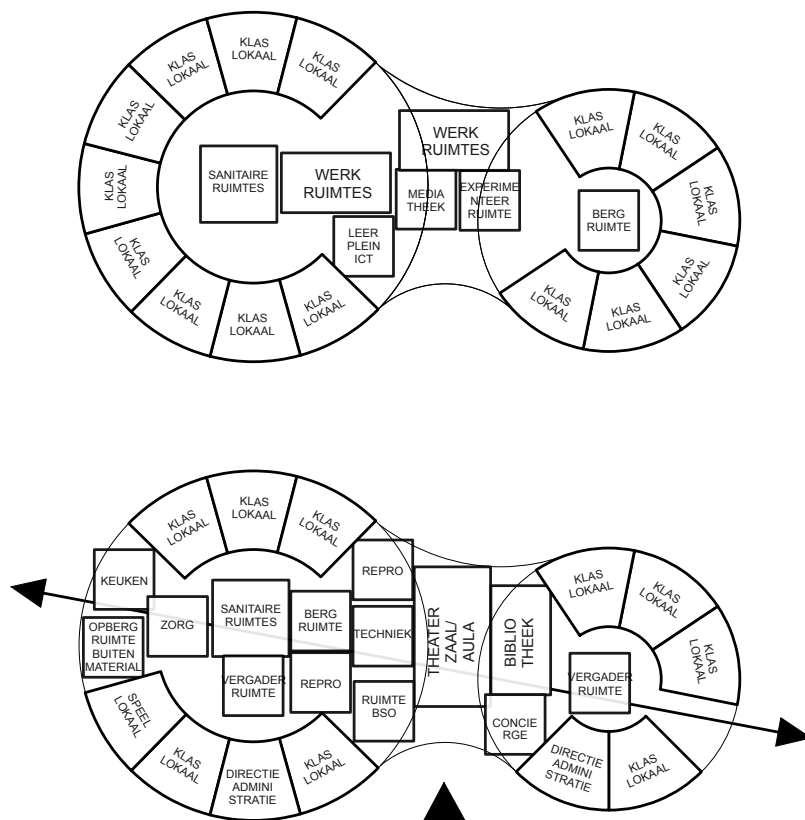


Verkenning programma

Ontwikkeling voorkeurscenario

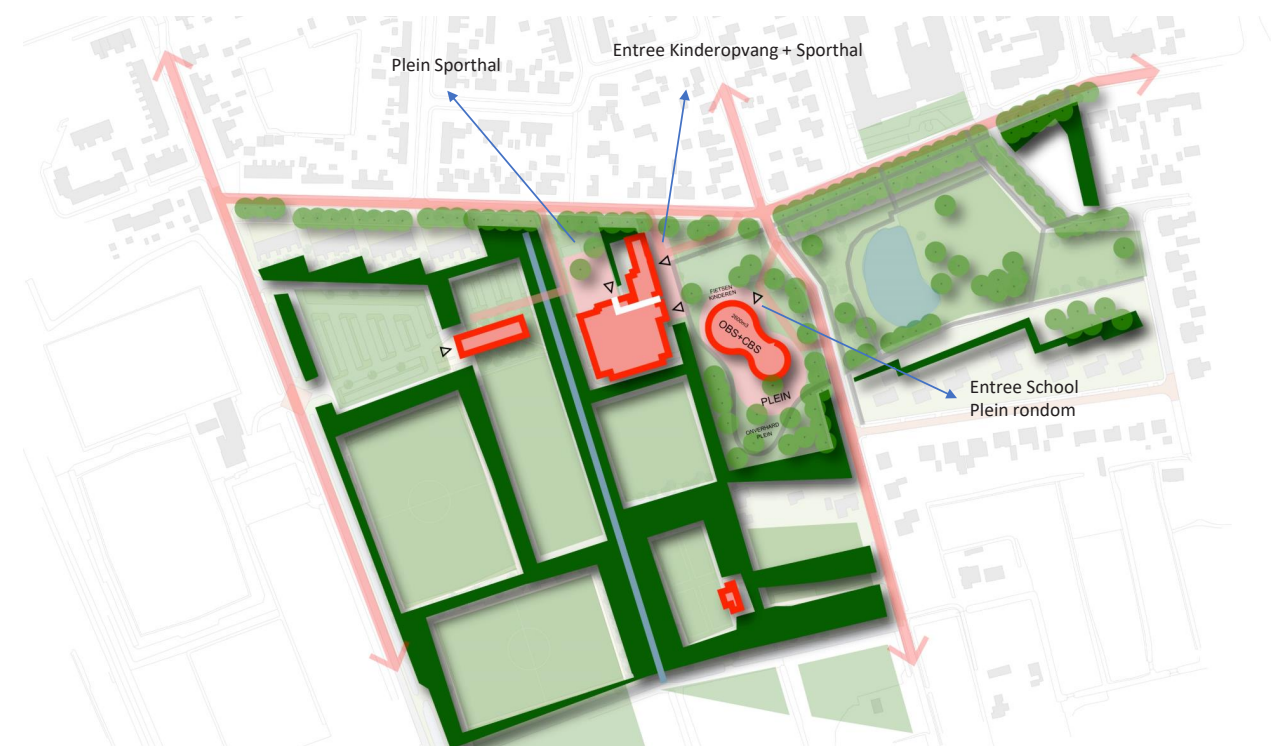

Doorontwikkeling stedenbouwkundig concept

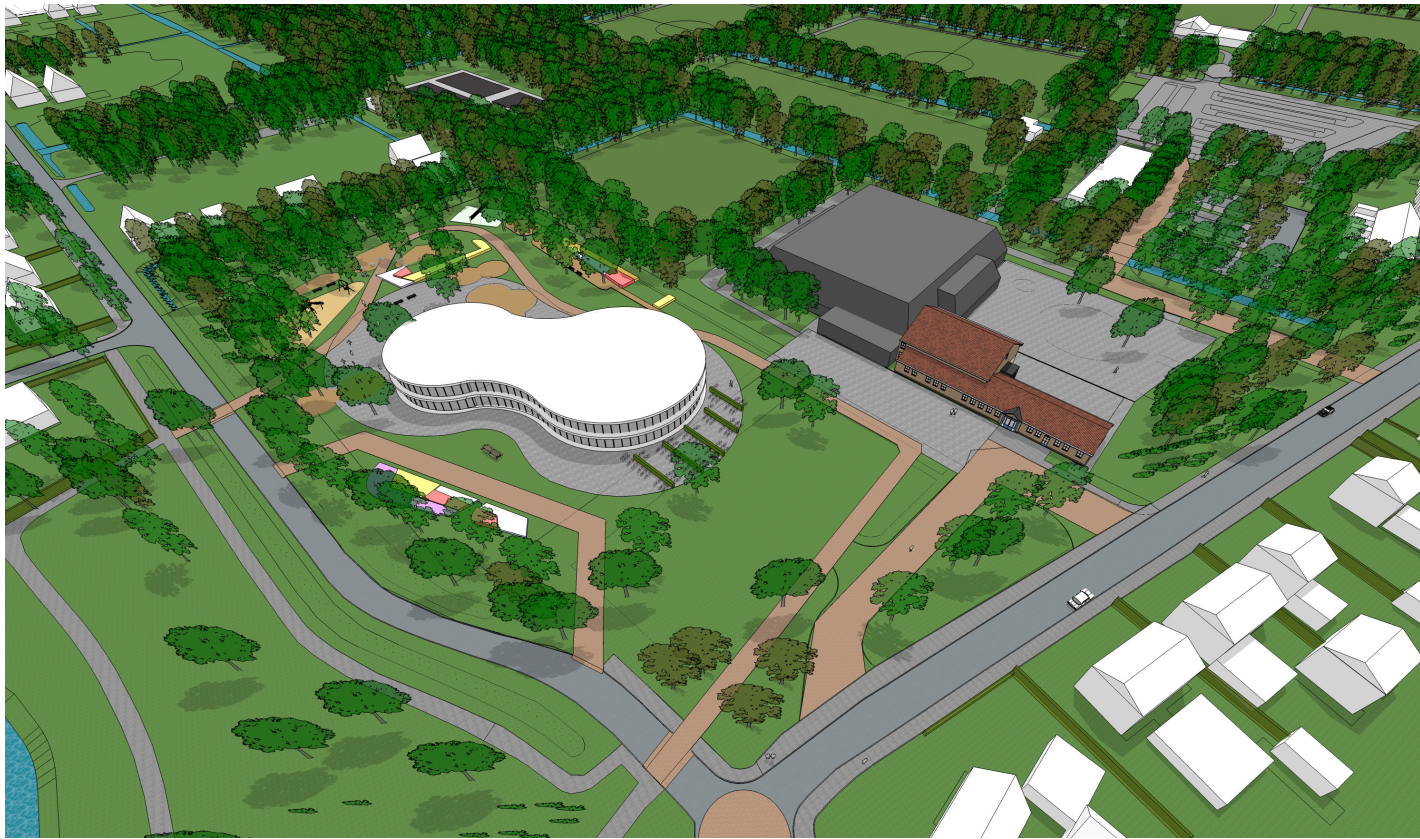

Uitwerking voorkeurscenario

De schoolomgeving > verbinding tussen park met landschap

referenties 'verhard plein'



Verbindend pad



Uitdagend meubilair



Schoolplein gaat over in groene ruimte

De schoolomgeving

referenties 'onverhard plein'



Klimboom



Water



Buiten klas



Spelaanleidingen

Referenties voorkeurscenario

Referenties Tut en d'r Ut

- Schoolpleinen met bijzondere vormgeving
- Afgescheiden van de openbare weg
- Tijdens haal- en brengtijden toegankelijk voor auto's




Schoolplein in Roombeek Enschede vormgegeven als atletiekbaan




Schoolplein OJBBS Het Palet in Enschede met bijzondere vormgeving

BADHUISWEG


- Continu straatprofiel.
- Bestaande stoep aan de noordzijde behouden.
- Een groene wandelzone creëren aan zuidzijde van de Badhuisweg.
 - Voorzien van losliggend wandelpad.
 - Eventueel aan te brengen extra boombeplanting.

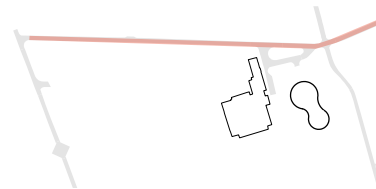**LYTSE LOANE**


- Continu wegprofiel (landschappelijk).
- Ongeveer ter hoogte van het plaatsnaambord een overgang naar een landschappelijk wegprofiel.
- Geen stoepen maar losliggende wandelpaden.
- Bermsloten aan weersijden Lytse Loane.

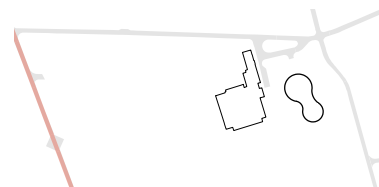**BESTAANDE PARKEERTERREIN**


- Aan de noordzijde rondom voorzien van extra groen als bufferzone voor de omliggende bebouwing.
- Bestaande noordelijke toegangsweg aanpassen tot groene wandelzone.
- Westelijke deel van het bestaande parkeerterrein geschikt maken als extra functie als evenementen terrein.
 - Door middel van gefundeerde grasmat geschikt voor parkeren en evenementen.
- De bestaande parkeerplaats voor de sportkantine voorzien van extra groen (bomen etc.).
 - De parkeerplaats verbinden met het evenementen/parkeerterrein aan de westzijde en aan Badhuisweg aan de noordzijde.
- Ten oosten van de parkeerplaats de landschappelijke afwateringssloot herstellen (vroegere scheiding tussen de dorpen Akkerwoude en Murmerwoude)

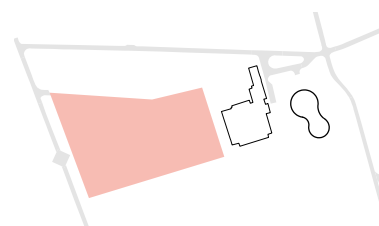**SPORTHAL/ KINDEROPVANG**

- Bestaande kinderopvang behouden (Badhuis).
- Bestaande sporthal vervangen.
- Bestaande entreeplein voor de sporthal verbinden doormiddel van voetgangerspaden met de groene wandelzone ten zuiden van de badhuisweg.
- Creëren van een voetgangersverbinding tussen de schoolomgeving en het entreeplein van de sporthal en de parkeerplaatsen.

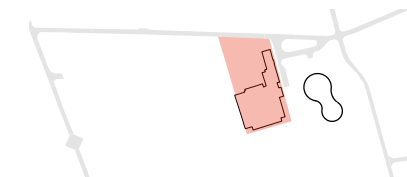**BREDE SCHOOL**

- Locatie van de nieuwe brede school ten zuiden van de bestaande parkeerplaats voor de kinderopvang tussen sporthal en park.
- Bestaande parkeerplaats voor de kinderopvang aanpassen tot ontmoetingsplein voor de brede school.
- De Tut en d'r Ut vormgeven als voetgangersgebied (schoolplein) waarmee het zich qua beeld onderscheid van de openbare weg (zie referenties).
- Tussen het ontmoetingsplein en het dorp en het park veilige oversteekplaatsen creëren voor voetgangers en fietsers.
- De sporthal en brede school verbinden doormiddel van een doorlopende pleinruimte.
- Rondom het bouwvlak van de brede school een doorlopende plein ruimte creëren.
- Ten zuiden van de brede school een onverhard plein creëren.
- Als overgang tussen het gebied van de brede school en de zuidelijk gelegen bebouwing, een structuur van houtwallen (hege dyken) en elzensingels.
- Rondom de brede school parkachtige boombeplanting aan brengen.

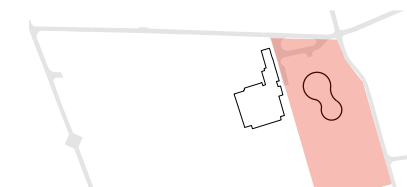**HALEWEI/ PARK**

- Vanaf de brede school open zicht op het park.
- Ter hoogte van de oversteekplaats tussen het ontmoetingsplein en het park een overgang naar een continu/ landschappelijk wegprofiel.
- Ten zuiden, tussen het onverharde plein en het park een veilige oversteekplaats voor voetgangers en fietsers.
- Langs de Halewei geen stoepen maar los ligende wandelpaden.
- Bermsloten aan weerszijde van de Halewei.
 - Mogelijk af te waarderen vanaf Mr. P.T. van der Herbergloane.

