



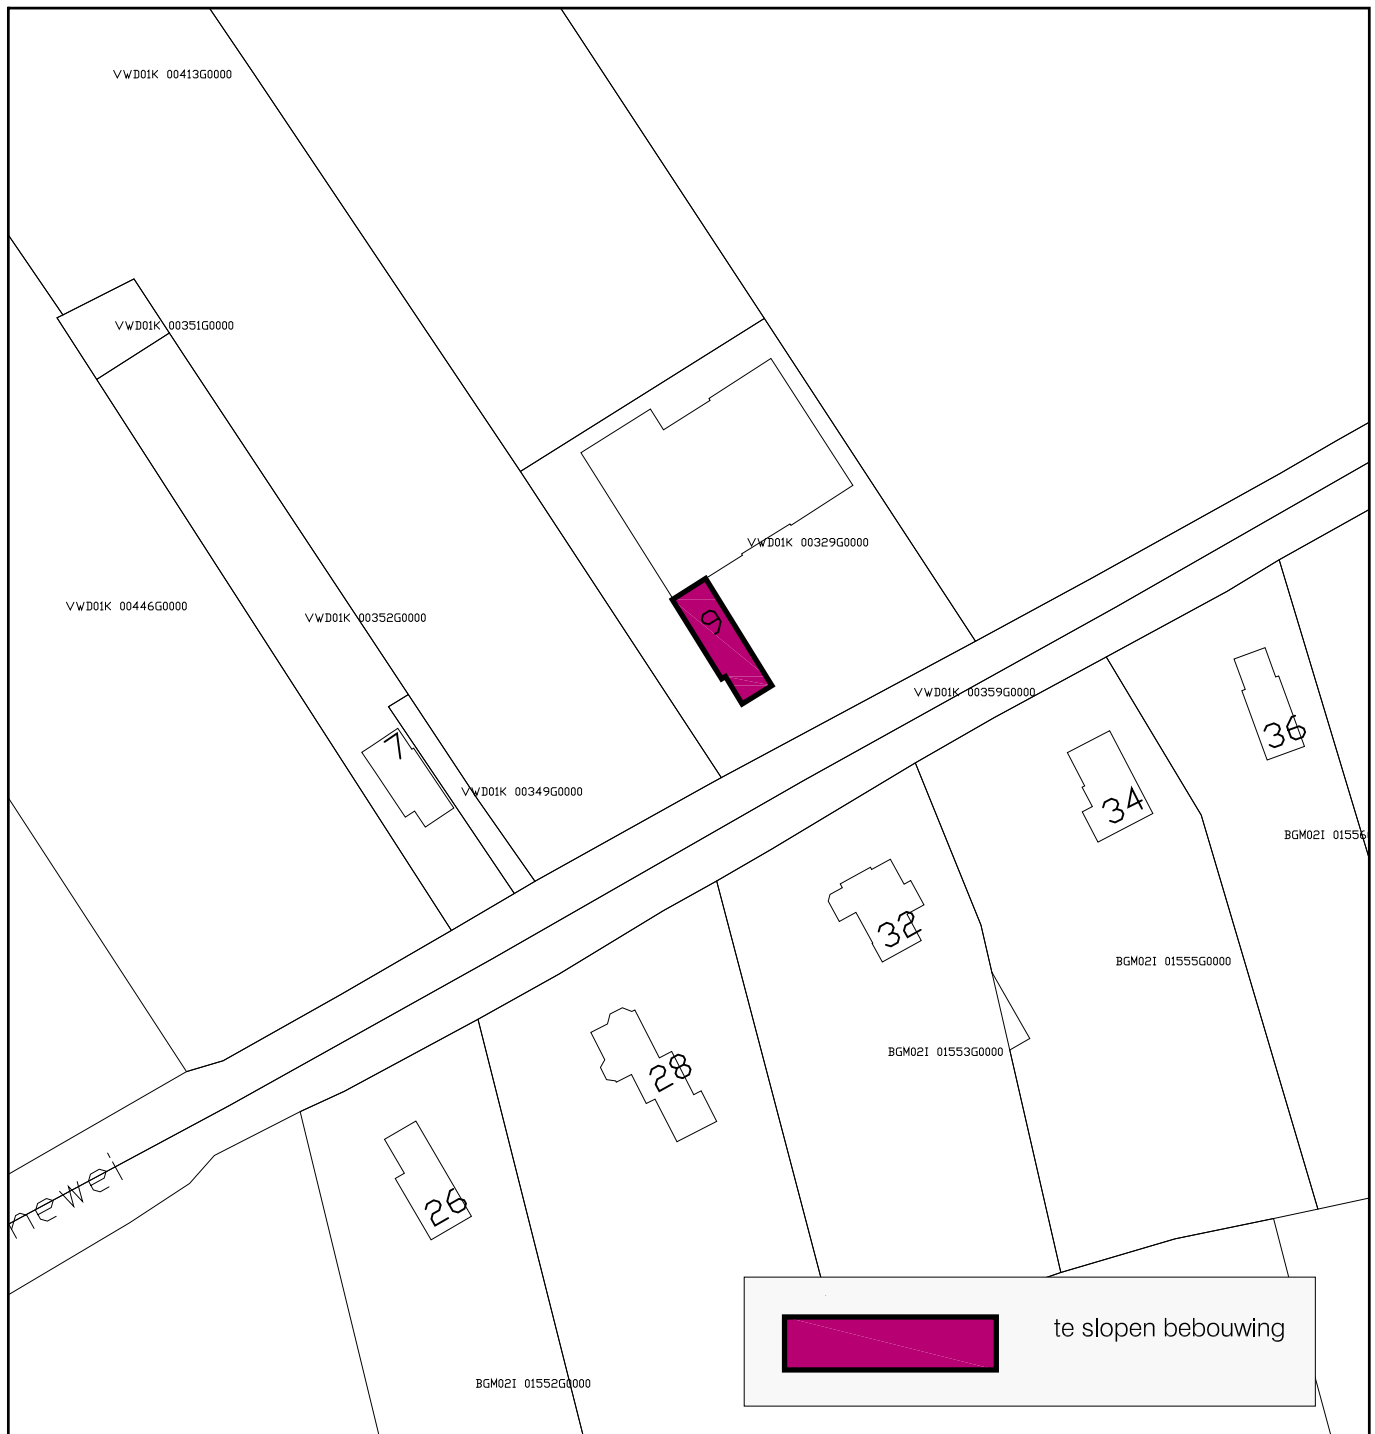

TE SLOPEN BEBOUWING

Feanwâlden - Kûkhernewei 9

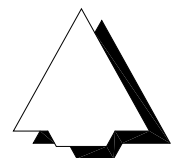

CODE: 14-99-132

DATUM: 28-05-2015

formaat: A4

schaal: 1:1000

kaart: -

Bezoekadres: Stania State, Rengersweg 98,
9062 EJ Oenkerk
Postadres: Postbus 81, 9062 ZJ Oenkerk

tel.: (058) - 256 25 25 fax: (058) - 256 40 40
e-mail: oenkerk@rho.nl internet: www.rho.nl

Rho
—
ADVISEURS
VOOR
LEEFRUIMTE

