


kleuren en materialen schema

kozijnen	:	merantie	:	licht grijs
ramen	:	merantie	:	licht grijs
deur	:	merbau	:	licht grijs
sectionaldeuren	:	staal geïsoleerd	:	licht grijs
goot	:	aluminium bakgoot	:	donker grijs
gevels	:	damwand profielplaat	:	donker grijs
trasraam	:	trassteen wf	:	grijs
voeg	:	voegspecie	:	grijs
dakbedekking	:	dakpanplaat	:	antraciet

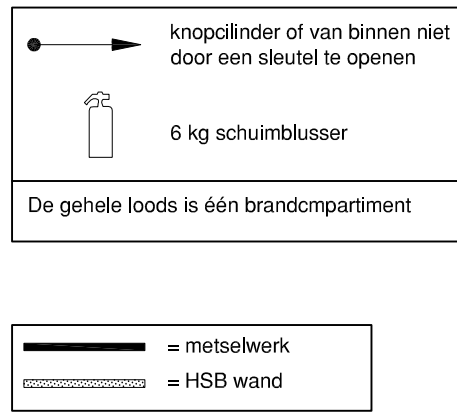

Gebruik loods: berging

Bouwbesluit 2012 (loods lichte industriefunctie)

Afdeling 2.9. Beperking van het ontwikkelen van brand en rook

Artikel 2.67. Binnenoppervlak

- Een zijde van een constructieonderdeel die grenst aan de buitenlucht voldoet aan de in tabel 2.66 aangegeven brandklasse en aan rookklasse s2, bepaald volgens NEN-EN 13501-1.

Artikel 2.68. Buitenoppervlak

- Een zijde van een constructieonderdeel die grenst aan de buitenlucht voldoet aan de in tabel 2.66 aangegeven brandklasse, bepaald volgens NEN-EN 13501-1.
- Het deel van een zijde van een constructieonderdeel dat grenst aan de buitenlucht en hoger ligt dan 13 m, voldoet aan brandklasse B, bepaald volgens NEN-EN 13501-1.
- Een zijde van een constructieonderdeel die grenst aan de buitenlucht, van een bouwwerk waarvan een voor personen bestemde vloer ten minste 5 m boven het meestniveau ligt, voldoet vanaf het aansluitende terrein tot een hoogte van ten minste 2,5 m aan brandklasse B, bepaald volgens NEN-EN 13501-1.
- Het eerste tot en met derde lid zijn niet van toepassing op de bovenzijde van een dak.
- In afwijking van het eerste tot en met derde lid voldoet een deur, een raam, een kozijn en een daaraan gelijk te stellen constructieonderdeel aan brandklasse D, bepaald volgens NEN-EN 13501-1.

Artikel 2.69. Baloopbaar vlak

- In afwijking van artikel 2.67 geldt voor de bovenzijde van een vloer, een trap en een hellingbaan die grenst aan de binnenlucht rookklasse s1fl en de in tabel 2.66 aangegeven brandklasse, beide bepaald volgens NEN-EN 13501-1.
- In afwijking van de artikel 2.68 geldt voor een bovenzijde van een vloer, een trap en een hellingbaan die grenst aan de buitenlucht de in tabel 2.66 aangegeven brandklasse, bepaald volgens NEN-EN 13501-1.

Artikel 2.70. Vrijgesteld

- Op ten hoogste 5% van de totale oppervlakte van de constructieonderdelen van elke afzonderlijke ruimte, waarvoor volgens de artikelen 2.67 tot en met 2.69 een eis geldt, is die eis niet van toepassing.
- Onverminderd het eerste lid is op ten hoogste 10% van de totale oppervlakte van de constructieonderdelen van elke afzonderlijke ruimte waardoor geen beschermde vluchtroute voert, artikel 2.67 niet van toepassing.

Artikel 2.71. Dakoppervlak

- De bovenzijde van een dak van een bouwwerk is, bepaald volgens NEN 6063, niet brandgevaarlijk.

Afdeling 6.2. Voorziening voor het afnemen en gebruiken van energie, nieuwbouw en bestaande bouw

Artikel 6.8. Voorziening voor elektriciteit

- Een voorziening voor elektriciteit voldoet aan:
 - NEN 1010 bij lage spanning, en
 - NEN-EN-IEC 61936-1 en NEN-EN 50522, bij hoge spanning.

Artikel 6.9. Voorziening voor gas

- Een te installeren voorziening voor gas voldoet aan:
 - NEN 1078 bij een nominale werkdruk van ten hoogste 0,5 bar, en
 - NEN-EN 15001-1 bij een nominale werkdruk hoger dan 0,5 bar en lager dan 40 bar.
- Een te bouwen bouwwerk met een in artikel 6.10 bedoelde aansluiting op het distributienet voor gas heeft, voor die aansluiting, leidingsovereen en een mantelbuis die voldoet aan NEN 2768.

Afdeling 6.3. Watervoorziening, nieuwbouw en bestaande bouw


Artikel 6.12. Drinkwatervoorziening

- Een voorziening voor drinkwater voldoet aan NEN 1006.
- Bij niet-eiserde regeling kunnen voorschriften worden gegeven over het in het eerste lid bepaalde.


Afdeling 6.4. Afvoer van huishoudelijk afvalwater en hemelwater, nieuwbouw en bestaande bouw

Artikel 6.15. Aansturingsartikel


- Een bouwwerk heeft een zodanige voorziening voor de afvoer van huishoudelijk afvalwater of hemelwater dat het water zonder nadelige gevolgen voor de gezondheid kan worden afgevoerd.

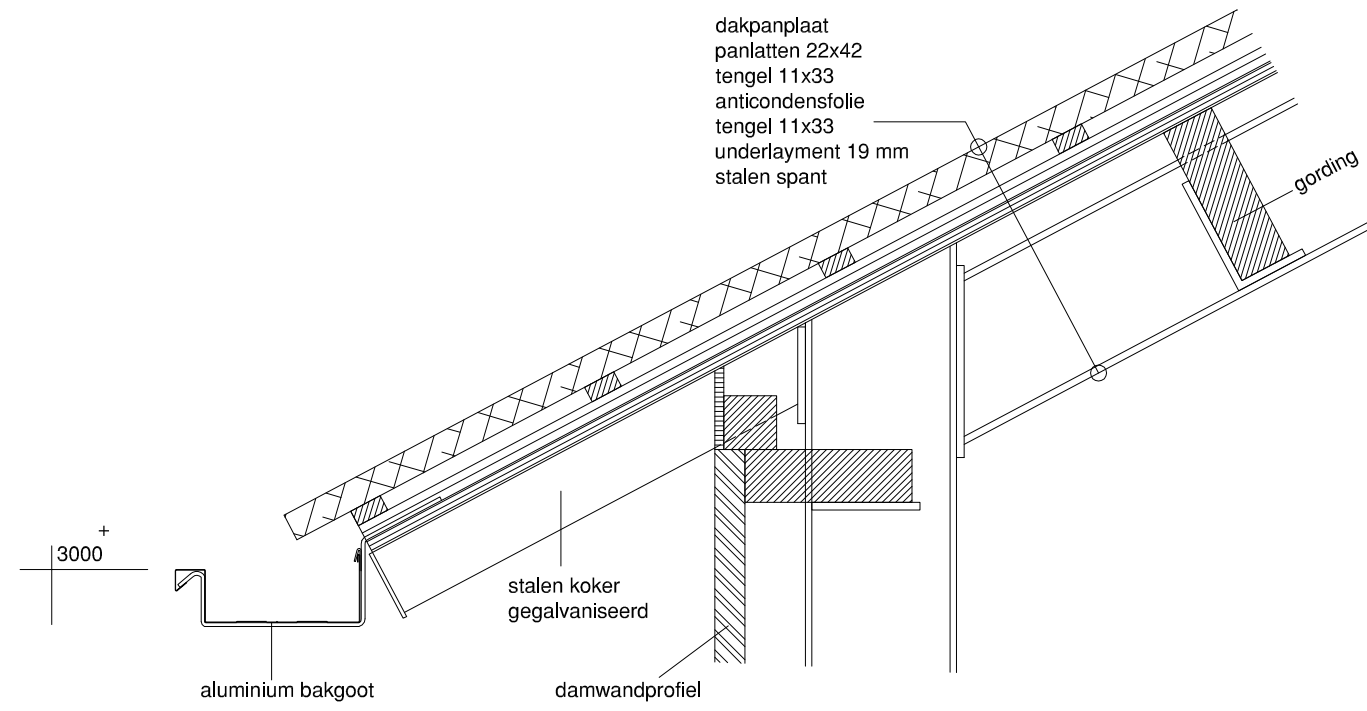


principe detail goot

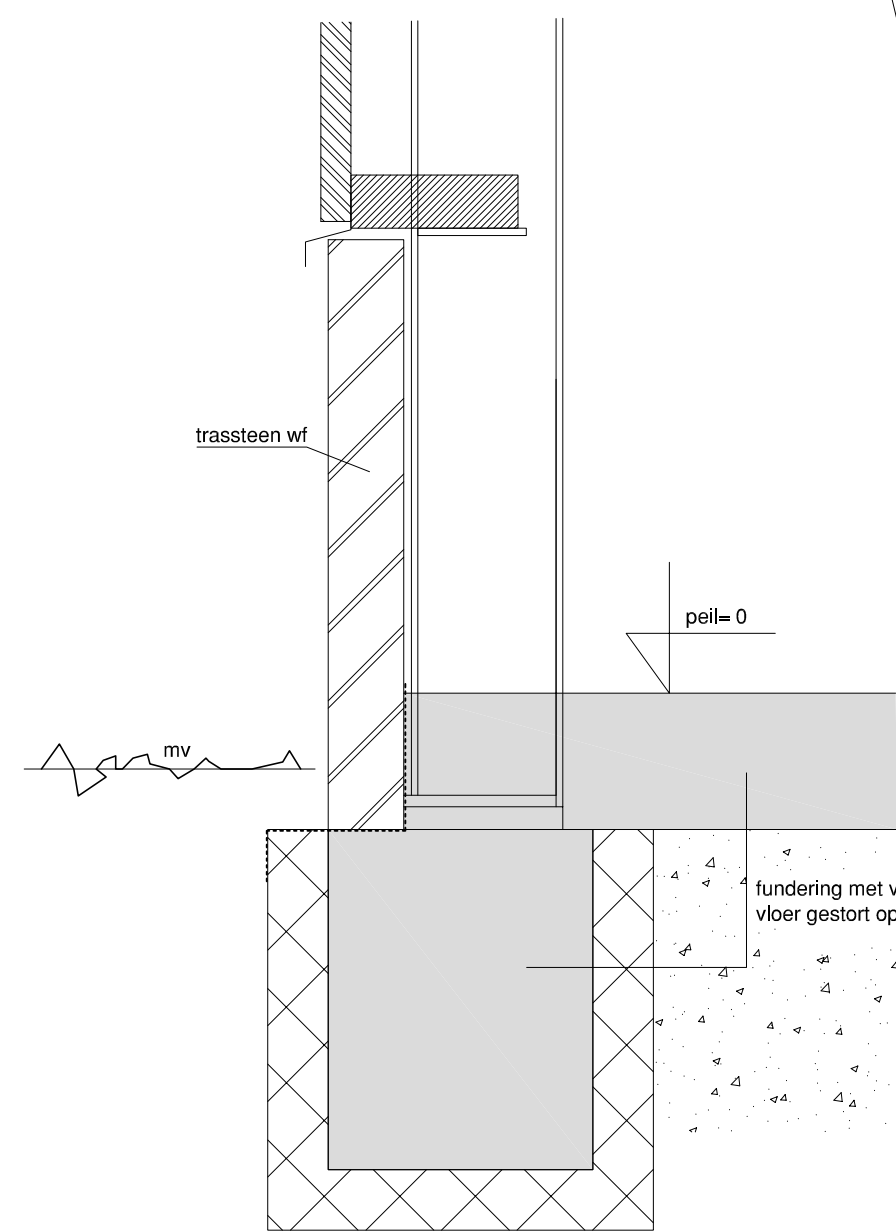


Principe detail fundering

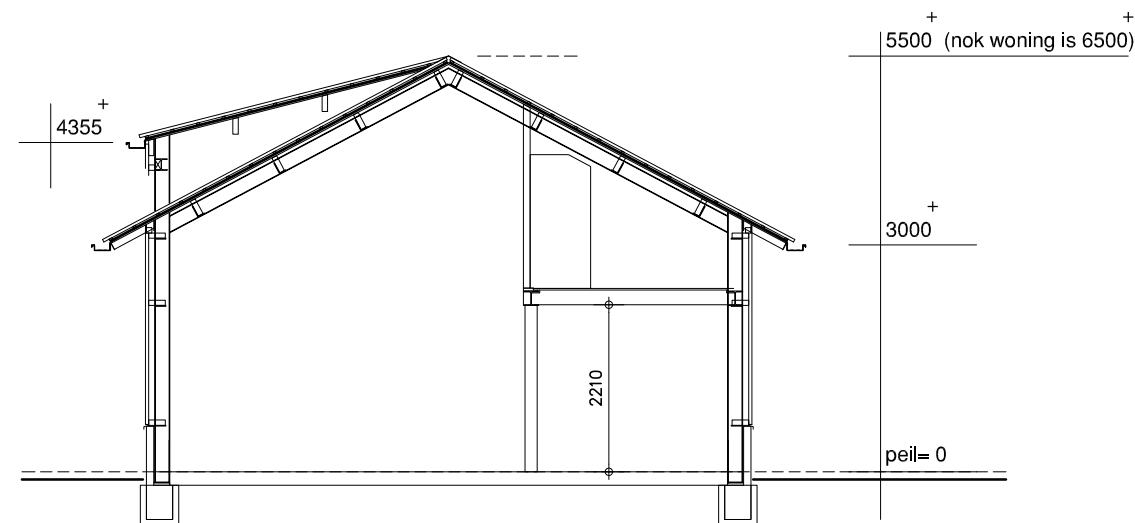


doorsnede

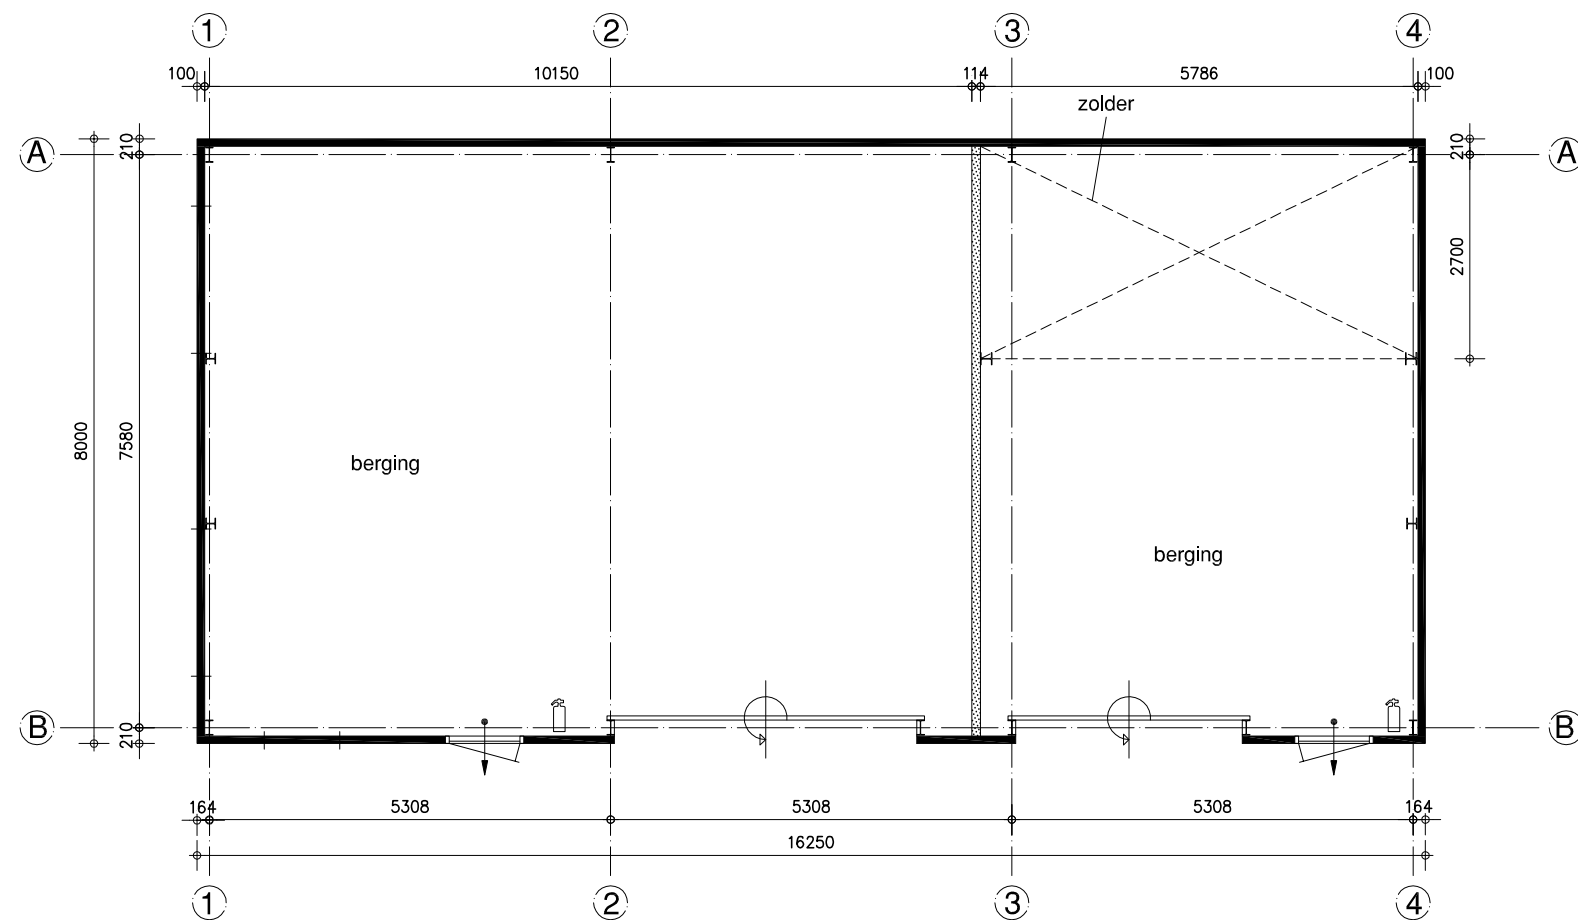

fundering en riolering

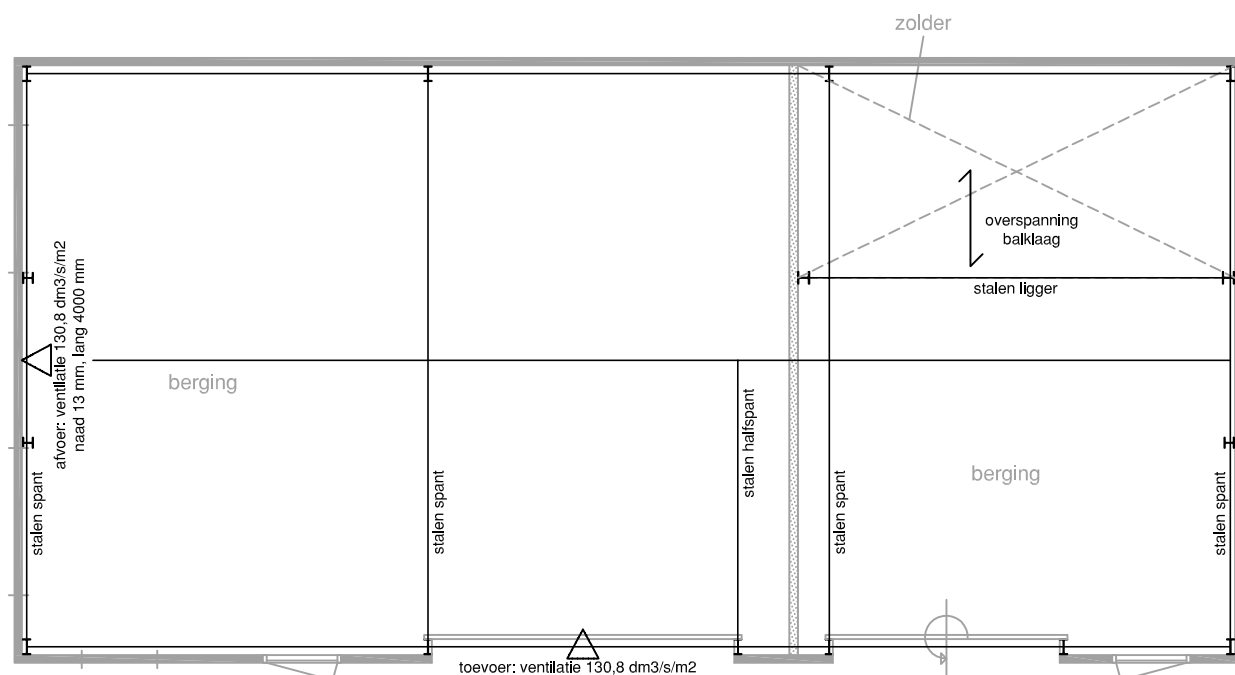

stalen spanten- balklaag en ventilatie

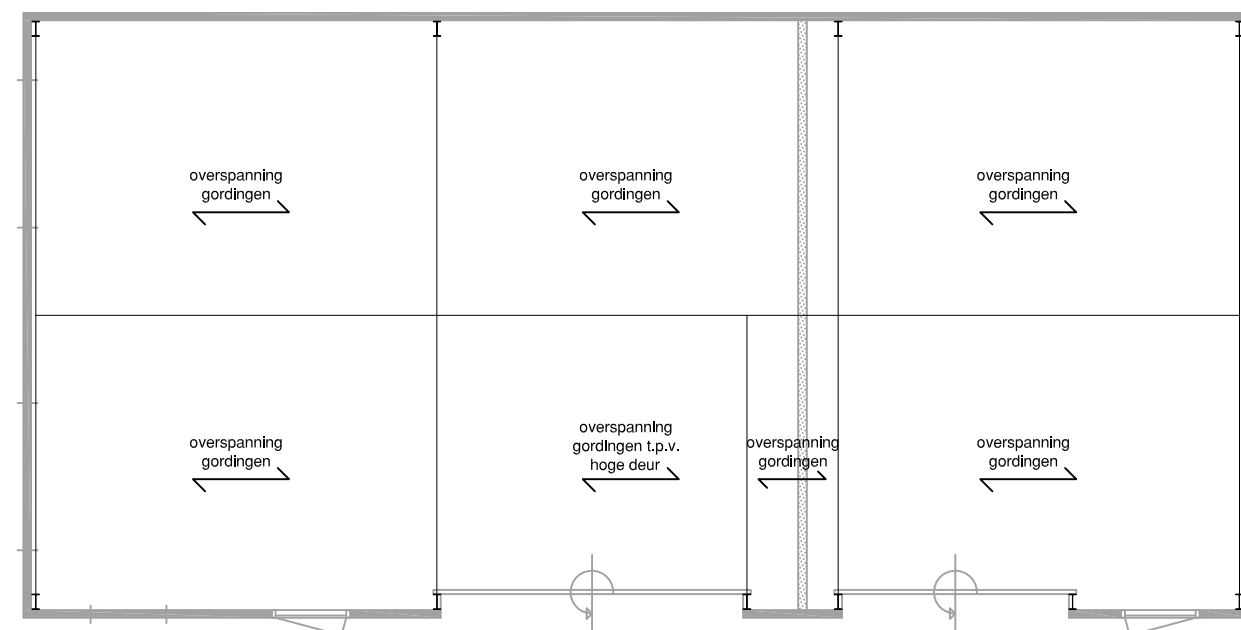

kapplan

Opdrachtgever : Fam. J.S. van Houten Haadwei 28 9108 MA Broeksterwäld		Hamersma BOUWKUNDIG ADVESBUREAU S. Meijerstraat 5 8141 EX Overam Tel. 0511 420720 Fax. 0511 420620 www : www.hamersmabouw.nl e-mail : info@hamersmabouw.nl	
Omschrijving : Bouw loods Onderdeel : Bouwplan			
Getekend : JH Datum : 26 oktober 2016		Schaal : 1:1000/1:100/1:10 Formaat : A1	Blad : 1 Werknummer : 1647