



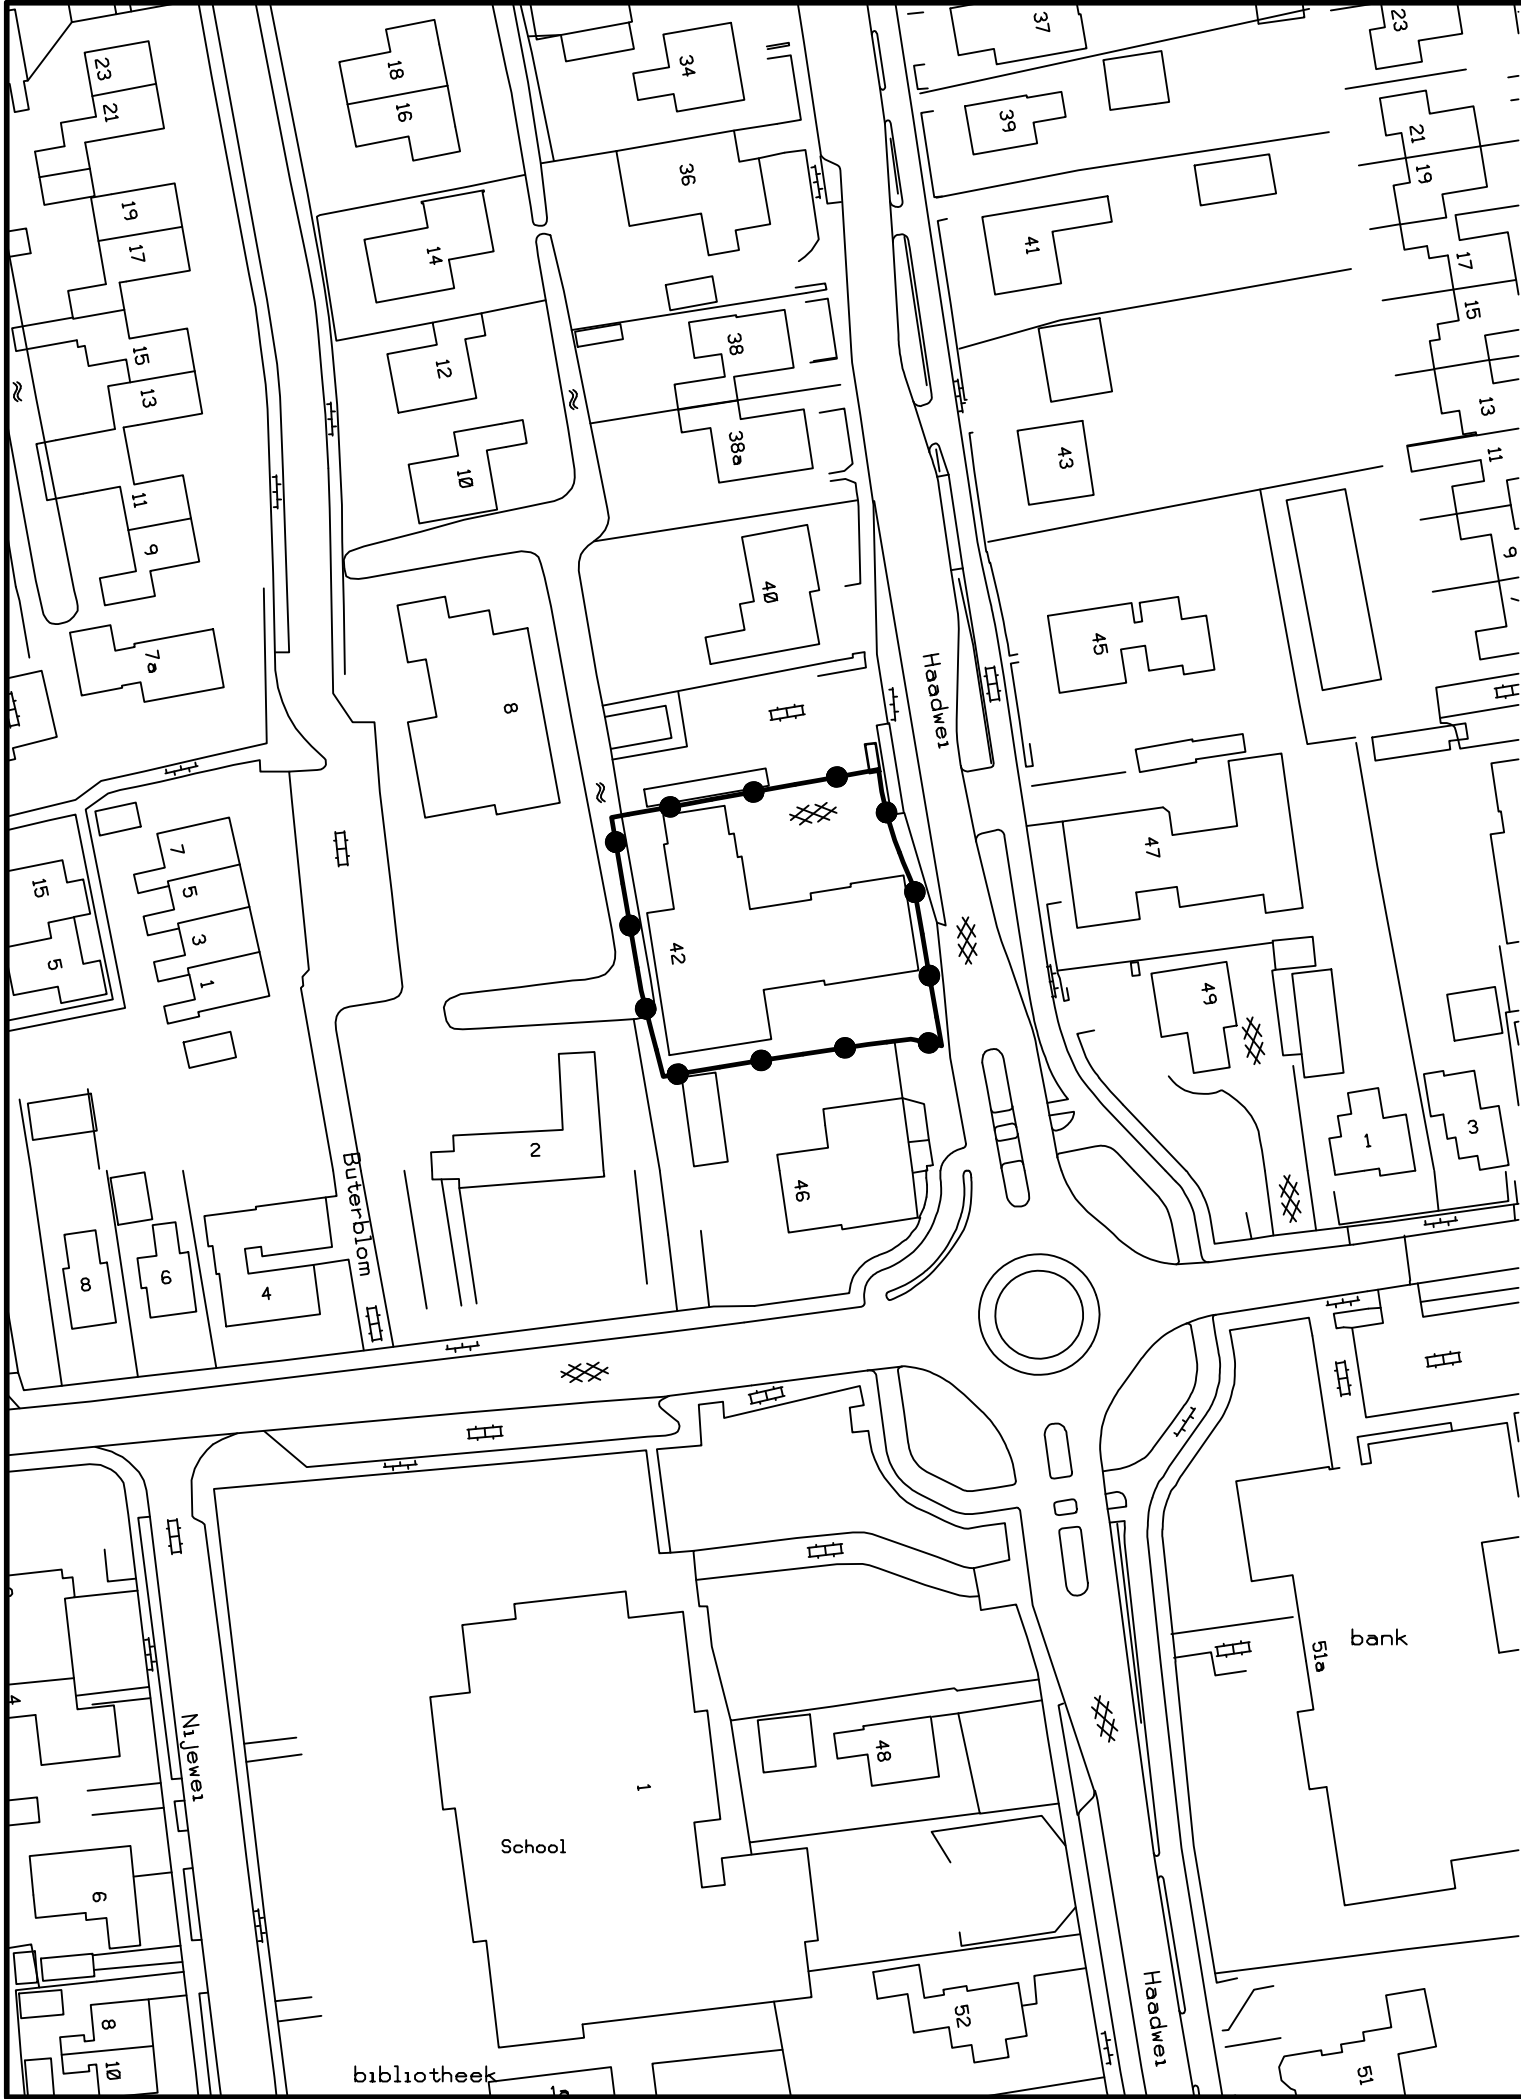

Legenda

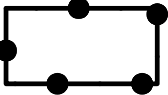

Omgevingsvergunning De Krúswei, Haadwei 42 te Damwâld

Verklaring



gegevens GBKN





Gemeente Dantumadiel

Omgevingsvergunning De Krúswei, Haadwei 42 te Damwâld

Verbeelding

datum: 05-12-2013
schaal: 1 : 1000
papierformaat: A3
status: ontwerp
projectnr.: 040.00.01.48.00
gezien: ...

NL.IMRO.1891.ovDWHaadwei42-0301

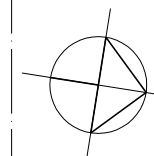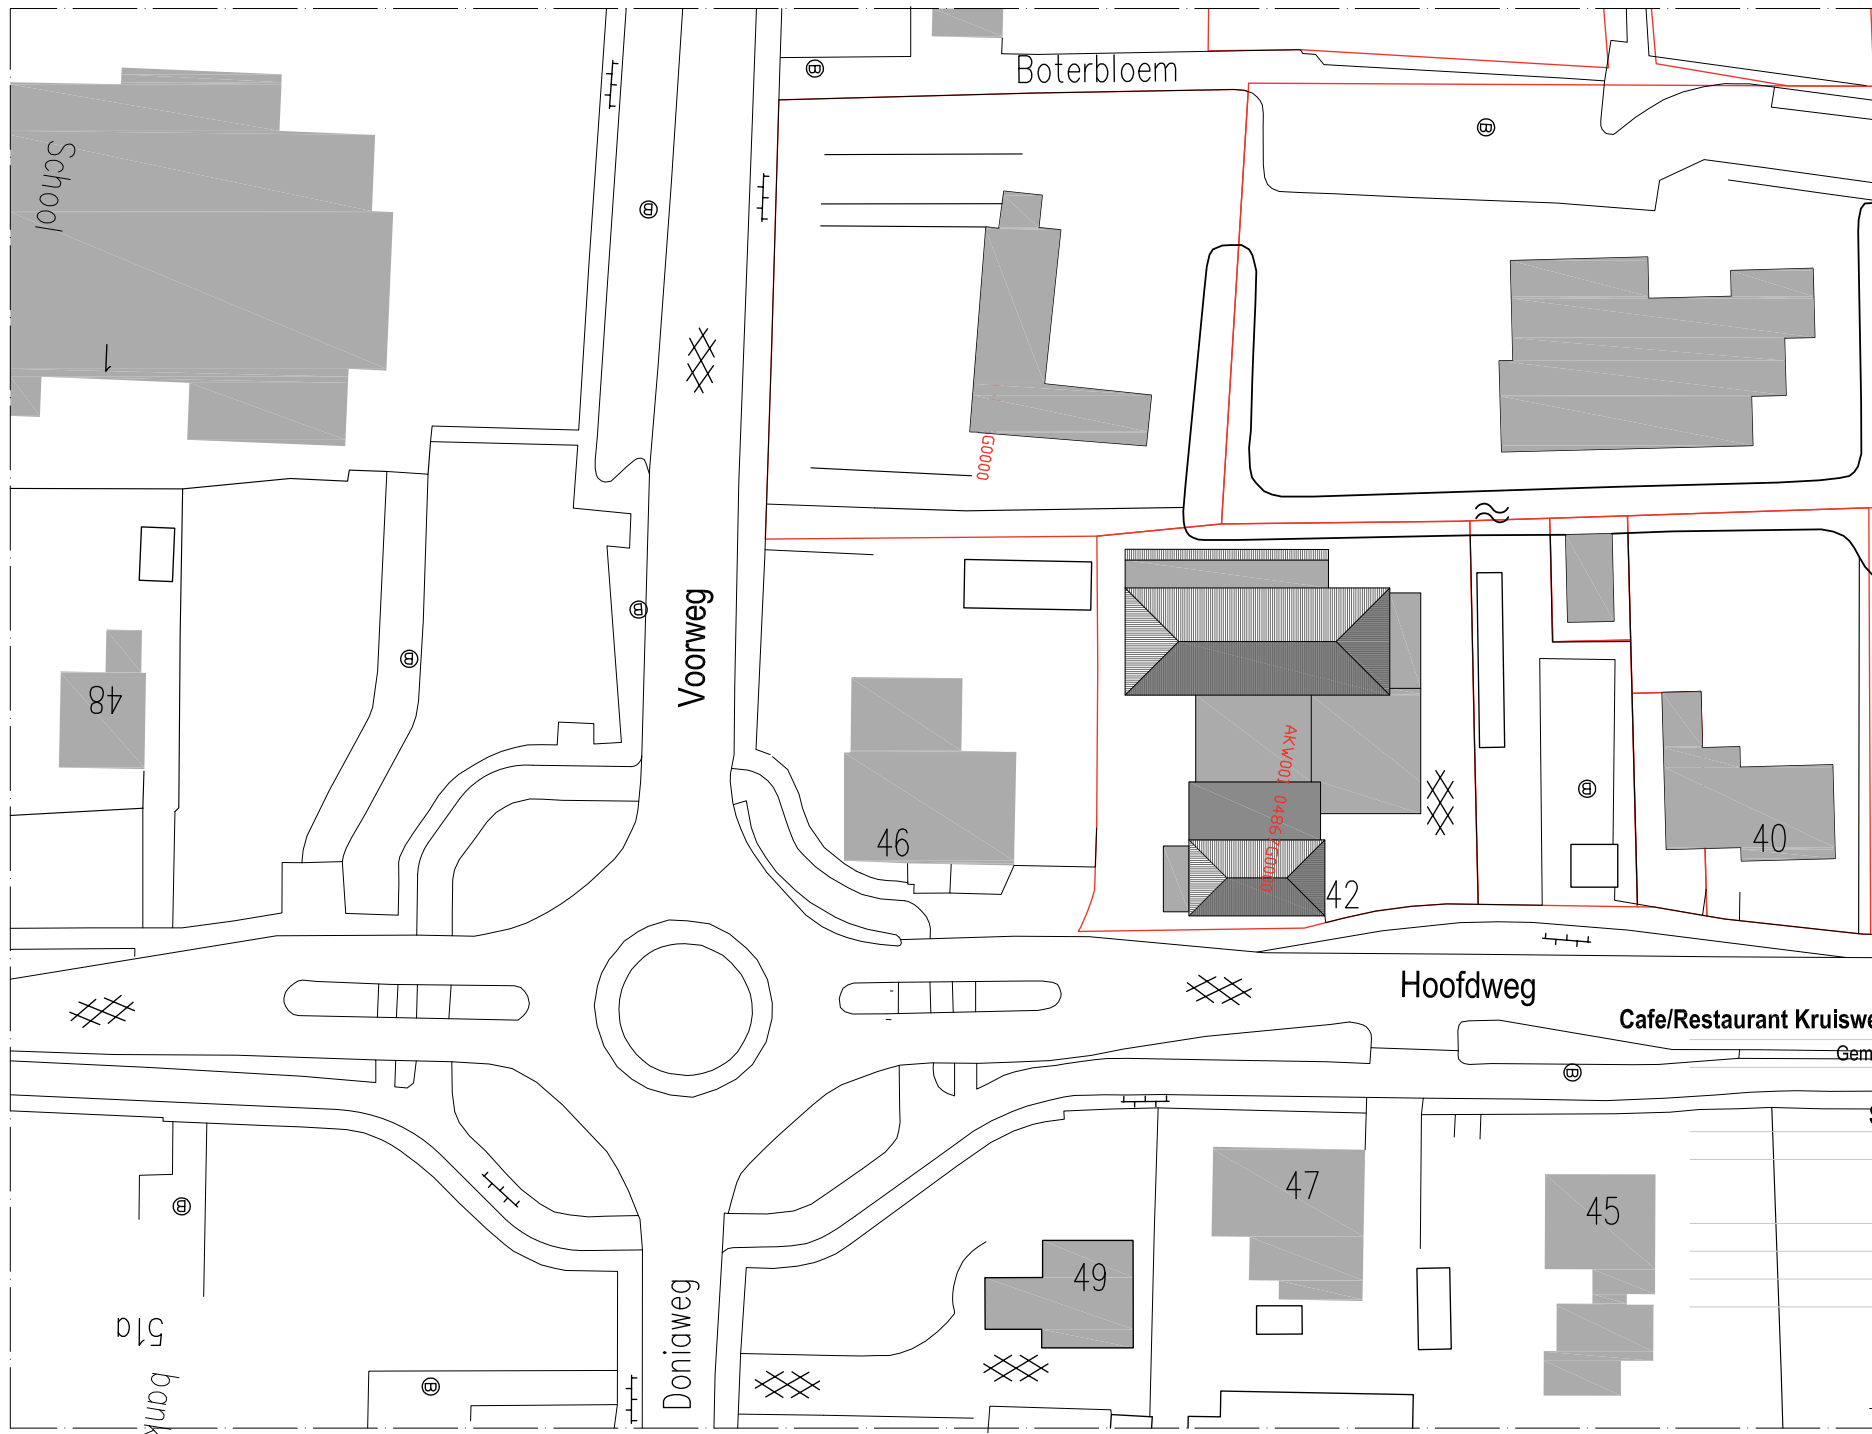

Cafe/Restaurant Kruisweg Damwoude

Gemeente Dantumadiel

Situatie nieuw
Vergunningen

C2-17-01

1:500

30-05-2013

..

bm / ez

09062

Opdrachtgever

Onderwerp

Blad / formaat A3

Schaal

Datum

Gewijzigd

Getekend / Gezien

VLEESMARKT 7
9101 MH DOKKUM
TELEFOON 0519-295665
FAX 0519-292870
INFO@ADEMA-ARCHITECTEN.NL

ADEMA ARCHITECTEN



