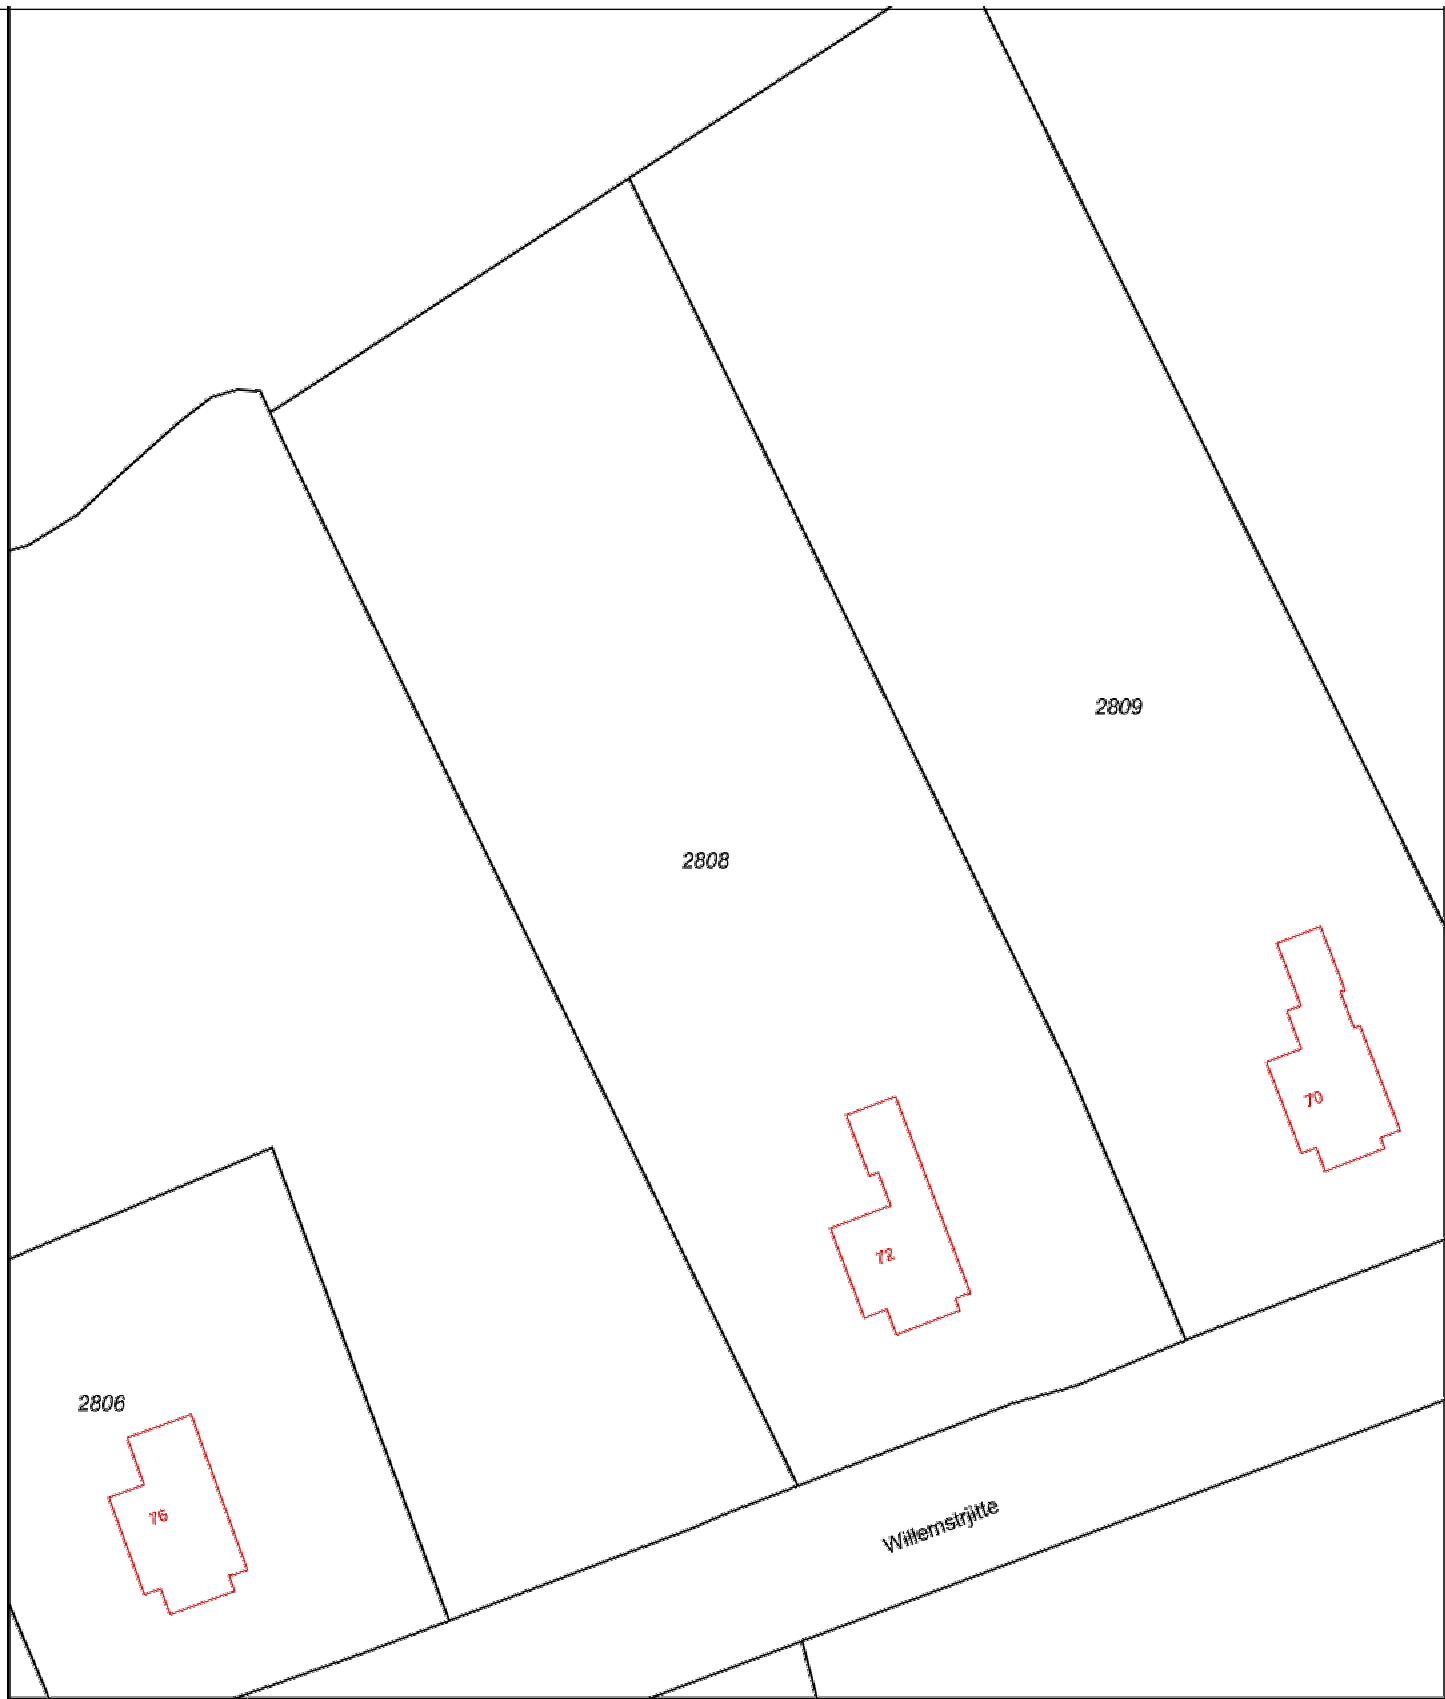


nieuwbouw

Situatie Bestaand
Willemstrjitte 72
9104 EN - Damwâld
Kad. gemeente Akkerwoude

**Bouwkundig Bureau
Bosgraaf**

T 0511 425753
M 06 83408433
E info@bbbosgraaf.nl
I www.bbbosgraaf.nl

- Deze kaart is noordgericht
- 12345** Perceelnummer
- 25** Huisnummer
- Vastgestelde kadastrale grens
- Voorlopige kadastrale grens
- Administratieve kadastrale grens
- Bebouwing
- Overige topografie

Voor een aansluitend uittreksel, Apeldoorn, 13 november 2015
De bewaarder van het kadaster en de openbare registers

Schaal 1:500

Kadastrale gemeente **AKKERWOUDE**
Sectie **M**
Perceel **2808**




Aan dit uittreksel kunnen geen betrouwbare maten worden ontleend.
De Dienst voor het kadaster en de openbare registers behoudt zich de intellectuele
eigendomsrechten voor, waaronder het auteursrecht en het databankenrecht.

	10-01-2017	BA-12
1:500	A3	

Schetsontwerp
Situatie bestaand

Verbouw woning
Dhr. J. van der Veen
Willemstrjitte 72 - 9104 EN - Damwâld

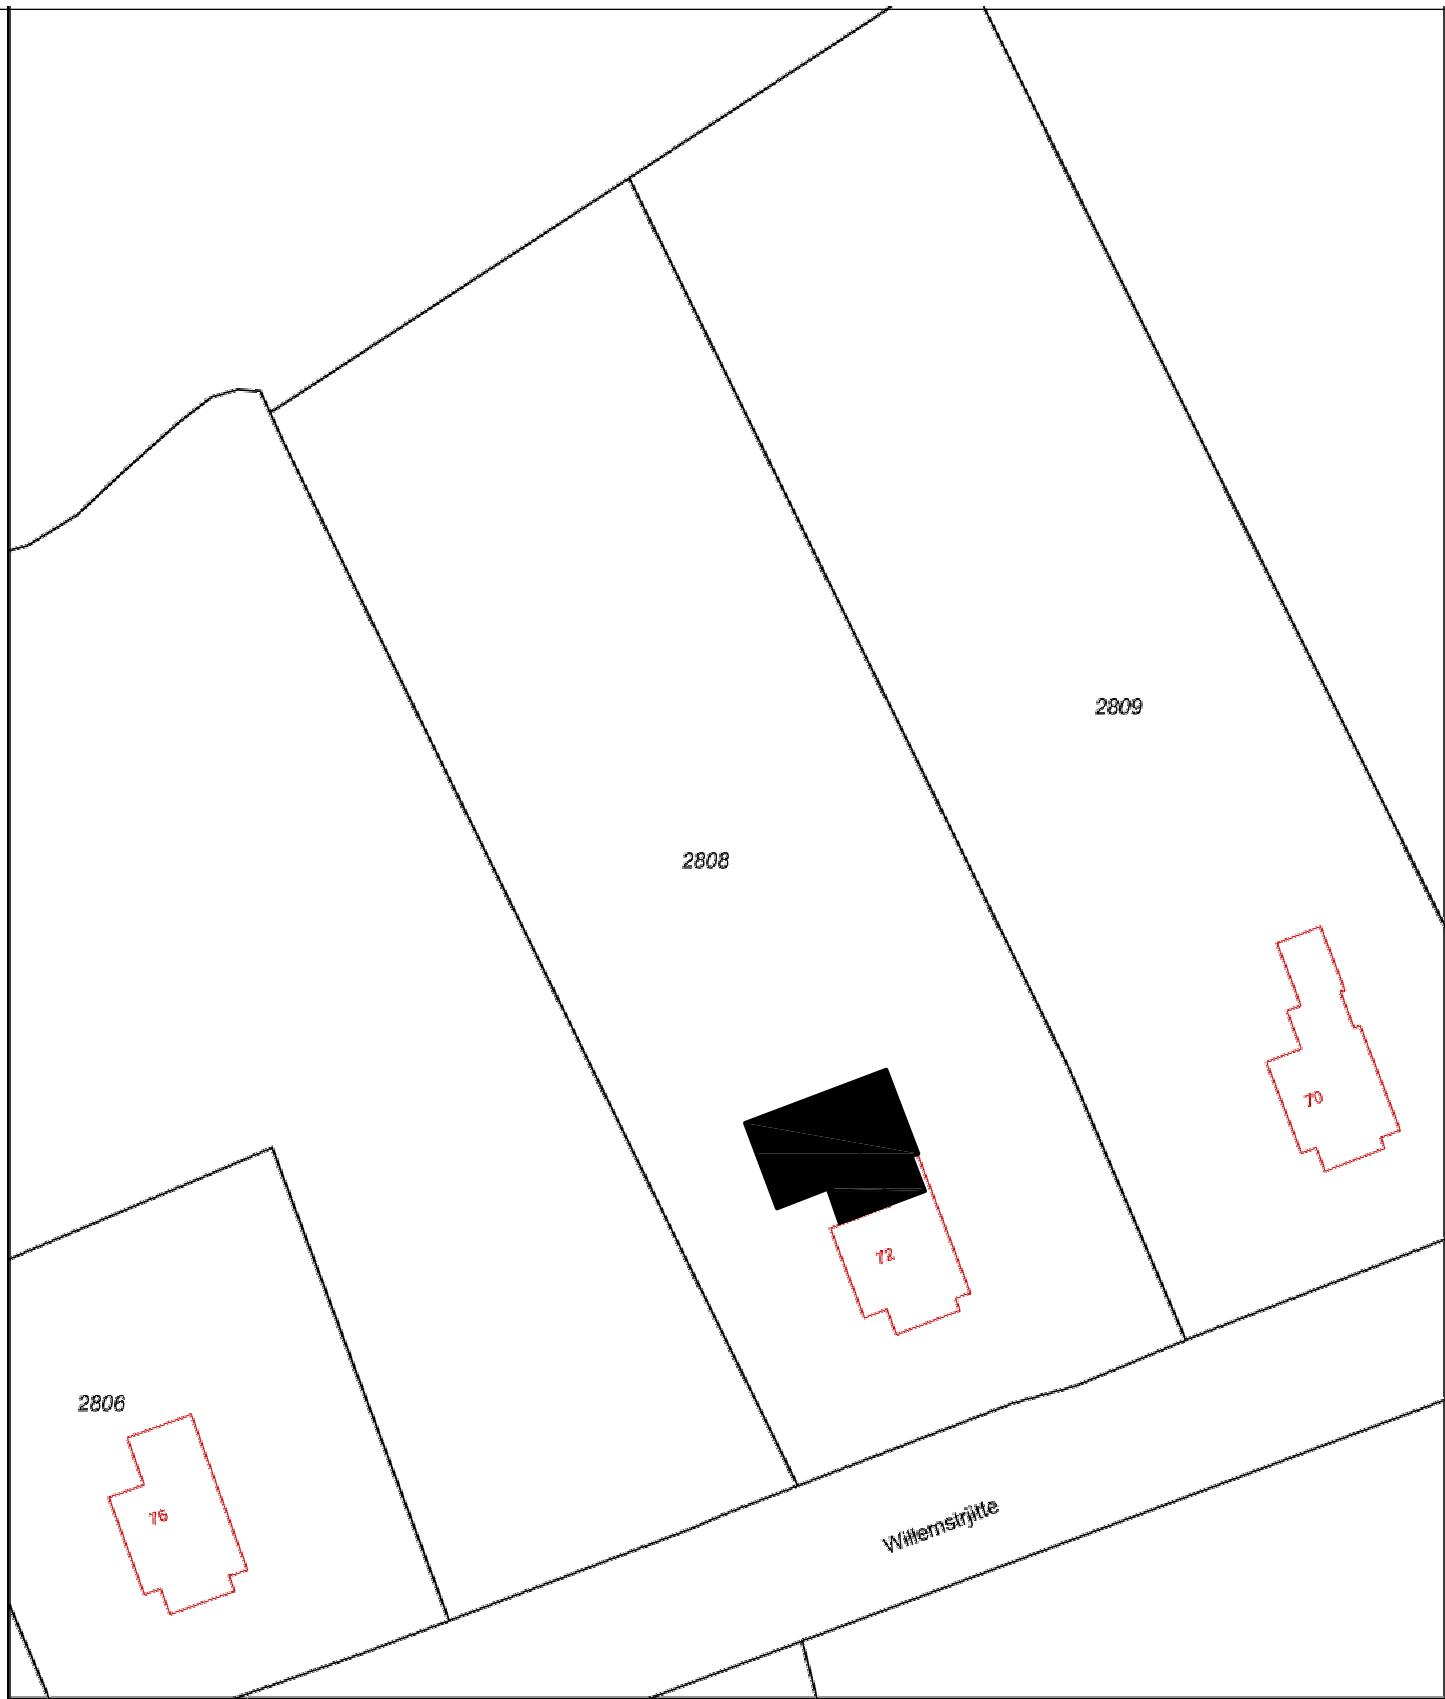

0 m 5 m 25 m

- Deze kaart is noordgericht
- 12345 Perceelnummer
- 25 Huisnummer
- Vastgestelde kadastrale grens
- Voorlopige kadastrale grens
- Administratieve kadastrale grens
- Bebouwing
- Overige topografie


Voor een aansluitend uittreksel, Apeldoorn, 13 november 2015
De bewaarder van het kadaster en de openbare registers

Schaal 1:500

Kadastrale gemeente AKKERWOUDE
Sectie M
Perceel 2808



Aan dit uittreksel kunnen geen betrouwbare maten worden ontleend.
De Dienst voor het kadaster en de openbare registers behoudt zich de intellectuele
eigendomsrechten voor, waaronder het auteursrecht en het databankenrecht.

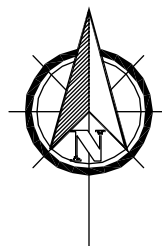

nieuwbouw

Situatie Gewijzigd

Willemstrjitte 72

9104 EN - Damwâld

Kad. gemeente Akkerwoude

**Bouwkundig Bureau
Bosgraaf**

T 0511 425753
M 06 83408433
E info@bbbosgraaf.nl
I www.bbbosgraaf.nl

	10-01-2017	BA-13
1:500	A3	

Schetsontwerp

Situatie bestaand

Verbouw woning

Dhr. J. van der Veen

Willemstrjitte 72 - 9104 EN - Damwâld