




MÛNEWEI

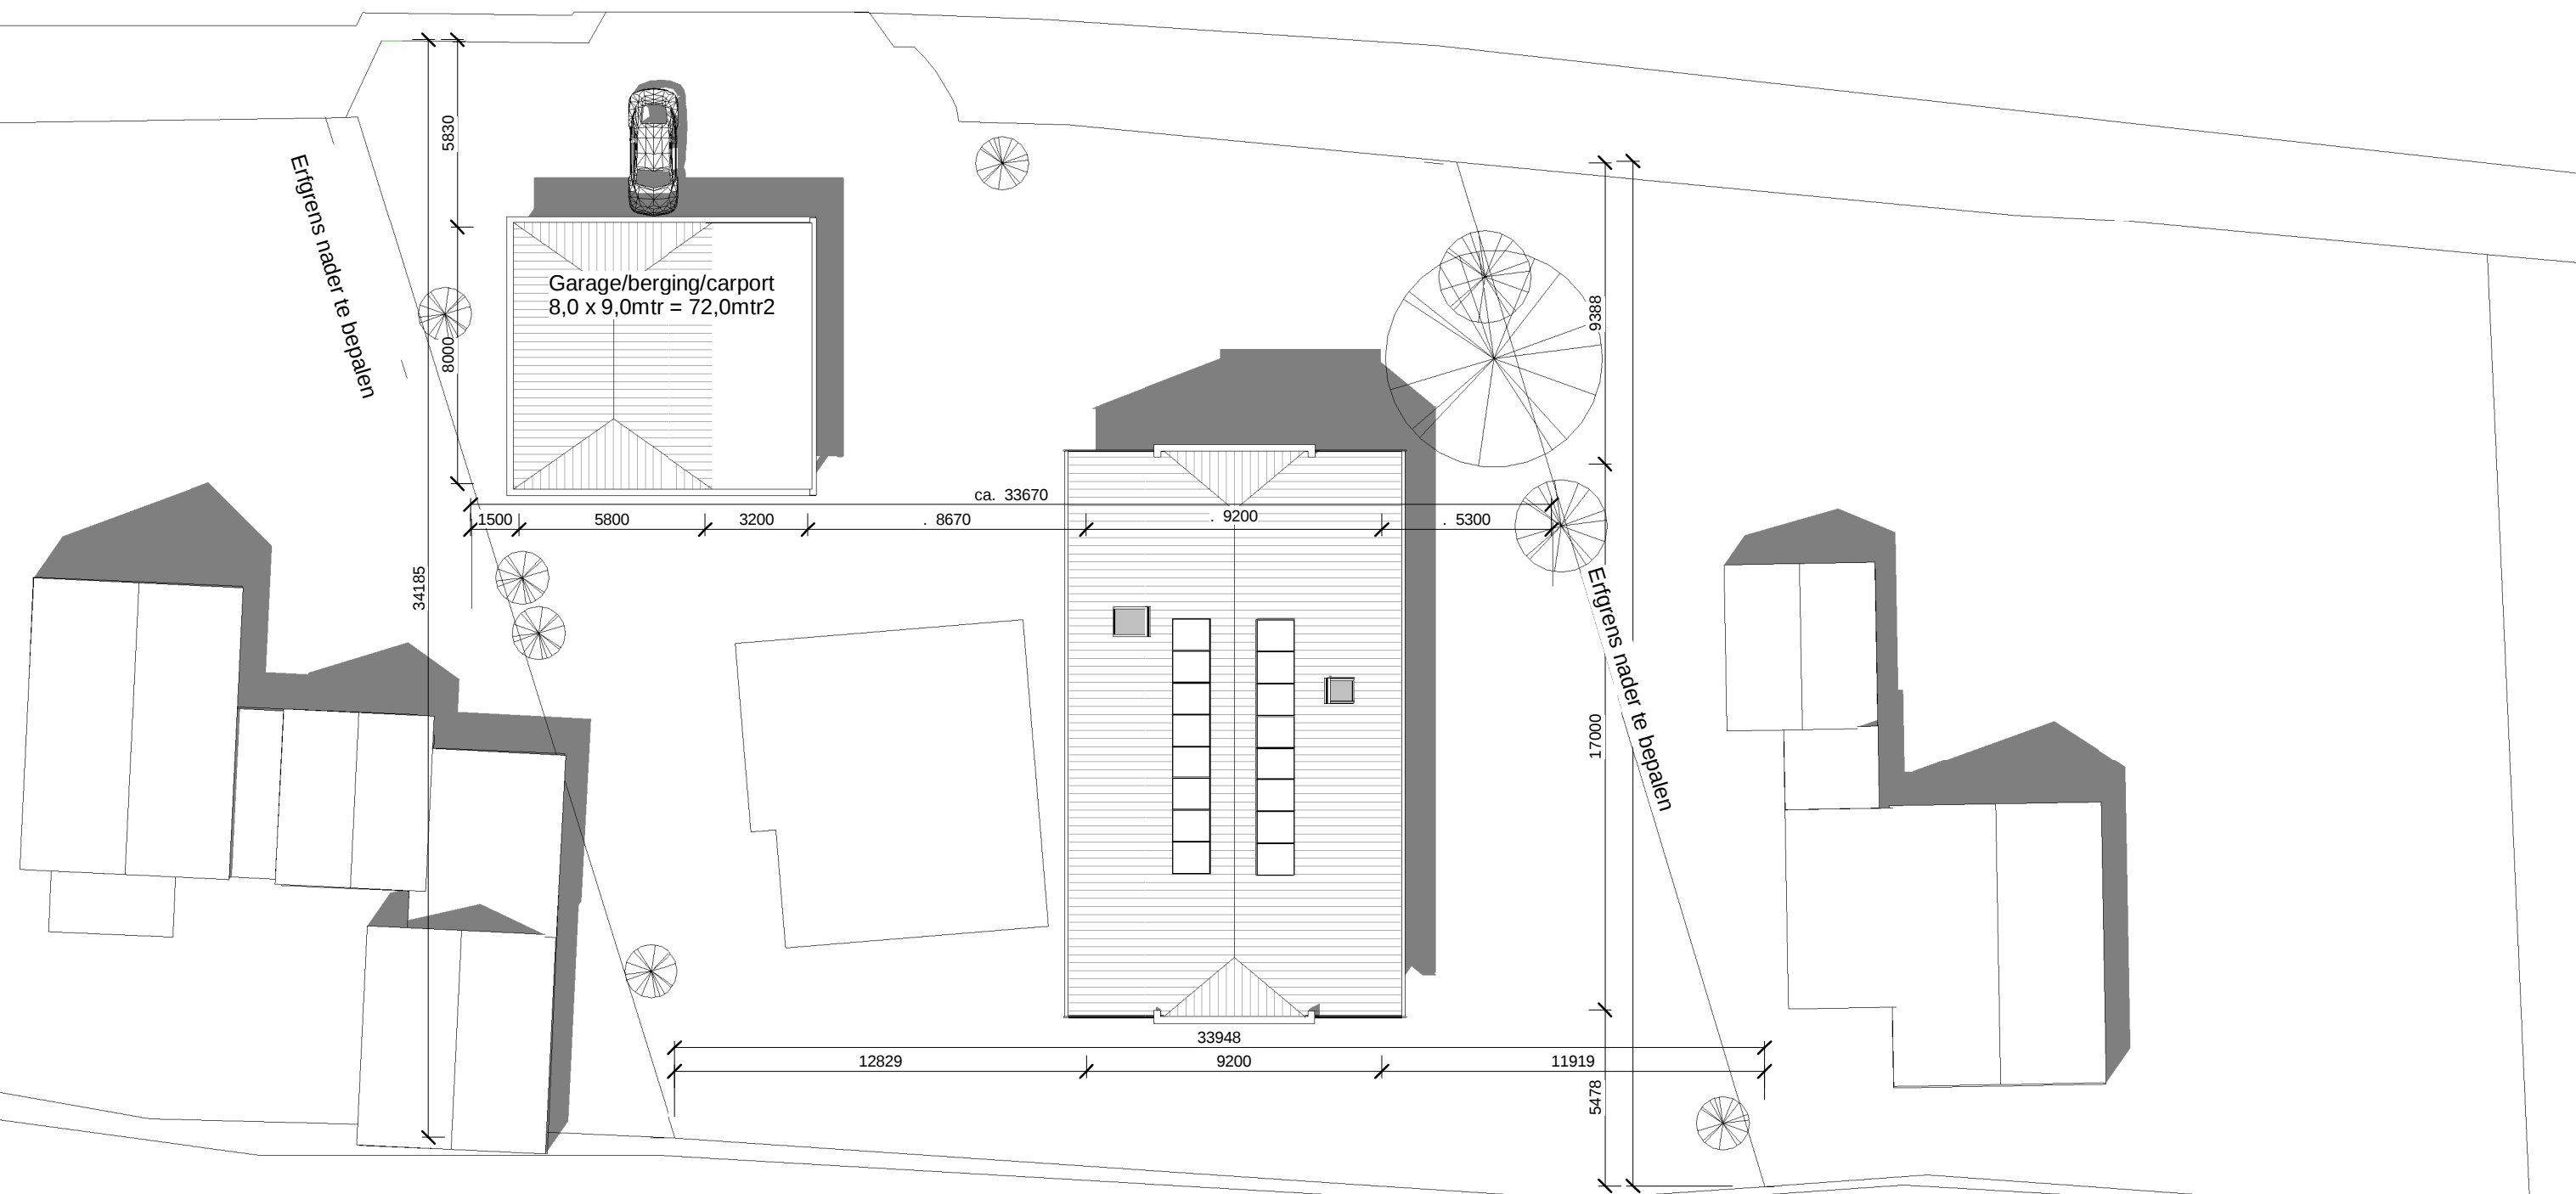

WATER

SITUATIE

schaal 1 : 200

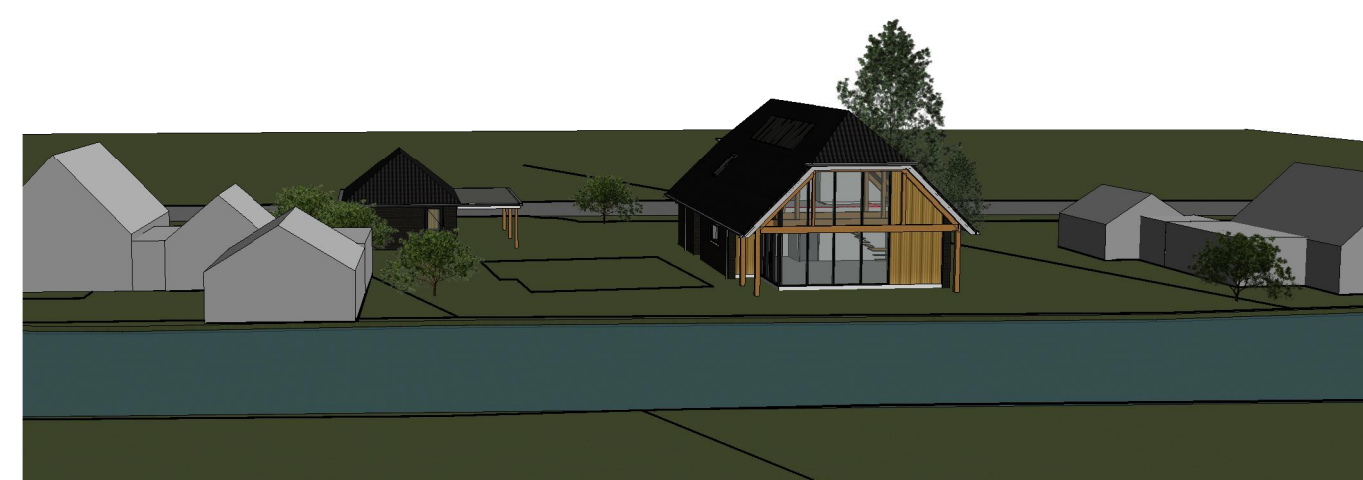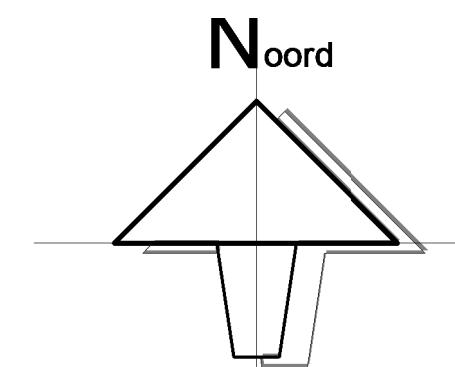

3D aanzicht vanuit het noorden

schaal

3D aanzicht vanuit het zuiden

schaal

A3
Bouwadvies
De Mounder 8
9005 RL WERGEA
Tel/Fax 058-2553132
Mob. 06-53362587
info@a3bouwadvies.nl

Get:	A3	Opdr.g.:	Fam DONGA
Schaal:	1:200	Adres:	Johanneswâld 16
Formaat:	A2		9269 VT FEANWÂLDEN
Datum:	24-04-2017		
Rev. A		Rev. C	
Rev. B		Rev. D	
Werk:	NIEUWBOUW WONING AAN DE MÛNEWEI 21, 9109 NX DE FALOM		
Onderdeel:	BOUWAANVRAAG TEKENING		