


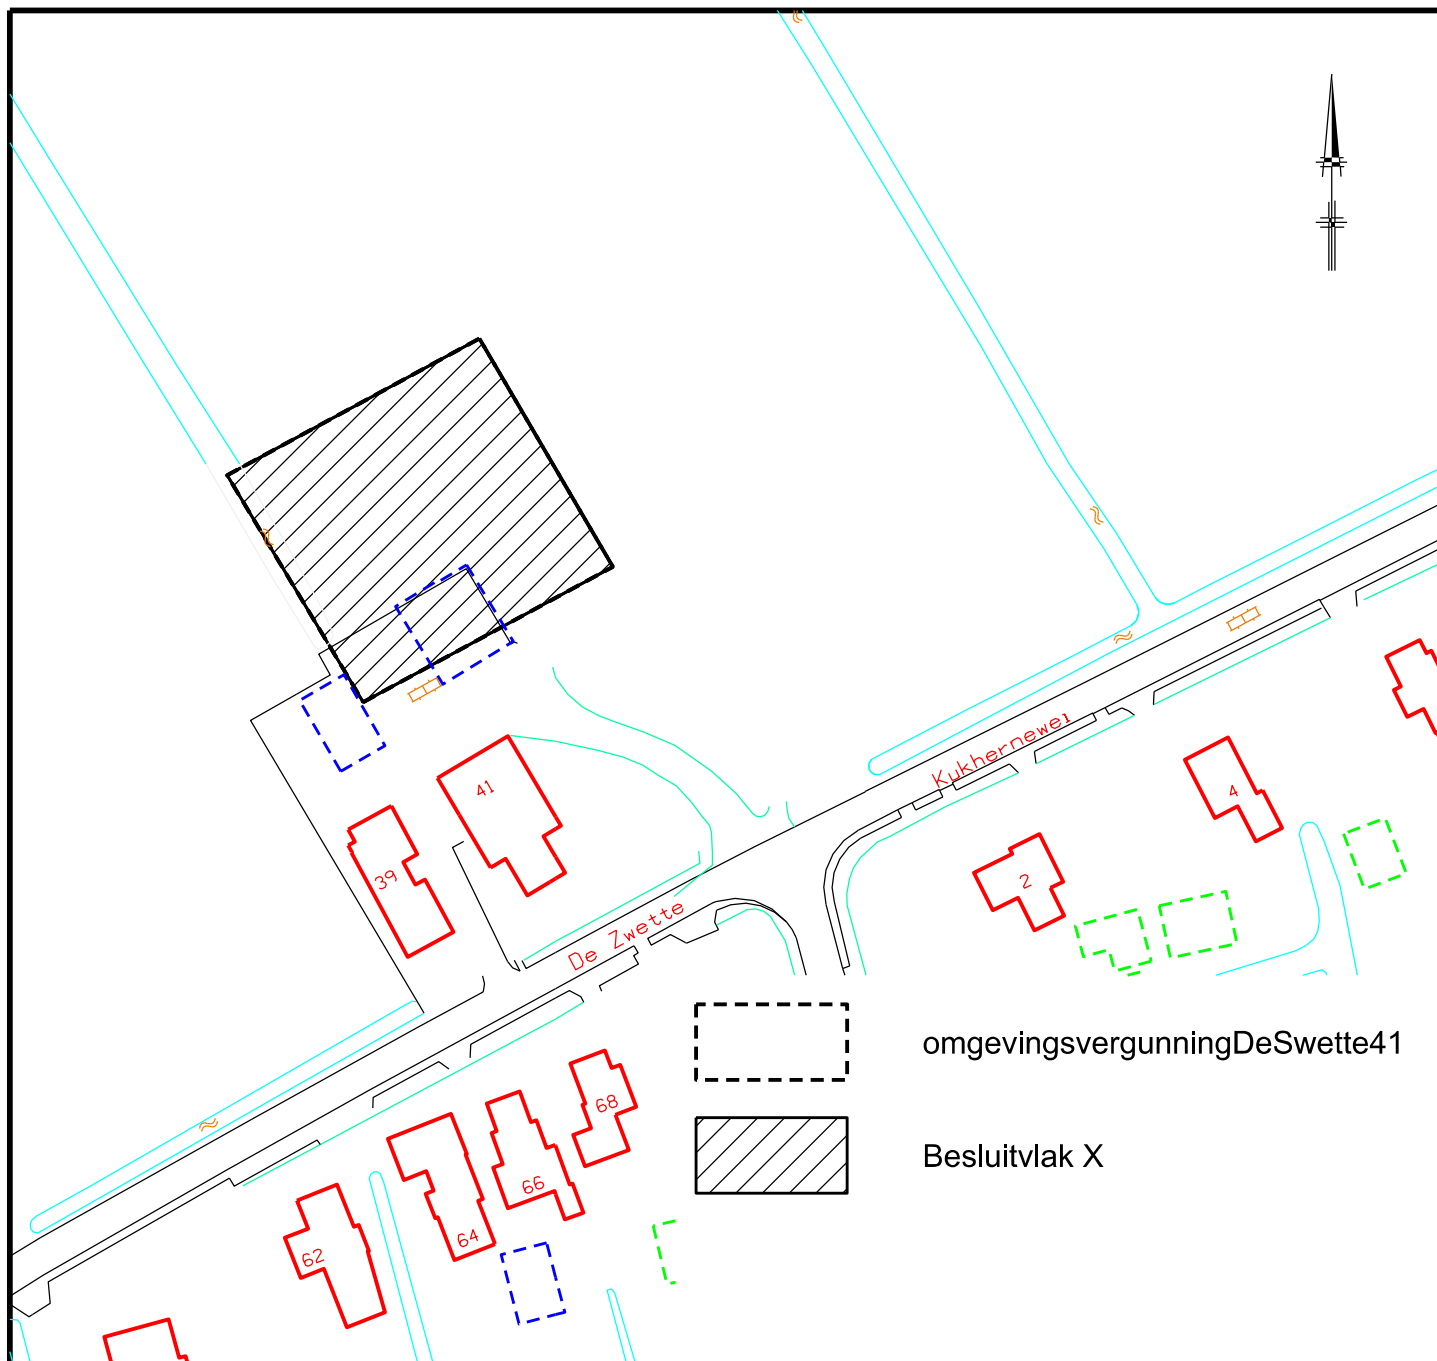

GEMEENTE DANTUMADIEL

Romtlike Oardening en Miljeu

DATUM:	februari 2016	GEWIJZIGD:	AFMETING:	STATUS:	BLAD:
GETEKEND:	FW	-	A4	Vastgesteld	
PLOT DATUM:	\$DATE\$				
SCHAAL:	1:1000				

PROJECT:

Omgevingsvergunning
De Swette 41, Feanwalden

TEK. NR.: Bestemmingsplannen/Feanwalden/overig/NL.IMRO.1891.ovFedeswett