




BESTAANDE SITUATIE

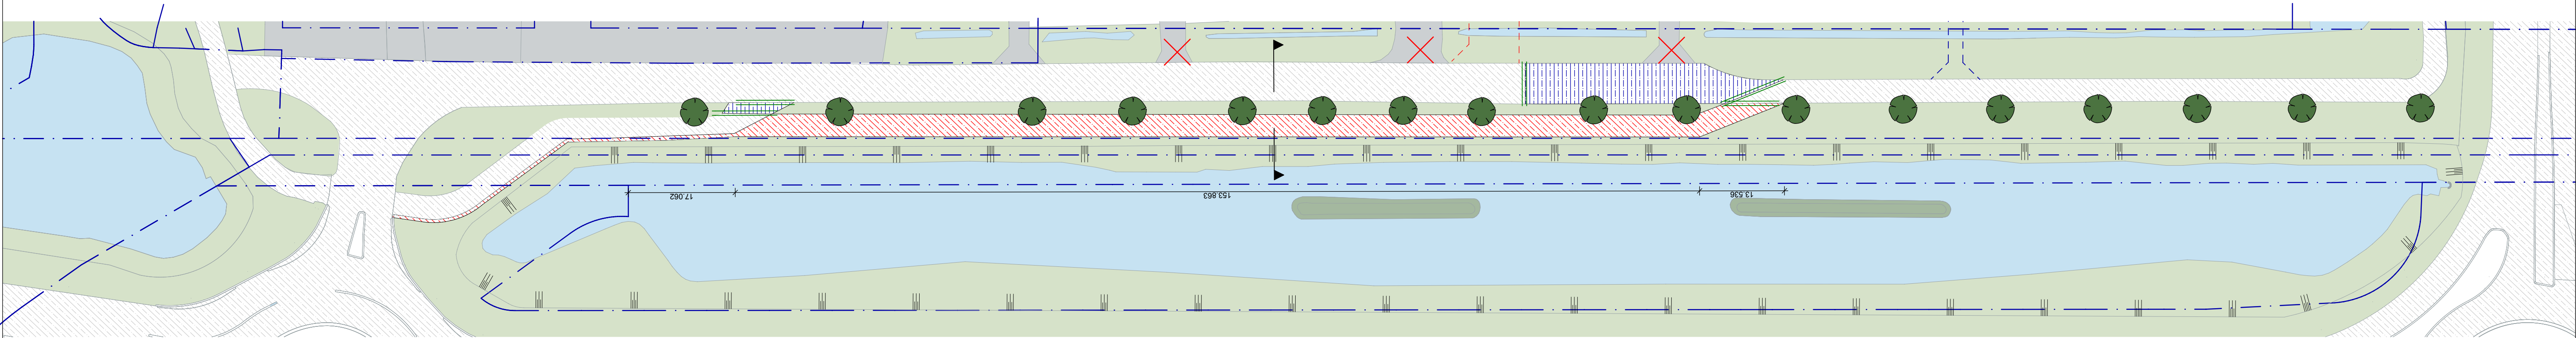

VOORGENOMEN SITUATIE

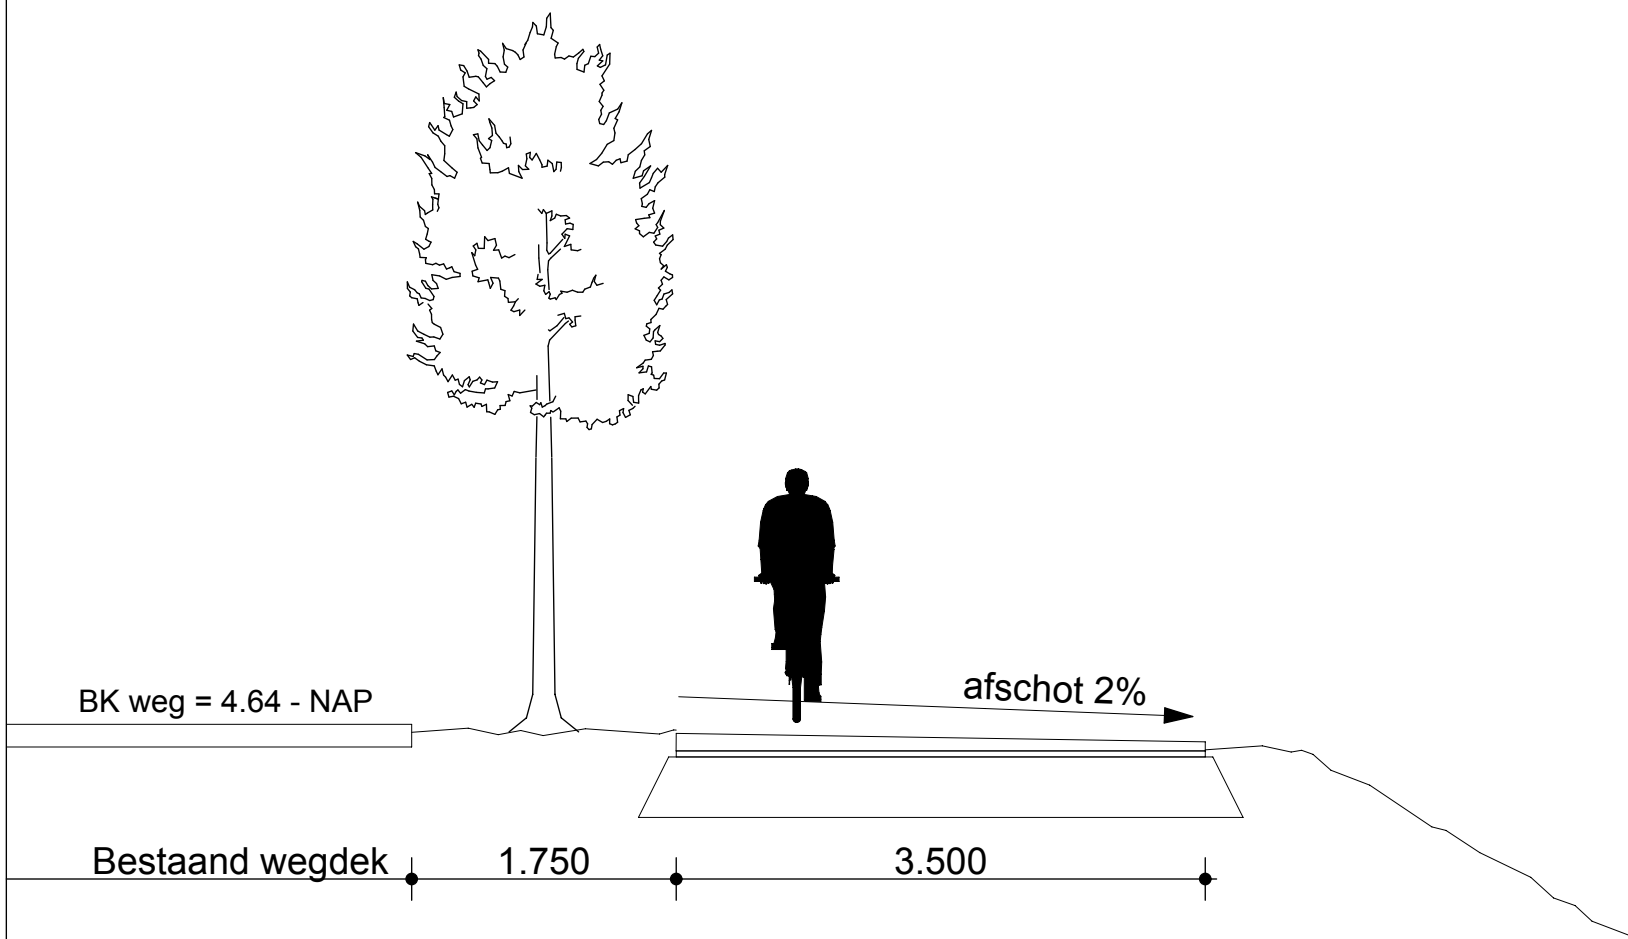

DOORSNEDE VOORGENOMEN SITUATIE

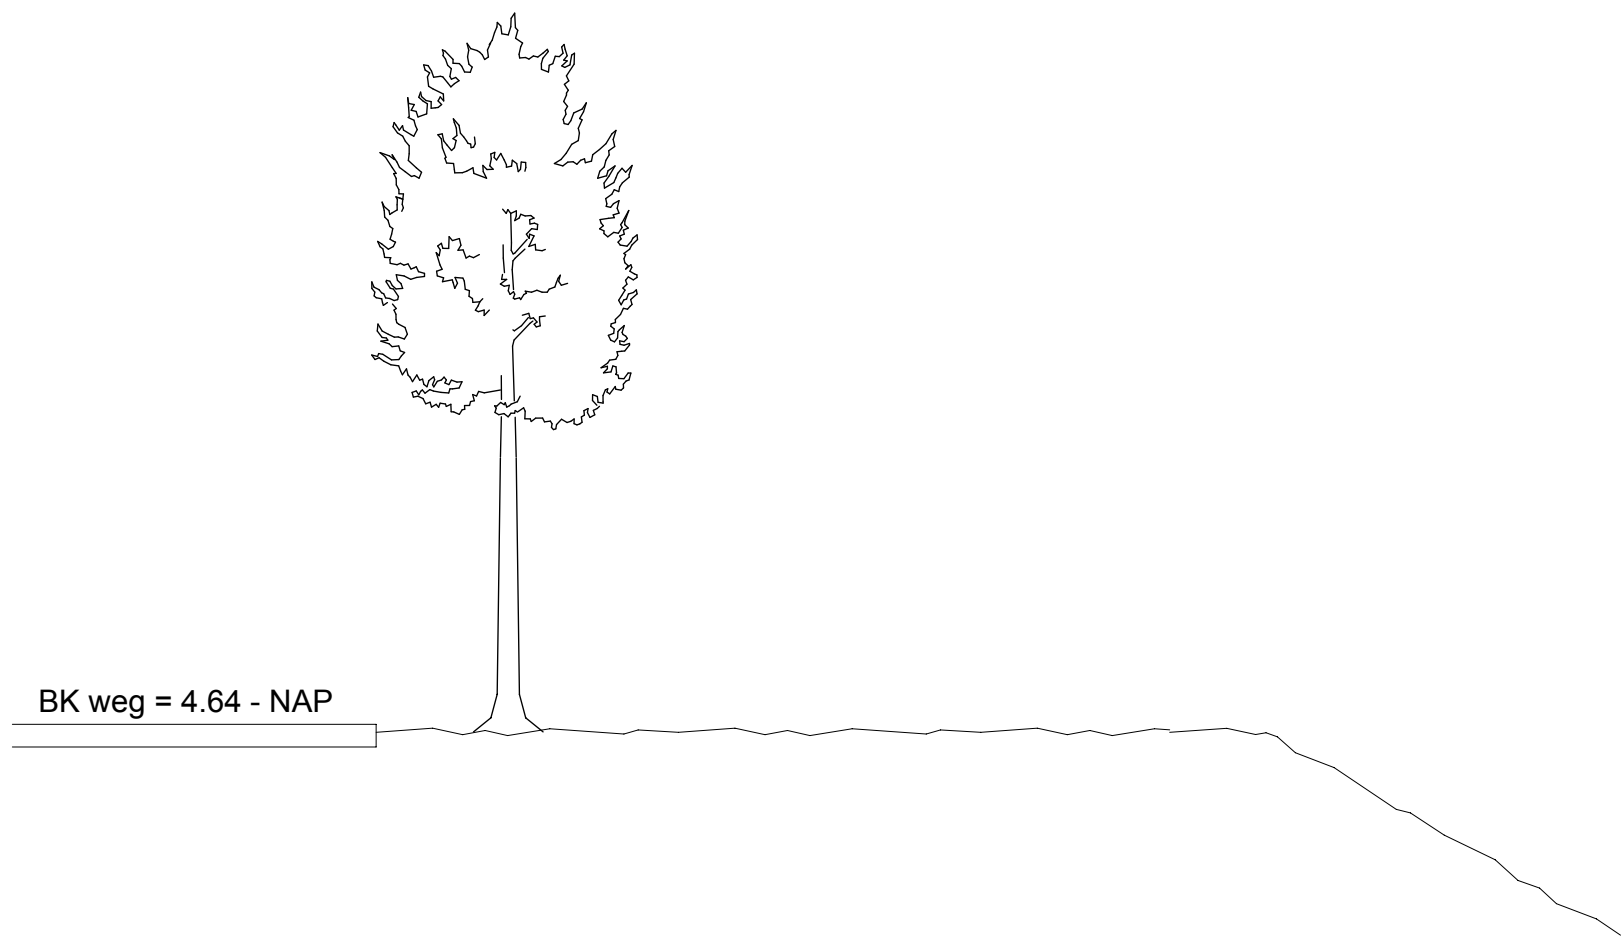


DOORSNEDE BESTAANDE SITUATIE

LEGENDA

- Te verwijderen inrit
- Nieuwe inrit fietsers
- Nieuwe inrit personenauto's
- Asfalt 2-laags op onderlaag van:
 - 400 mm gebroken puin
 - Biaxaal geweven geotextiel: geolon pp40
- Te verwijderen asfalt + terug in cultuur brengen
- Zagen asfalt

SITUATIE | 1:500

Kadastrale gemeente: Zevenhuizen
Sectie: F nummer: 802

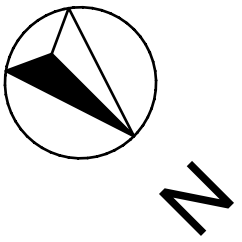

Projectnummer **2775**

Project **Omleggen fietspad
ivm uitbreiding tuincentrum**

Opdrachtgever Van der Spek
Bredeweg 112 - 114



BOUWADVIES
Vrouwenmantel 3 | 2871 NJ Schoonhoven

ARCHITECTUUR
t 0182 - 32 01 11 | info@verstoep.nl

ONTWIKKELING
info@verstoep.nl | www.verstoep.nl

Tekening **VO-01**

Omschrijving **Voorlopig ontwerp om te leggen
fietspad**

Schaal **1:500 | 1: 50**
Datum **03-02-2021 | JdJ**
Gewijzigd (A) **26-02-2021 | JdJ**

(B)
(C)
(D)
(E)
(F)
(G)
(H)