


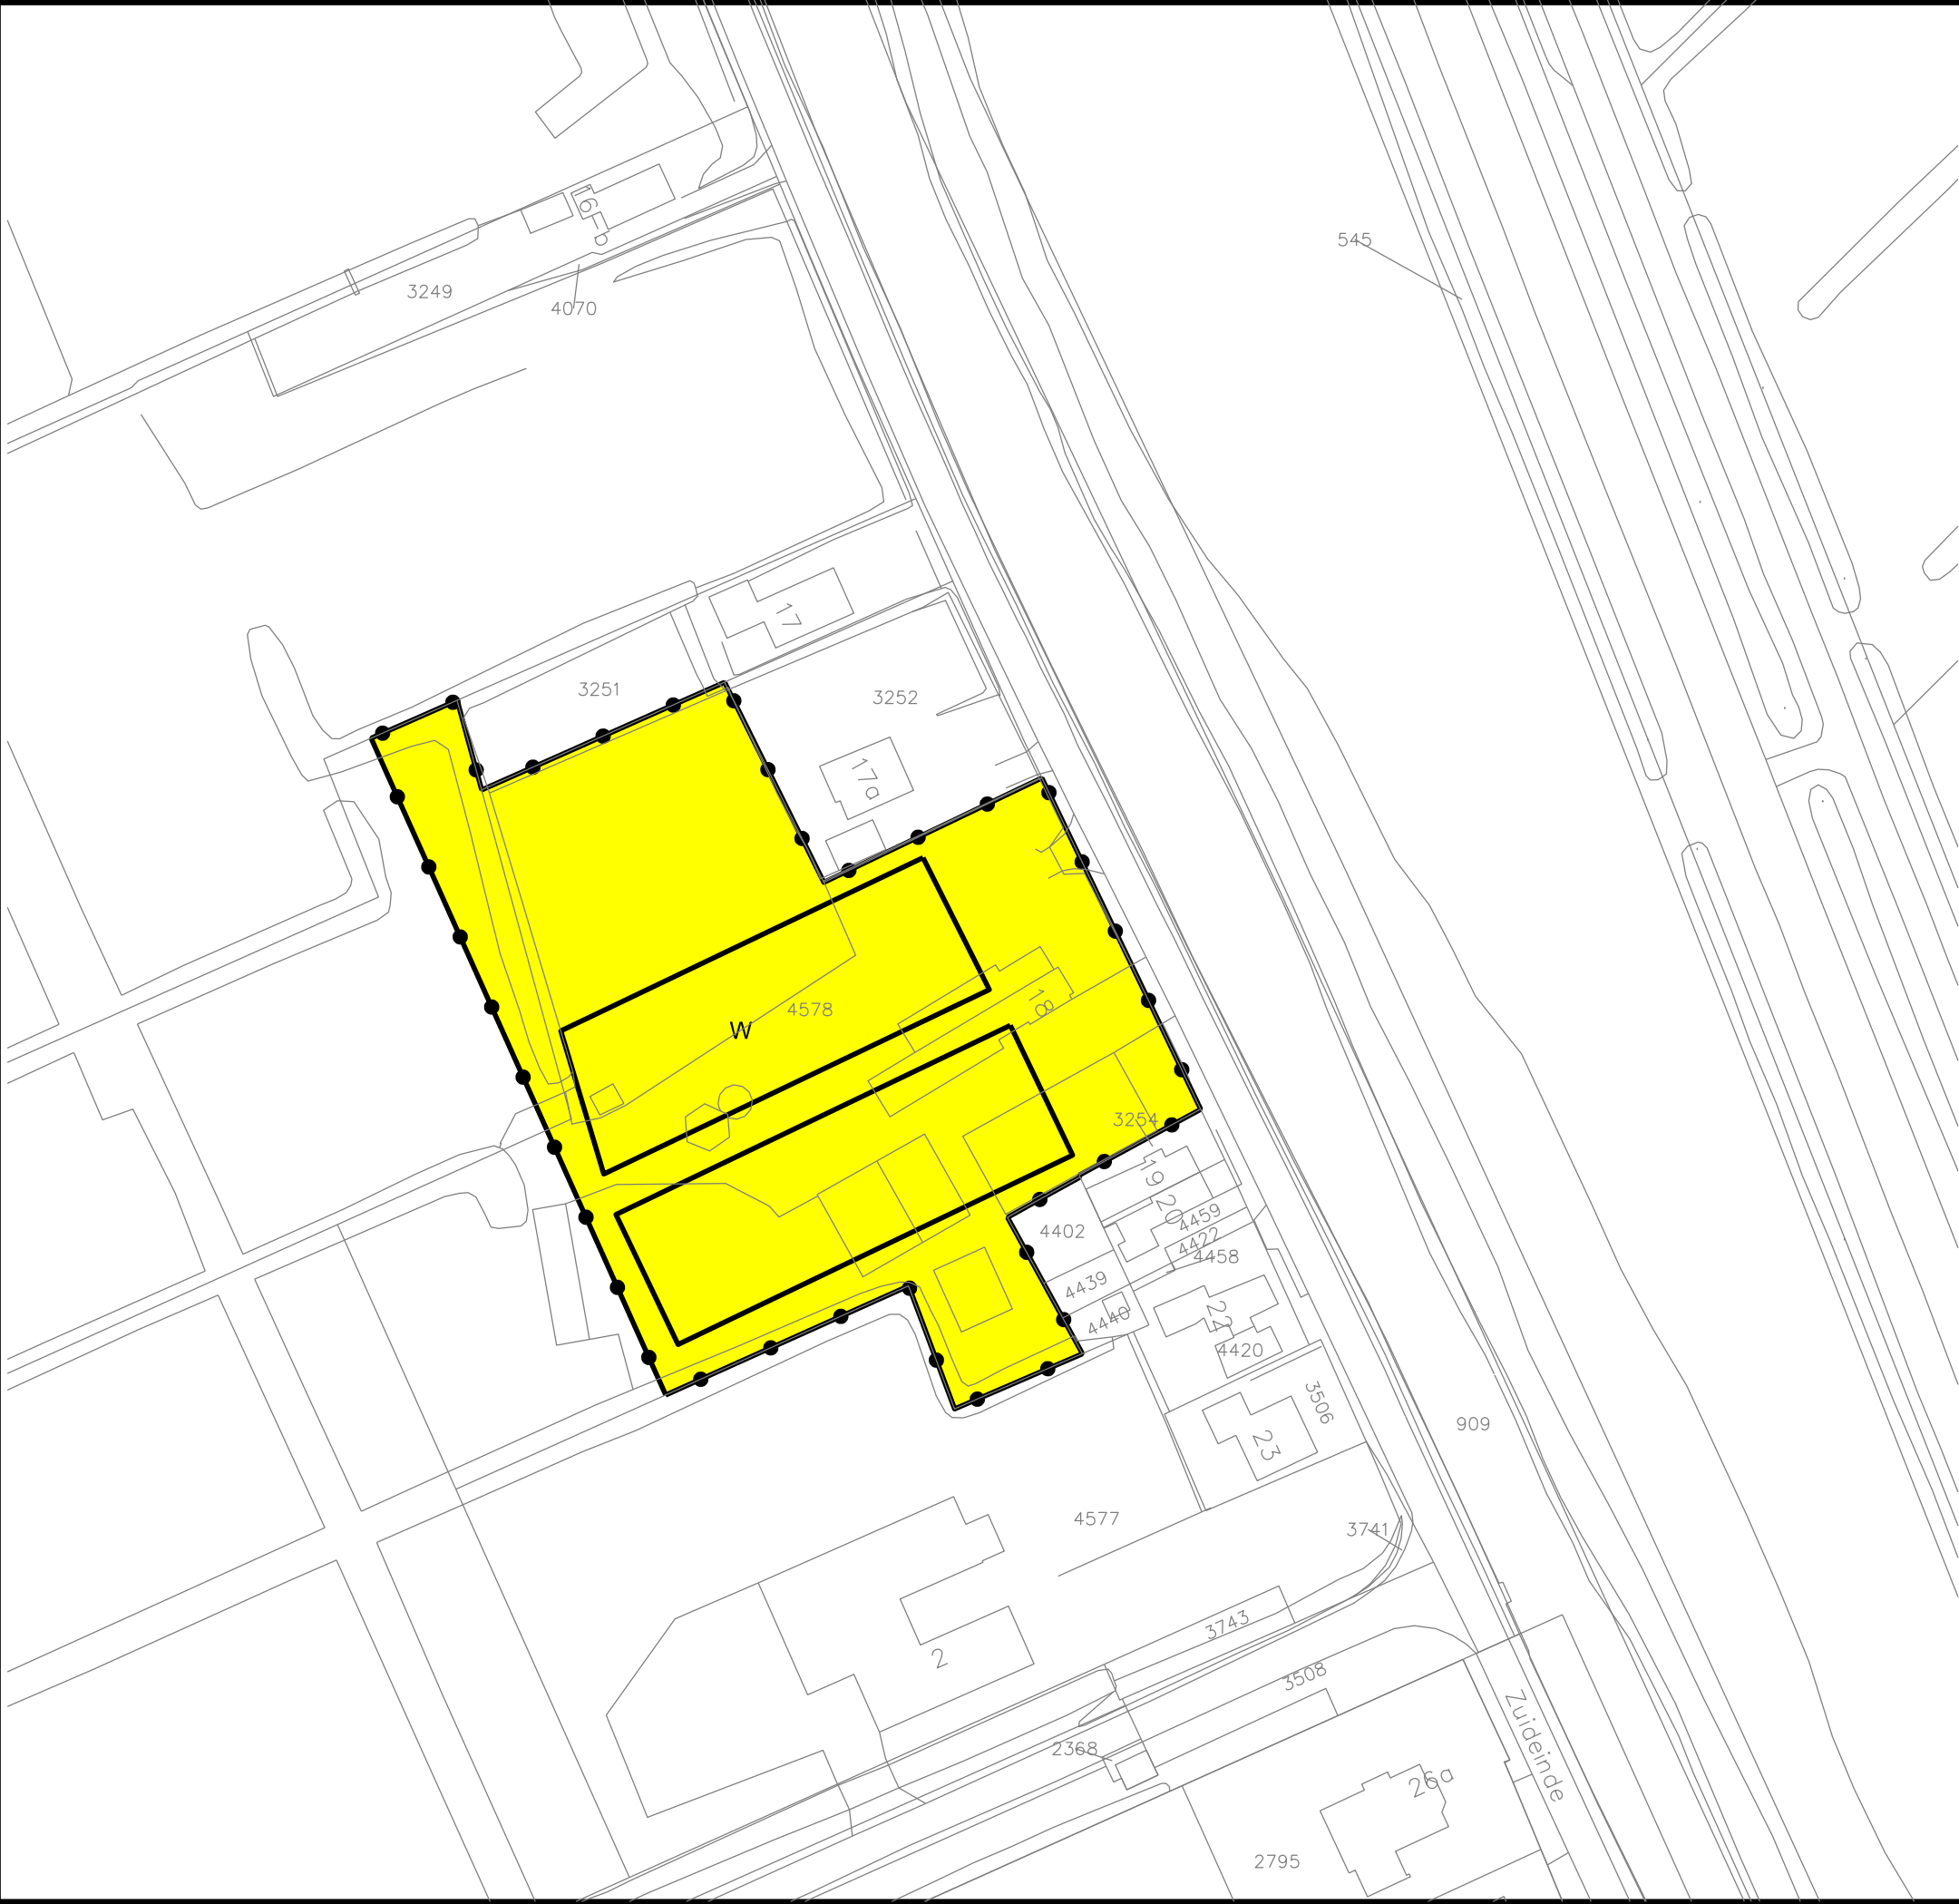

Plangebied

plangebiedgrens

Bestemmingen

W

woondoeleinden

Aanduidingen

bouwvlak

Verklaring

topografische ondergrond

OD 205 SL

stedenbouw + landschap

OD 205 SL

stedenbouw + landschap

Oude Delft 205

2611 HD Delft

Telefoon 015 213 19 15

E-mail mail@od205sl.nl

Handelsregister Haaglanden

nr. 536 420 90

opdrachtgever

GEMEENTE

ZUIDPLAS

project

WIJZIGINGSPLAN

ZUIDEINDE 18 TE

ZEVENHUIZEN

blad

1 van 1

IDN

NL.IMRO.1892.WpZuideinde18Zhn-Va01

schaal

1:1000

werknummer

059-ZE-01

formaat

A3

deel

noordpijl

N

kad. sectie

getekend

AS

tek. nummer

datum wijziging

14-11-2016

17-06-2016

24-06-2015

04-02-2015

GEMEENTE ZUIDPLAS

WIJZIGINGSPLAN ZUIDEINDE 18 TE ZEVENHUIZEN

PLANREGELS

<i>status:</i>	<i>vastgesteld</i>
<i>datum:</i>	<i>22 november 2016</i>
<i>IDN:</i>	<i>NL.IMRO.1892.WpZuideinde18Zhn-Va01</i>
<i>werknr.:</i>	<i>059-ZE-01</i>

Inhoudsopgave

Regels	3
Hoofdstuk 1 Inleidende regels	3
Artikel 1 Begrippen	3
Hoofdstuk 2 Bestemmingsregels	4
Artikel 2 Wijzigingsregels	4
Hoofdstuk 3 Slotregel	5
Artikel 3 Slotregel	5

Regels

Hoofdstuk 1 Inleidende regels

Artikel 1 Begrippen

In dit plan wordt verstaan onder:

1.1 plan:

het wijzigingsplan Zuideinde 18 te Zevenhuizen van de gemeente Zuidplas;

1.2 moederplan:

het bestemmingsplan 'Eendragtspolder', vastgesteld door de gemeenteraad van Zevenhuizen-Moerkapelle op 13 december 2005.

1.3 wijzigingsplan:

de geometrisch bepaalde planobjecten als vervat in het GML-bestand NL.IMRO.1892.WpZuideinde18Zhn-Va01 met de bijbehorende regels (en bijlagen);

voor nadere begripsbepalingen wordt, voor zover relevant, verwezen naar het moederplan.

Hoofdstuk 2 Bestemmingsregels

Artikel 2 Wijzigingsregels

2.1 Wijziging plankaart

Dit plan wijzigt de plankaart van het bestemmingsplan 'Eendragtspolder', vastgesteld door de gemeenteraad van Zevenhuizen-Moerkapelle op 13 december 2005, overeenkomstig de wijze zoals vervat in de verbeelding behorend bij dit plan, met het nummer NL.IMRO.1892.WpZuideinde18Zhn-Va01.

2.2 Van toepassing verklaring voorschriften

De voorschriften van het bestemmingsplan 'Eendragtspolder' (vastgesteld door de gemeenteraad van Zevenhuizen-Moerkapelle op 13 december 2005) zijn, voor zover van toepassing, van toepassing op dit plan.

2.3 Parkeren

Voldaan dient te worden aan de ten tijde van vaststelling van het plan geldende gemeentelijke parkeernormen.

Hoofdstuk 3 Slotregel

Artikel 3 Slotregel

Dit plan kan worden aangehaald als het wijzigingsplan Zuideinde 18 te Zevenhuizen van de gemeente Zuidplas.