


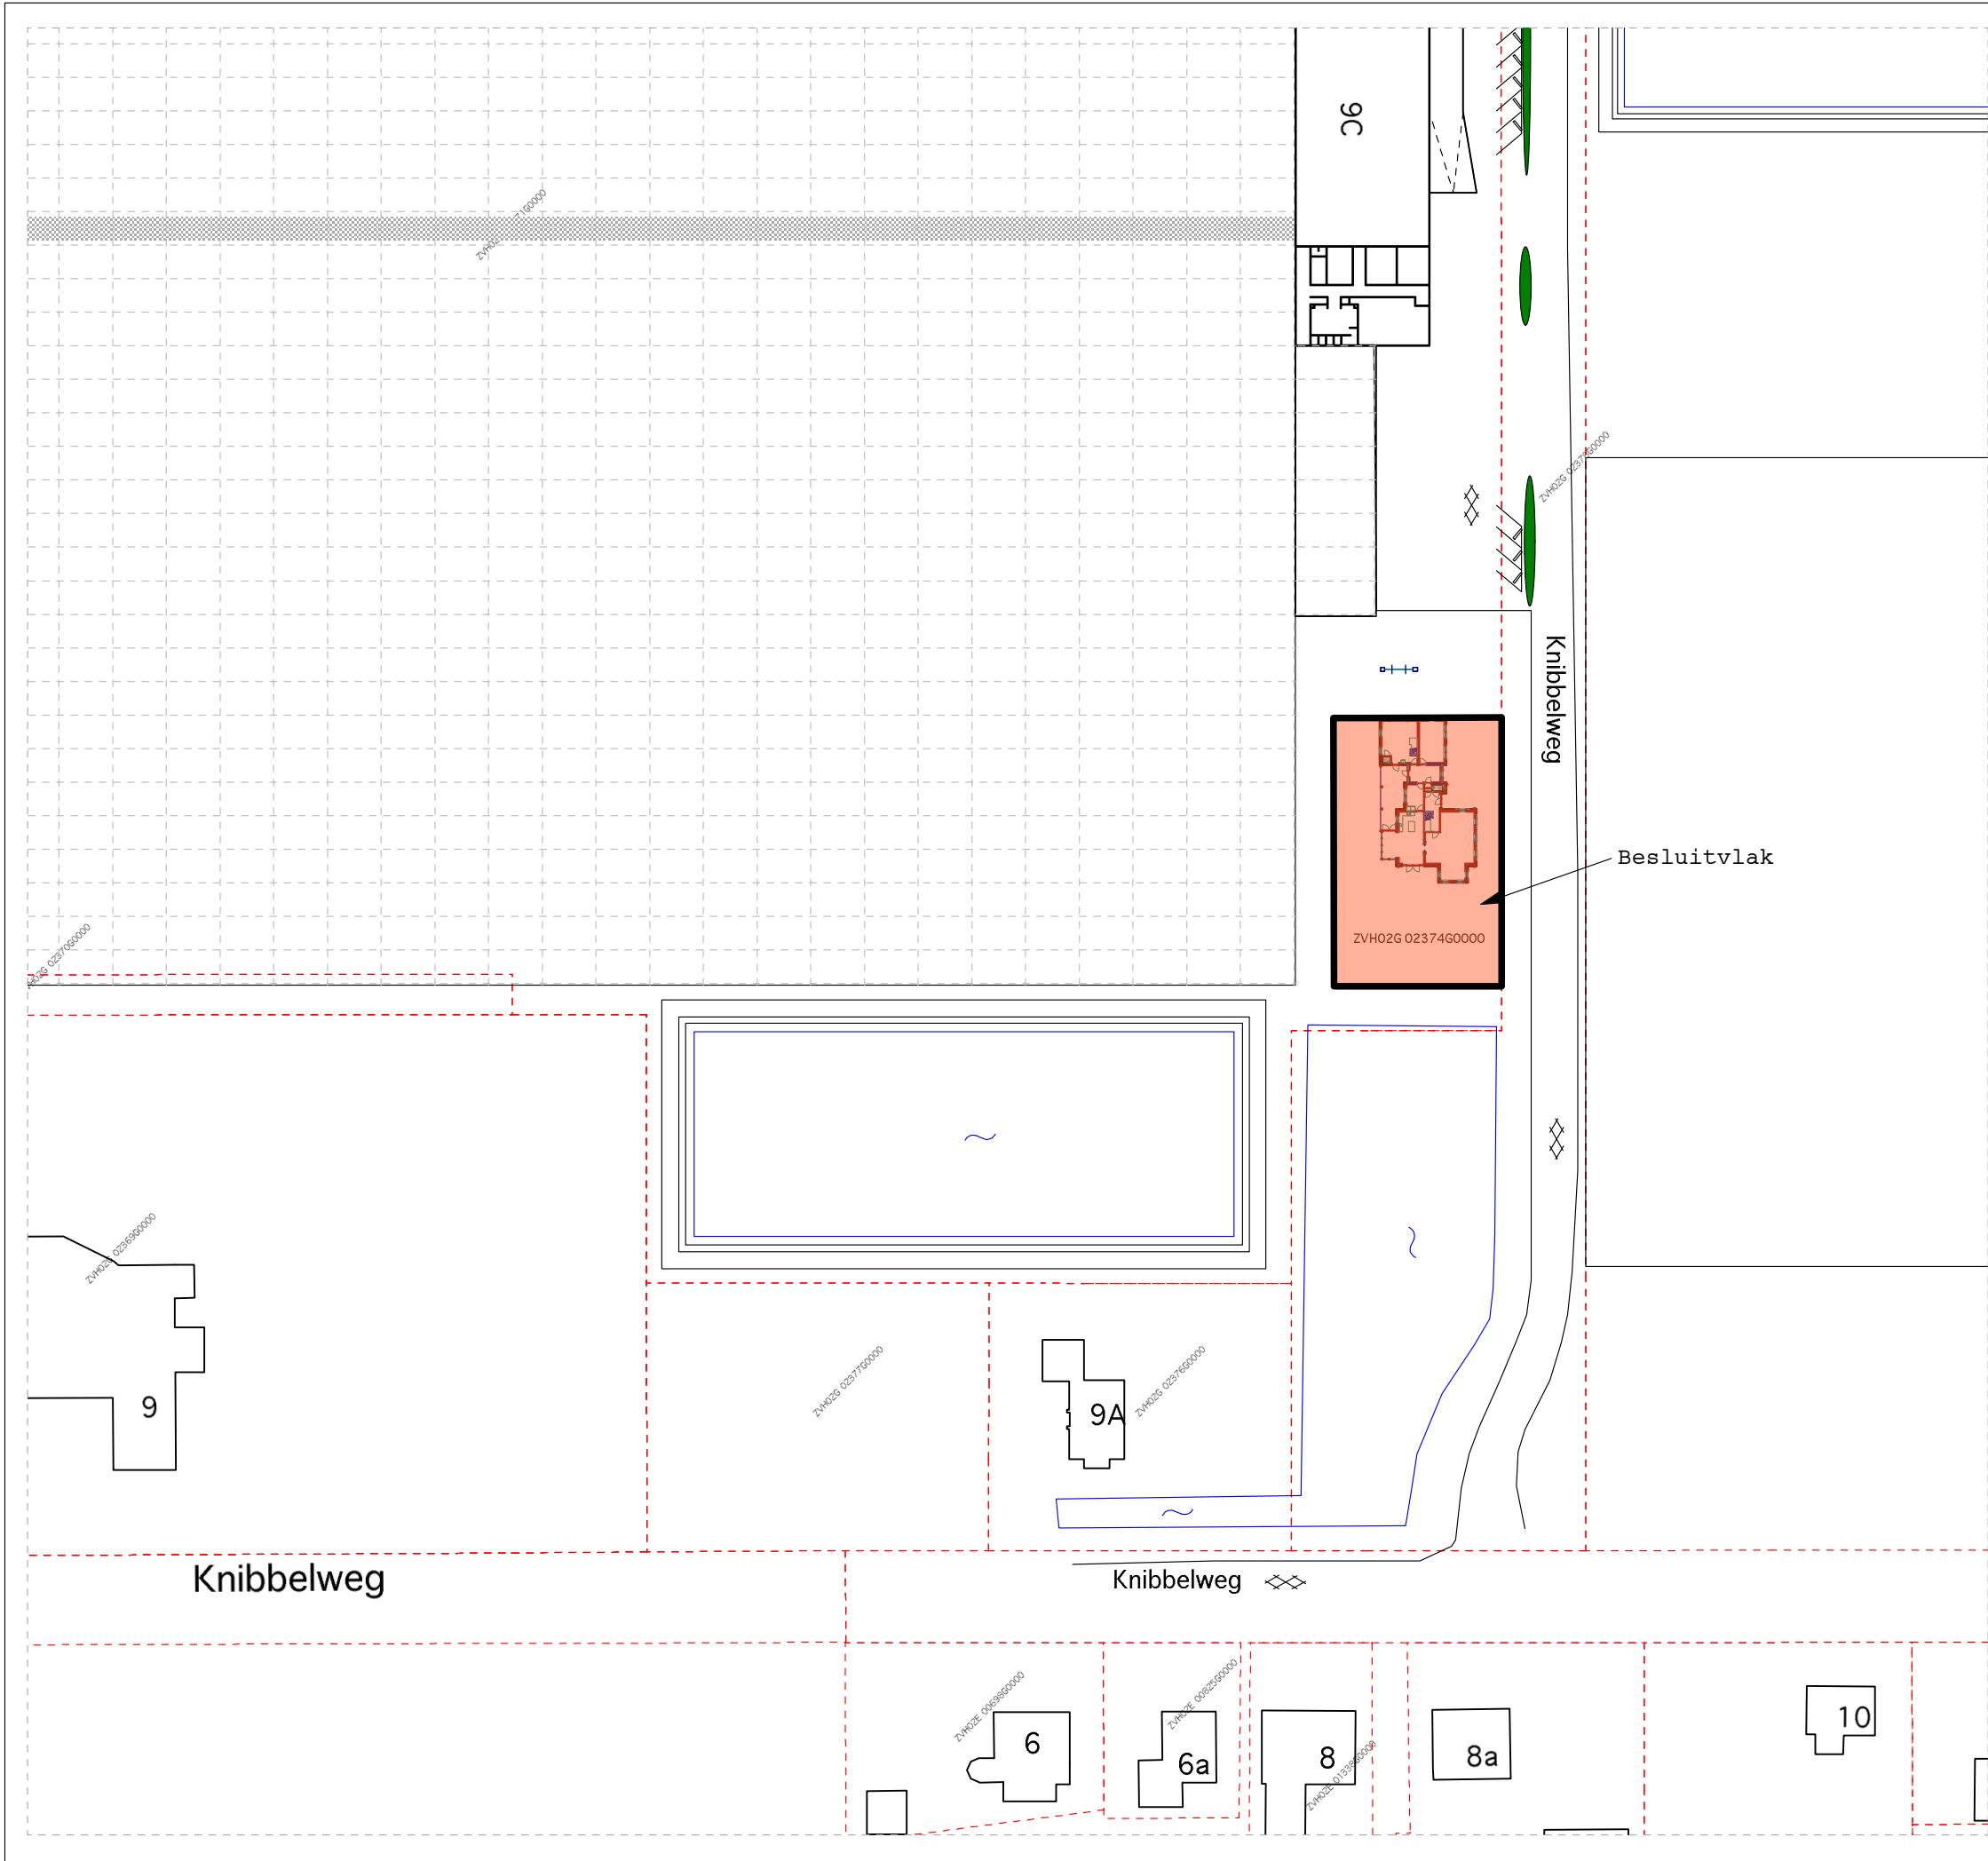

Kadaster	Bouwadres
gemeente: Zevenhuizen ZH	Knibbelweg 9c
sectie: G	2761 JB Zevenhuizen ZH
nummer: 2371	



DEFINITIEF

Project:
Vergunningen
Opdrachtgever:
Firma A.J. Tas en Zn.

Benaming:
Besluitvlak bedrijfswoning
Nummer:
168302-woo-sche-201
Fase:
so vo do be we re

Getekend:	KR 25-09-2013	Schaal 1: 1000
Wijziging:	NN dd-mm-jjjj	Formaat: A3
Controle:	NN dd-mm-jjjj	Afmeting: 297x420mm

Agro AdviesBuro b.v.
Tiendweg 18
2671 SB Naaldwijk
tel. 0174 - 637 637
fax 0174 - 640 794
info@agroadviesburo.nl
www.agroadviesburo.nl



Agro AdviesBuro

ISO 9001

Auteursrechten voorbehouden. Deze tekening is niet geschikt voor de uitvoering. Deze tekening is eigendom van Agro AdviesBuro en mag zonder onze toestemming niet worden gekopieerd of aan derden ter inzage gegeven worden.