


VERKLARING

—●—●—●— besluitgrens
—— besluitvlak (B, D, E)

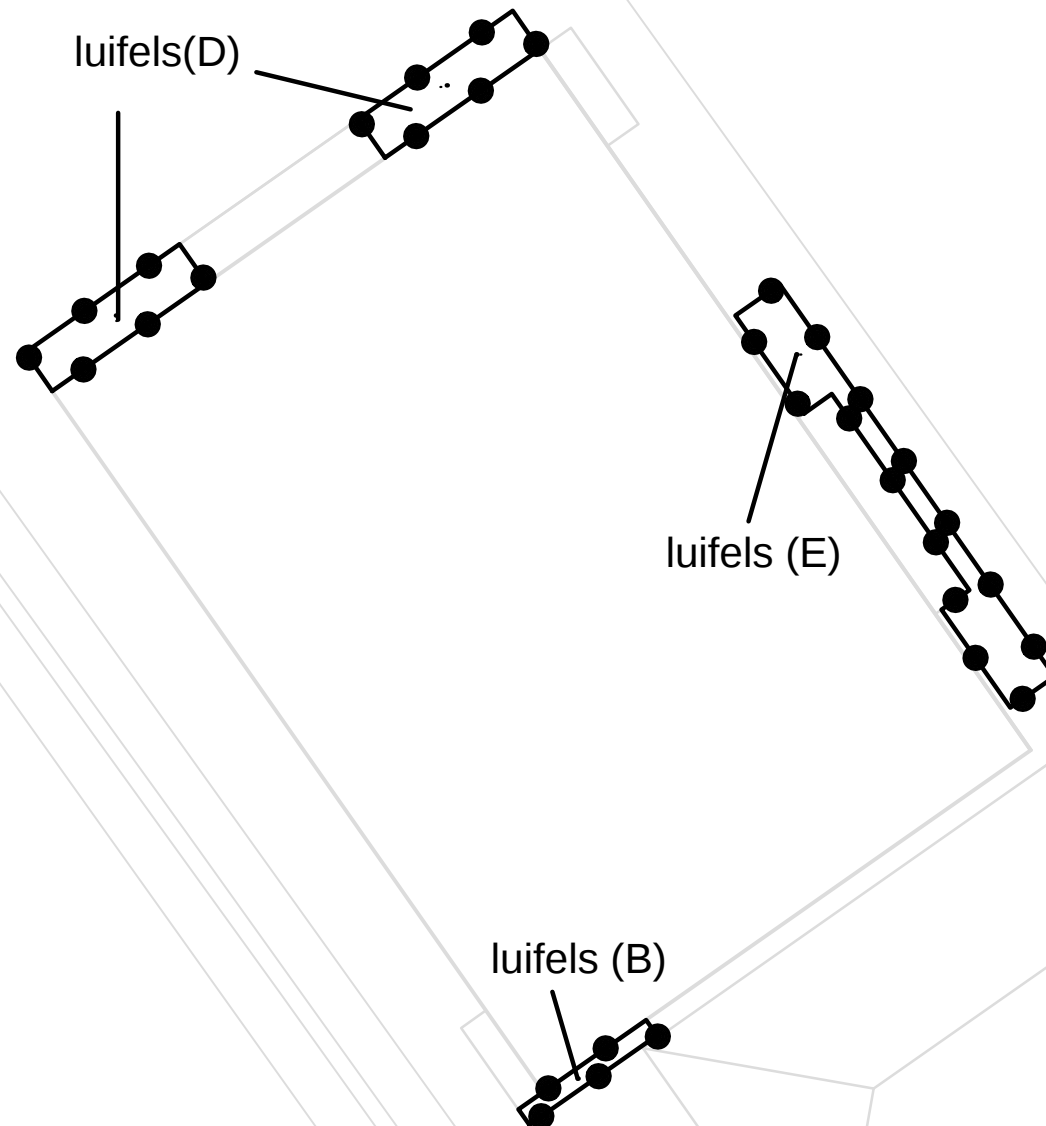

project:
Projectbesluit Luifels Hornbach
gemeente:
Zuidplas

fase:
vastgesteld
opdrachtgever:
gemeente Zuidplas

datum : 22 juni 2010

identificatienummer: t_NL.IMRO.1892.PbLuifelsHornbach-Va01

schaal : 1 : 1000 (A3)

projectnummer:
10.02.1
bladnummer:
1 van 1

 **BODG**
ruimtelijk advies

Postbus 6083
3002 AB Rotterdam
email: info@bodg.nl
tel: 06-48384580

