
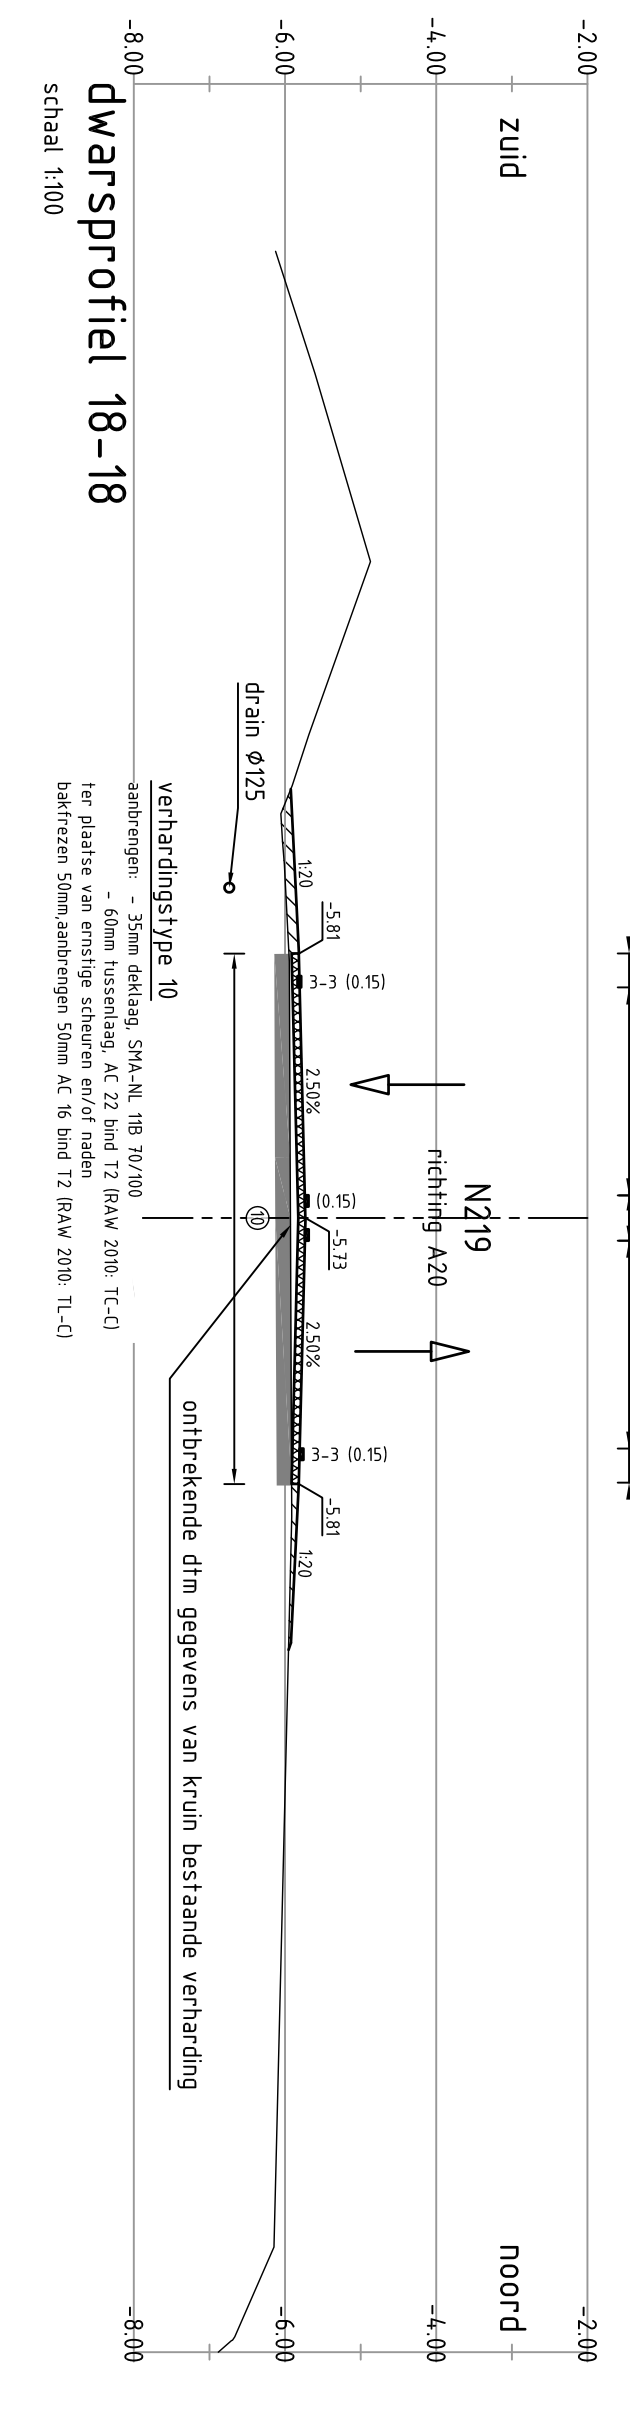
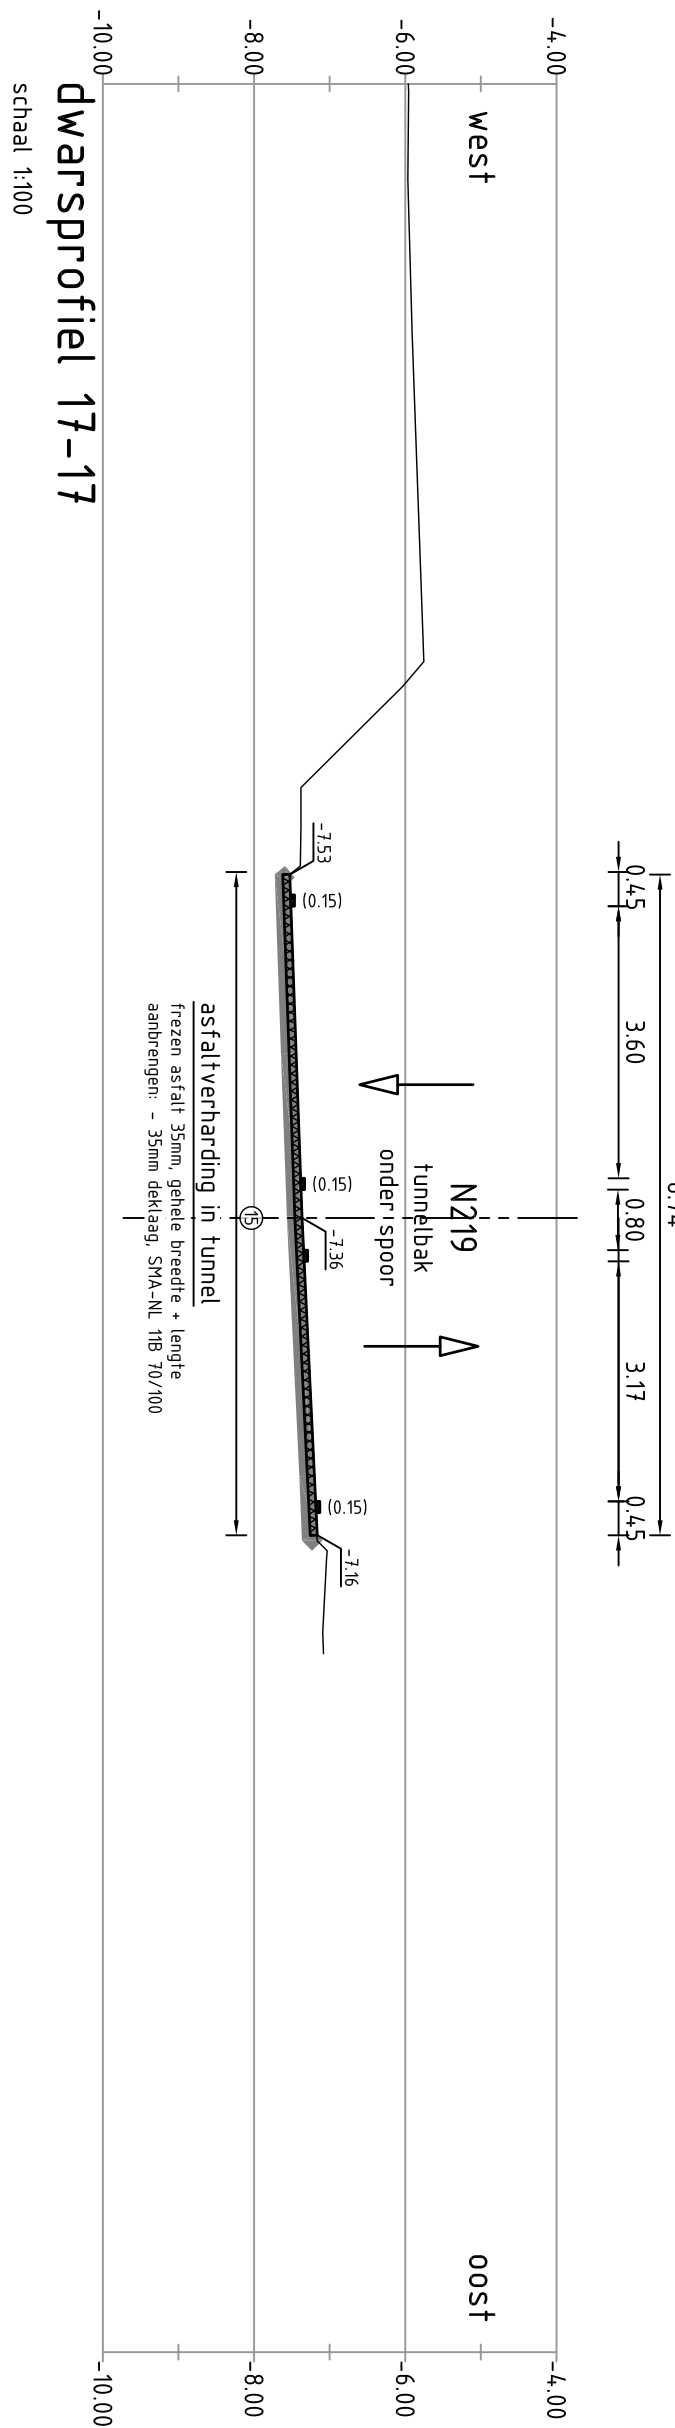
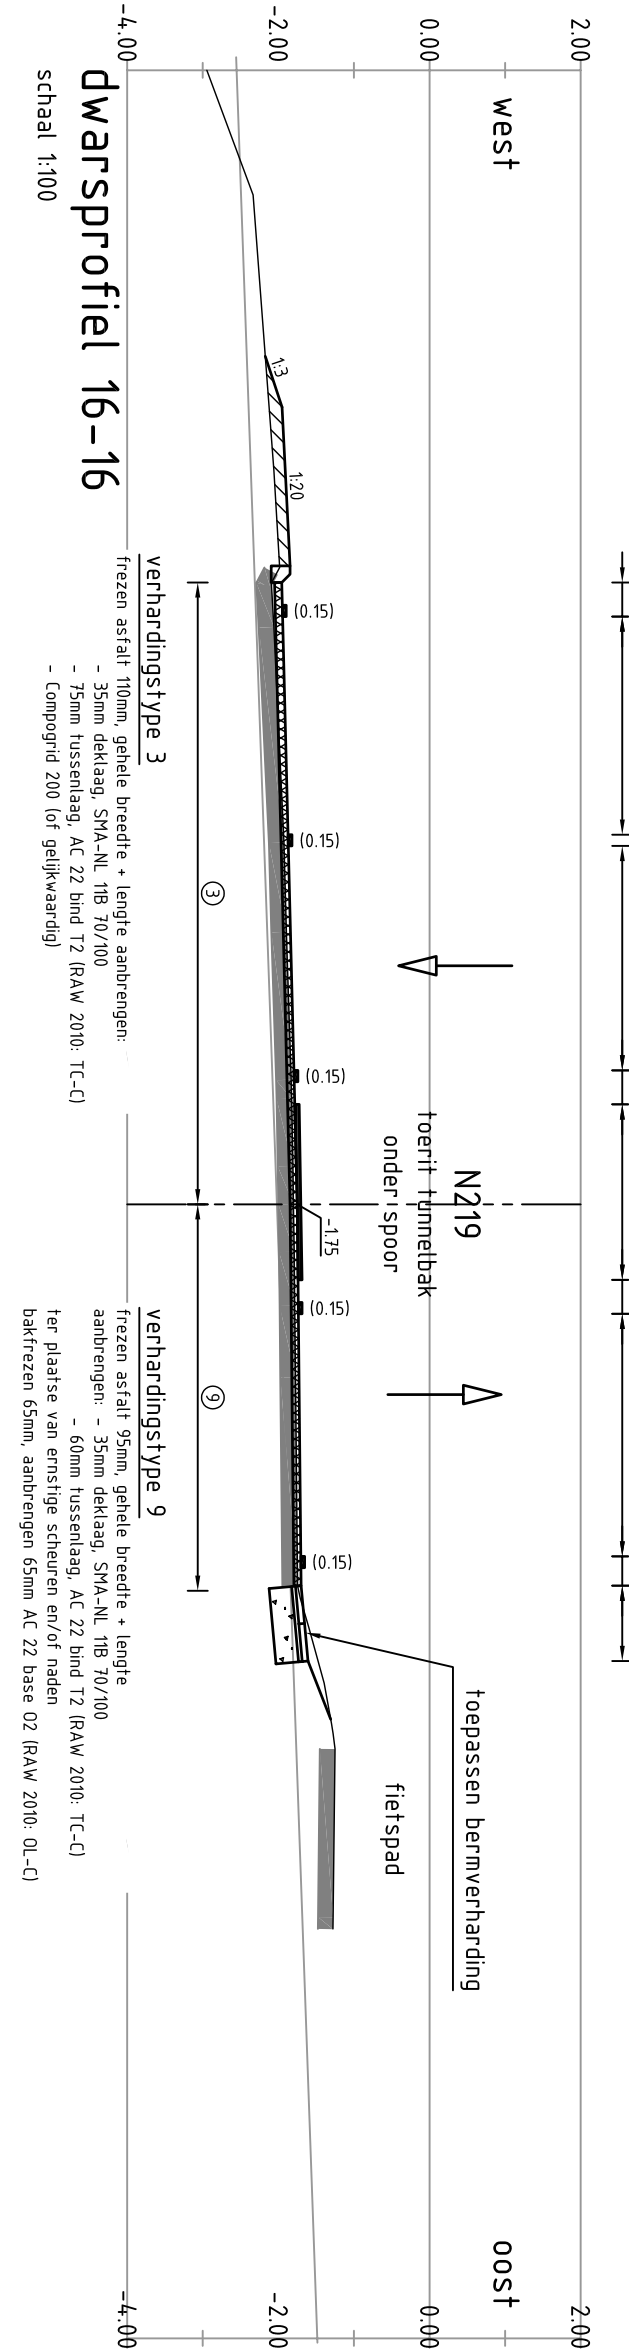
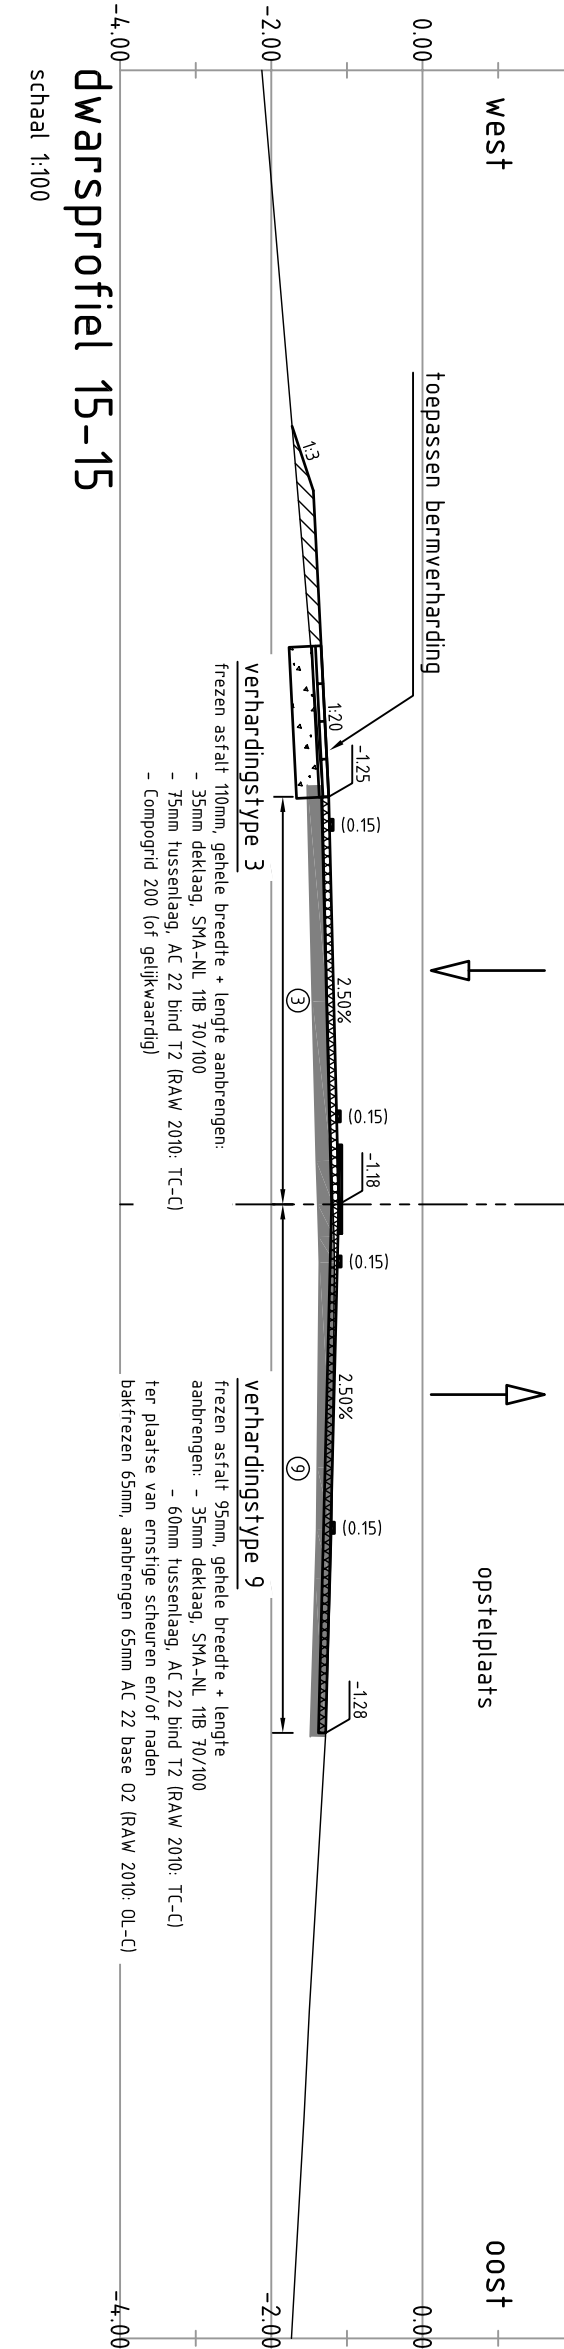
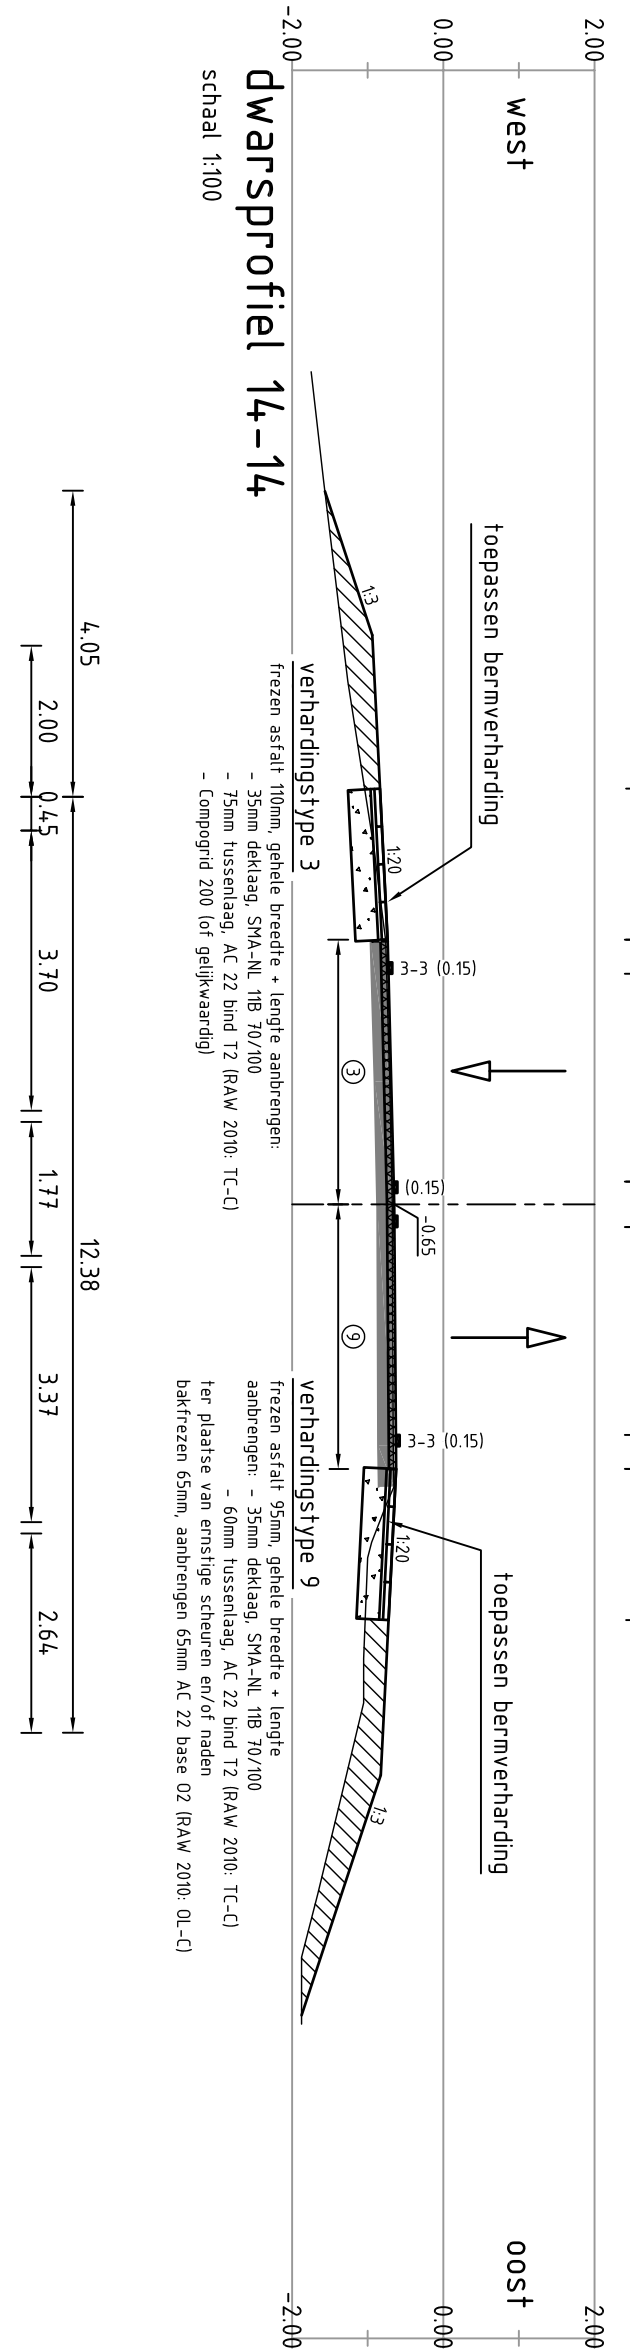
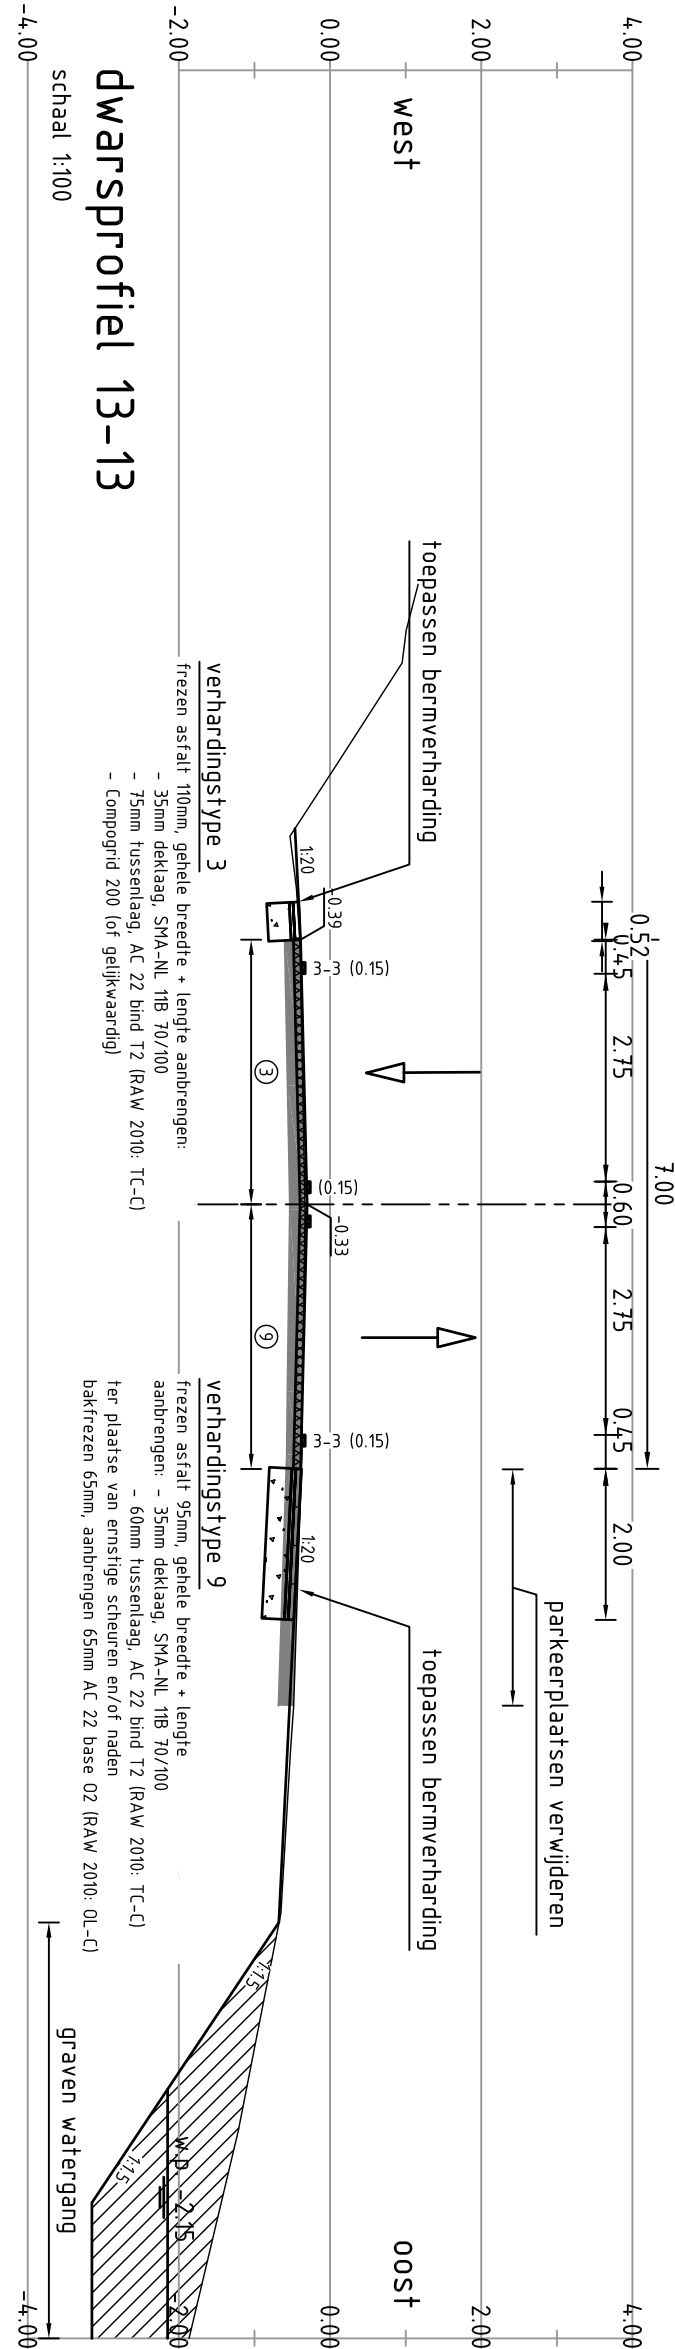


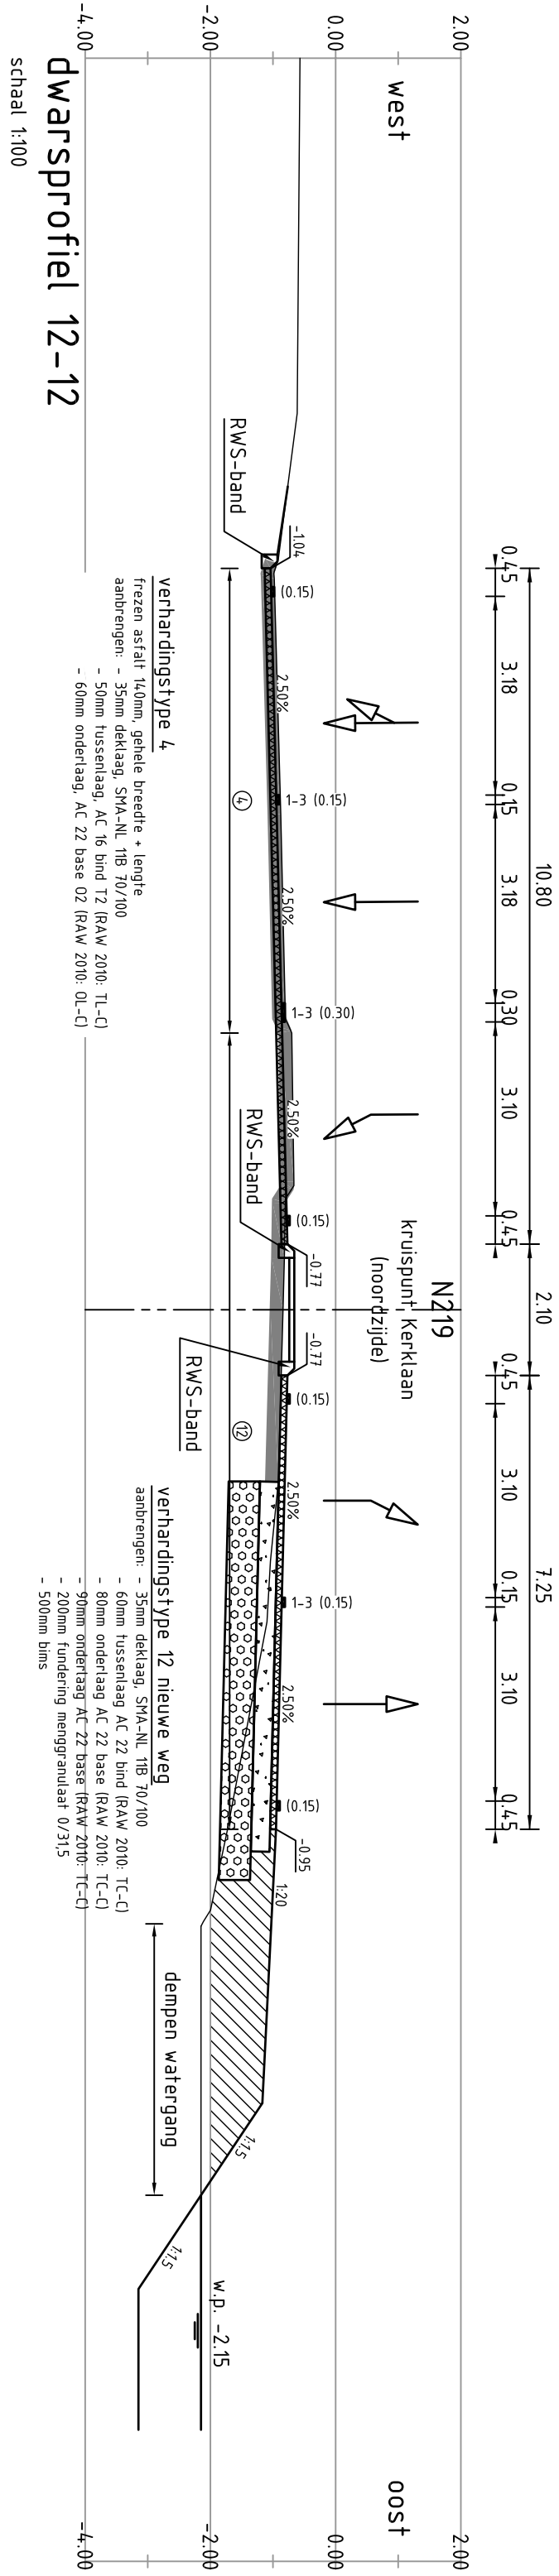

verhardingsmaatregelen

- verhardings-type 1 en 11
- verhardings-type 2 en 10
- verhardings-type 3
- verhardings-type 4
- verhardings-type 5 en 6 en 7
- verhardings-type 8
- verhardings-type 9
verklaring

- bestaande situatie
- te maken werk
- type verhardingsmaatregel
- hoogtemaat
- asfaltverharding
- menggranulaat
- zand
- grond aanbrengen
- grond ontgraven
- geleiderail
- rijrichting

* waar mogelijk grondwerk 4,05m vanuit kant verharding 120 afwerken
** bij overbagen minimaal 2,50% afscroei, bestaande profiel handhaven
hoogtematen t.o.v. N.A.P.



DHW BV
Liedsestraat 10
2514 JG Den Haag
T: 070 - 314 33 33
F: 070 - 314 33 33
E: info@dhw.nl
W: www.dhw.nl

in de gemeente Zuidplas	
DWARSPROFIELEN 12 TM 18	
Behoort bij: Definitief ontwerp	
Formaat: A1	Schaal: 1:100
In 23 bladen blad 21	
Ondrachthaver:	
Provincie Zuid-Holland	
Status: DEFINITIEF	Tekeningnr.: DW-B46360101100-D-010