


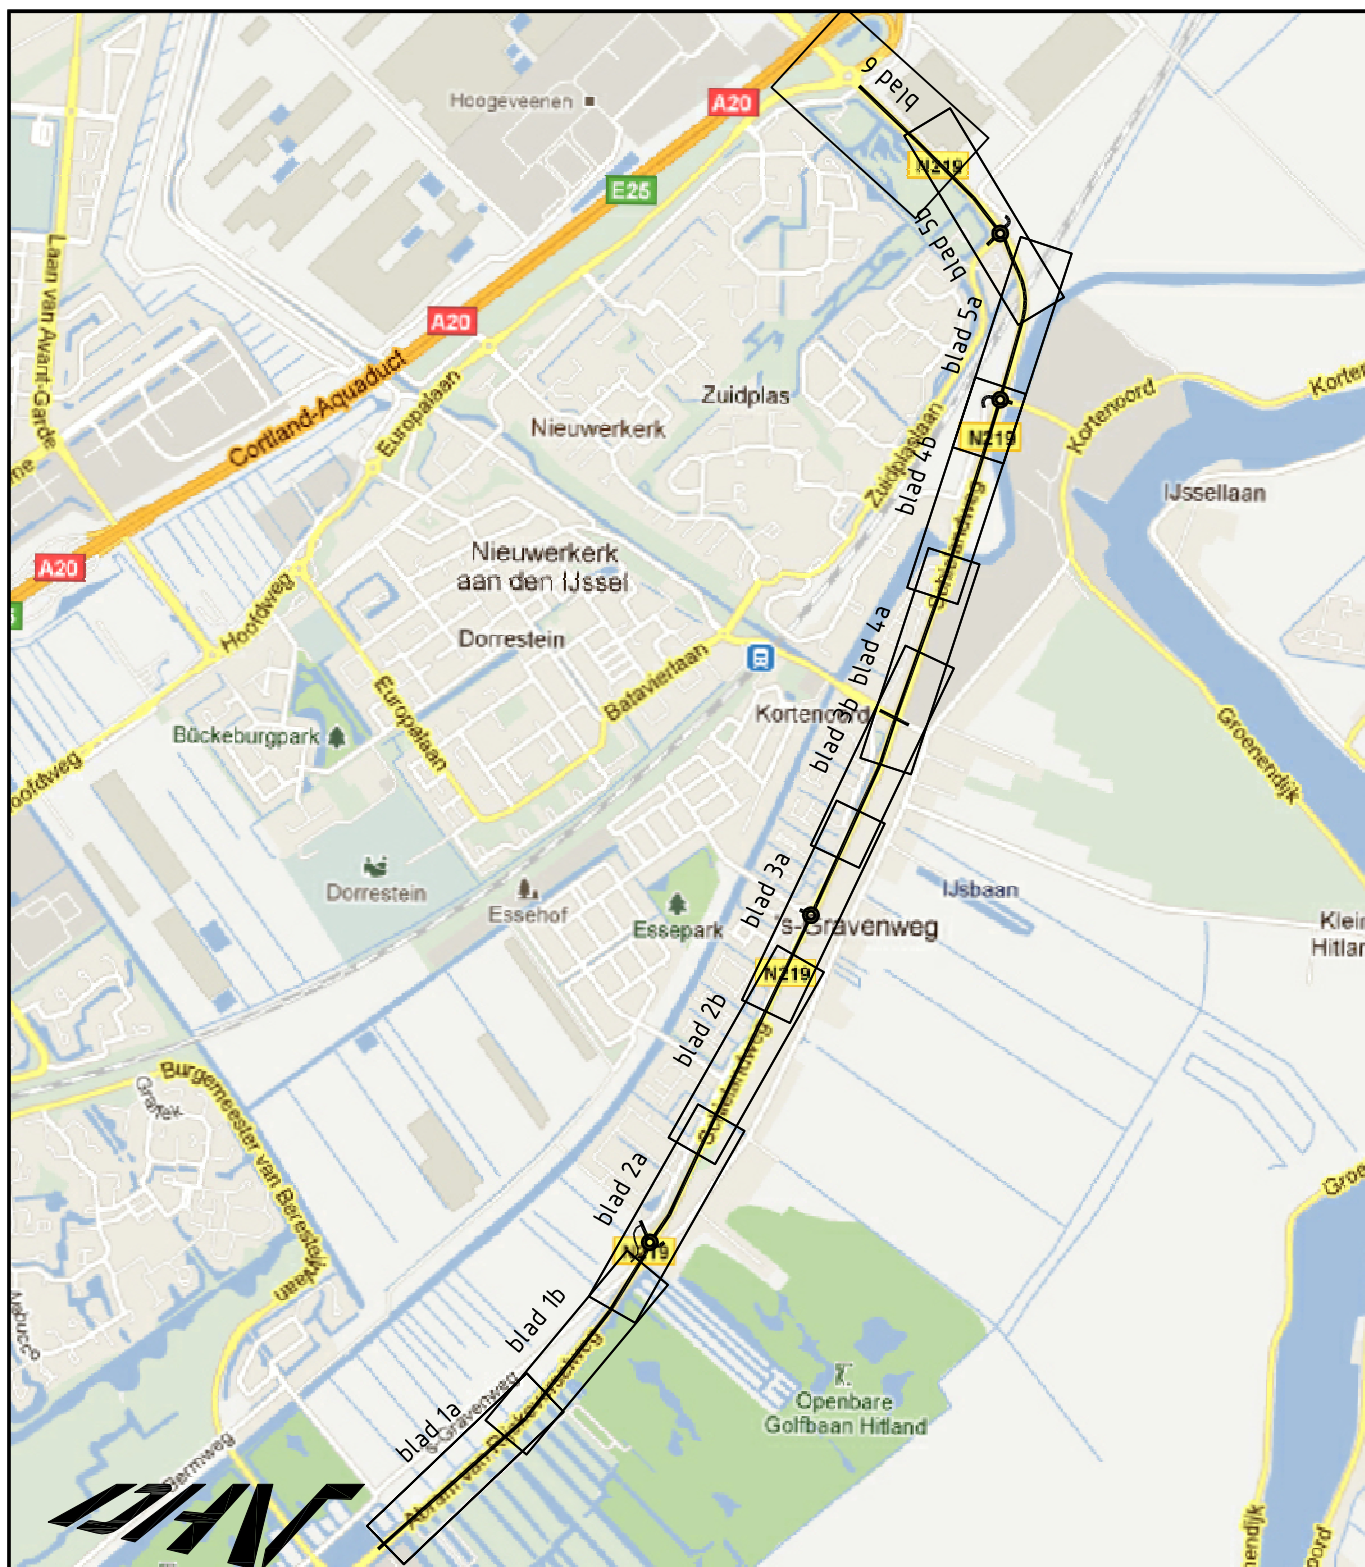

DHV BV
Locatie Den Haag Tel 070 - 314 33 33
Waldorpstraat 13 G Fax 070 - 326 28 91

N219a

trajectaanpak N219
in de gemeente Zuidplas

OVERZICHT

Formaat: A4 Schaal: 1:20.000 In 23 blad(en) blad 1

Opdrachtgever:
Provincie Zuid-Holland

4			
3			
2			
1	waterhuishouding, div. opm.	Ing. N.W. de Jong	07-12-2011
0	basistekening	Ing. N.W. de Jong	07-10-2011
Nr.	omschrijving wijziging	getekend	datum
gecontroleerd:	Ing. W. van Cappellen		
vrijgegeven:	Ing. R.A. Kramer		

Behoort bij: **Definitief ontwerp**

Status: **DEFINITIEF**

D.1.0

Tekeningnr.: **DW-BA6360101100-D-0701**