



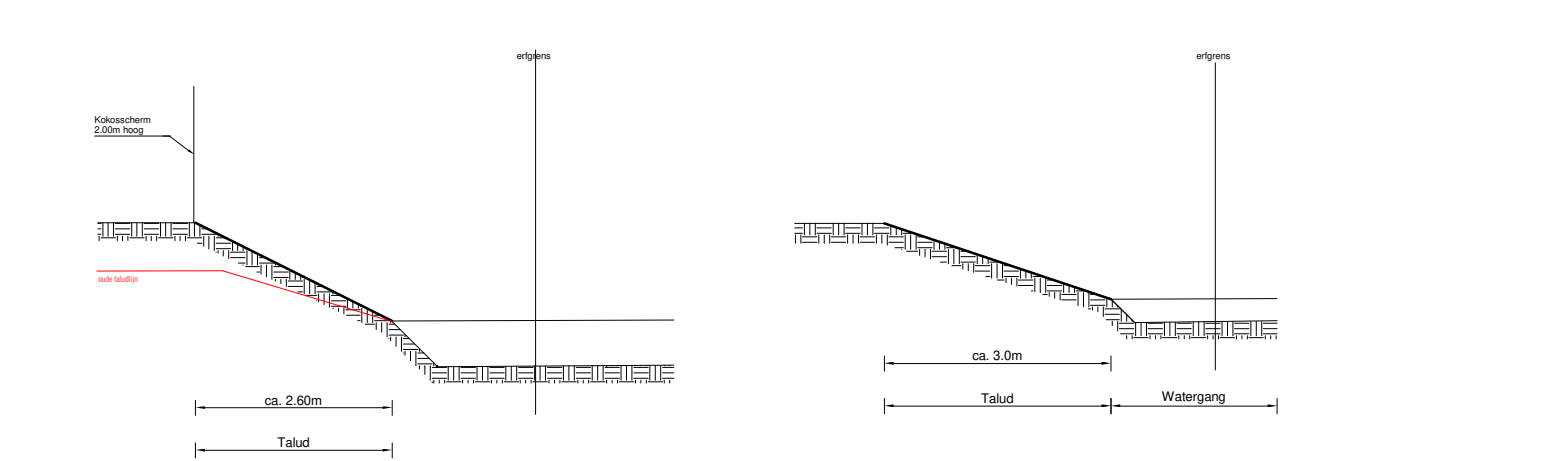

Doorsnede B-B

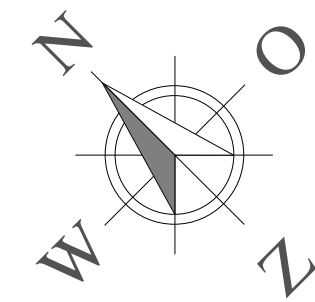

Tekeningen op basis van:

- kk_2.dwg
- 22701 1482-VO-1 Park Zevenloft.dwg
- 1482 BGT Park Zevenloft.dwg
- situatie-knibbelweg_leidingen.dwg

Bouwnummer	Omschrijving	Oppervlakte
01	Geschakelde Villa uit	564 m ²
02	Geschakelde Villa	419 m ²
03	Geschakelde Villa	419 m ²
04	Geschakelde Villa	418 m ²
05	Geschakelde Villa	422 m ²
06	Geschakelde Villa uit	428 m ²
07	Geschakelde Comfortvilla	598 m ²
08	Geschakelde Comfortvilla	430 m ²
09	Geschakelde Comfortvilla uit	385 m ²
10	Geschakelde Comfortvilla	440 m ²
11	Vrijstaande Villa	744 m ²
12	Geschakelde Villa	423 m ²
13	Geschakelde Villa uit	423 m ²
14	Geschakelde Villa	423 m ²
15	Geschakelde Villa	423 m ²
16	Geschakelde Villa uit	423 m ²
17	Geschakelde Villa	571 m ²

Maatvoeringen zijn circa maten en kunnen enigszins afwijken in de praktijk.

RENVOOI

WONINGTYPES	LIJNTYPE / SYMBOOL	VERKLARING
 Geschakelde Comfortvilla		kadaster
 Geschakelde Comfortvilla tuit		erfgrens
 Geschakelde Villa		plantsoen
 Geschakelde Villa tuit		omliggende bebouwing
 Vrijstaande Villa		kokosscherm 2,0m hoog
		talud
		waterlijn
		weg- en voetpad
		haag laag
		hedera + hekwerk 1,8m hoog

ALGEMENE INFORMATIE

Voorbehoud
Deze tekening is enkel bedoeld om u een indruk te geven van de ligging en situatie van de bouw kavels in het bouwplan. De tekening vormt geen onderdeel van uw contractstukken en er kunnen geen rechten aan ontleend worden. De juiste maten van de kavels worden na opmeting door het Kadaster vastgelegd.

Ook de inrichting van de openbare ruimte (aanleg van wegen, eventuele groenvoorzieningen, parkeerplekken etc.) geeft slechts een impressie, ontleend aan de gegevens van de gemeente en/of andere daarvoor verantwoordelijke instanties. U dient er rekening mee te houden dat deze nog kunnen wijzigen c.q. reeds gewijzigd zijn na het per se gaan van deze tekening. Voor specifieke gebiedsinformatie en informatie over omliggende toekomstige c.q. bestaande bebouwing, verwijzen wij u naar de gemeente. Daarnaast kunt u ter plaatse van de bouwlocatie de (reeds) bestaande situatie waarnemen. Voor eventuele toekomstige wijzigingen kan Thunnissen even verantwoordelijkheid op zich nemen en/of aansprakelijkheid aanvaarden.

BOUWAANVRAAG

WIJZ:	DATUM:	OMSCHRIJVING:
A	18-11-2022	watergang- en taludlijnen gewijzigd
B	09-12-2022	onderlegger, talud bestaande situatie en maatvoering parkeerplekken toegevoegd
C	22-05-2023	poorten in kokosscherm vervallen
D	17-10-2023	Lengte kokosscherm toevoegen
E	26-10-2023	Lengte kokosscherm toevoegen

 Thunnissen  Thunnissen Bouw bv Wipperplein 10-14 2103 LR Heemstede Postbus 71 2100 AB Heemstede telefoon 088 98 98 301 bouw@thunnissen.nl www.thunnissen.nl	opdrachtgever: TN Ontwikkeling B.V. Wipperplein 10-14 2103 LR Heemstede project: Park de Zevenloft locatie: Anjerlaan Zevenhuizen onderdeel: Situatie bouwaanvraag	projectfase: 02_AO projectnummer: 190024 datum: 11-11-2022 schaal: 1:500 getekend: KdG formaat: A2 tekeningnummer: AO-00.01 wizj: E
--	---	--