


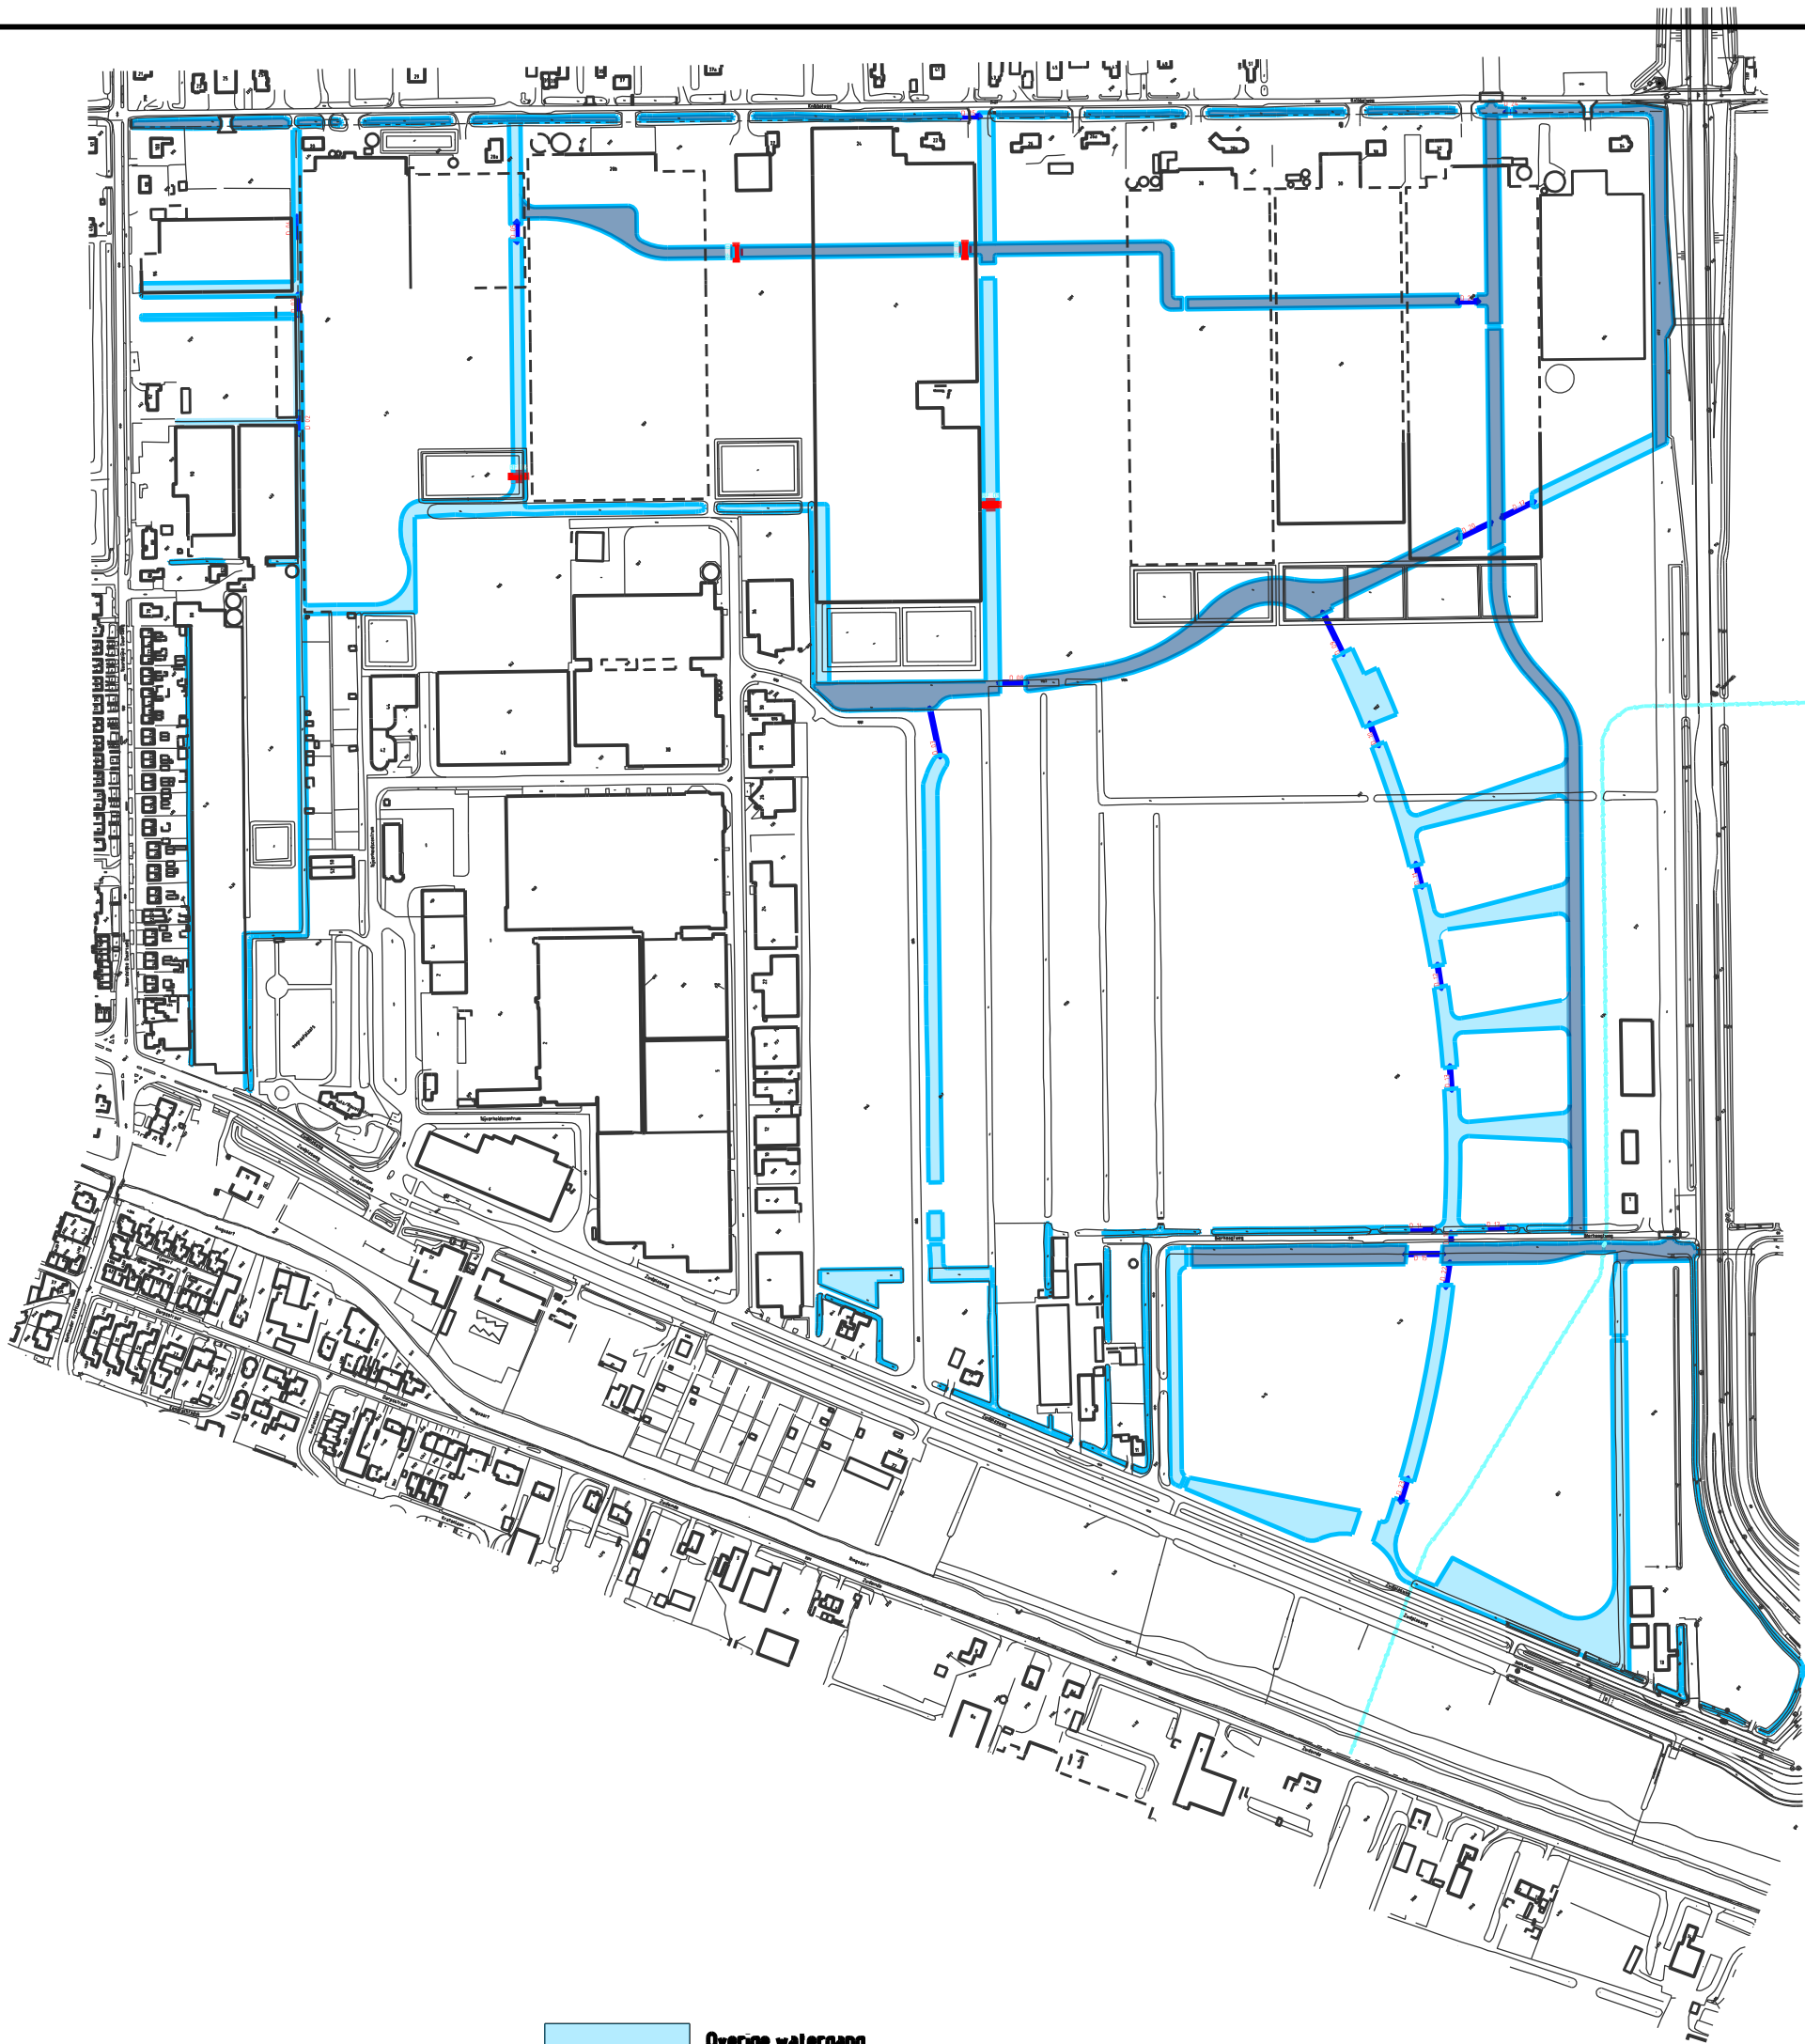

Overige watergang

Hoofdwatergang

			AFDELING Openbare Werken	
gemeente Zuidplas		Postbus 100 2910 AC NIEUWERKERK AAN DEN IJSSEL Tel: 0180 – 330300 Fax: 0180 – 330329 www.zuidplas.nl gemeente@zuidplas.nl Locatie De Saffier Kleinpolderlaan 4 2911 PA NIEUWERKERK AAN DEN IJSSEL		
Project ONTWIKKELING ZEVENHUIZEN – ZUID Omschrijving Structuur watergangen.			Formaat A3 Schaal 1 : 5000 Status VOORLOPIG	
Getekend J. Mohan	Datum 11-07-2013	T.B.V. BESTEMMINGSPANNEN Voorontwerp: Ontwerp: Vaststelling:	Nummer 0292-1203-BP-002-	
Gecontroleerd	Datum		Wijziging	