


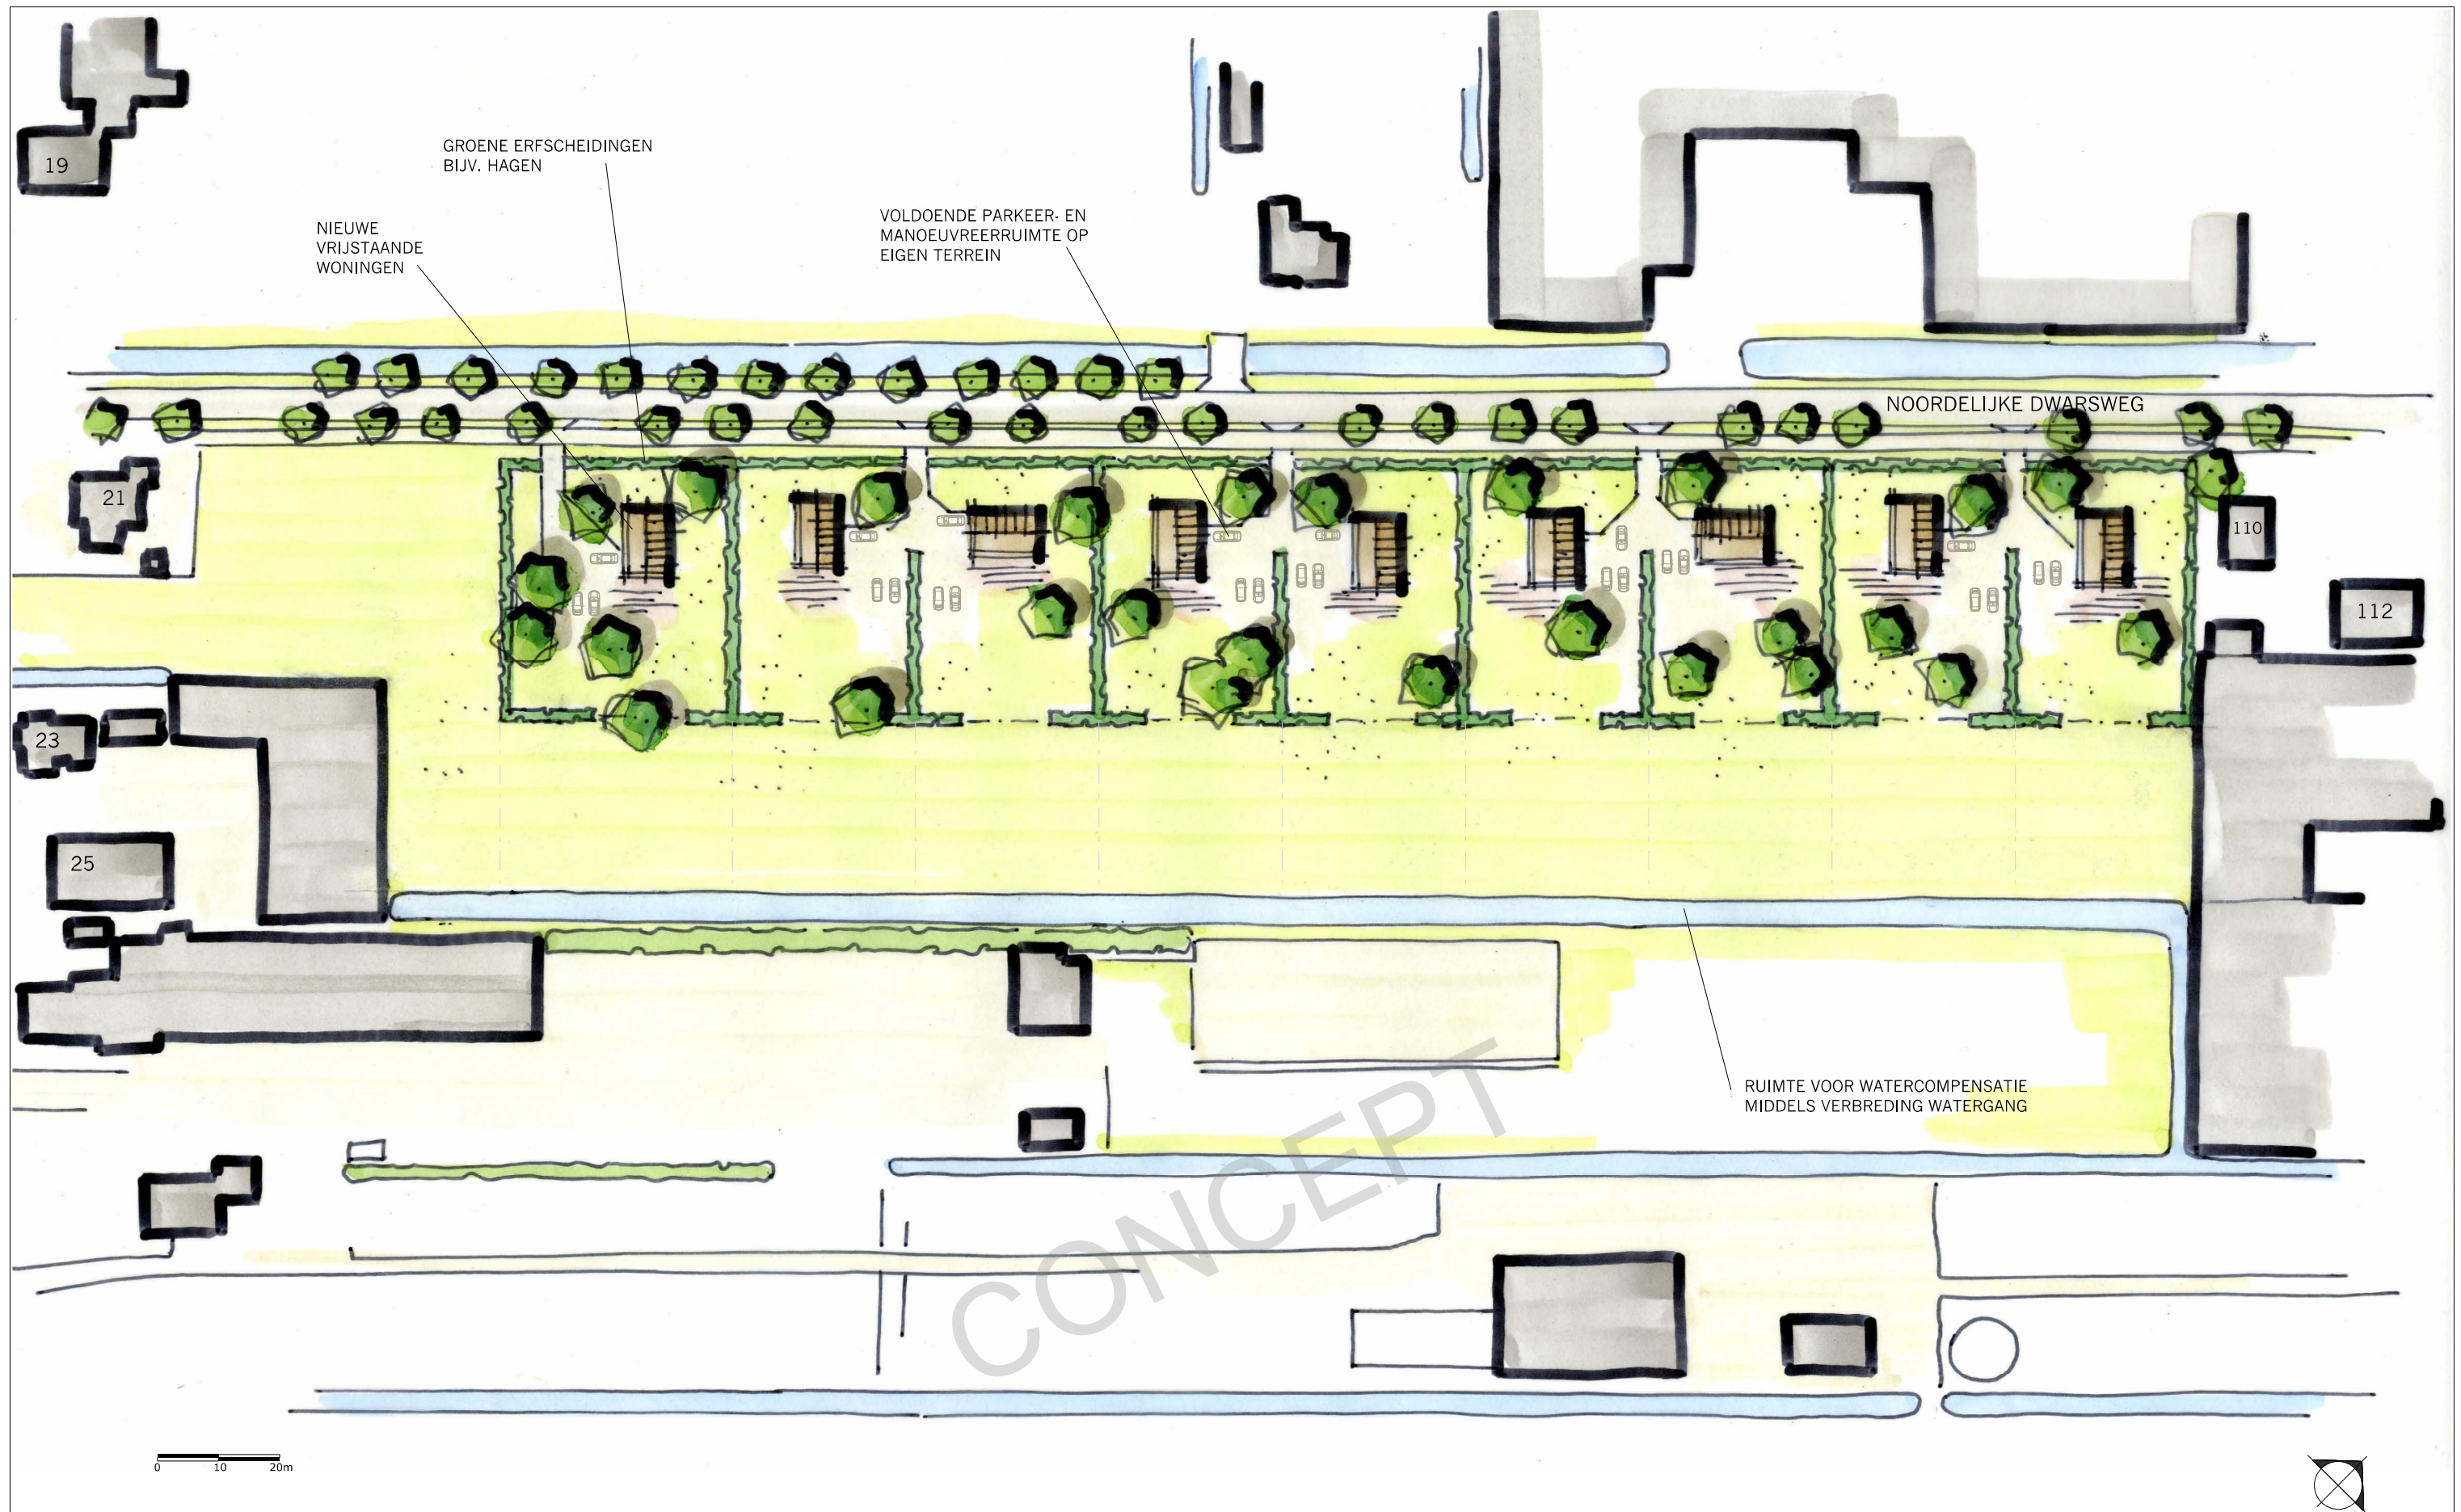

INRICHTINGSSCHETS - NOORDELIJKE DWARSWEG - ZEVENHUIZEN

© LAGENDIJK TUIN- EN LANDSCHAPSARCHITECTEN - 31 AUGUSTUS 2023 - IN OPDRACHT VAN: DHR. HEEMSKERK
www.lagendijkTLarchitecten.nl - Bergambacht - tel 0182 - 357077