


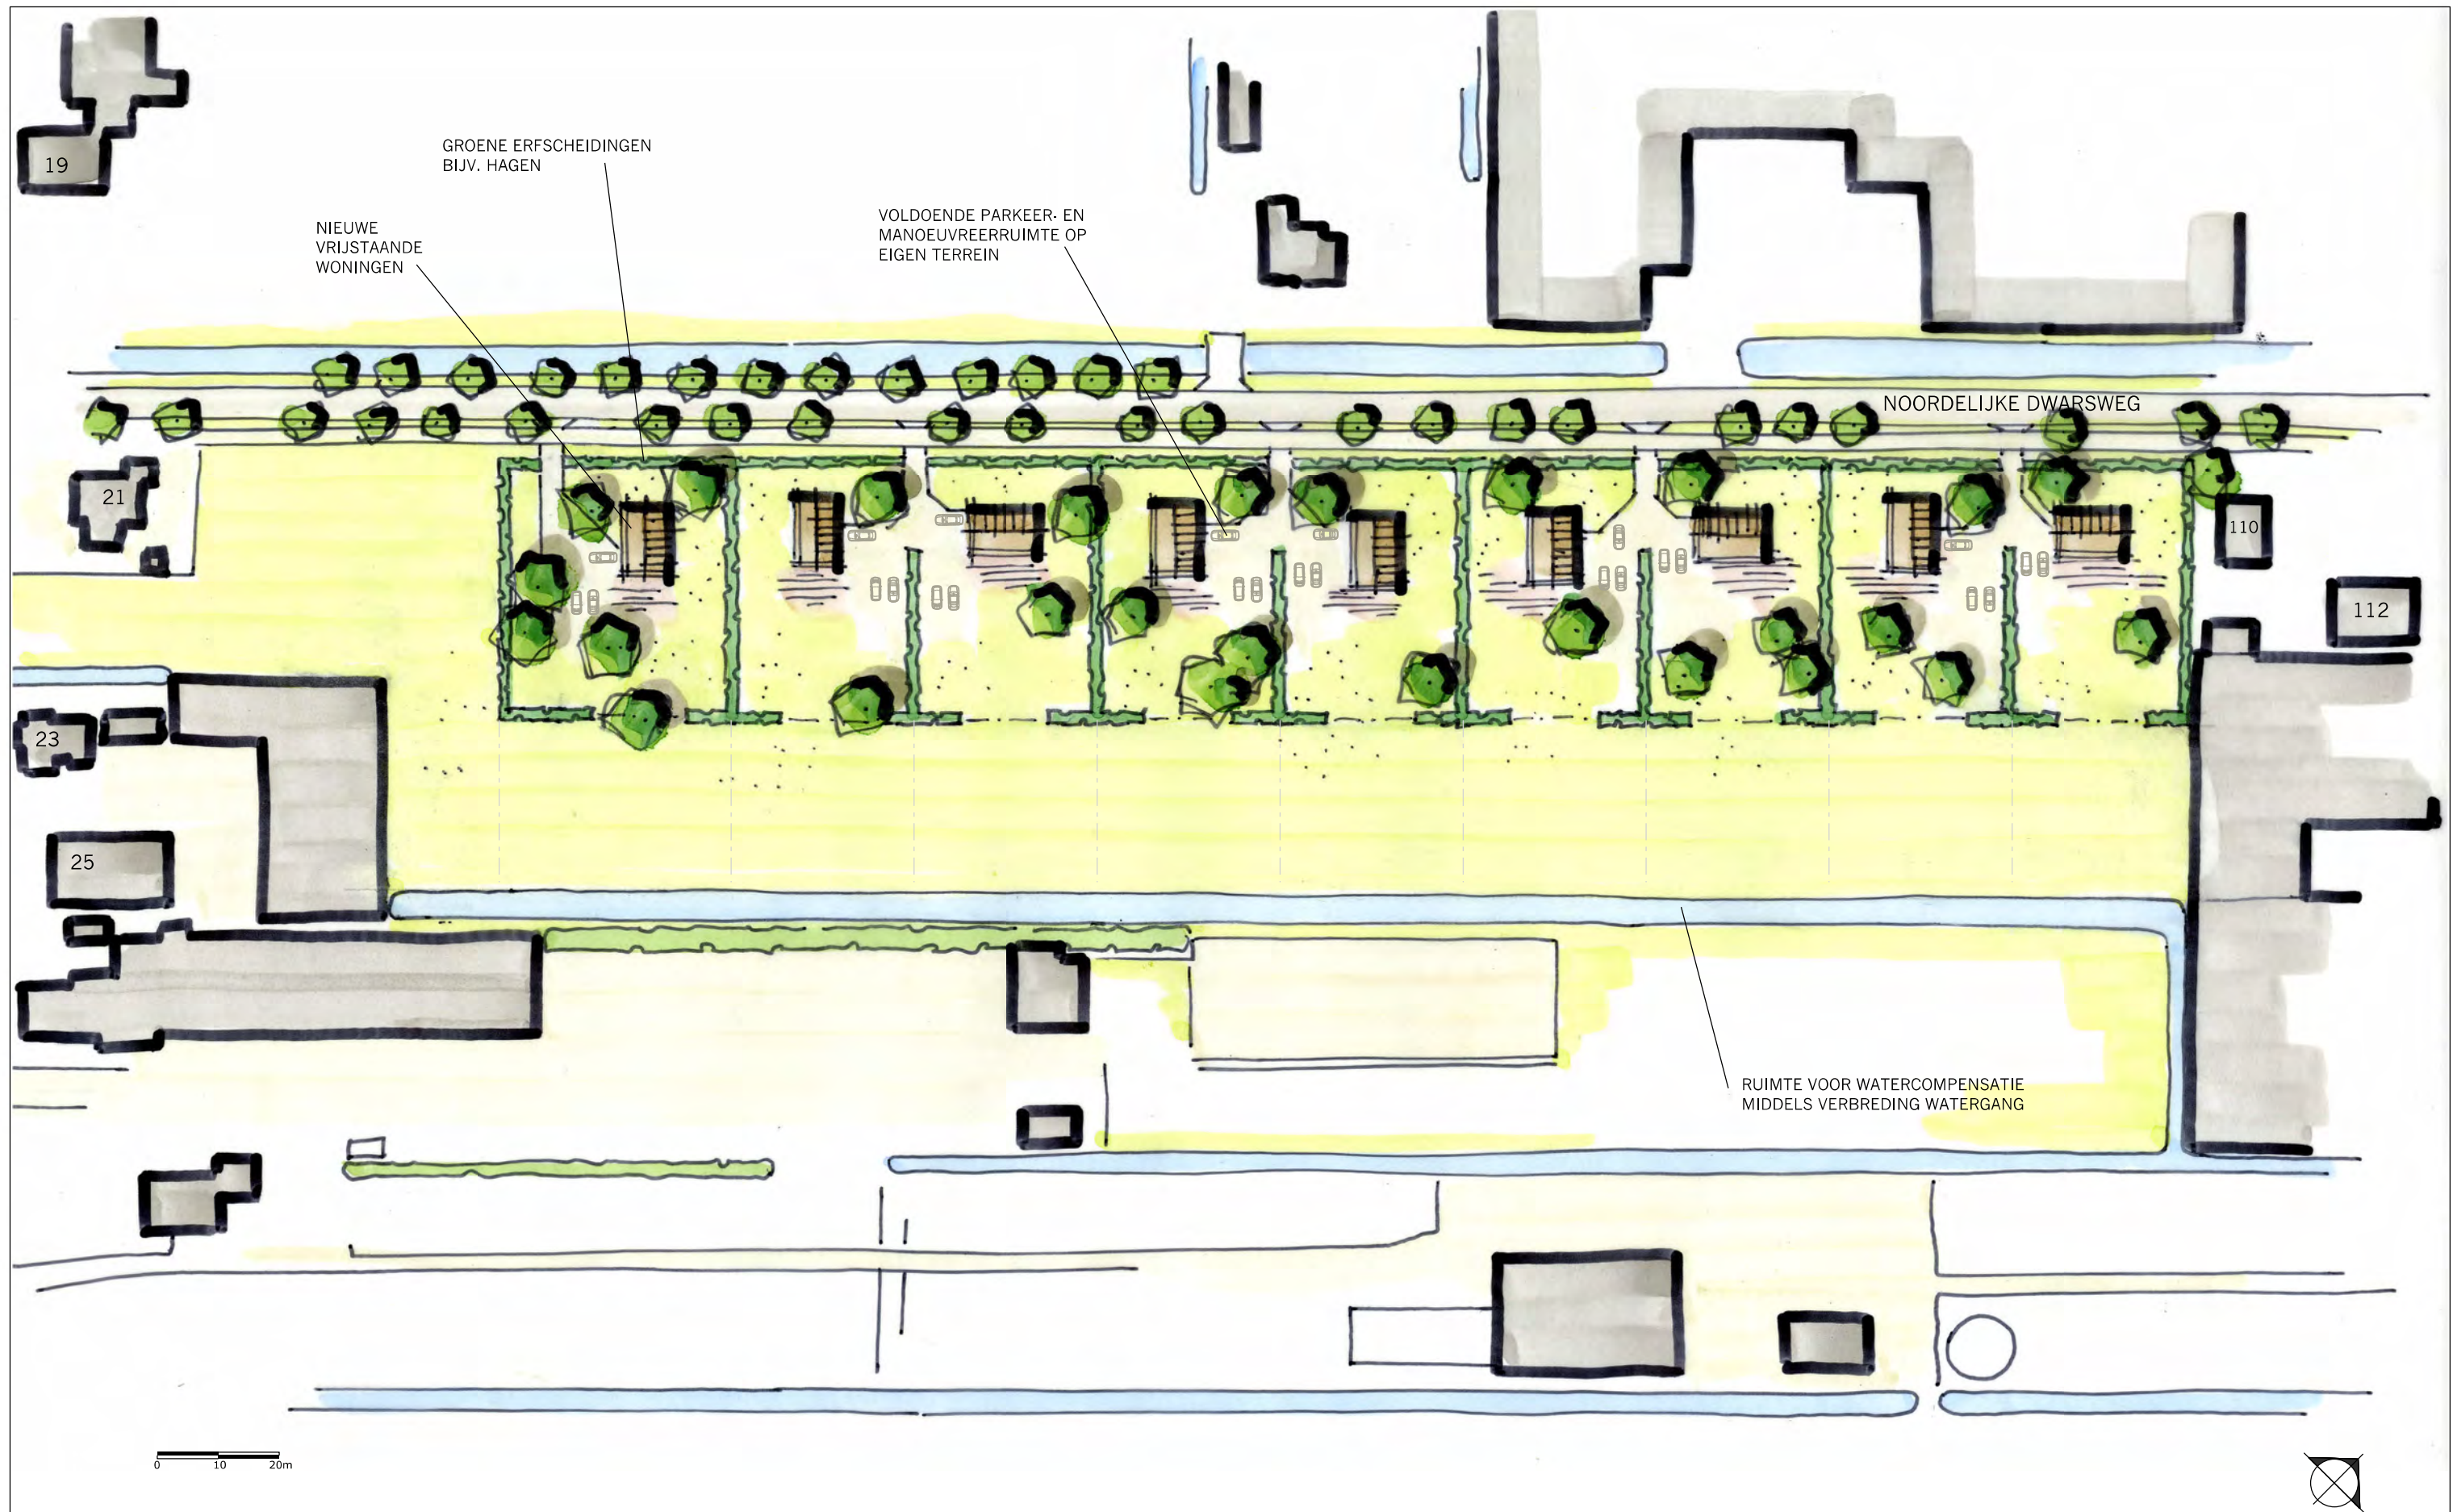

INRICHTINGSSCHETS - NOORDELIJKE DWARSWEG - ZEVENHUIZEN

© LAGENDIJK TUIN- EN LANDSCHAPSARCHITECTEN - 27 NOVEMBER 2024 - IN OPDRACHT VAN: DHR. HEEMSKERK
www.lagendijkTLarchitecten.nl - Bergambacht - tel 0182 - 357077