



Linker zijgevel

schaal 1:200

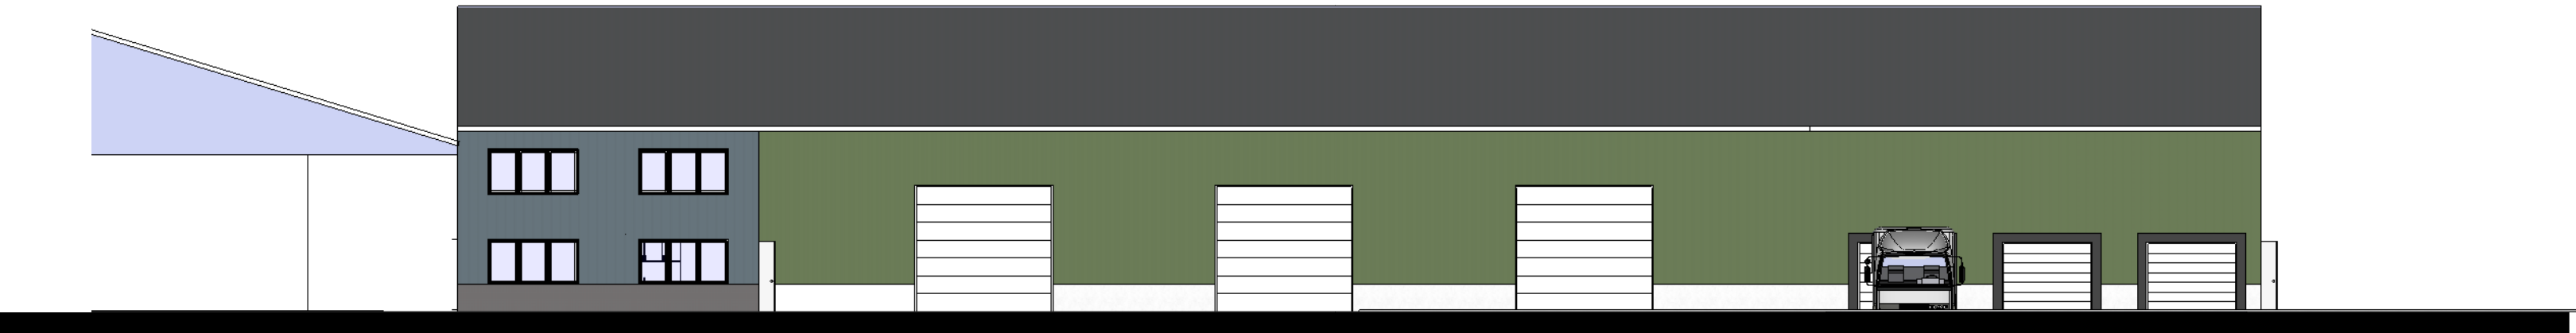


Voorgevel

schaal 1:200

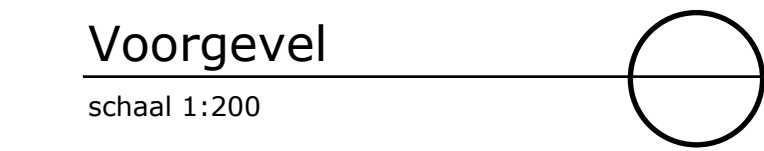


Rechter zijgevel

schaal 1:200

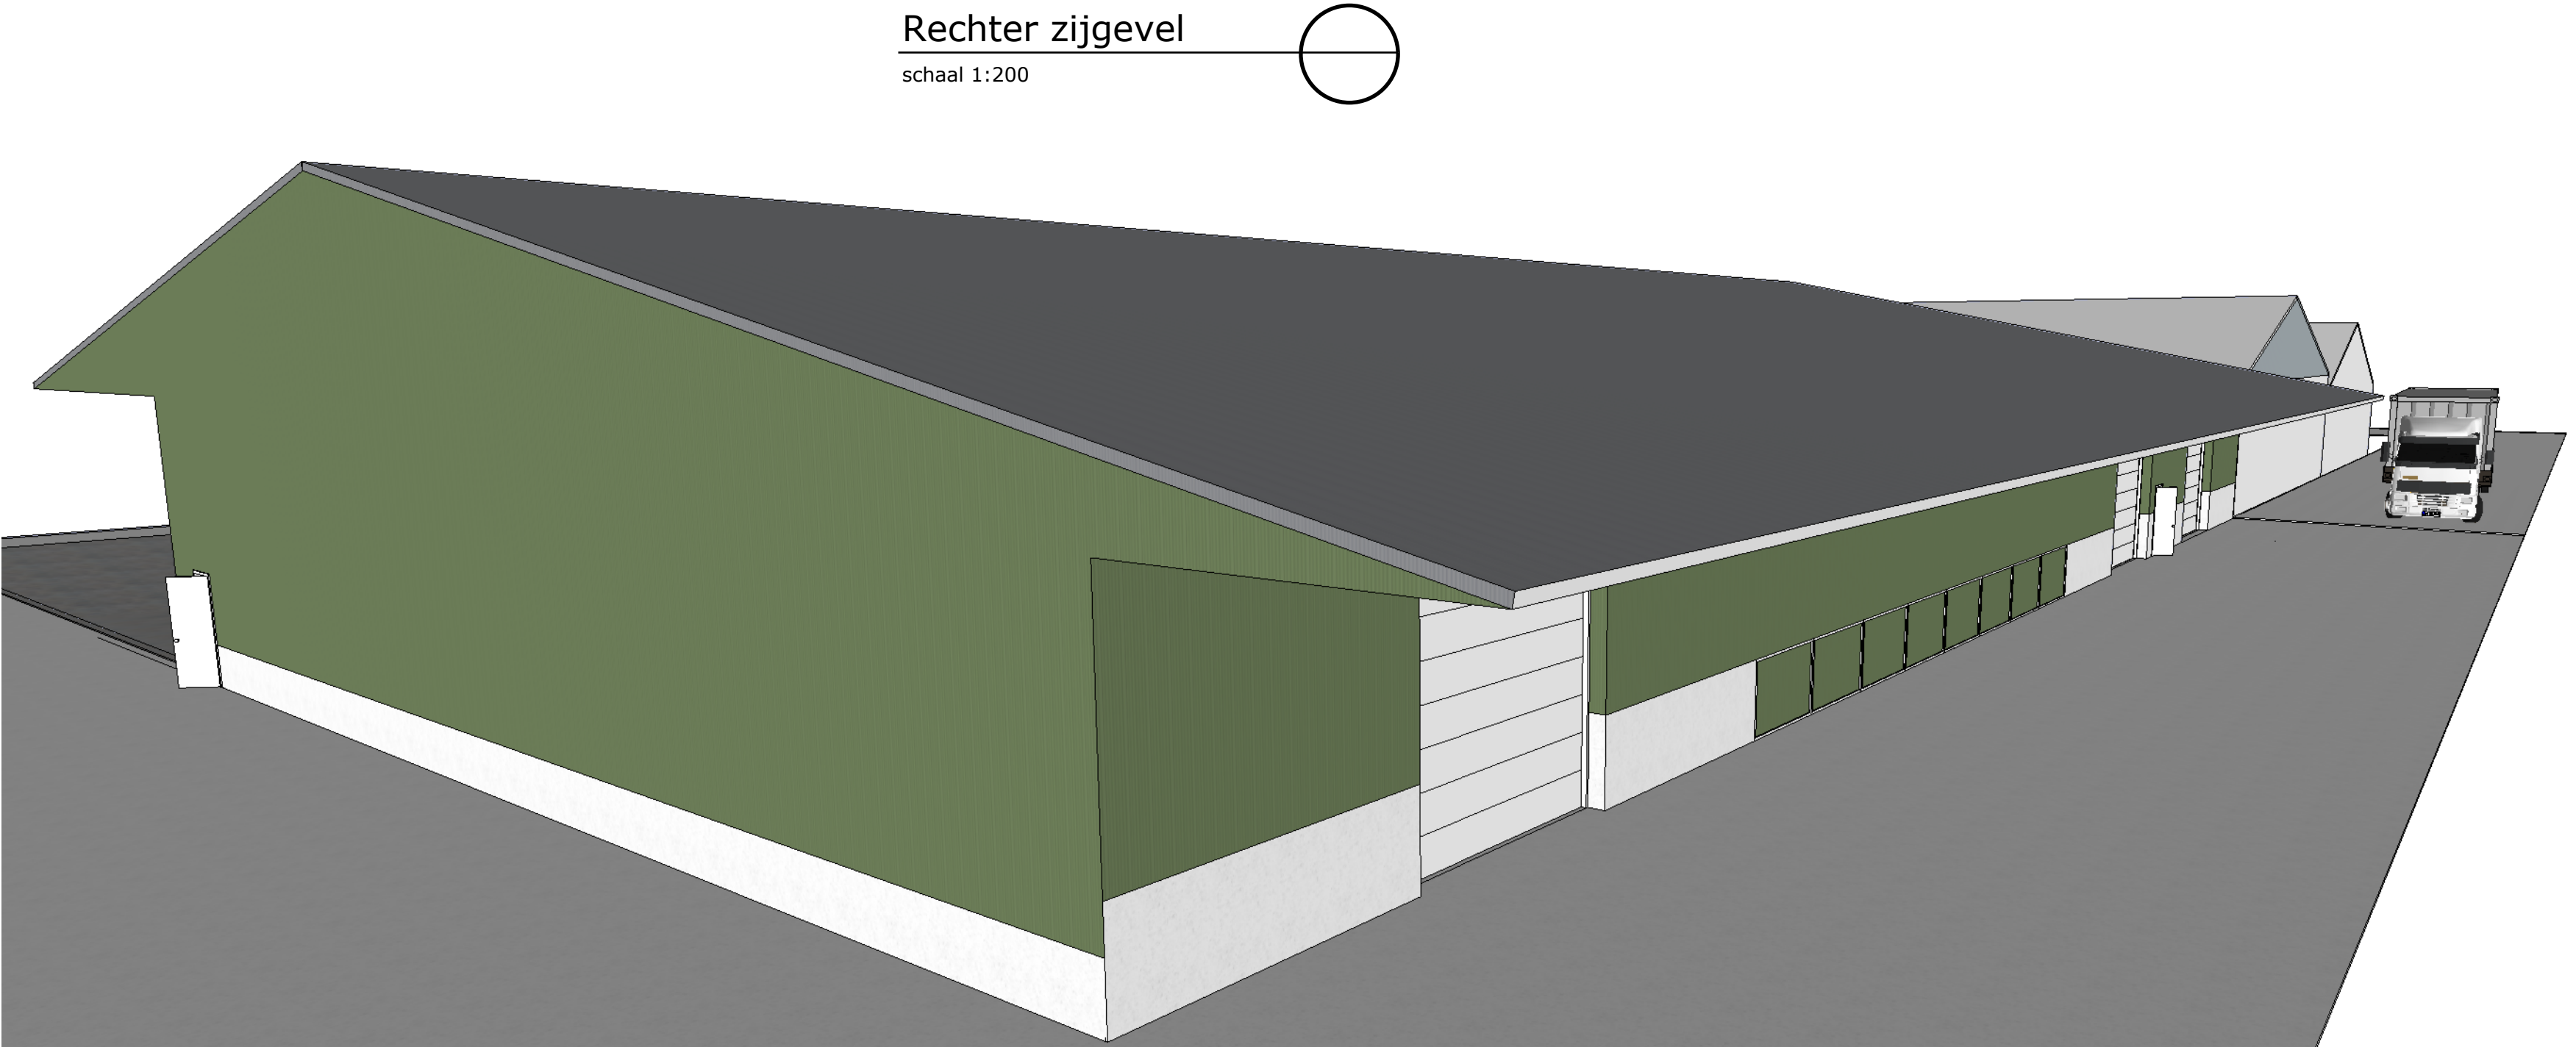

Achtergevel

schaal 1:200

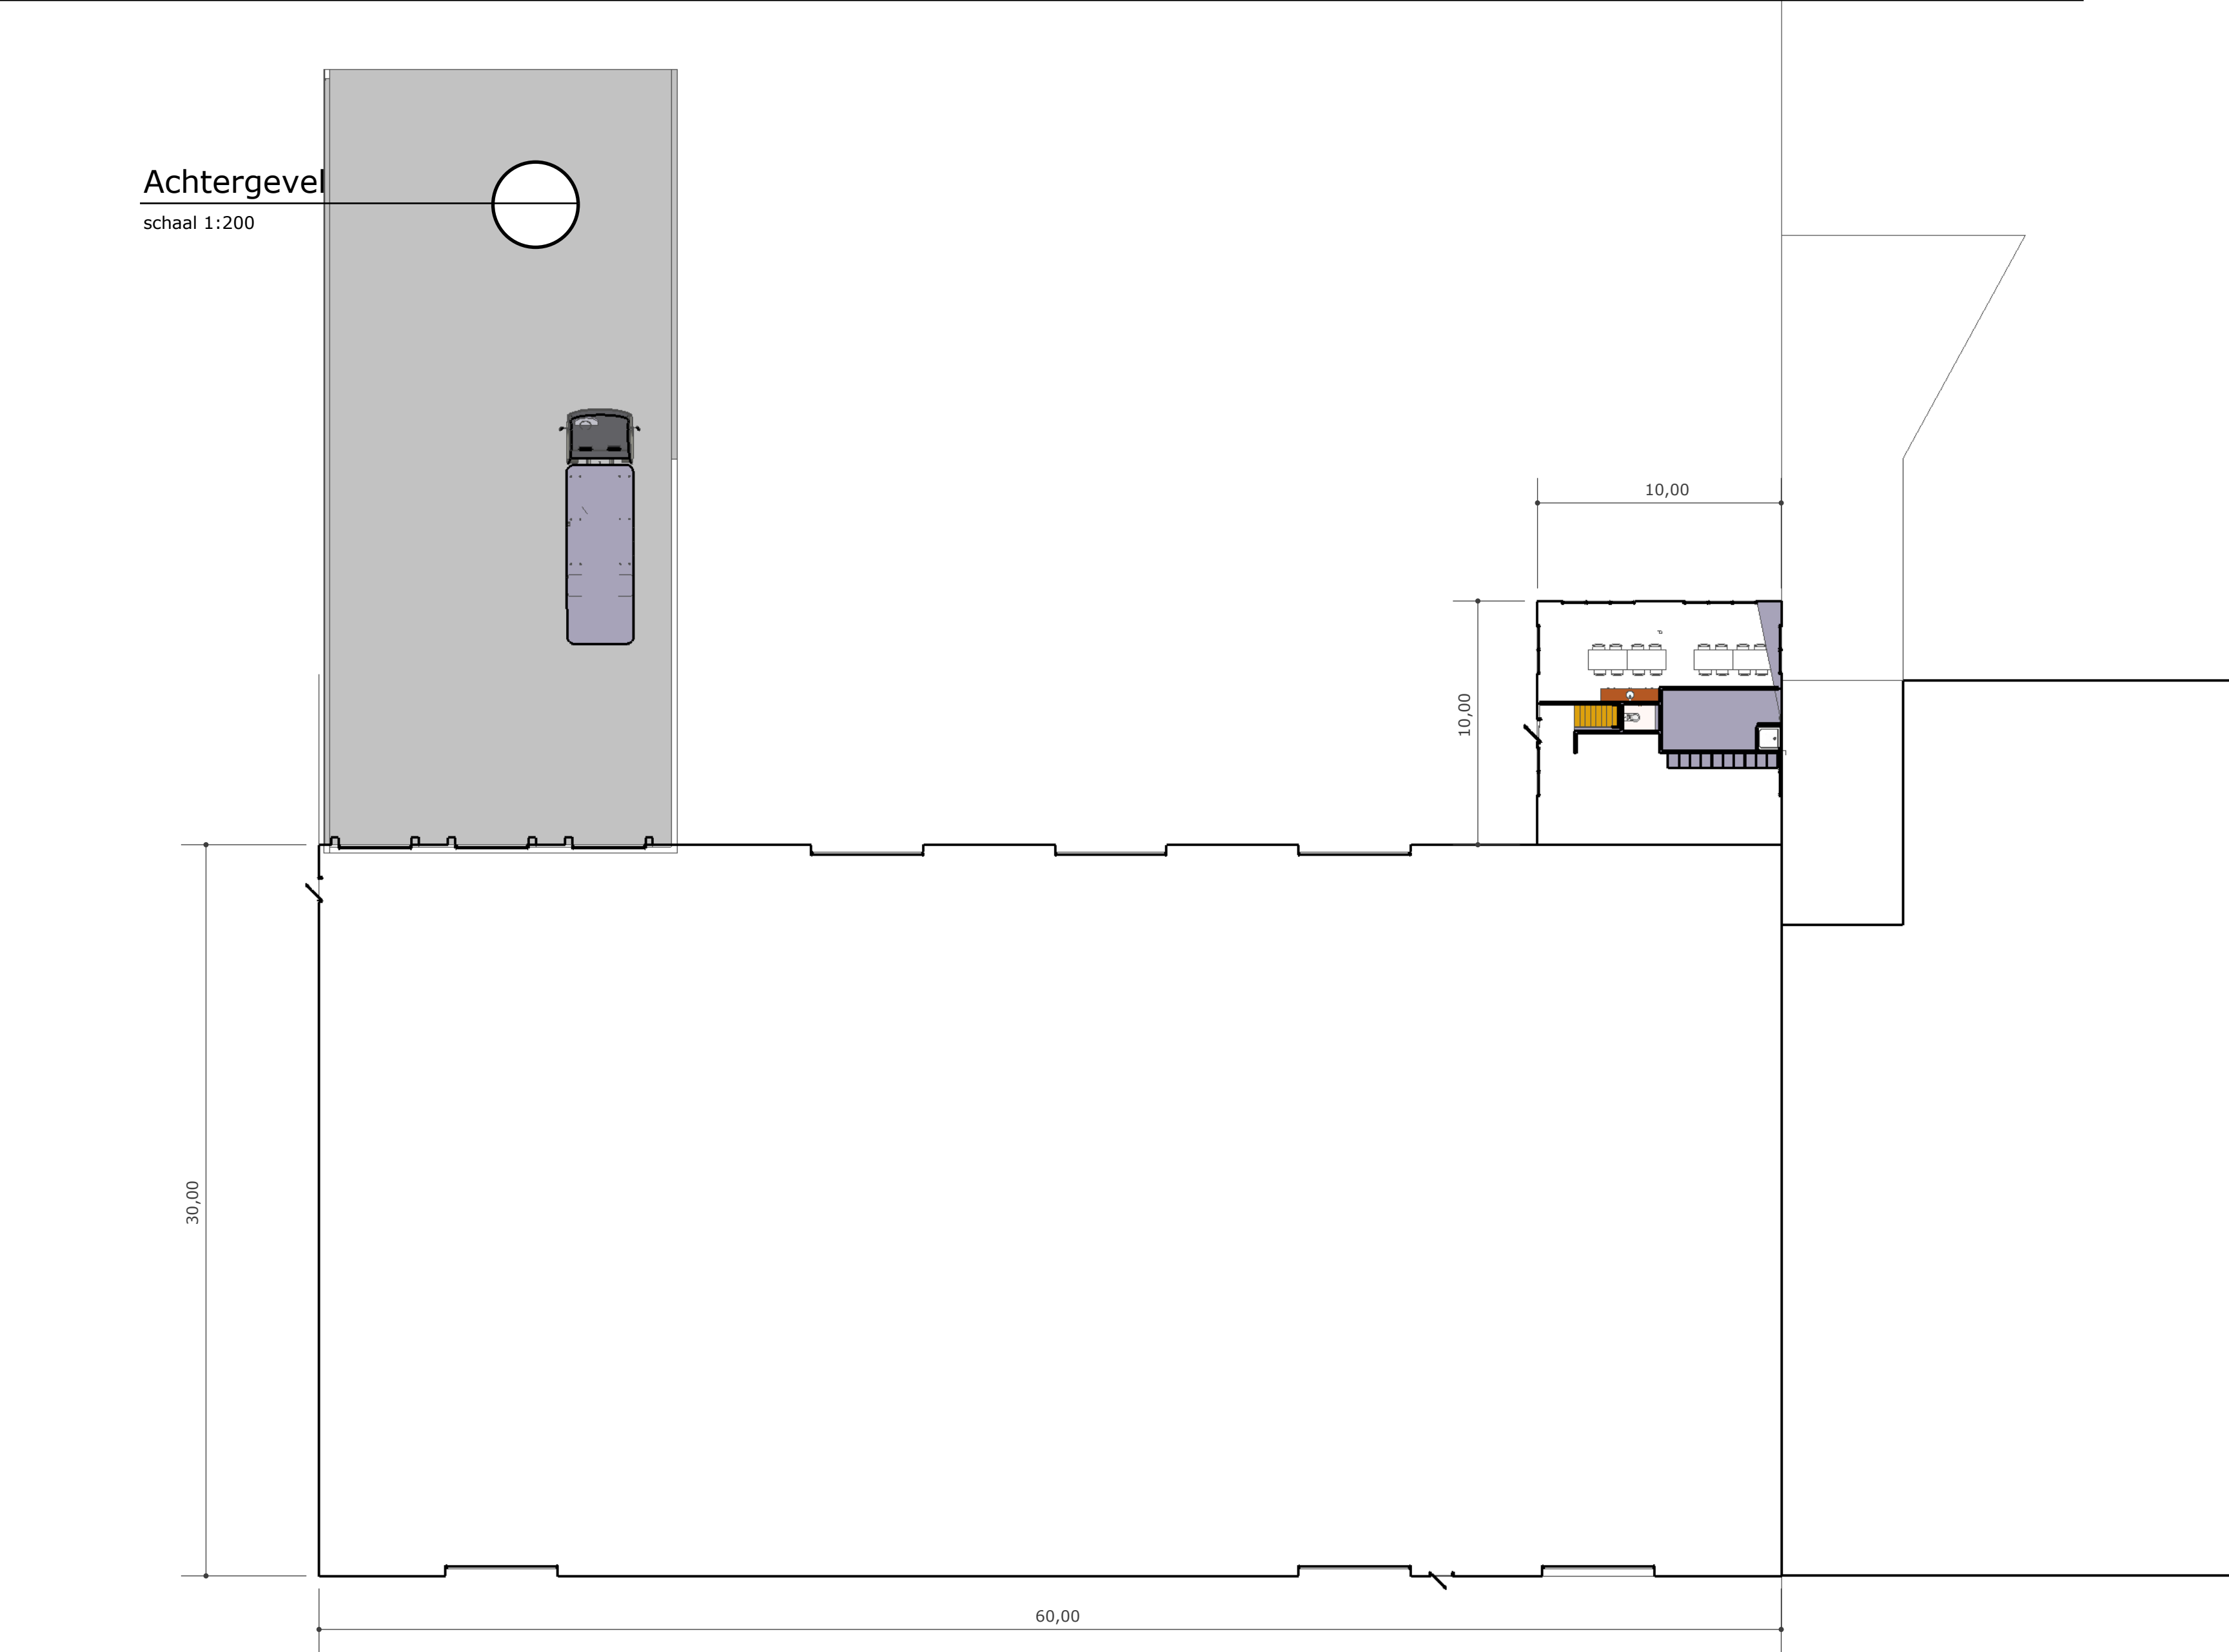

Materiaal en kleurenschema		
☐ Dak	Sandwichpaneel	Grijs
☐ Plint	Betonpaneel	Grijs
☐ Wand hal	Sandwichpaneel	Groen
☐ Wand uitbouw	Sandwichpaneel	Antraciet
☐ Windveer	Staal	Grijs
☐ Goot	Aluminium	Grijs
☐ Deur	Staal	Grijswit

