


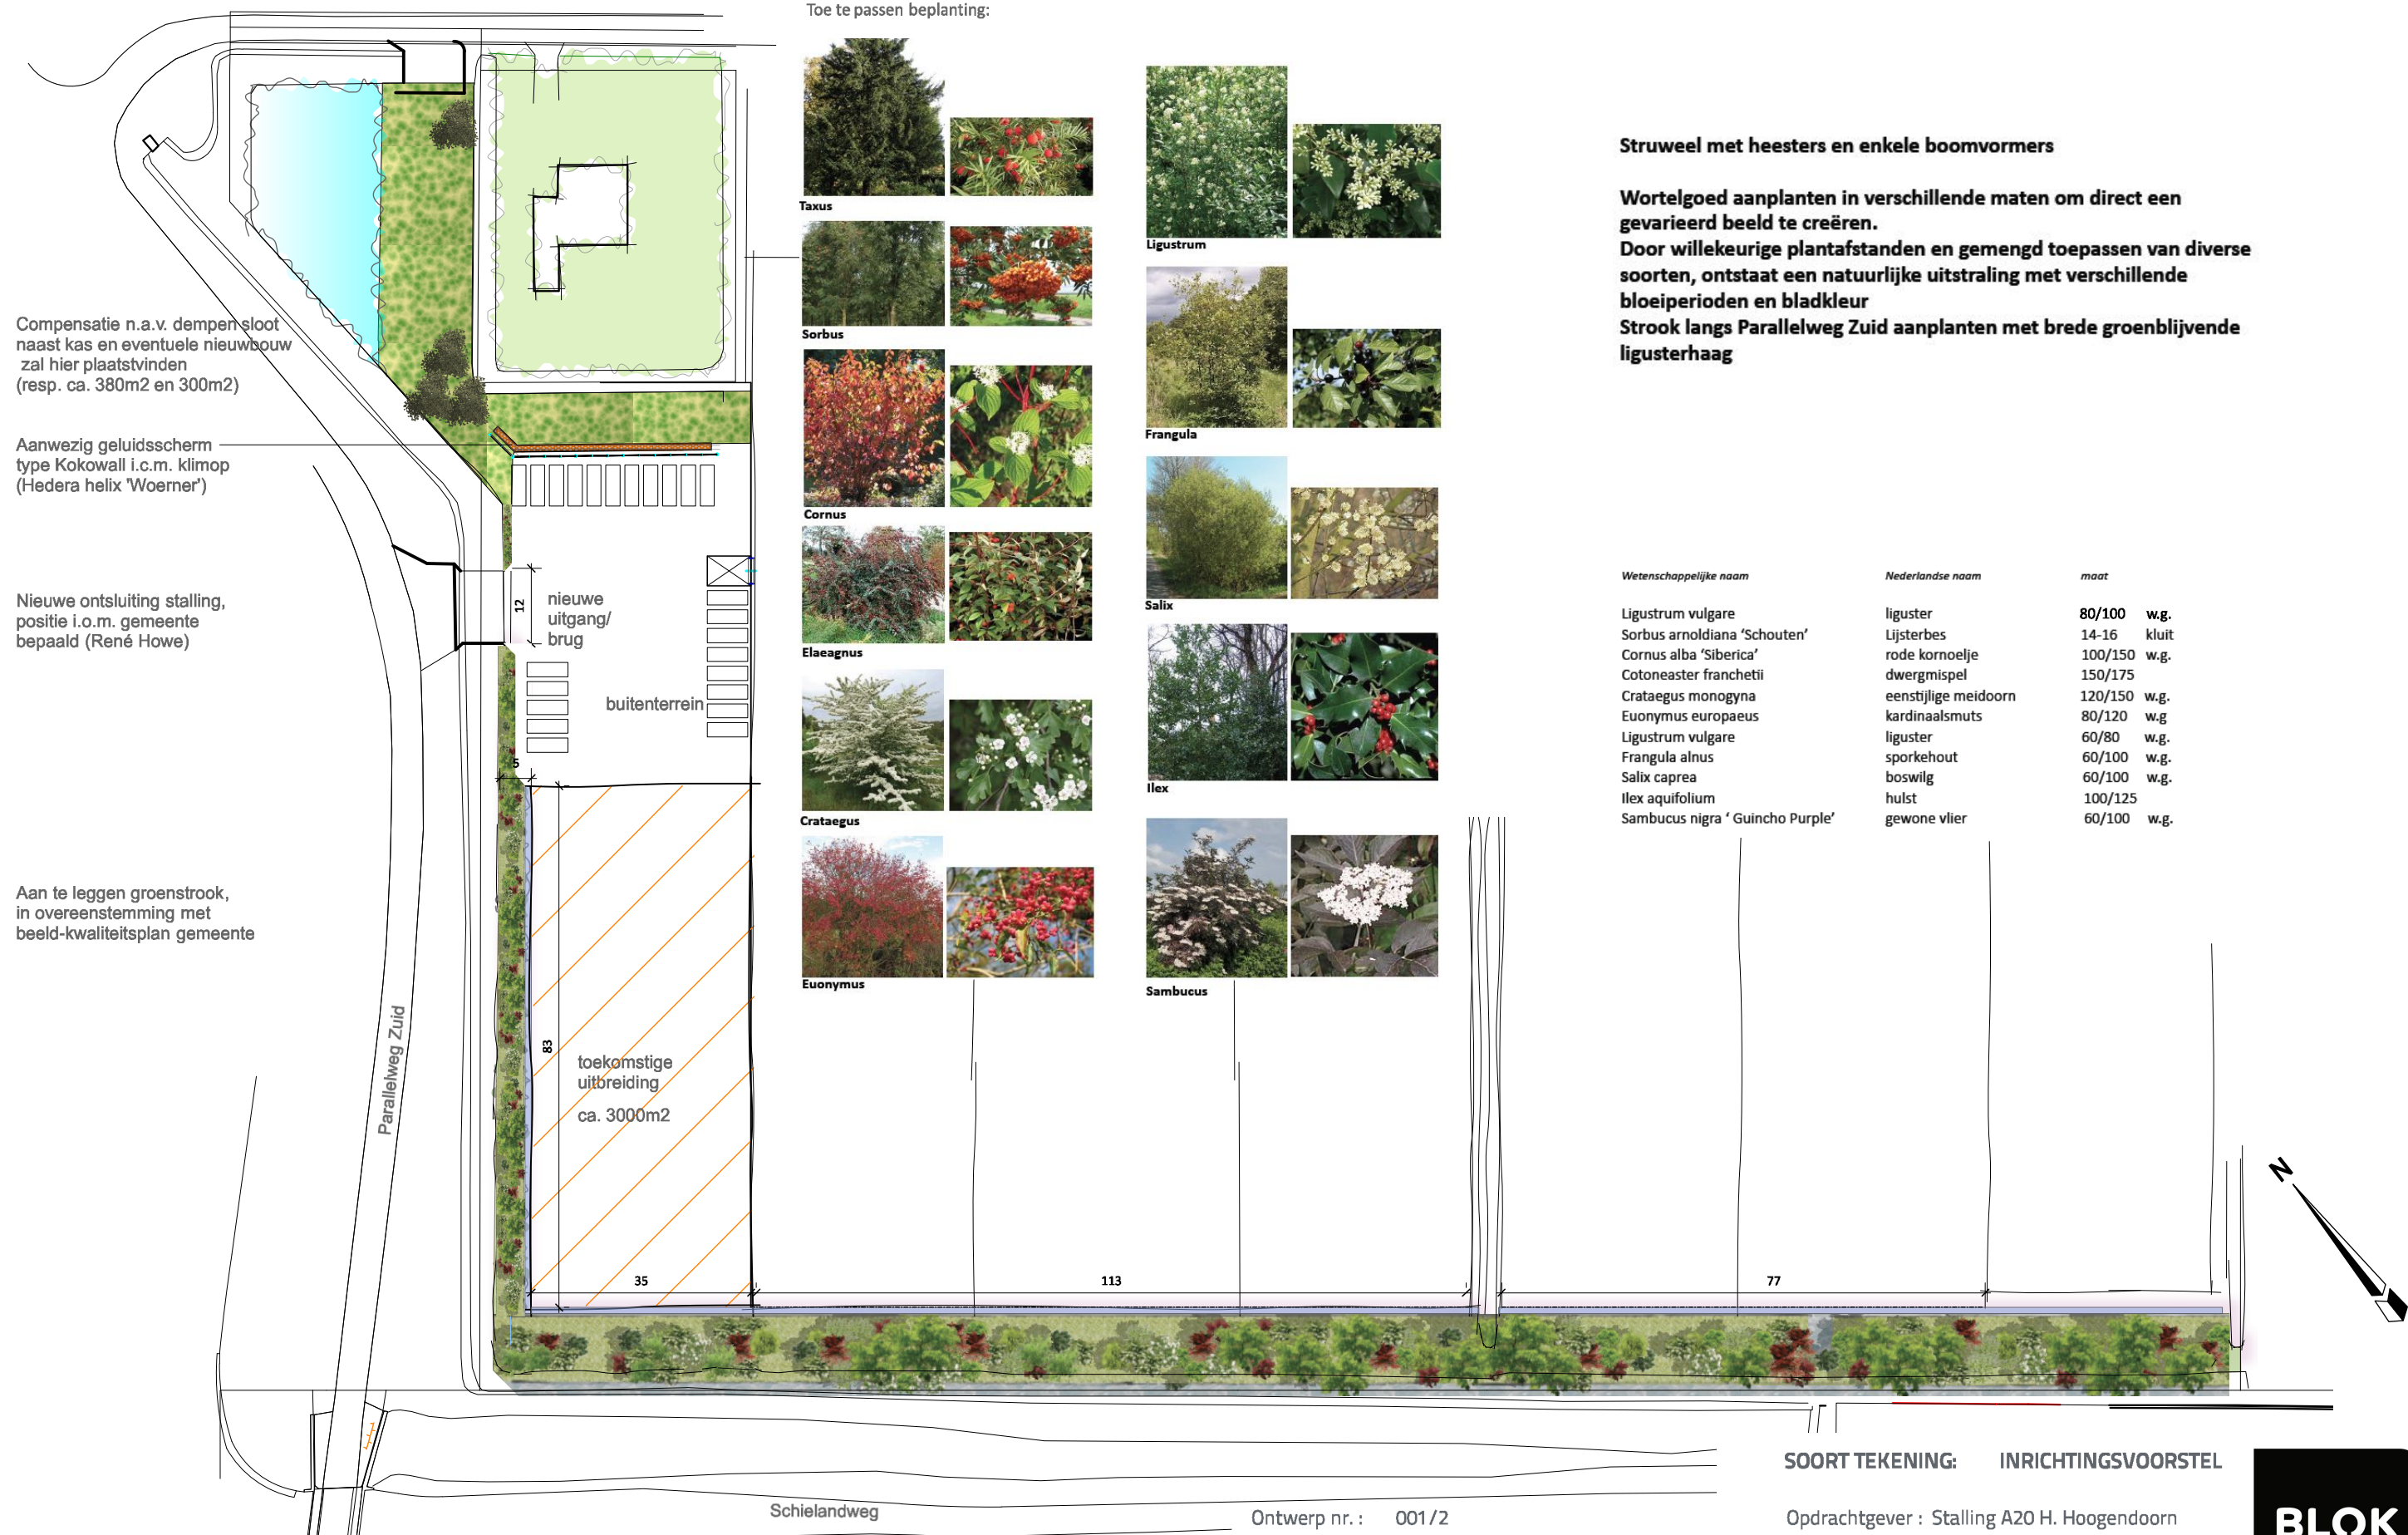

Ontwerp nr. : 001/2
Schaal : 1/1000
Ontwerp : Pieter Janssen | Groenvorm
© auteursrechten voorbehouden

SOORT TEKENING: INRICHTINGSVOORSTEL

Opdrachtgever : Stalling A20 H. Hoogendoorn
Datum : 29-8-2017
Adres : Verbindingsweg 17
Plaats : Nieuwerkerk a/d IJssel



maatvoering afh. van materiaal- & terreingegevens