


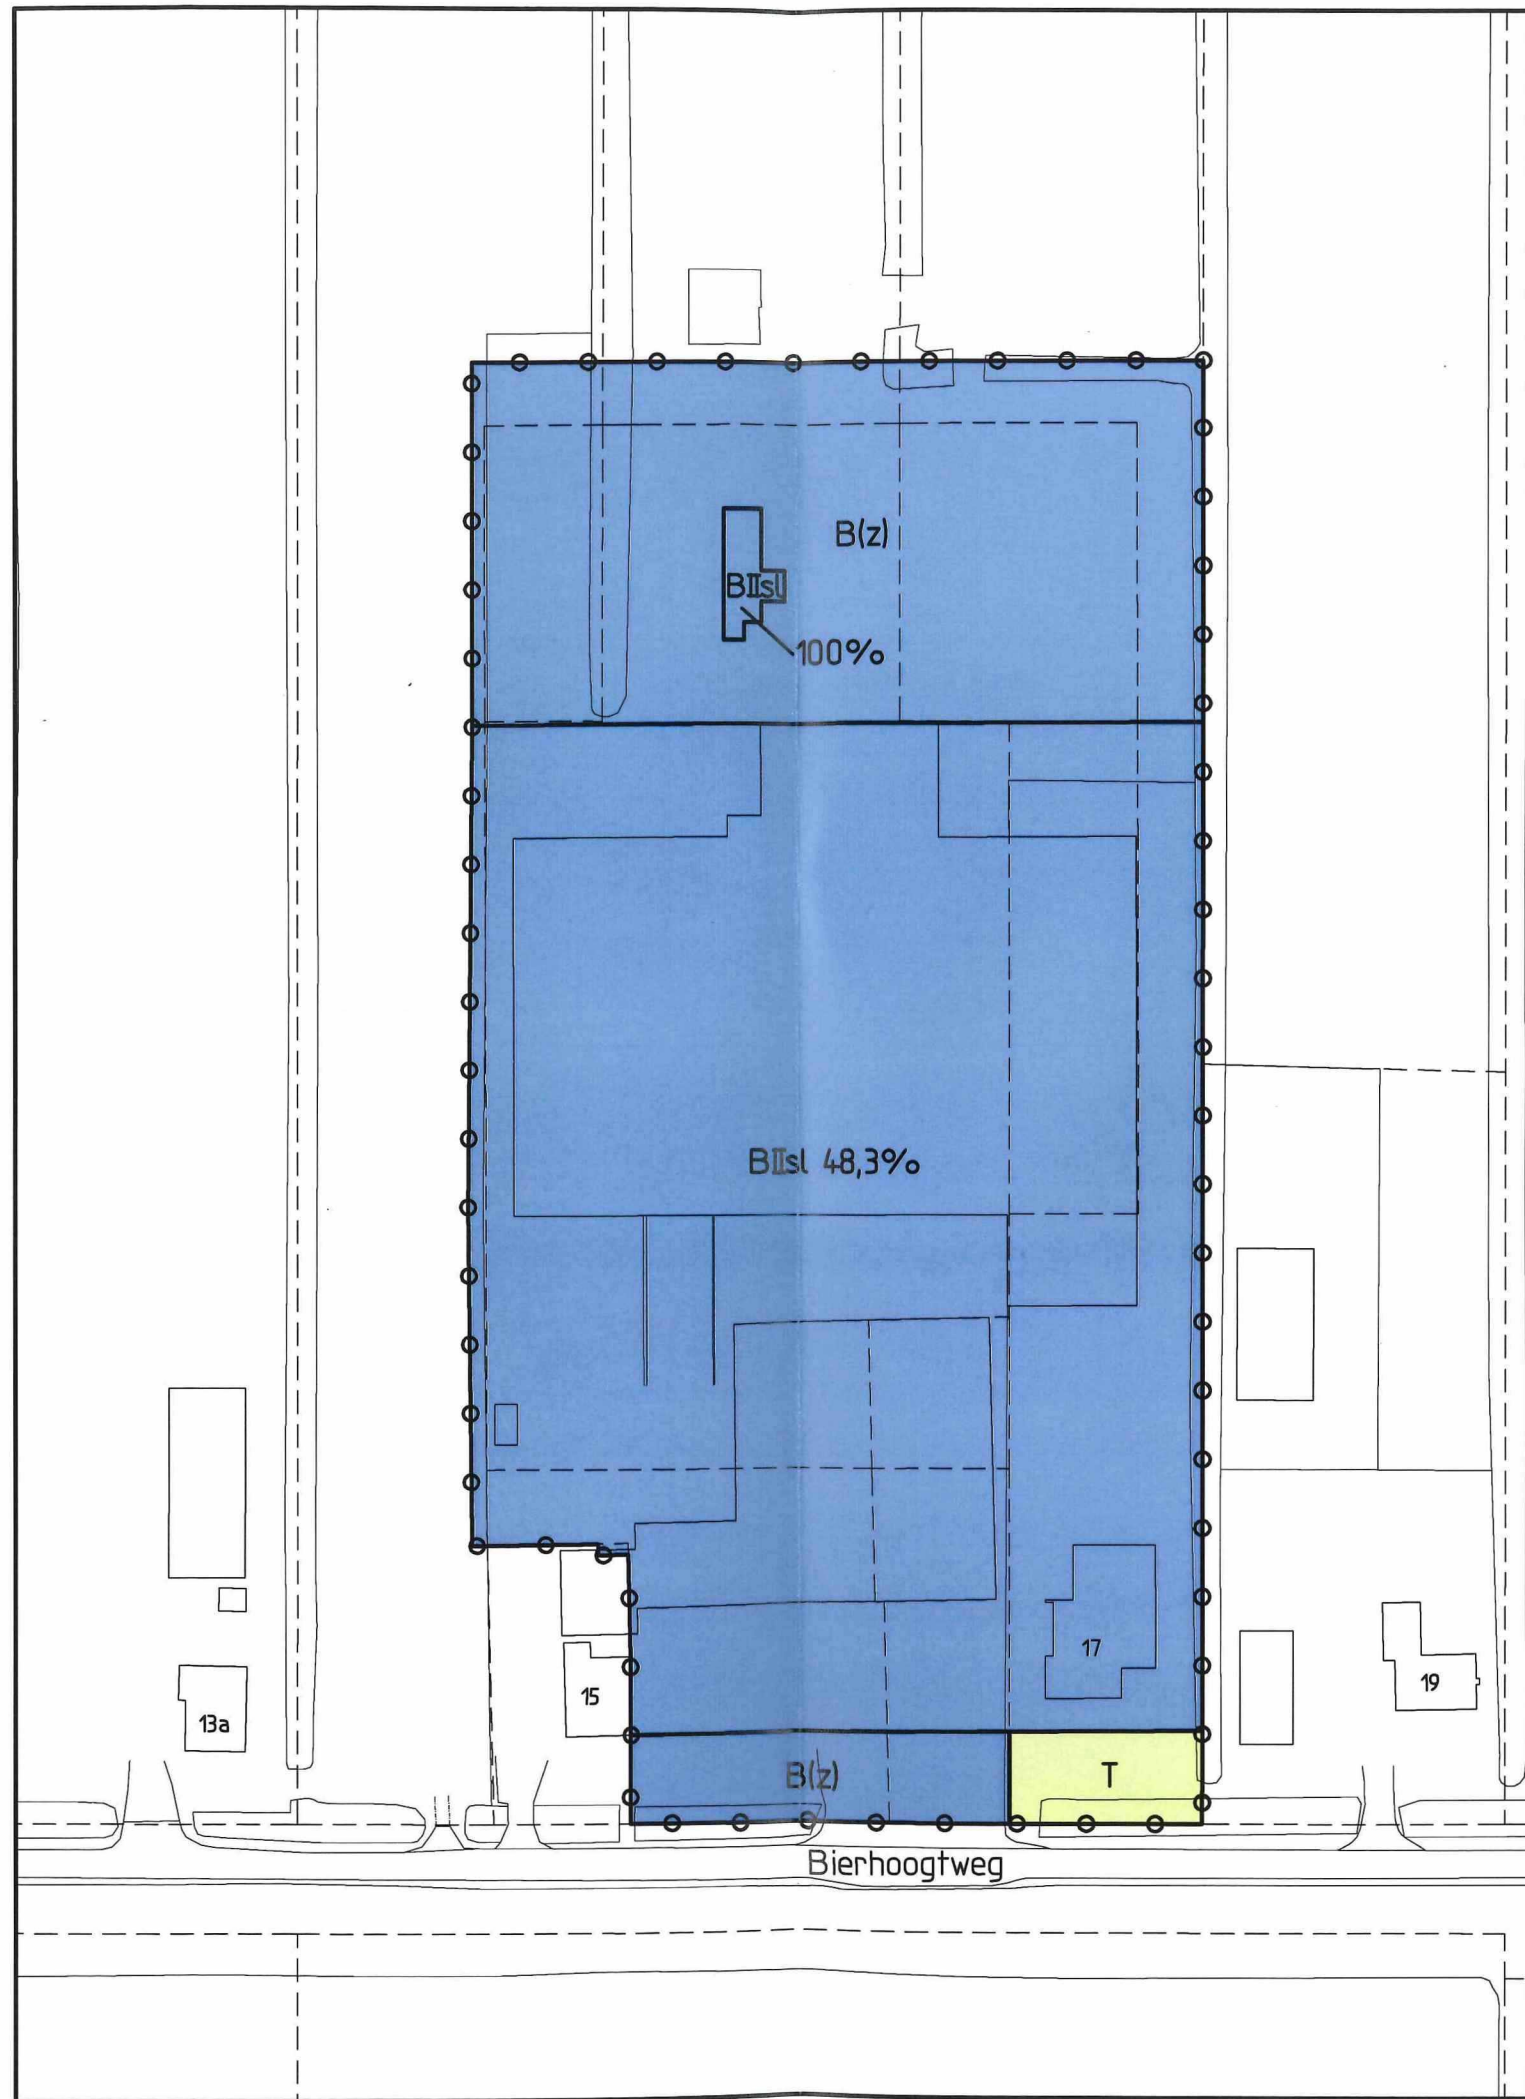

BESTEMMINGEN

BII	BEDRIJFSDOELEINDEN
T	TUINEN

subbestemmingen

BIIsl -tevens slachterij

nadere aanwijzingen

(z) -zonder gebouwen

OVERIGE AANDUIDINGEN

topografische gegevens

kadastrale gegevens

..% bebouwingspercentage

grens van de 3e herziening

Behoort bij raadsbesluit van 18 september 2007.
De griffier,

DETAIL 3d.2

gemeente		Zevenhuizen-Moerkapelle			 noordpijl
bestemmingsplan		Landelijk Gebied 1990 3e herziening			
code gem.	226	kaartbl. nr.: -	aant. bl. -	schaal: 1 : 1000	form.: 420 x 297
plannummer		datum	raad	gedeputeerde staten	afd. bestuursrechtspraak raad van state
8741		aug 1990	28 aug 1990	16 april 1991	10 mei 1994
10920.00		05-06-2007	18 sep 2007		
				dwg-file : ONLP-bp7	referte : ir R.A. Sips getekend : U.M.

Rotterdam