


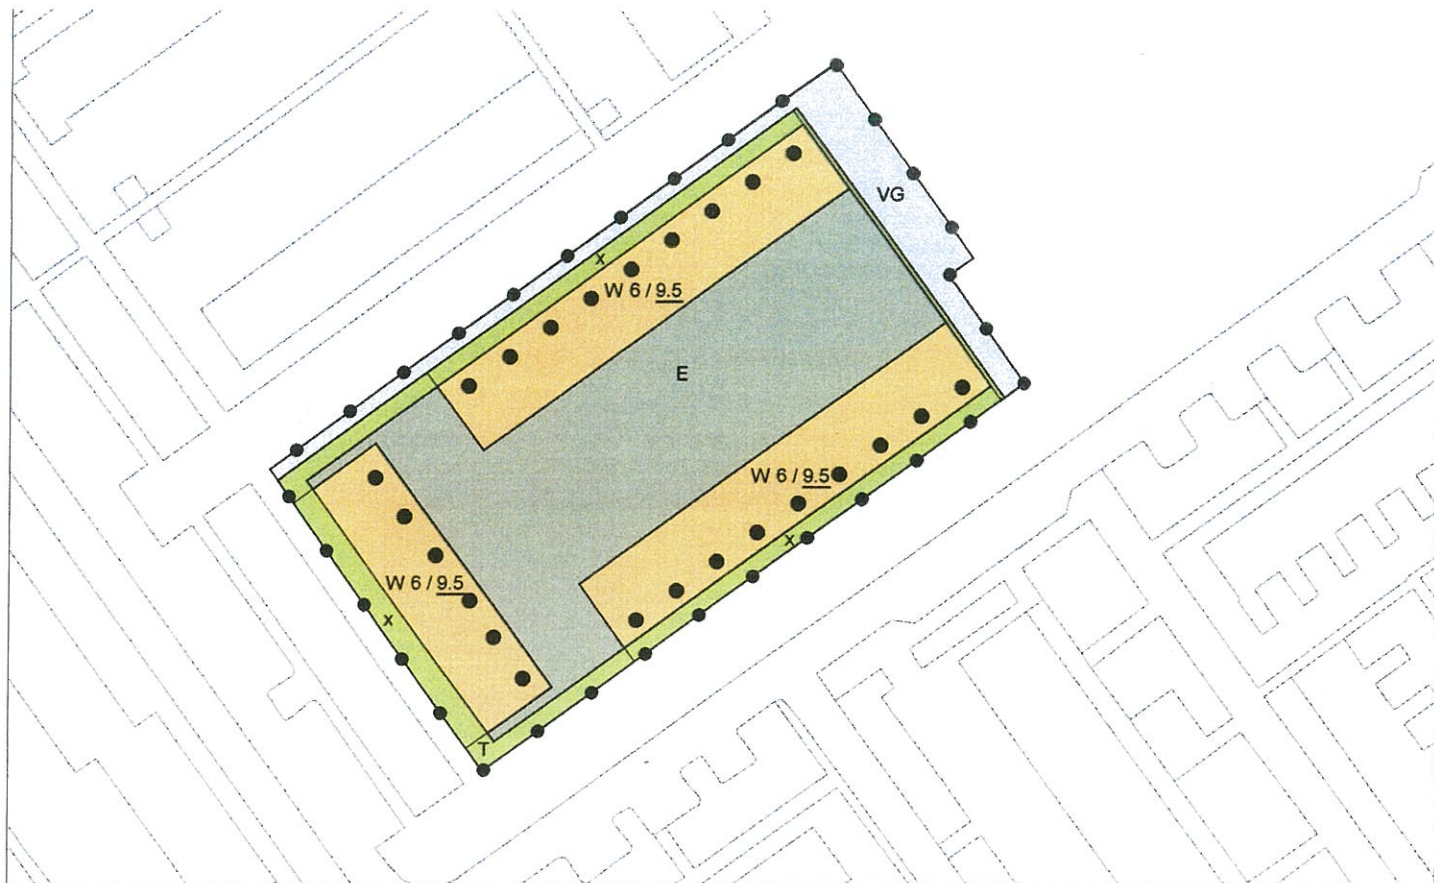

BESTEMMINGEN

W	Wonen
E	Erven
T	Tuinen
VG	Verblijfsgebied

nadere aanwijzingen

● aantal woningen

x zie art. 11
lid 3 sub b

OVERIGE AANDUIDINGEN



topografische ondergrond en kadastrale
grenzen

6

cijfer bij letteraanduiding is
maximale goot- of boeiboordhoogte in meters

9.5

cijfer onderstreept bij letteraanduiding is
maximale bouwhoogte in meters



plangrens



STARTDATUM 25 JAN 2007

FORMAAT 21 x 29,7
PC CODE 148 001
GEPLIT 16-4-2008
REF. TEK. MJ/JST

GEMEENTE NIEUWERKERK AAN DEN IJSSEL

Uitwerkingsplan Van Beethovenlaan

plankaart

TEKENINGNUMMER 05670000001-.s01

SCHAAL 1:1000

DATUM april 2008

POUDEROYEN
compagnons

vormgeving van stad en land bv