


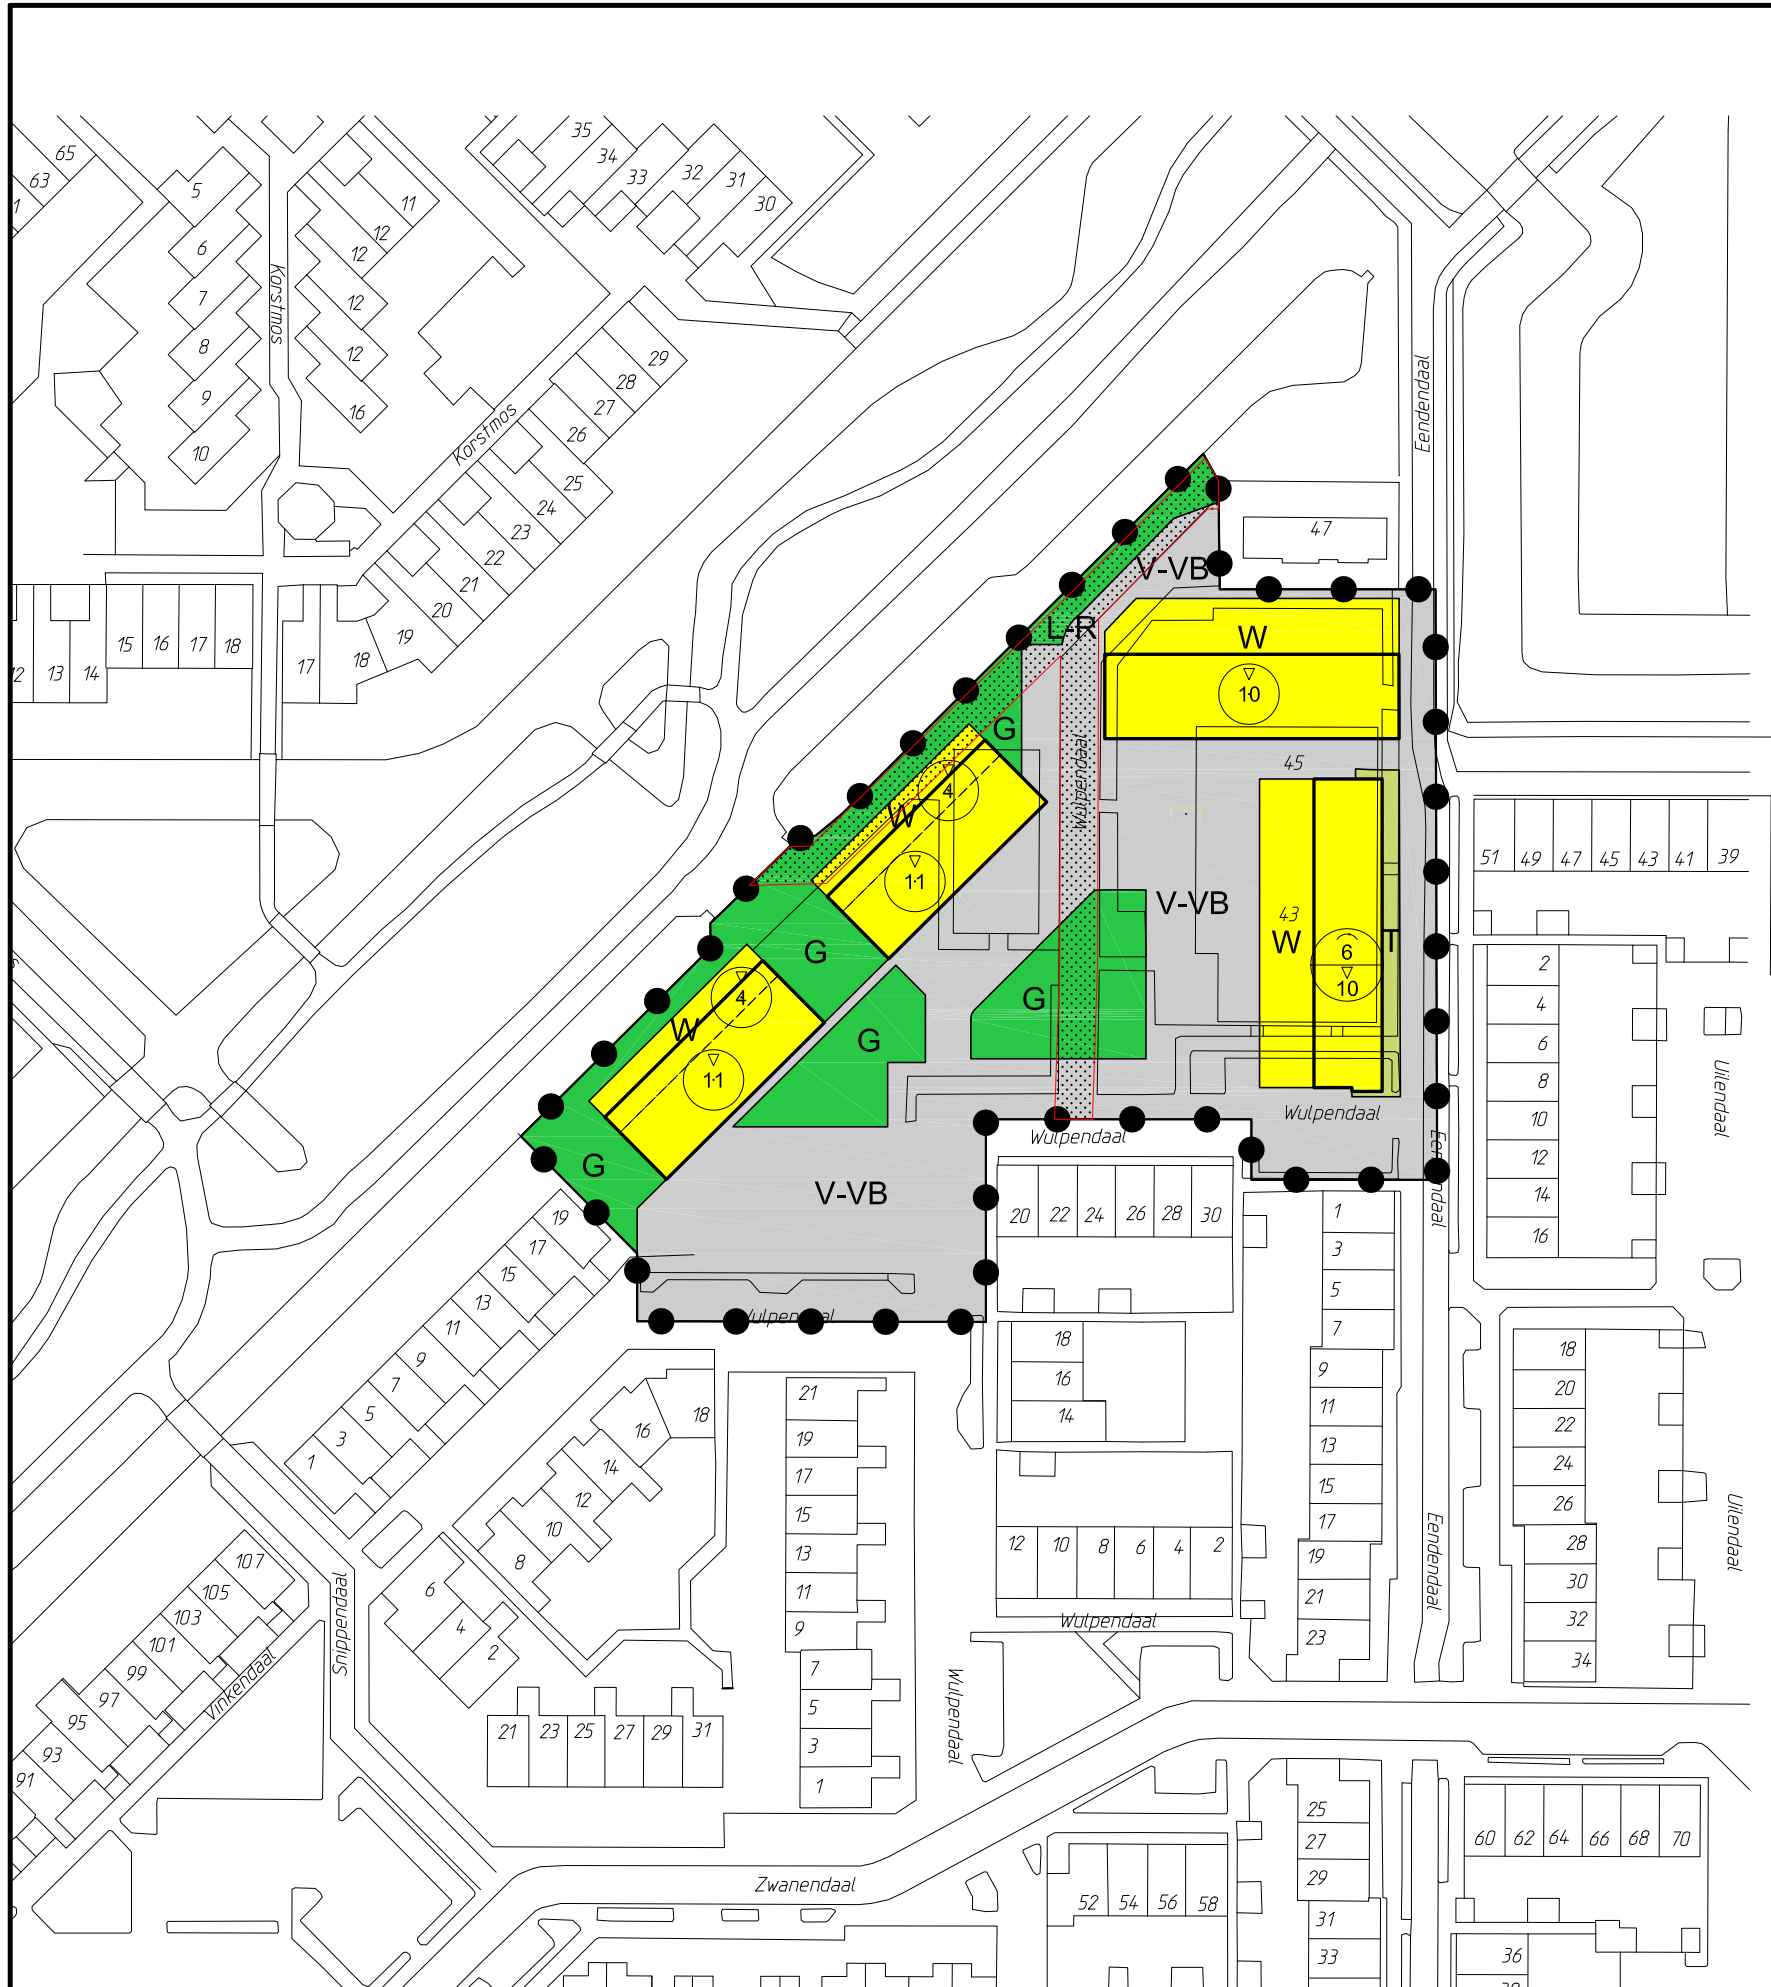

VERKLARING

Plangebied

● — ● Plangrens

Bestemmingen

G	Groen
T	Tuin
V-VB	Verkeer - Verblijfsgebied
W	Wonen

Dubbelbestemmingen


L-R	Leiding - Riool
-----	-----------------

Aanduidingen

	bouwvlak
--	----------

Maatvoering

	maatvoeringsvlak
	maximale bouwhoogte
	maximale goot- en bouwhoogte

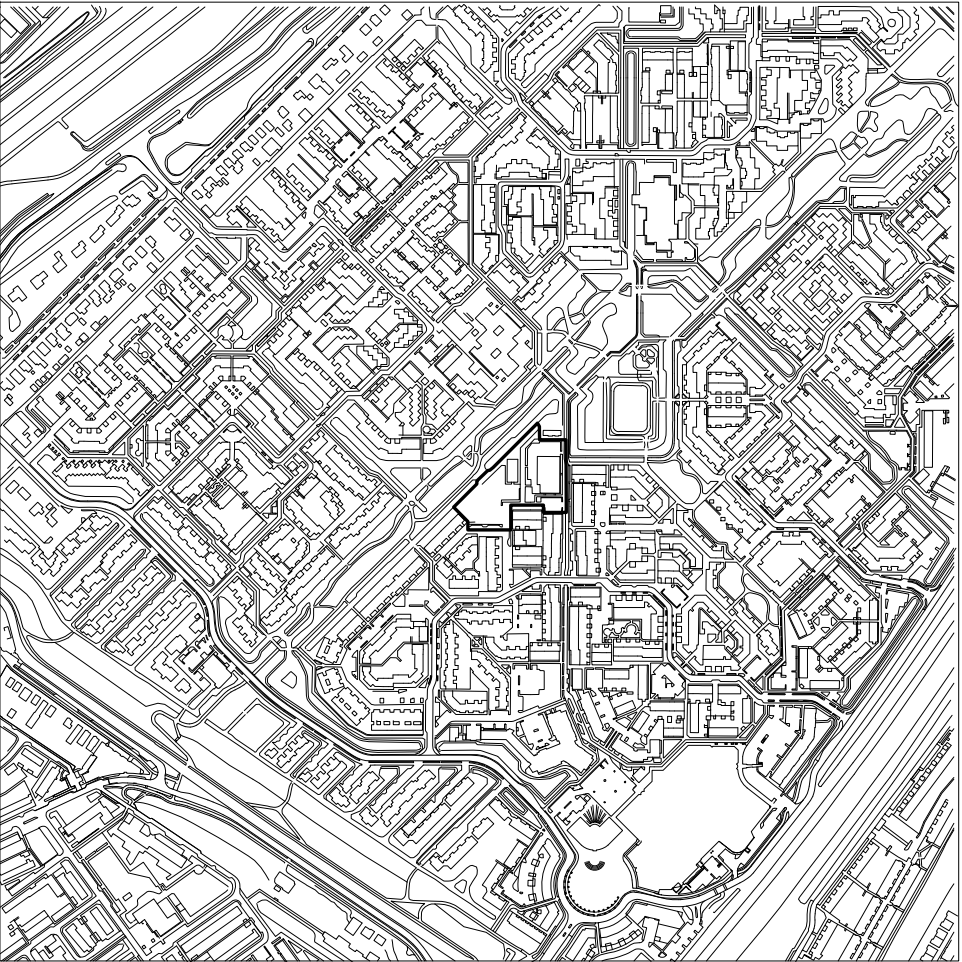

project:
Nieuwerkerk aan den IJssel
onderwerp:
Bestemmingsplan "Wulpendaal"

fase:
Vastgesteld
opdrachtgever:
BODG ruimtelijk advies B.V.
datum : 7 juli 2009
schaal : 1 : 1 000

projectnummer:
09.078
bladnummer:
1 van 1