



## PLANGEBIED

—●—●—●— grens bestemmingsplan

## BESTEMMINGEN enkelbestemmingen

|    |         |
|----|---------|
| B  | Bedrijf |
| WA | Water   |

## dubbelbestemmingen

|      |                                |
|------|--------------------------------|
| L-RW | Leiding - Rivierwatertransport |
|------|--------------------------------|

## AANDUIDINGEN

|          |          |
|----------|----------|
| bouwvlak | Bouwvlak |
|----------|----------|

## functieaanduidingen


|                  |                  |
|------------------|------------------|
| aanduidingsgrens | aanduidingsgrens |
| (bw)             | bedrijfswoning   |

## maatvoeringsaanduidingen

|                     |                     |
|---------------------|---------------------|
| maatvoeringsvlak    | maatvoeringsvlak    |
| maximale bouwhoogte | maximale bouwhoogte |
| maximale goothoogte | maximale goothoogte |

## VERKLARING

|                   |                   |
|-------------------|-------------------|
| GBKN (topografie) | GBKN (topografie) |
|-------------------|-------------------|

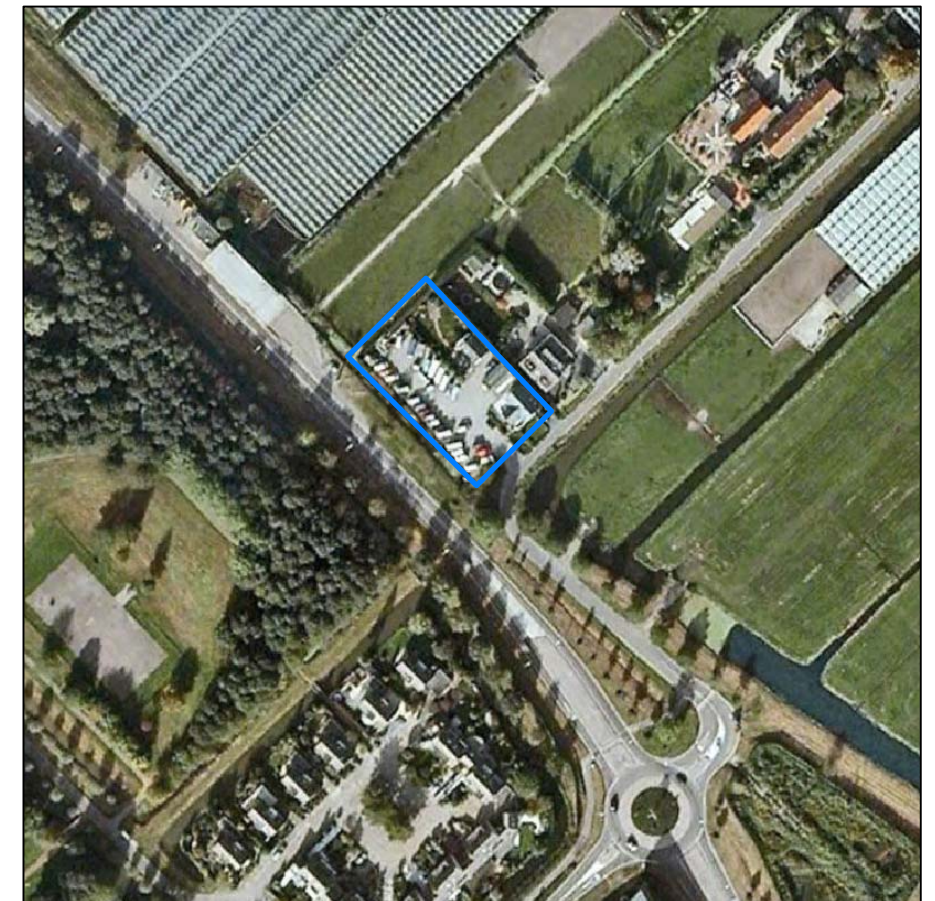

in samenwerking met:



project:  
**Gemeente Zuidplas**  
onderwerp:  
**wijzigingsplan Zuidplasweg 1**

fase:  
**vastgesteld**  
opdrachtgever:  
**Reijm Bestelauto's B.V.**

datum : december 2012 gewijzigd :

schaal: 1 : 500

stedenbouwkundig

Maaskade 90b  
tel: 010 4139642

tekenbureau

3071 NE Rotterdam  
fax: 084 7247394

Frans van Kleef

email: FransvanKleef@planet.nl  
tel m: 06 24529187

projectnummer:  
**12.141**  
bladnummer:  
**1 van 1**

Identificatienummer:

NL.IMRO.1892.WpZuidplasweg1NWK-Va01

