

Totaal bij :	35235 m3
Totaal af :	57564 m3
TOTAAL :	22329 m3

RENVOOI
Groenaanlag golfterrein
(Excl. bestaand terrein, park
en locatie bedrijfswoning)



- 3315 m2 gras 3-4mm
 - 58084 m2 gras 10-15mm
 - 64434 m2 natuurlijk grasland
varierend in hoogte
tussen 10-30cm
Kruidmengsel Zoomsoorten
 - 25576 m2 grasland 25-50mm
 - 3407 m2 groensingel beplanting
struiken, hoogte
50-150cm
- boomelement, kruin, ruim, boven
maatgevend nivo RWS 19.97+ NAP
- bestaende bomen
in laanstructuur

m3 t.o.v. ref. Nivo 19.90+ NAP	
Bij :	
- clubhuis	700
- uitbreiding kasteel	1938
- zaai	1938
- bedrijfswoning kantoor	1938
- horeca	1938
- sanitair gebouw	1938
- vijchalet 3x	1938
- paviljoen 3x (nieuw)	1938
- paviljoen 3x bestaand	1938
- bomen aan te planten	1938
- overkapping	1938
- priel	1938
- overkapping	1938
- bouwkeet	1938
- kapel	1938
Totaal bij	8785 m3
Af :	
- grond afgevoerd	1500 m3
- grond afgevoerd	1500 m3
- bestaande boomgaard	8100 m3
Netto af	11600 m3
Netto totaal af	2815 m3

Activiteit	Ligt in stroomvoerdend		Vergunning nodig		Waterwetvergunning aangevraagd			Bouwvergunning aangevraagd			Max. oppervlakte m2	Max. inhoud m3	m3 L.o.v. ref. nivo
	Ja	Nee	Ja	Nee	Ja	Nee	NVT	Ja	Nee	NVT			
clubhuis	X		X		X			X			310	2477	700
uitbreiding kasteel	X		X		X	X		X			866	9326	1938
zaai	X		X		X			X				1938	1938
bedrijfswoning kantoor	X		X		X			X			236	2124	530
horeca	X		X		X	X		X			225	1403	500
sanitair gebouw	X		X		X	X		X			100	427	225
vijchalet 3x	X		X		X	X		X			35X6=210	1050	475
paviljoen 3x (nieuw)	X		X		X	X		X			24X3=72	432	0
paviljoen 3x bestaand	X		X		X	X		X			24X3=72	432	0
bomen aan te planten	X		X		X	X		X				504	75
facilitaire zone	X		X		X			X			926	4956	1157
bestratingen	X		X		X			X			640	0	0
overkapping	X		X		X			X			49	0	0
priel	X		X		X			X			57	188	0
overkapping	X		X		X			X			30	0	0
bouwkeet	X		X		X			X			8	19	19
kapel	X		X		X			X			17	17	17
TOTAAL											3807	35235	8785

LET OP! aanvraag vorige situatie

m3 t.o.v. ref. Nivo 19.90+ NAP

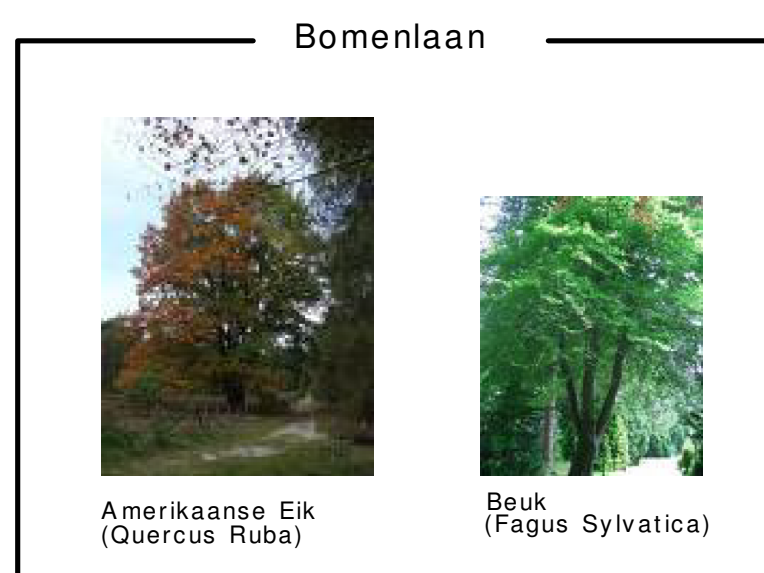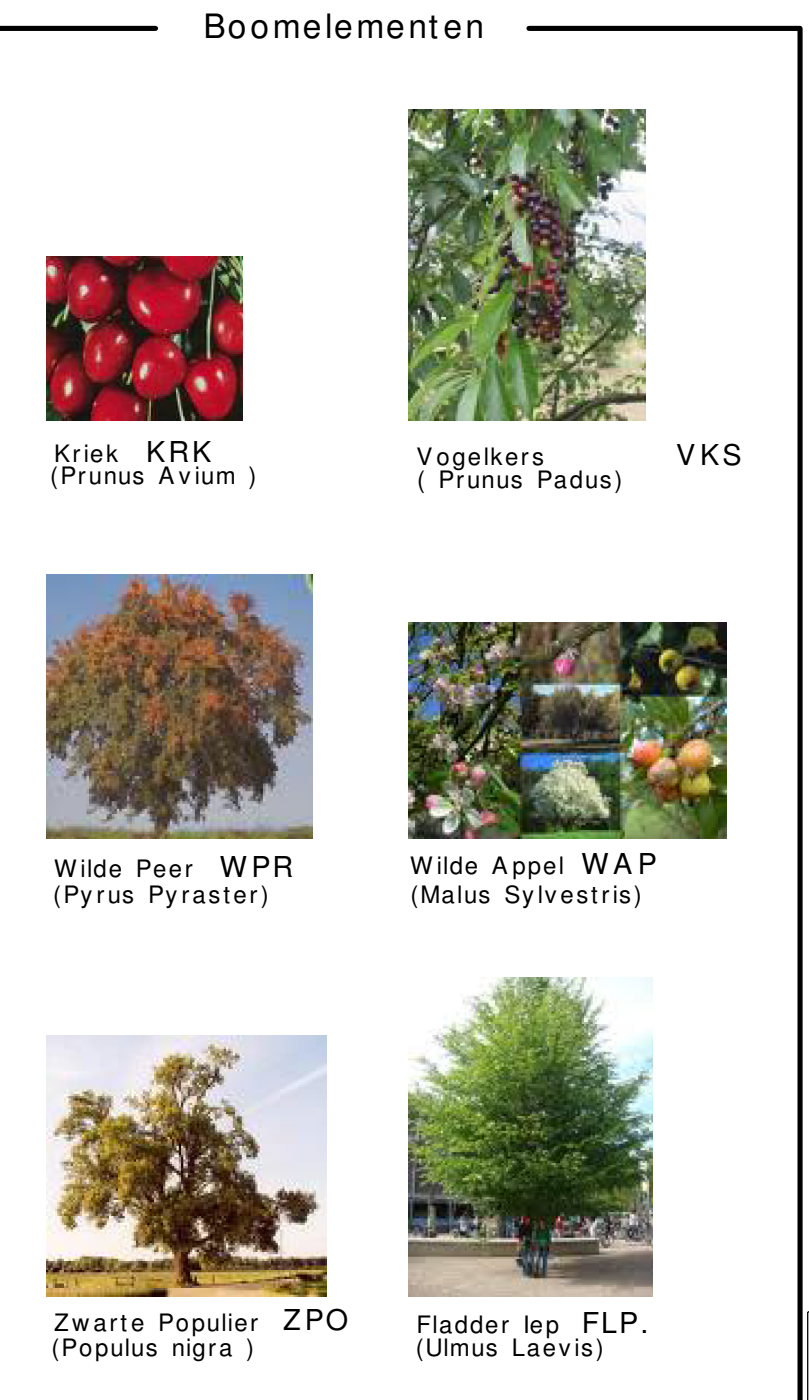

VDF Groepsaccommodatie
Lingsfort Arcen
Lingsforterweg 93
5534-BC Arcen
tel. : 077-4771385

situatie
totaaloverzicht t.b.v. RWS

jansen wits architecten

18.01.12
19.01.12
20.01.12

r.c.
1:1000
09.01.12
A0
09.07.12
S.19

Napoleonbaan Zuid 28
5501 ND Berlo
Tel. 08774771329
Fax 08774772655
E-mail info@jansenwits.nl

alle maten in het werk te meten