

RENVOOI:




beuken haag h=2000-2500mm



heras hekwerk




eikenboom (8 stuks)

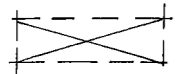

hemelwater-infiltratieboxen
capaciteit 50mm. m2 verhard oppervlak



beplanting korte stuk: weigelia, verwachte hoogte 3,00 meter
beplanting lange stuk: philadelphus (lemonei) verwachte hoogte 1,50 meter
syringa meyeri, verwachte hoogte 1,50 meter
forsythia, verwachte hoogte 2,00 meter

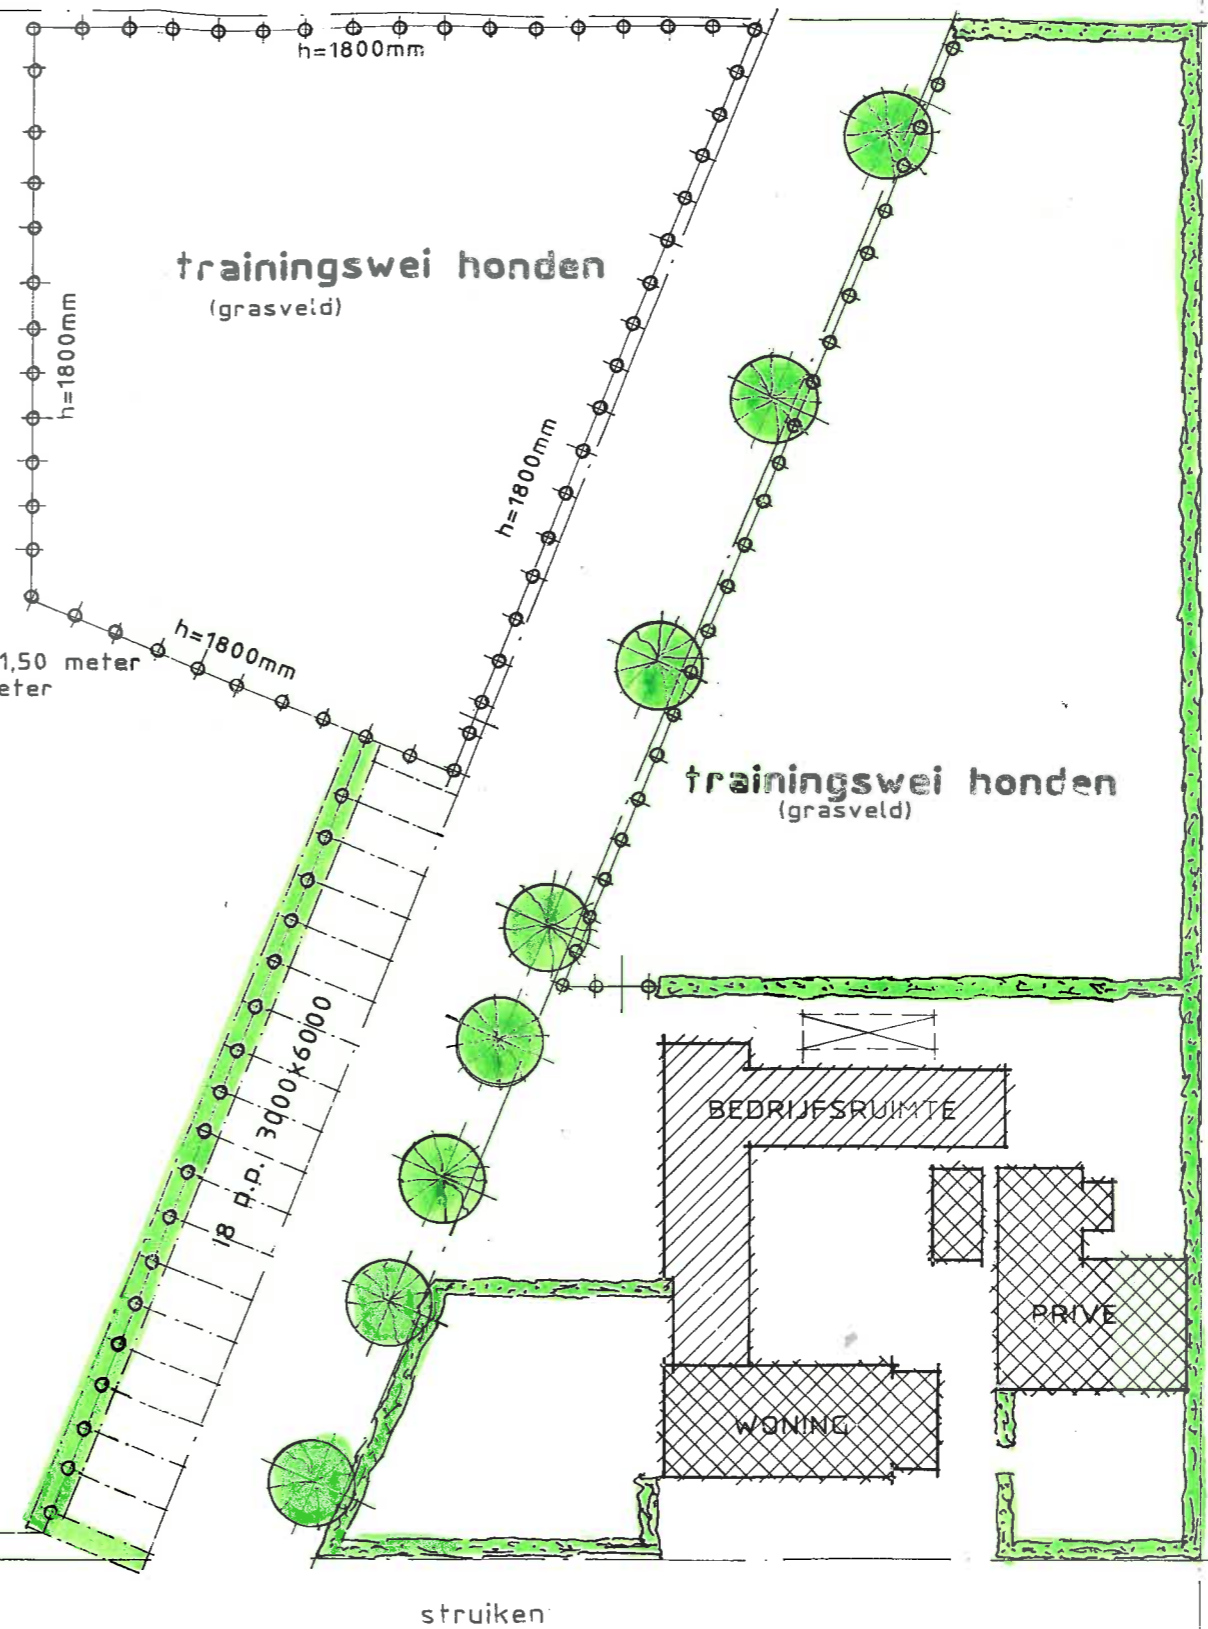

kwaliteitsinpassing

hondenpension struiken 1 te maasbree

schaal: 1:500

gewijzigd: 9 september 2011