




De groenstrook bevat de volgende plantmix:

- Vogelkers (*Prunus padus*)
- Sleedoorn (*Prunus spinosa*)
- Vuilboom (*Frangula alnus*)
- Zachte berk (*Betula pubescens*)
- Zwarte els (*Alnus glutinosa*)

Panningen,
Behoort bij Besluit van d.d.

20 AUG 2013

Gemeente Peel en Maas
Vergunningen, Toezicht en Handhaving

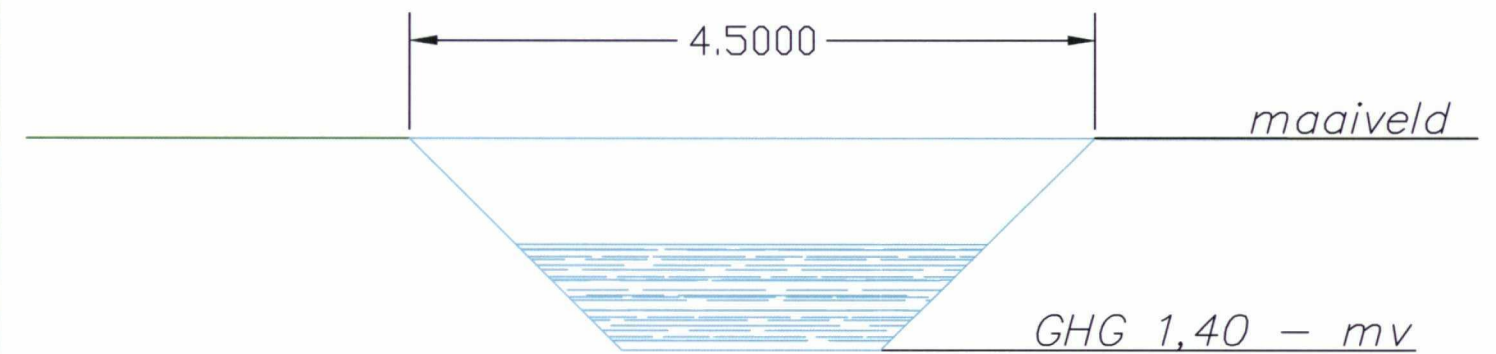

Principe doorsnede waterbergende sloot

project:	Intensief veehouderijbedrijf aan de Ontginningsweg 30 te Grashoek	getekend: G.Kuijpers
opdrachtgever:	Mts. Vink Laarstraat 13 5712 RT Someren -	datum: 22 april 2013
onderdeel:	Landschappelijk inpassingsplan	wijzigingsdatum A: -
		B: - C: -
		D: - E: -
		F: - G: -
		schaal: 1:1000
		formaat: A3
		projectnr.: 10.114
		proj.leider: A. van Zeeland
		tekeningnr:

Postbus 200
5460 BC Veghel

Tel: 0413-382140
Fax: 0413-382102
Mail: mail@exlan.nl
Site: www.exlan.nl

