


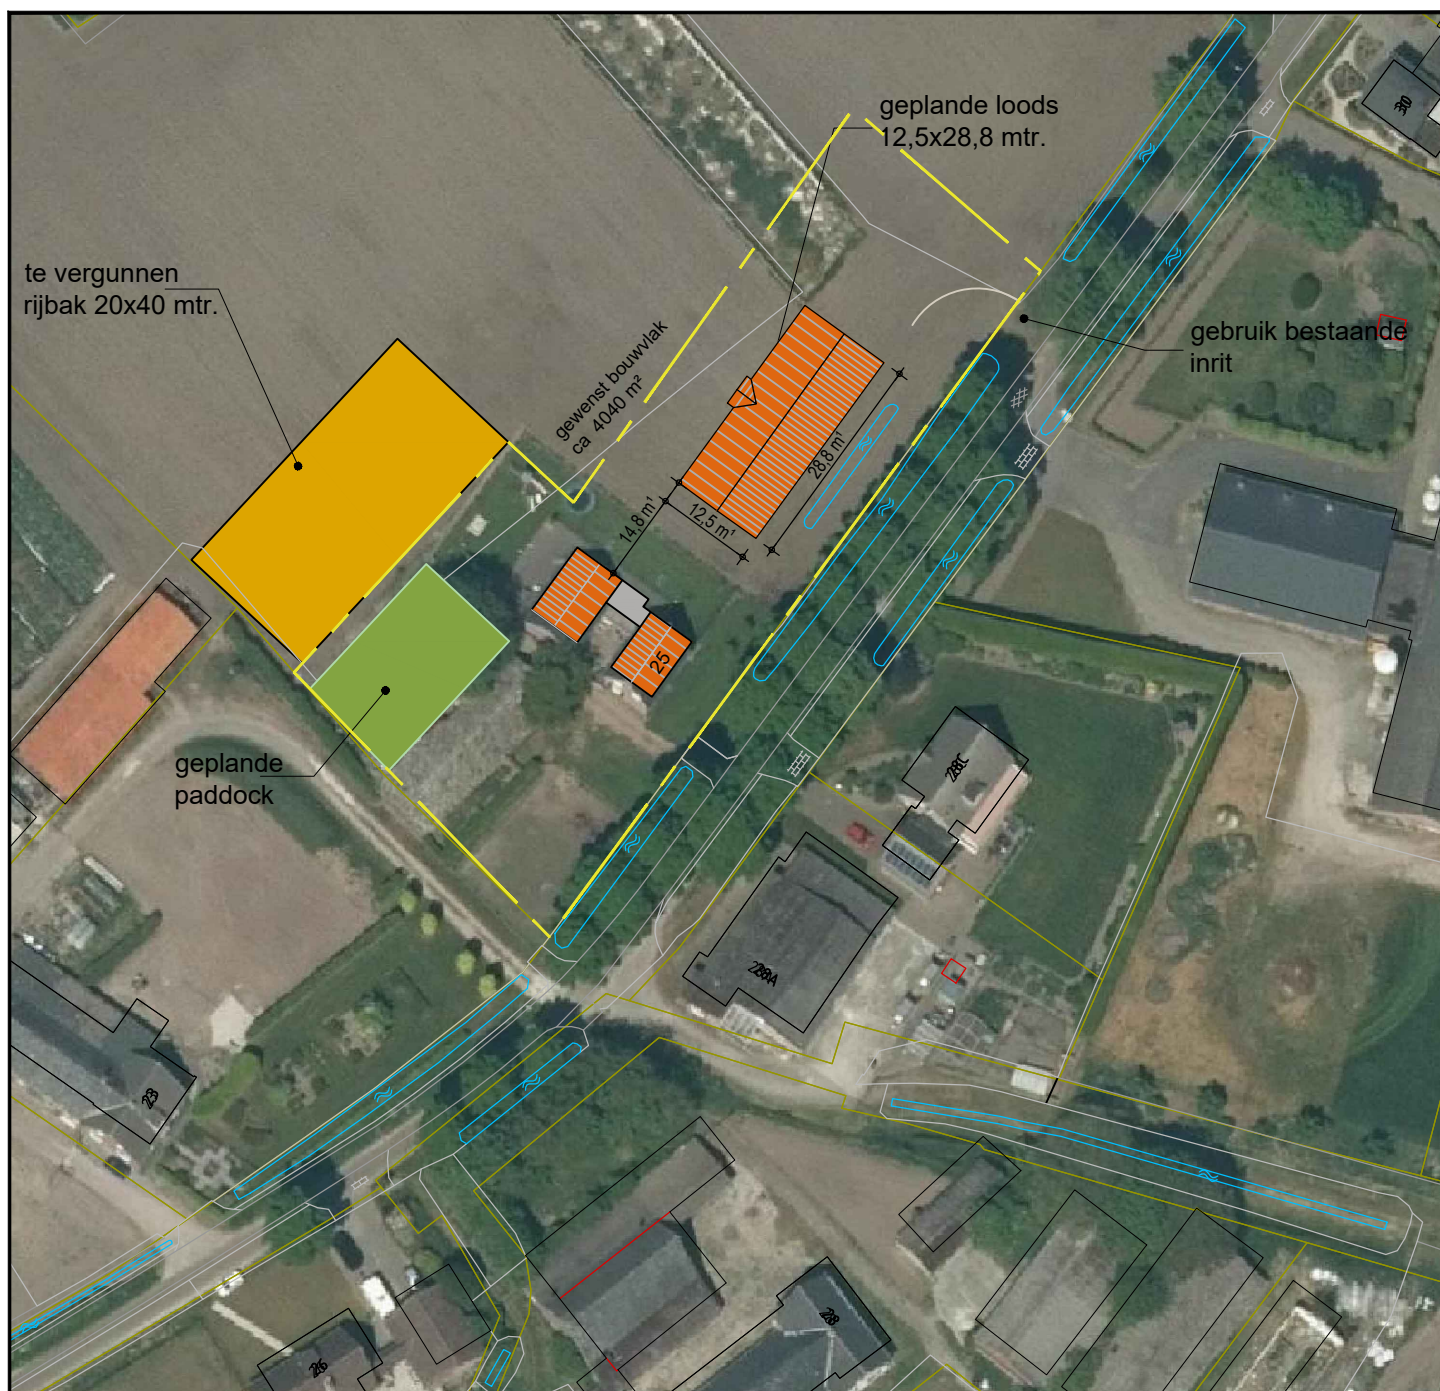

SITUATIE

Kad.gemeente : Helden
 sectie : N
 sectienr. : 266
 schaal : 1:1000



arvalis 

Project	Paardenstal
Projectlocatie	Eelserstraat 25 5986 AP Beringe

Cont. pers.	LP
Tekenaar	FV
Proj.nr.	23-036

Onderdeel	Situatie Situatietekening
-----------	------------------------------

Schaal	1:1000
Datum	12-05-2023