


1894/2012/103030

Voorgesteld Bouwplan Zandberg 21, 5935 AA Maasbree

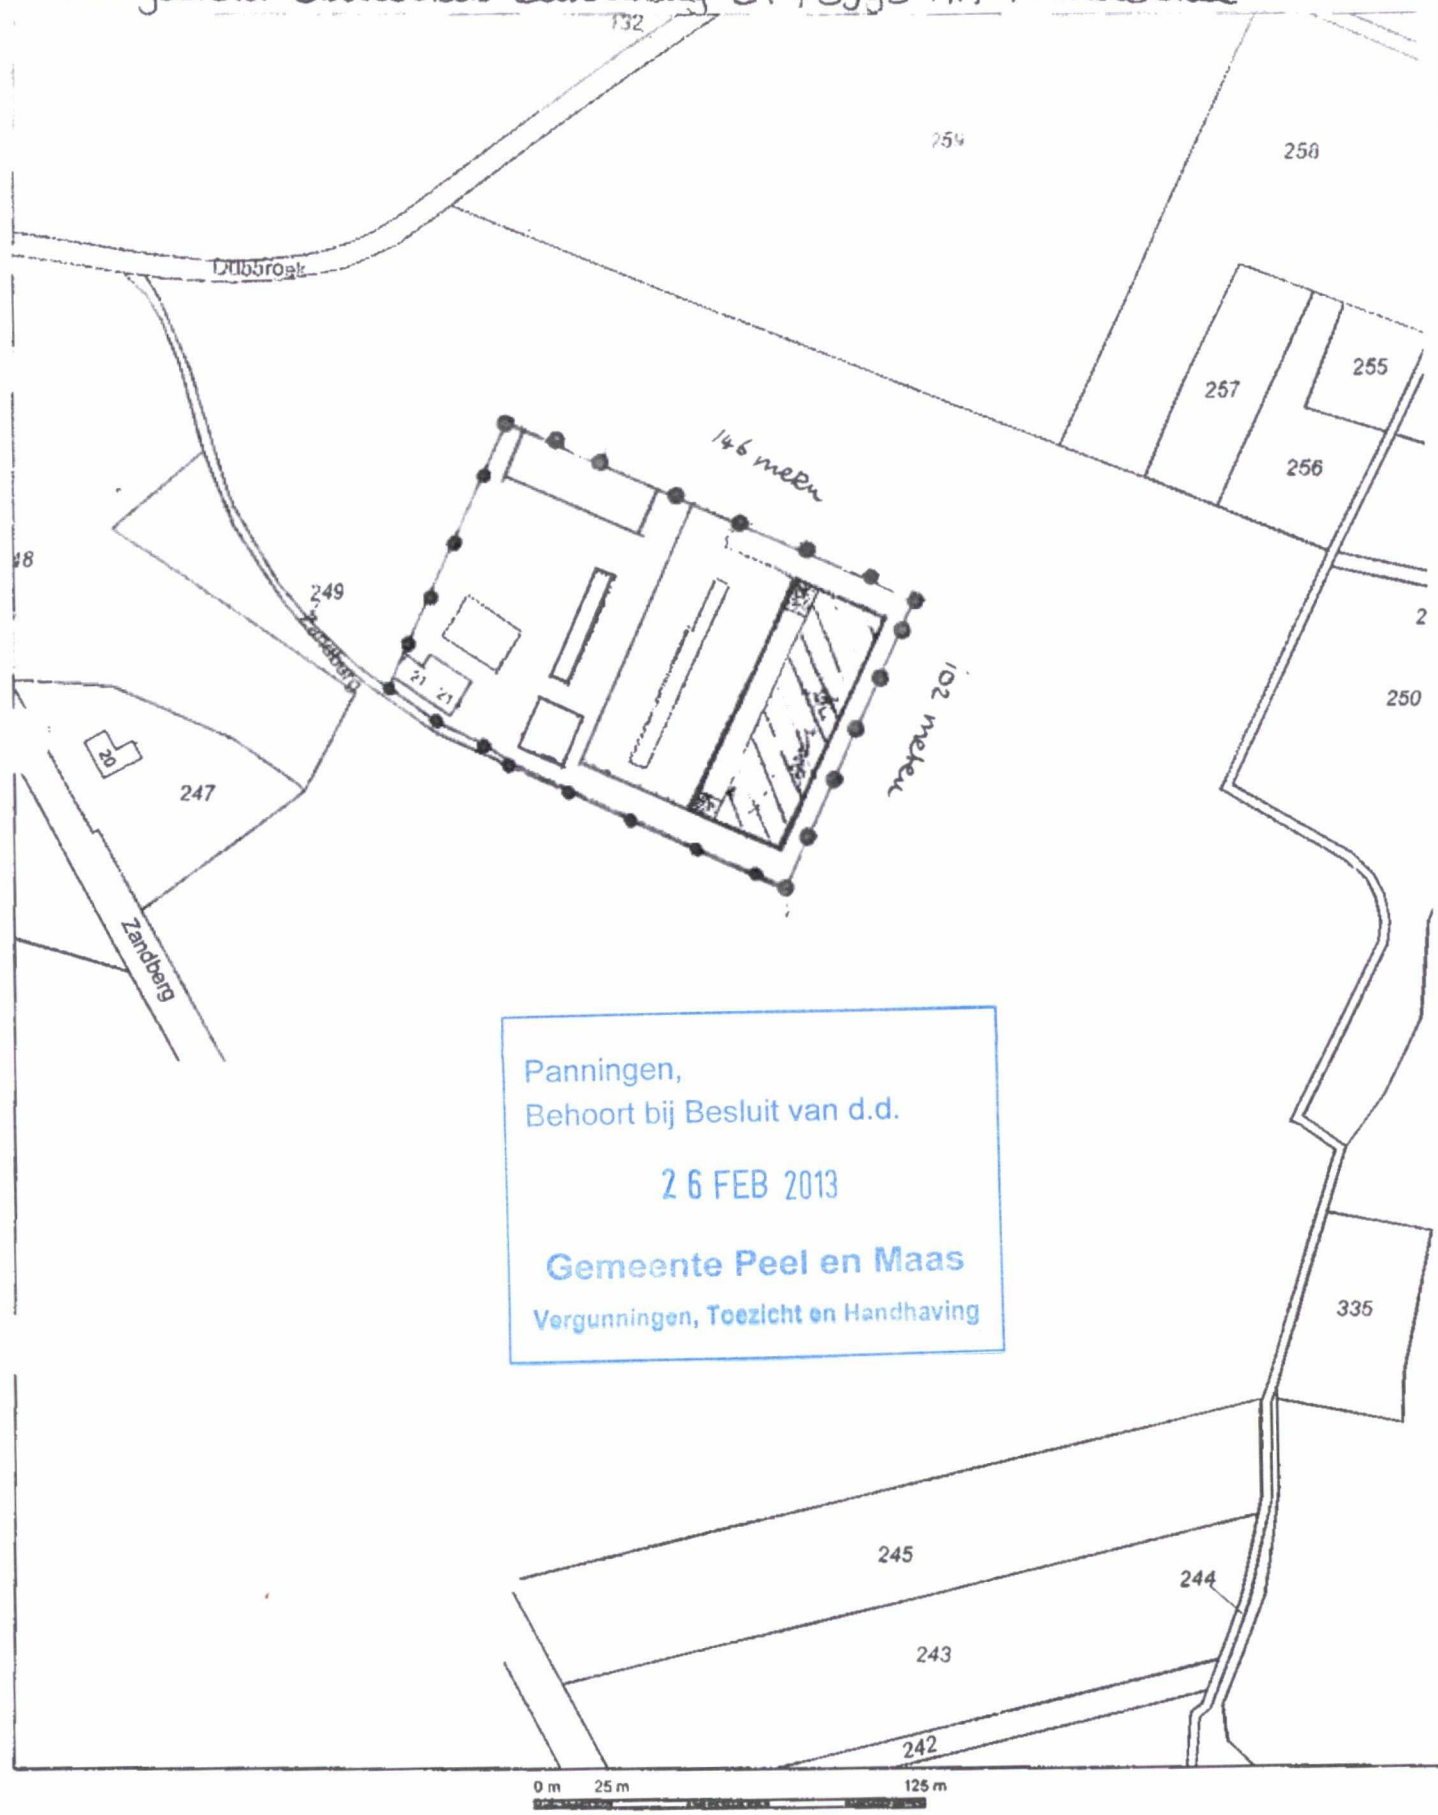

Panningen,
Behoort bij Besluit van d.d.

26 FEB 2013

Gemeente Peel en Maas
Vergunningen, Toezicht en Handhaving

- Deze kaart is noordgericht
- 12345 Perceelnummer
 - 25 Huisnummer
 - Kadastrale grens
 - - - Voorlopige grens
 - ▬ Bebauwing
 - Overige topografie

Schaal 1:2500

Kadastrale gemeente	MAASBREE
Sectie	T
Perceel	246



Voor een eensluitend uittreksel, ROERMOND, 5 november 2010
De bewaarder van het kadaster en de openbare registers

Aan dit uittreksel kunnen geen betrouwbare maten worden ontleend
De Dienst voor het kadaster en de openbare registers behoudt zich de intellectuele
eigendomsrechten voor, waaronder het auteursrecht en het databankrecht.