

LINKER ZIJGEVEL

VOORGEVEL

RECHTER ZIJGEVEL


DOORSENDE

RENVOOI MATERIAAL

Omschrijving	Materiaal	Kleur
gevel opgaand werk	baksteen, waalformaat	donker rood
gevel plint	baksteen, waalformaat	donker rood
voeg 4 mm verdiept	mortel	licht grijs
voeg 4 mm verdiept	mortel	donker grijs
deuren	kunststof	wit
kozijnen	kunststof	wit
ramen, deuren	kunststof	wit
raamdorpels	grassteen	zwart
onderdorpels deuren	hardsteen	blauw grijs
dakpan	staal	antraciet
goten	gezel staal	grijs
hemelwaterafvoer	p.v.c.	

WARMTEWEERSTANDEN CONSTRUCTIES

Dakconstructie Rc > = 6,0 m2 K/W
Buitengevelconstructie Rc 4,87 m2 K/W
Begane grondvloer Rc 4,0 m2 K/W
Beglazing HR ++ glas (k = 1,1 W/m2K)

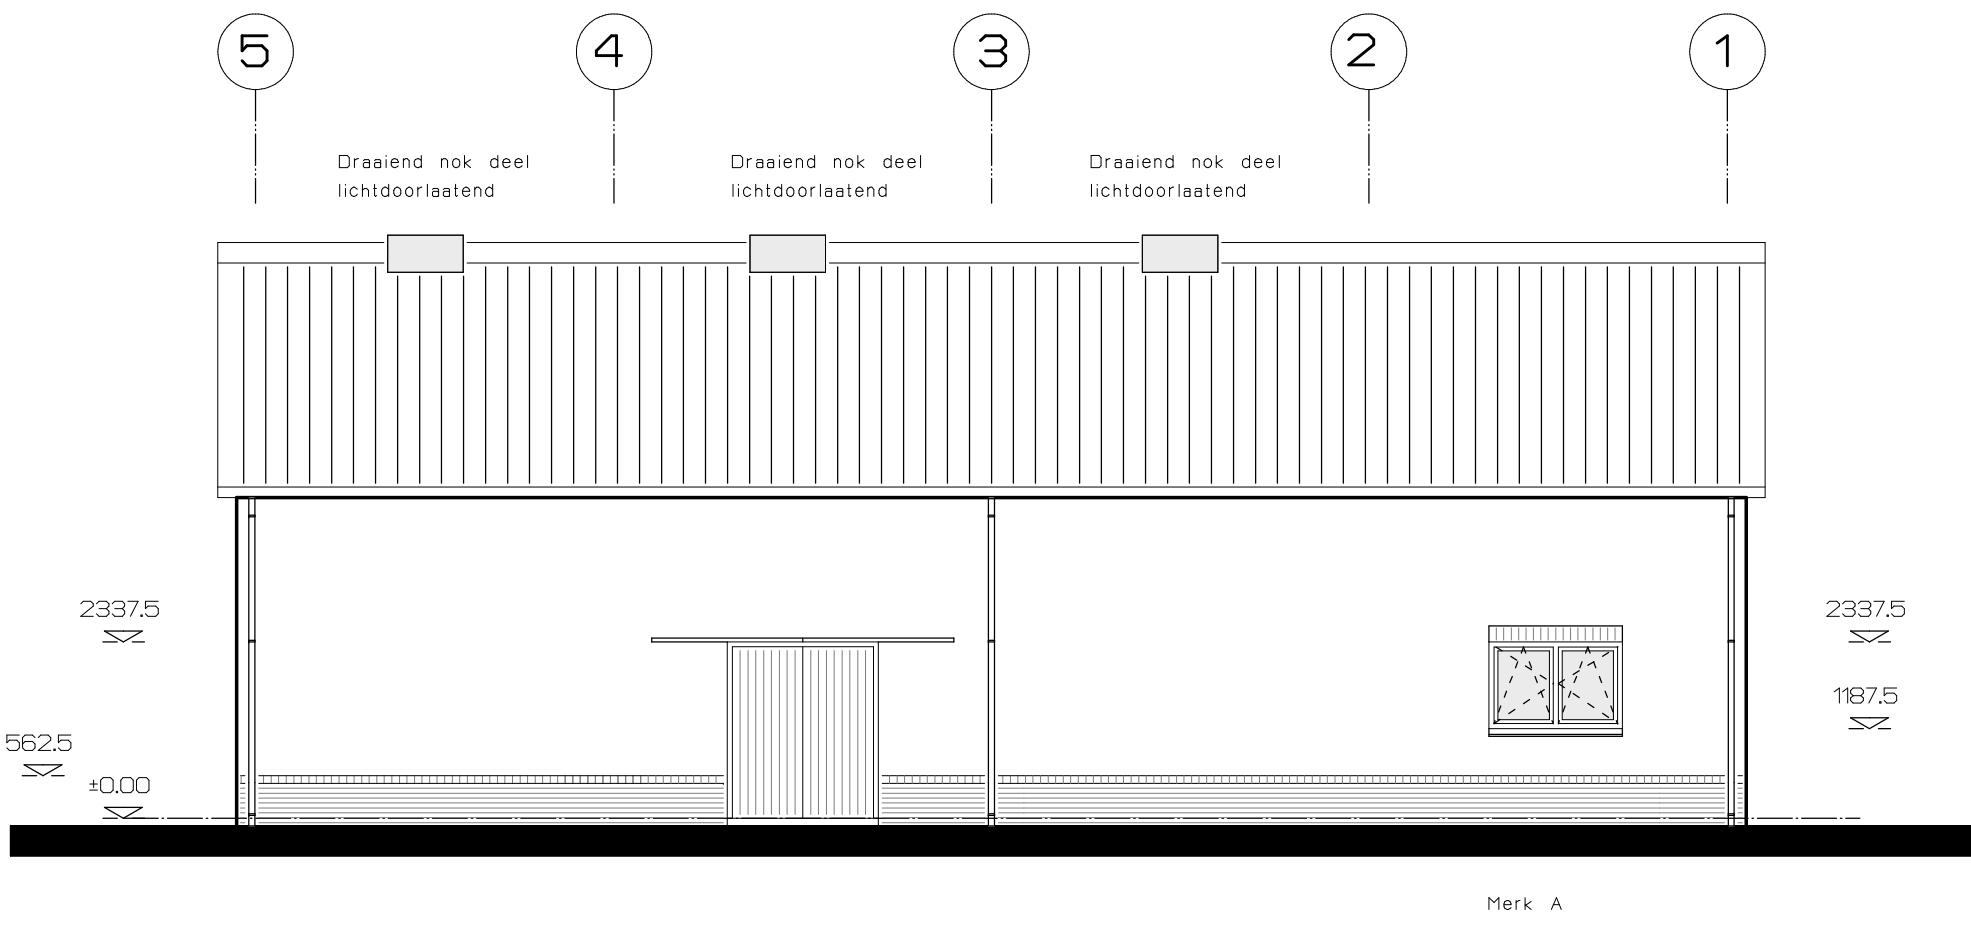

ACHTERGEVEL

Renvooi

symbol	omschrijving
—	= stramienlijn
—	= Wandopbouw baksteen buitenwand kleur rood geruanceerd spouwmuur solatie Utherm Wul dak 102 mm Rc = 4,6 m2 K/W kakzandsteen binnenwand
—	= kalkzandsteen d 120 / d 100
<—>	= Vluchtdoor voorzien van panieksluiting (vanuit binnenzijde zonder sleutel of los voorwerp te openen)
—	= Noodverlichting met vlucht aanduiding aangesloten op noodstroomvoorziening
Peil = 0	= Vloerpeil
01	= Ruimtenummer

Indeling ruimte

nr.	gebruiksfunctie	omschrijving	opp.
01	= Lichte industrie functie (werkplaats/stelling)	werkplaats / stelling	176,30 m2
02	= kantoorfunctie (kantine)	kantine	17,94 m2
03	= kantoorfunctie (portaal)	portaal	14,9 m2
04	= kantoorfunctie (w.c.)	loket	14,0 m2
05	= lichte industrie functie (slinger ruimte)	werkrumte	18,40 m2
10	= lichte industrie functie (opslag)	opslag	52,07 m2

Kozijnen

merk	materiaal	deurafmeting
merk A	kunststof	
merk B	kunststof	
merk C	houten schuifdeur	2000 x 2337,5 mm
merk DV-01	staal	4000 x 4300 mm
merk 1	staal	880 x 2300 mm
merk 2	staal	880 x 2300 mm
merk 3	staal	1030 x 2300 mm
merk 4	staal	2 x 700 x 2300 mm

Algemeen

Inbraakwerendheid weerstandsklasse 2 volgens NEN 5096
Al het glas in de gevel volgens EPC berekening
Minimale afmeting deuren (bxh) 930x2300mm
Binnendeurkozijnen hout met stompe deuren
Alle trappen uitvoeren met een min. aanreide van 220 mm
en een max. optrede van 188mm
Bordessen, trapleuningen conform art. 2.34 en 2.35.
Vloerafscheiding volgens afdeling 2.3 van het Bouw Besluit
Vering vocht volgens NEN 2778
De natte cellen zoals douche en w.c. ed worden voorzien
van tegelwanden hoogte volgens technisch omschrijving
naden onderling afkiten.
Rookgasafvoer volgens NEN 6062
Riolering volgens NEN 3215 en 3218
Energieprestatie volgens NEN 5128 en 5129
Ventilatie volgens NEN 1087
Daglichtopeningen volgens NEN 2057
Electrische installatie volgens NEN 1010
aardgasinstallatie volgens NEN 1078 en NEN 2078
Waterinstallatie volgens NEN 1006
Meterkast / watermeterput volgens NEN 2768
Geluidswering volgens NEN 5077
Brandveiligheid volgens NEN 6082
Sterkte bouwconstructie volgens NEN 6702
Alle beton- hout- staal- en steenconstructies volgens tekening
en berekening constructeur
Alle toe te passen materialen moeten voldoen aan afdeling 2.8 en 2.9
van het Bouwbesluit en NEN-EN 13501-1

Alle maten in mm. maten in het werk te controleren

Opdrachtgever: BIJENBESTUURING STRIJBOS (CHRIS STRIJBOS)
MOLENBAAN 23 5768 RT MEIJEL 06-58972190

Project: : Plan voor het bouwen van een opslagloods
aan de Molenbaan 23 te Meijel

Project nr:
16-015

Omschrijving : BOUWVOORBEREIDING
(BEG. GROND-VERDIEPING-GEVELS-DOORSNEDE)

Blad nr:
BV-01

Schaal:	1:100	Getek:	H.J. Berben	Proj. arch:	
Details:		Datum:	24-10-2015	Detum:	
File:	E:\perfectionbouwtekening\werkmap\2015\015 Chris Strijbos Meijel	Detum:		Detum:	

PERFECT
BOUWTEKENINGEN

Perfect Bouwtekeningen
Eric Berben
Heuvel 34
5768 EH Meijel
Tel. 077-466-3065 / 06-21533205
E-mail eric@perfectbouwbegeleiding.nl

PLATTE GROND

De aannemer is verplicht alle werkzaamheden uit te voeren volgens het vigerende bouwbesluit en de gemeentelijke bouwverordening.
Alle maten in millimeters.
Alle maten onderling en in het werk controleren.
Alle op tekening aangegeven maten zijn ruwbouwmaten en zijn exclusief de muurafwerking.
Alle steen-, (prefab)beton-, staal- en houtconstructies, inclusief ankers en bevestigingsmiddelen volgens tekeningen en berekeningen constructeur.
Voldoende noodoverstorten aanbrengen volgens tekeningen en berekeningen constructeur.
Riolering uitvoeren als gescheiden systeem voor hemelwater, vuilwater en tereinwater volgens voorschriften gemeente.
Riolering aansluiten op gemeenteriool middels ontpoppingstuk op erfgrens.
Hemelwaterafvoeren (hwa) volgens opgegeve installateur.
Alle gevelelementen uitvoeren met inbraakwerendheid hang en sluitwerk voldoen aan weerbaarheidsklasse 2.
Dak uitvoeren als niet brandgevaarlijk conform NEN 6083.

VERDIEPING

ALLE MATERIALEN AANBRENGEN EN VERWERKEN VOLGENS VOORSCHRIFTEN FABRIKANT
DEZE MOETEN TEvens VOLDOEN AAN AFDELING 2.8 EN 2.9 VAN HET BOUWBESLUIT EN NEN-EN 13501-1
VOOR CONSTRUCTIE ZIE TEKENING EN BEREKENING CONSTRUCTEUR
VERTEKENINGEN STAAL- / HOUT- EN BETONCONSTRUCTIE TER CONTROLE OVERLEGGEN
INSTALLATIE VOLGENS TEKENING EN BEREKENING INSTALLATEUR
MATEN IN HET WERK TE CONTROLEREN.