


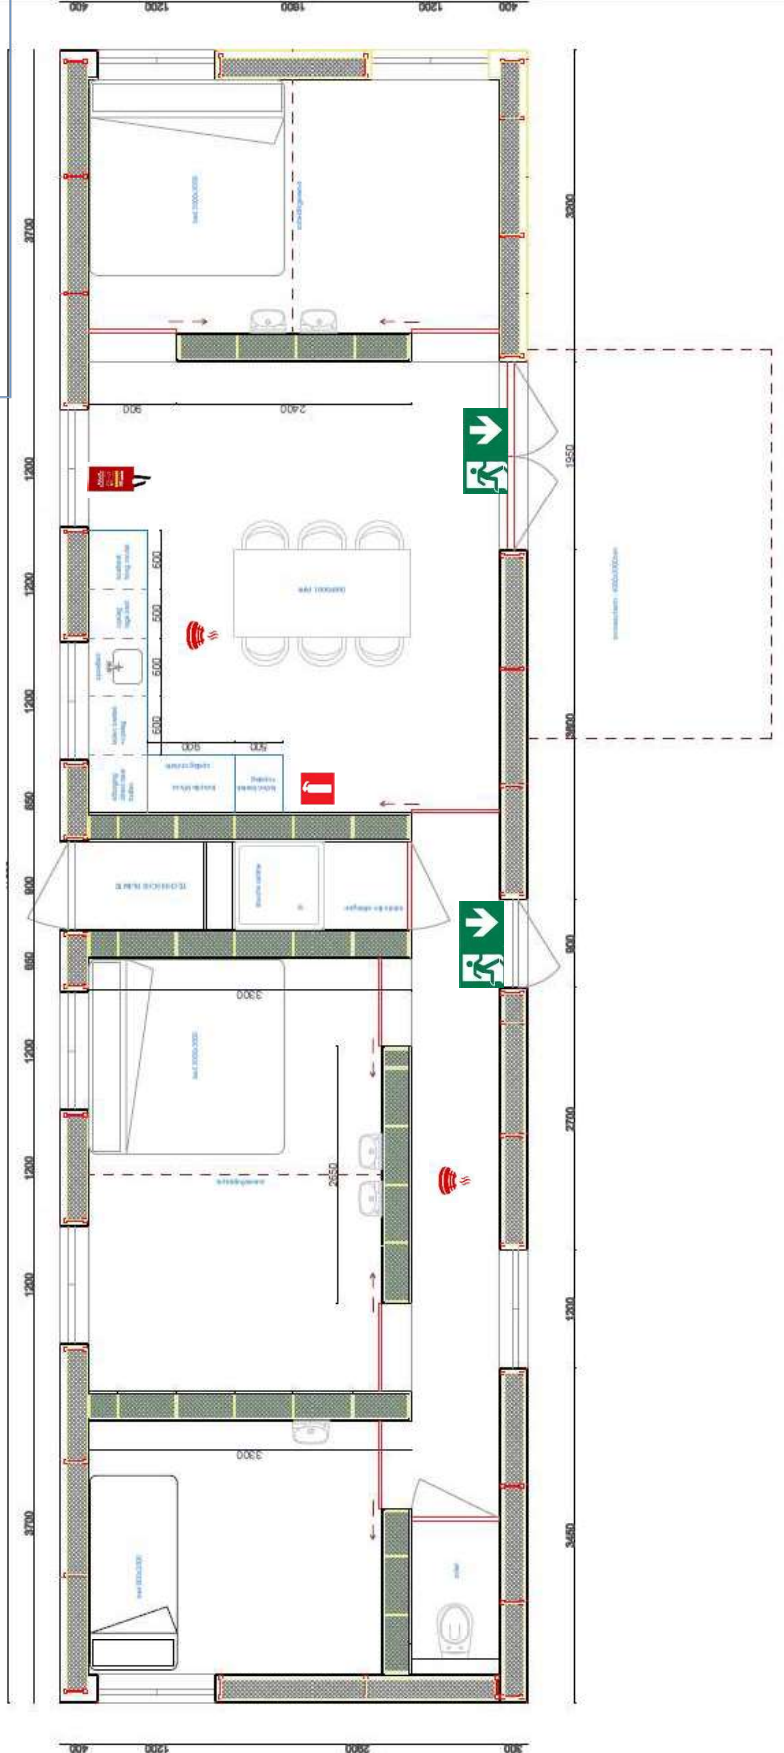

- > rookmelder
- > nooduitgang
- > blusdeken
- > brandblusser

Multifunctionele slaapkamers:

- 5 x eenpersoonskamers of
 - 3 x eenpersoonskamers en 1 x tweepersoonkamer of
 - 1 x eenpersoonkamer en 2 x tweepersoonkamers
- Maatvoering woonunit LxBxH is 17000x4800x3300