


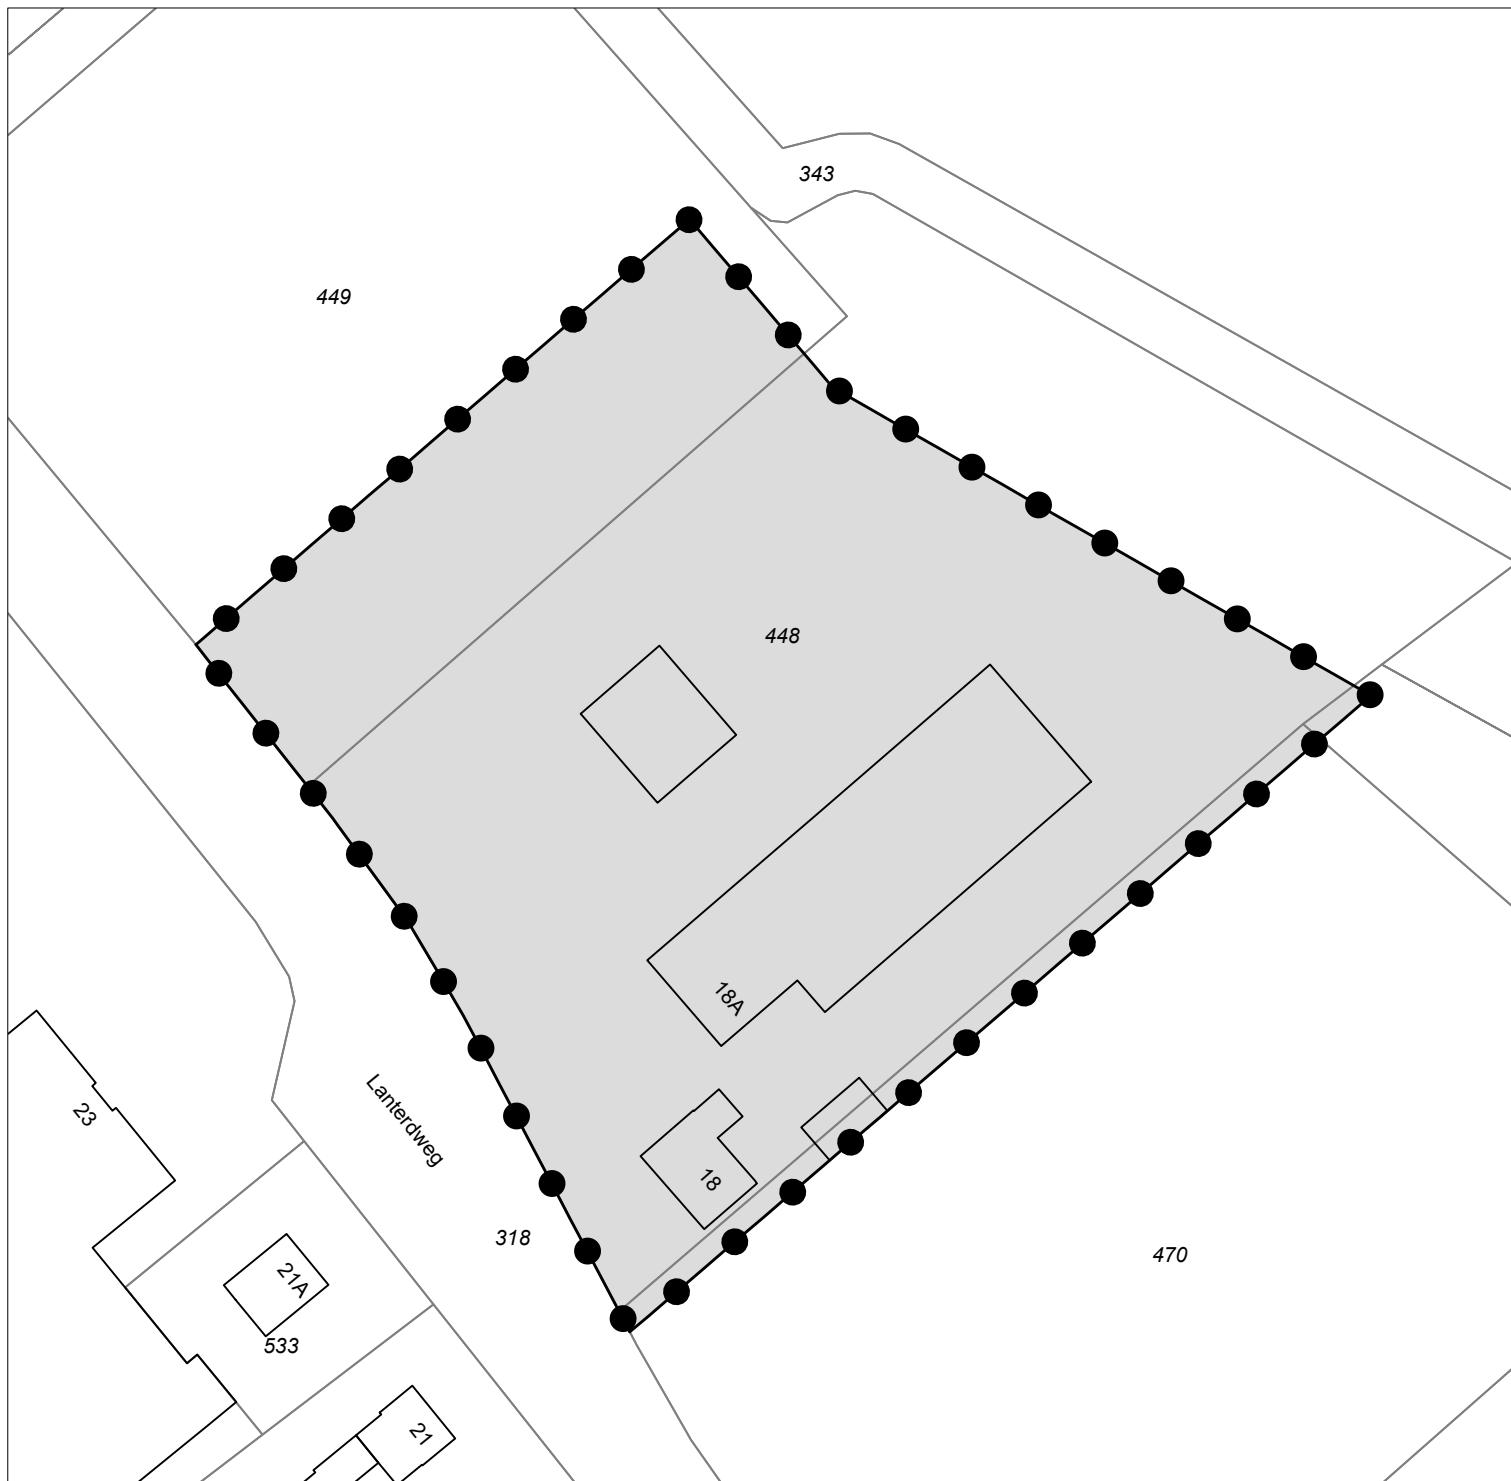

Legenda



Besluitgebied



Besluitvlak

Omgevingsvergunning:

Locatie Lanterdweg 18

Kessel

Gemeente Peel en Maas

Opdrachtgever: Bergs Advies

Status: ontwerp

Get.:
BVH

Datum:
11-04-2022

Formaat:
A4

Schaal:
1:2000

Tekeningnummer:
NL.IMRO.1894.OMG0144-ON01



GIS/CAD
Ondersteuning
en software

Dalenstraat 4B, 5466 PM Eerde
Tel: 0413-303279
E-mail: info@bragis.nl
Web: www.bragis.nl