



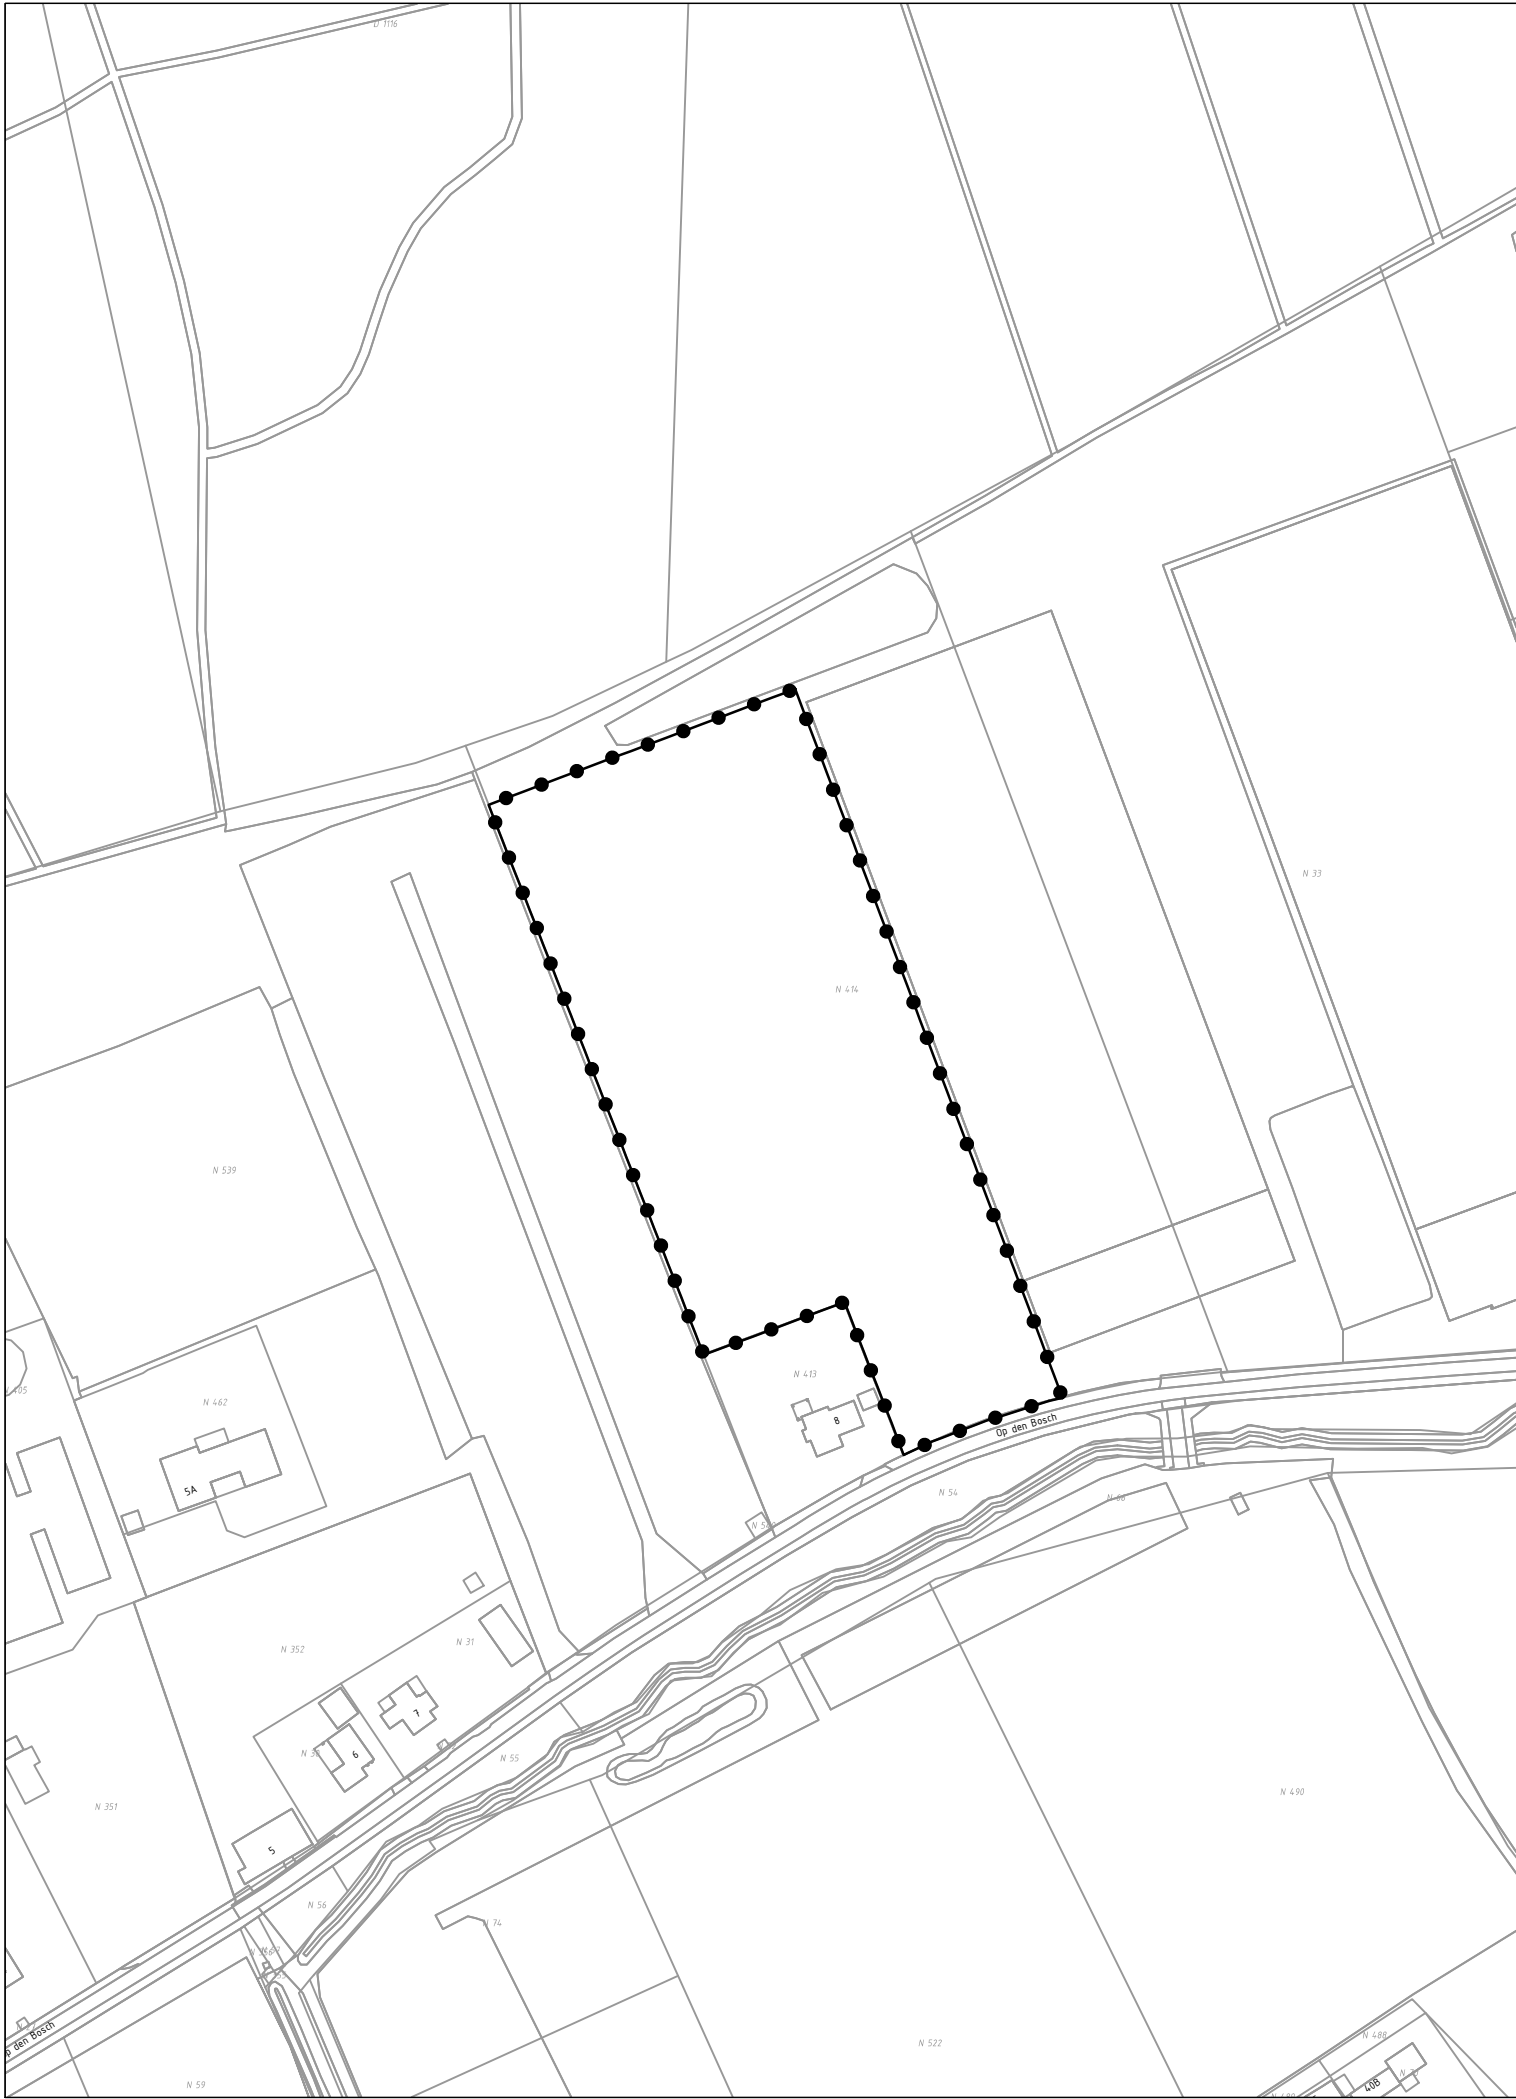

GEBIED OMGEVINGSVERGUNNING

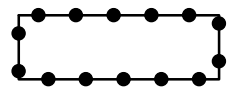

Omgevingsvergunning t.b.v. Realisatie foliekas en bedrijfsruimte -
Op den Bosch 10, Baarlo

Gewijzigd : _____

Gewijzigd : _____

Omgevingsvergunning t.b.v. Realisatie foliekas en bedrijfsruimte -
Op den Bosch 10, Baarlo

Gemeente Peel en Maas

verbeelding



Planstatus : ontwerp

Vastgesteld : _____

Datum : 03.07.2023

Schaal : 1:2.000

Projectnummer : 2023.06-05



NL.IMRO.1894.OMG0158-ON01