



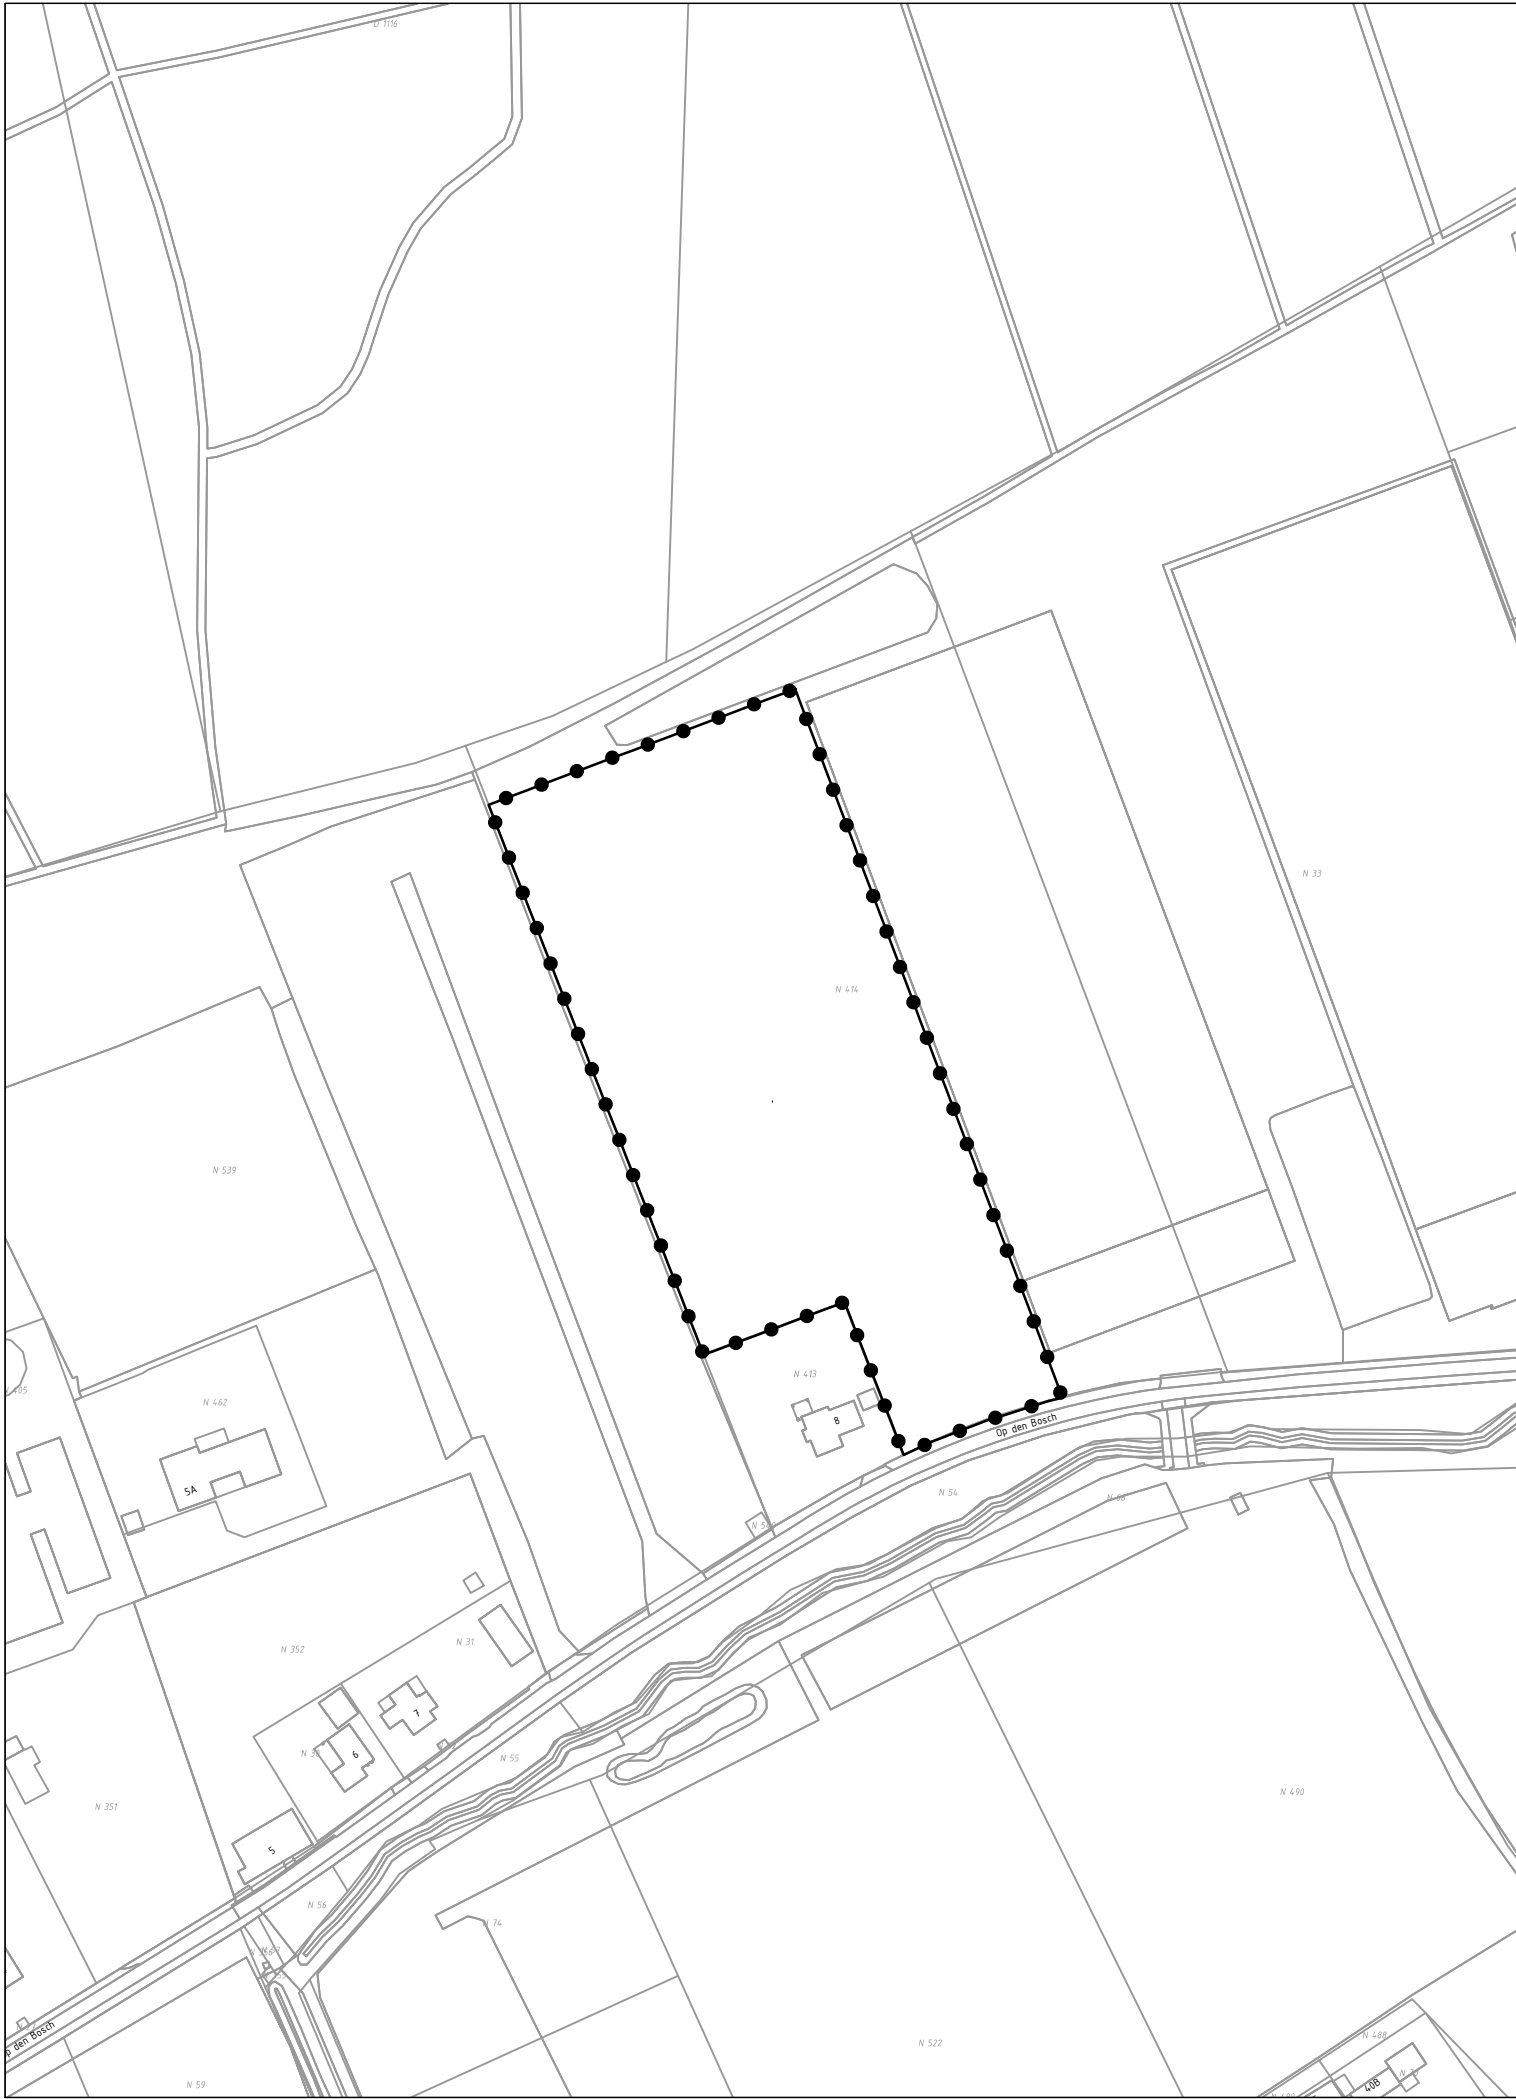

GEBIED OMGEVINGSVERGUNNING

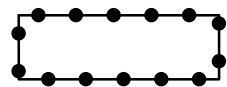

Omgevingsvergunning t.b.v. Realisatie foliekas en bedrijfsruimte -
Op den Bosch 10, Baarlo

Gewijzigd :
Gewijzigd : 11.10.2023

Omgevingsvergunning t.b.v. Realisatie foliekas en bedrijfsruimte -
Op den Bosch 10, Baarlo
Gemeente Peel en Maas

verbeelding



Planstatus : vastgesteld
Vastgesteld : 12 oktober 2023
Datum : 03.07.2023
Schaal : 1:2.000
Projectnummer : 2023.06-05



NL.IMRO.1894.OMG0158-VG01