



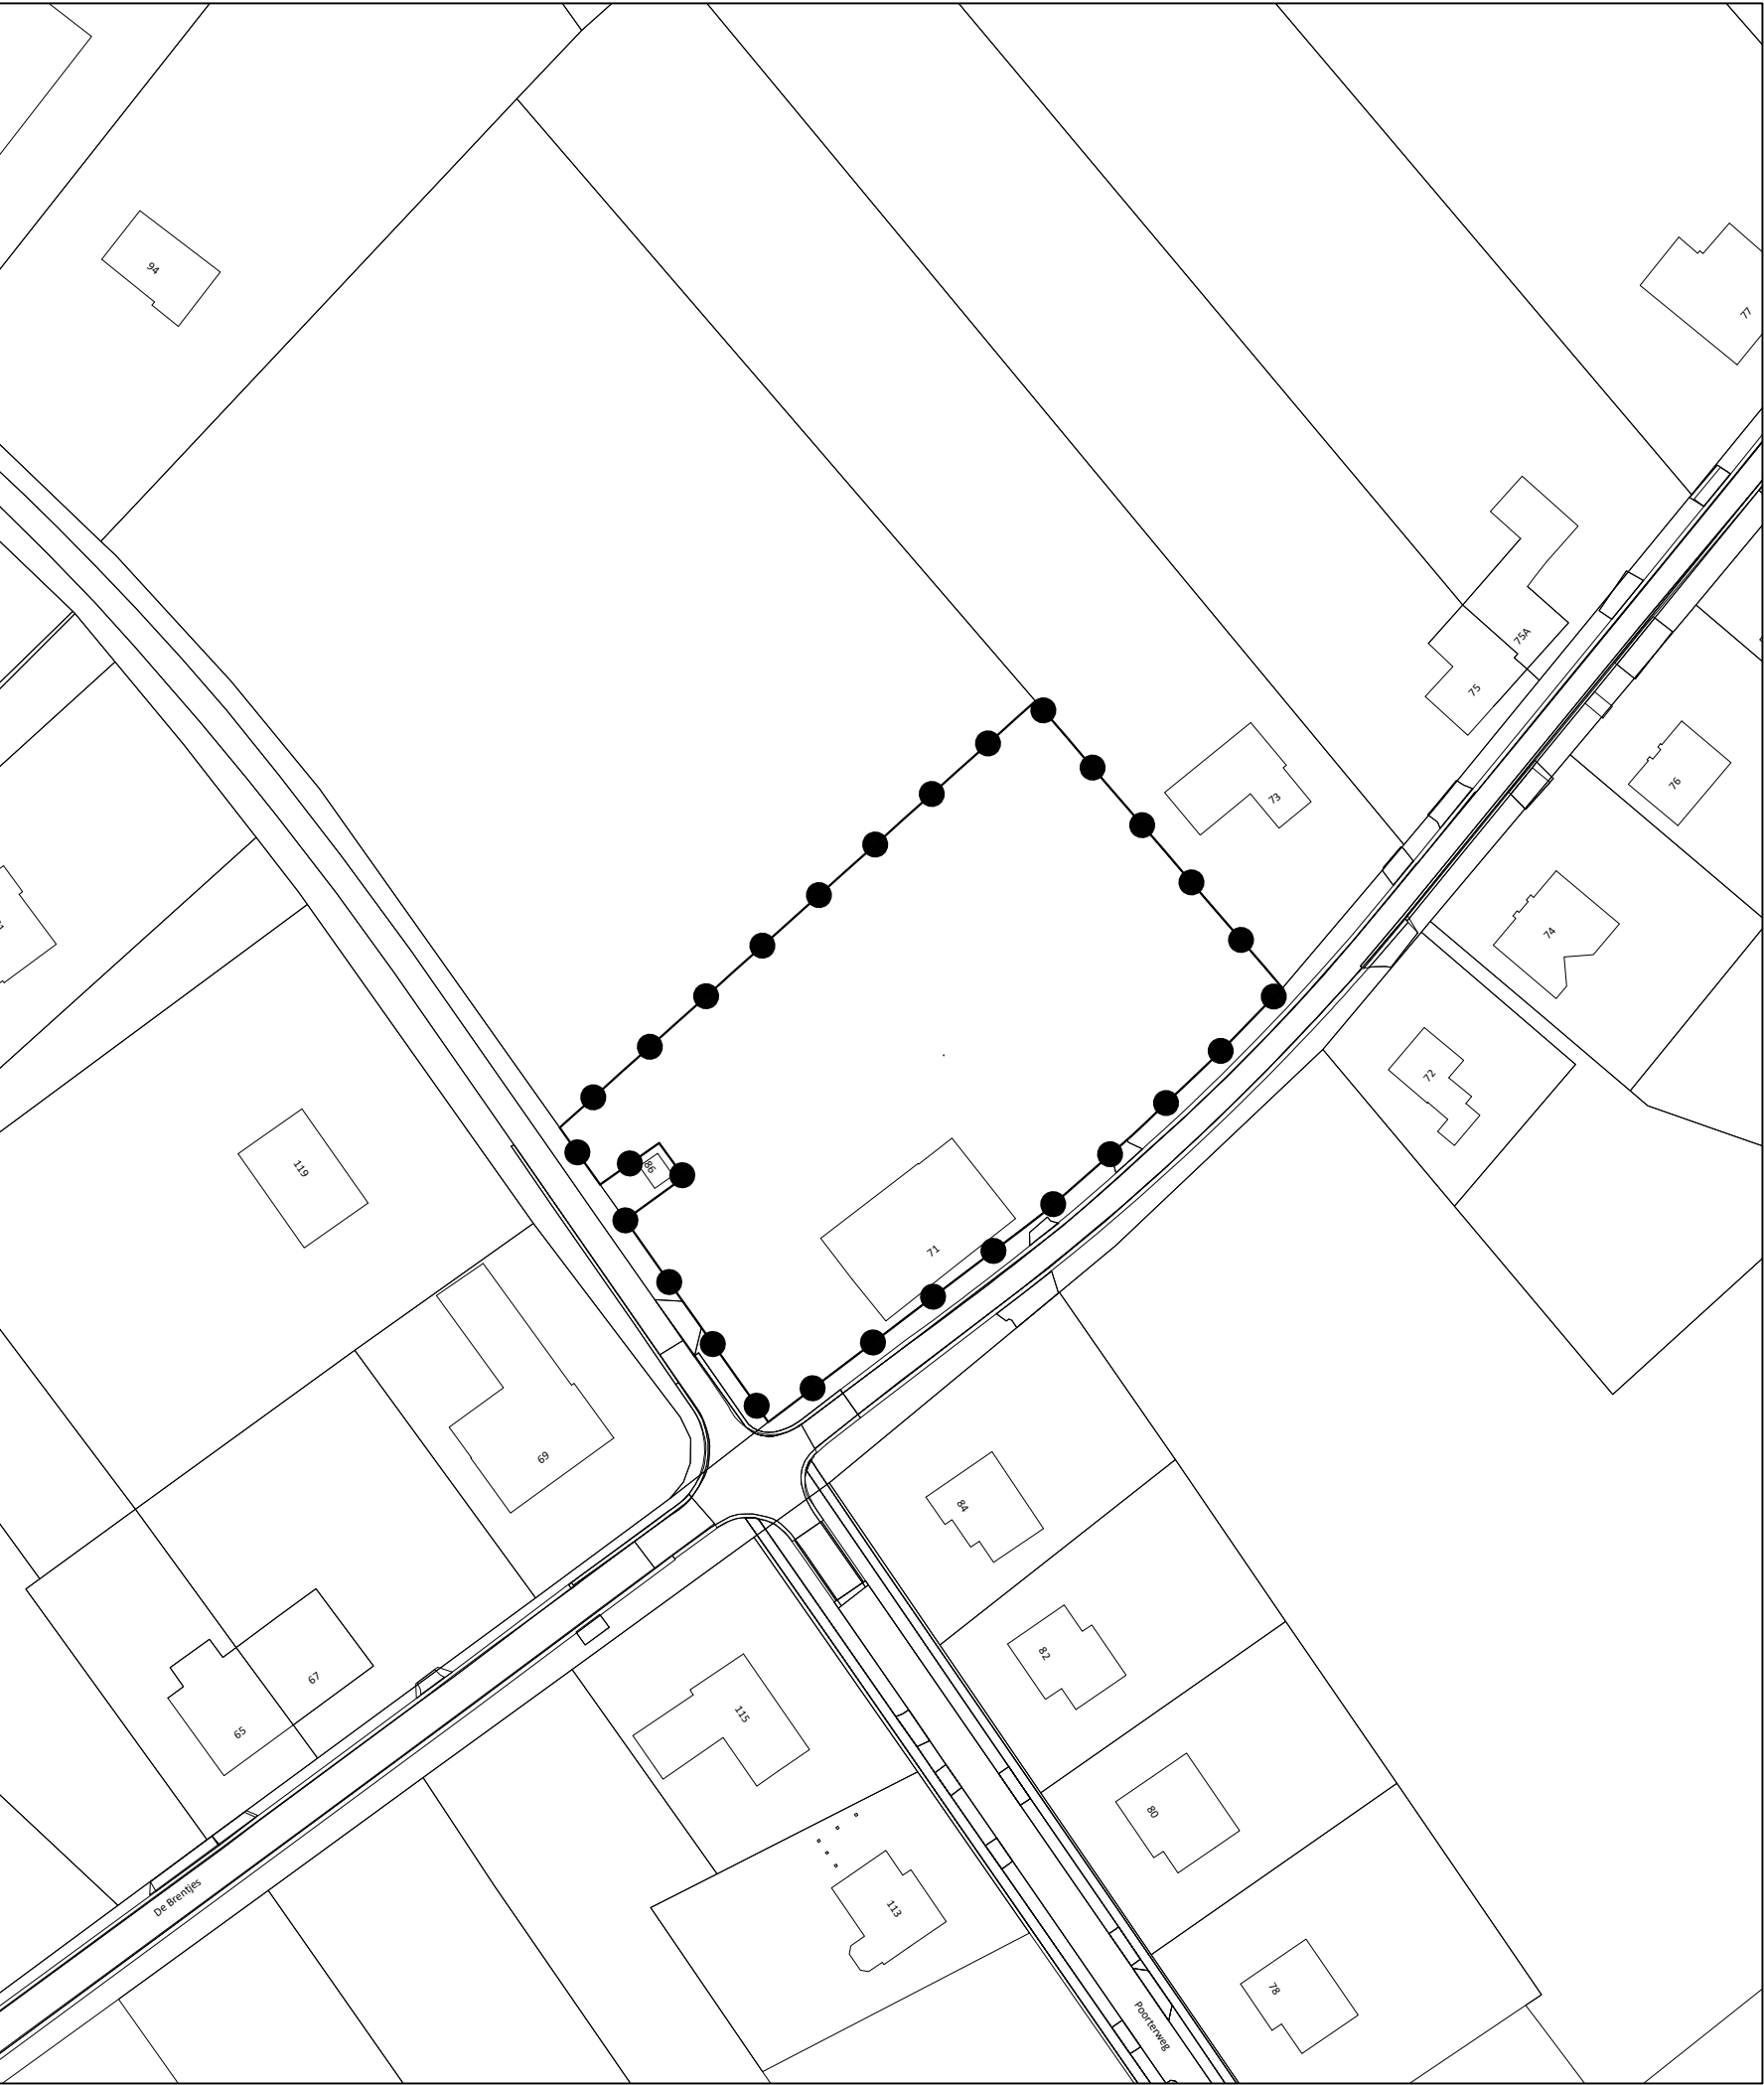


LEGENDA

BESLUITGEBIED

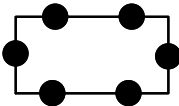

Besluitgebied

VERKLARING

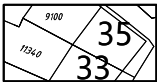

ondergrond

ruimtelijke onderbouwing De Brentjes 71 Koningslust

schaal : 1 : 1000
formaat : A3
projectnummer : 3948.01
bladnummer : 1
aantal bladen : 1
Identificatiecode : NL.IMRO.

datum : 31-07-2023
datum ondergrond : juli 2023
voorontwerp : -
ontwerp : -
vaststelling : -

gemeente Peel en Maas

