




Ruimtelijke ordening en Milieu, Mestwetgeving,
Productierechten, Taxaties en bemiddeling onroerende zaken

Bijlage 1

Situatietekening Rongvenweg 15 te Egchel

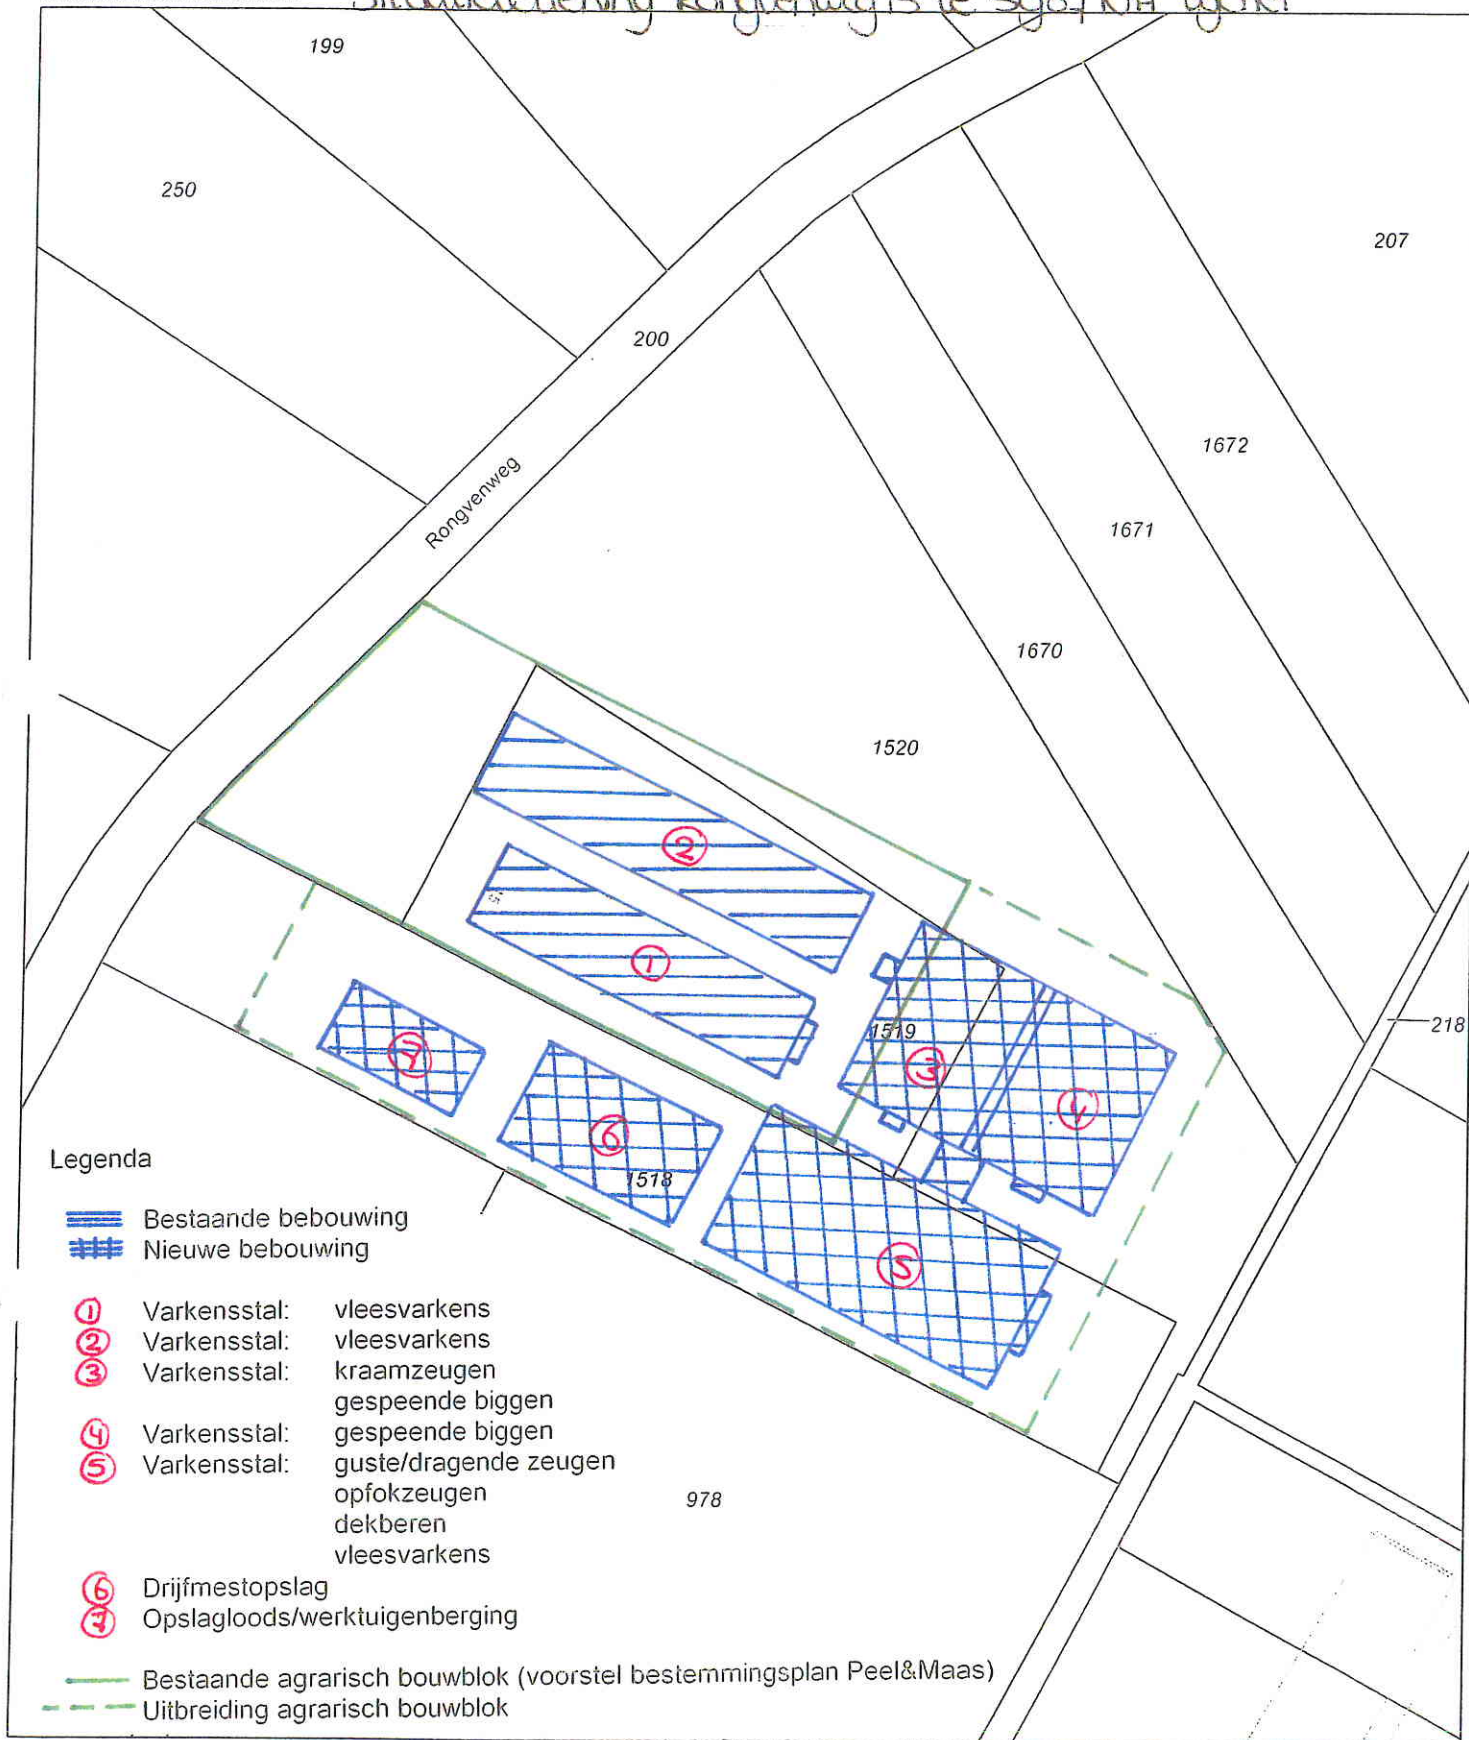

Deze kaart is noordgericht

Schaal 1:2000

12345 Perceelnummer
 25 Huisnummer
 — Kadastrale grens
 — Bebouwing
 — Overige topografie

Kadastrale gemeente
 Sectie
 Perceel

HELDEN
 H
 1520

