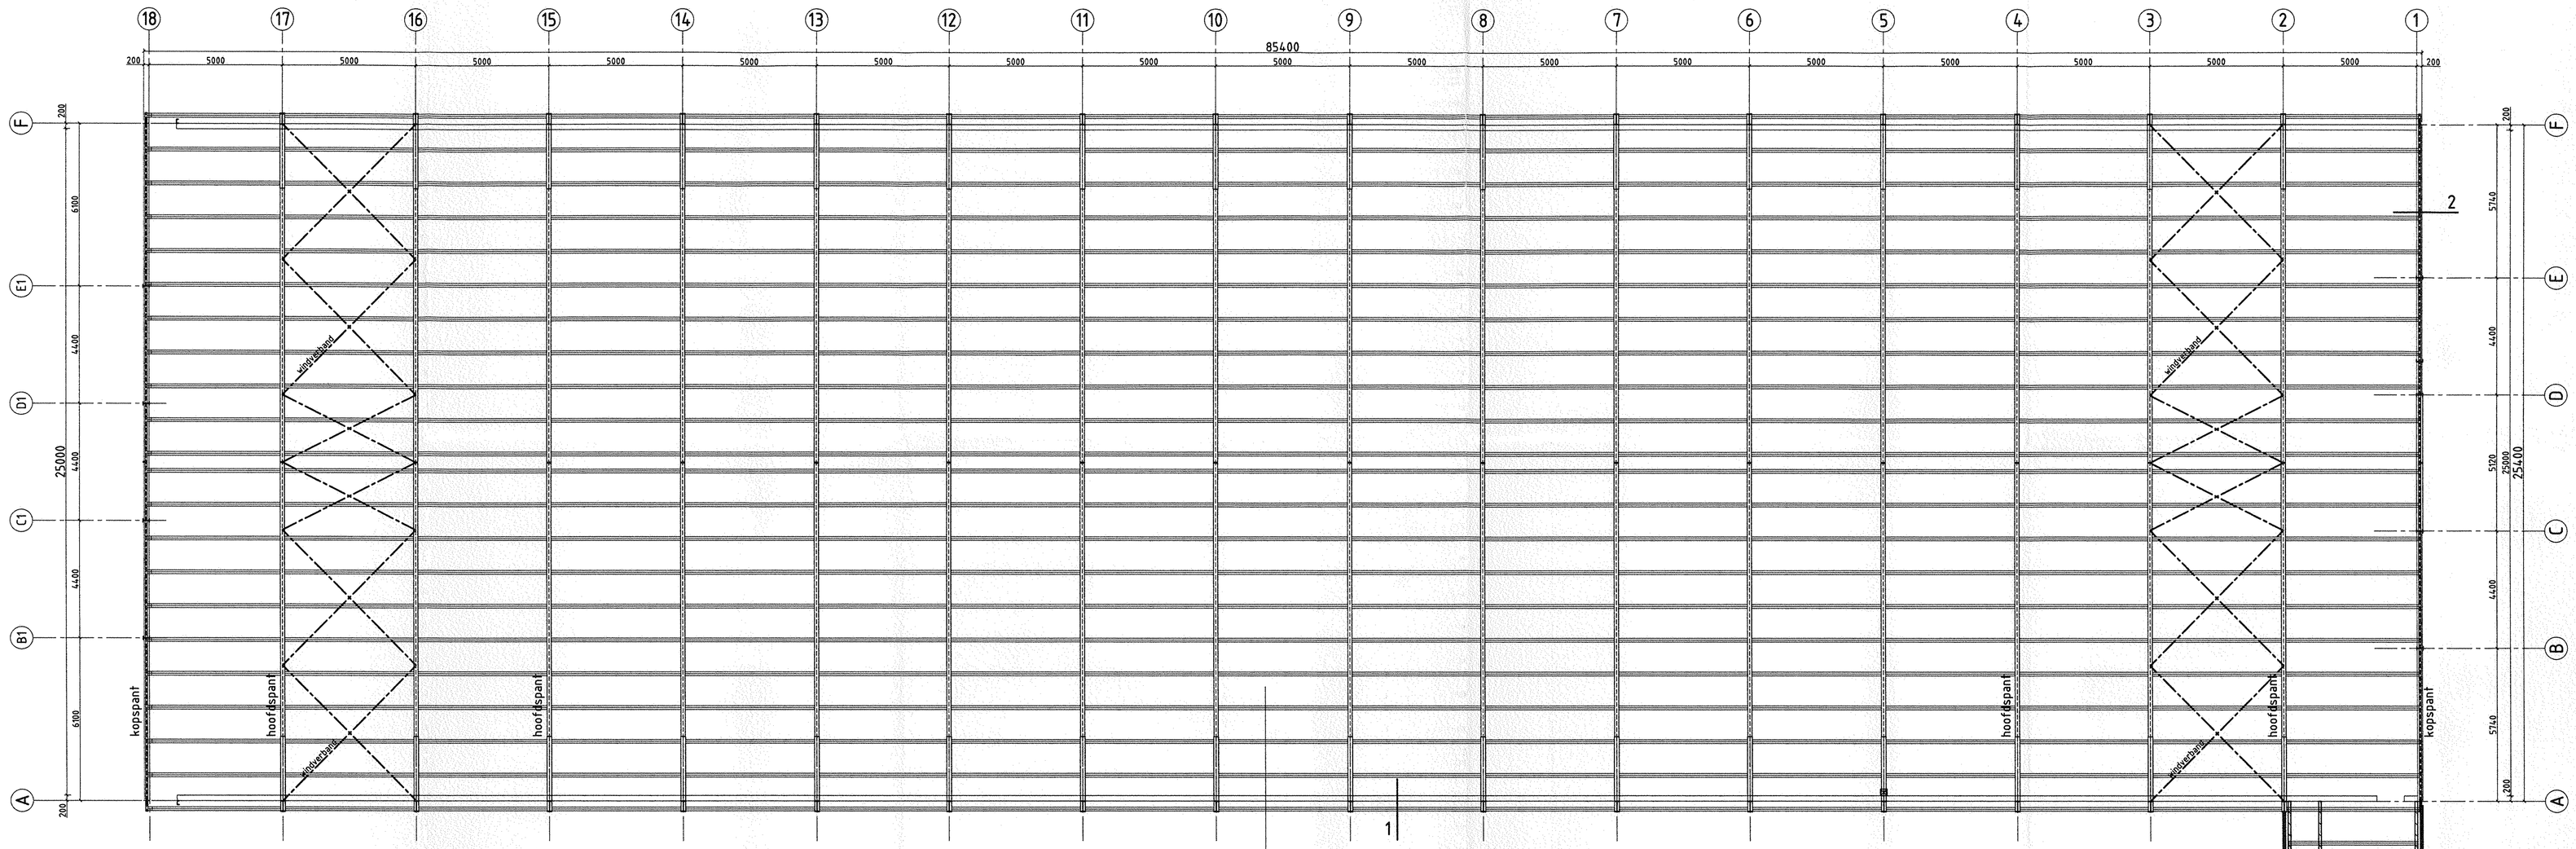

DAKKONSTRUKTIE

Gehele staalkonstruktie, houten gordingen en verankeringen volgens tekening en berekening konstrukteur.

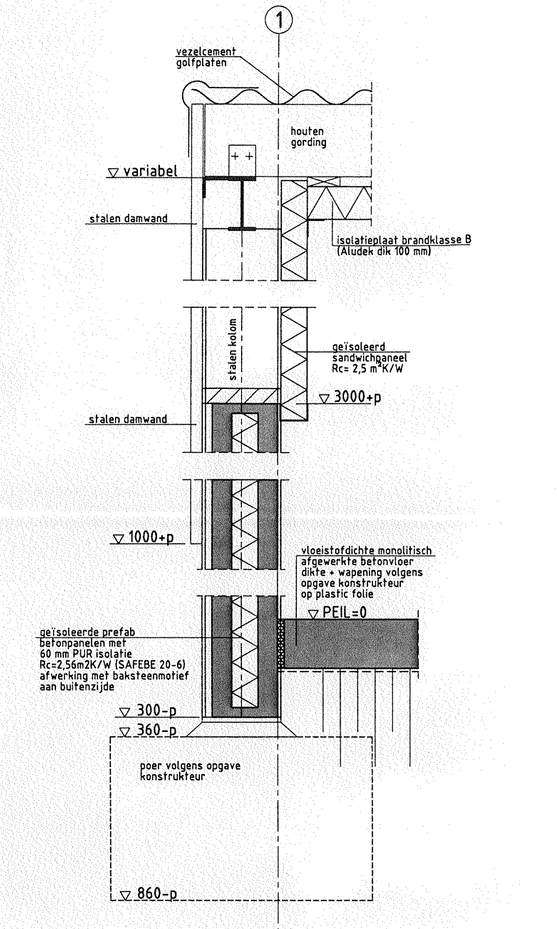

DETAIL 2
-doorsnede kopgevel-

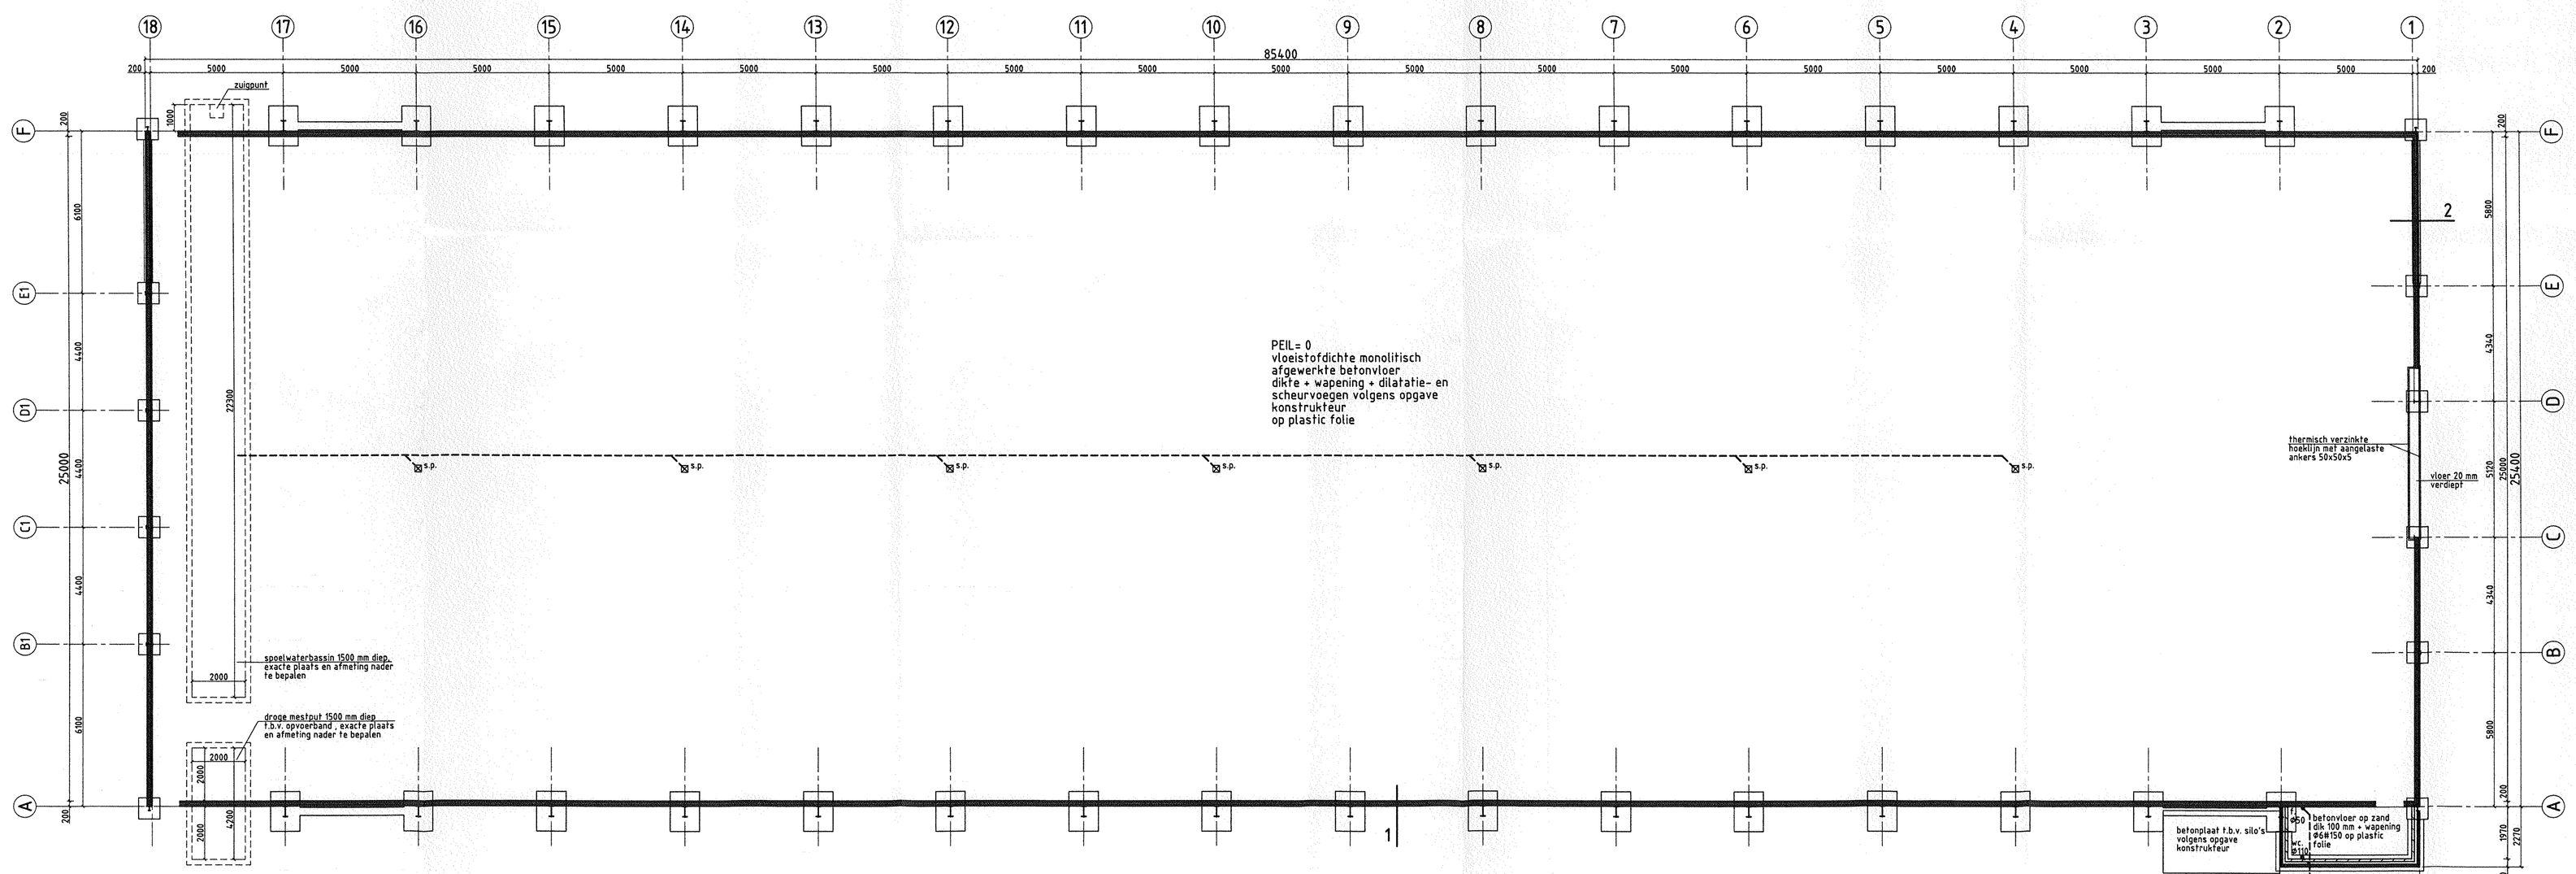

POEREN en FUNDERING

Poeren en fundering volgens berekening konstrukteur.
Diameter grondleiding + schrobputten in overleg met principaal en installateur.

o.s. ● =ontstoppingsstuk
– – – – – =vuilwaterafvoer leiding (zwart)
s.p. =schrobputten

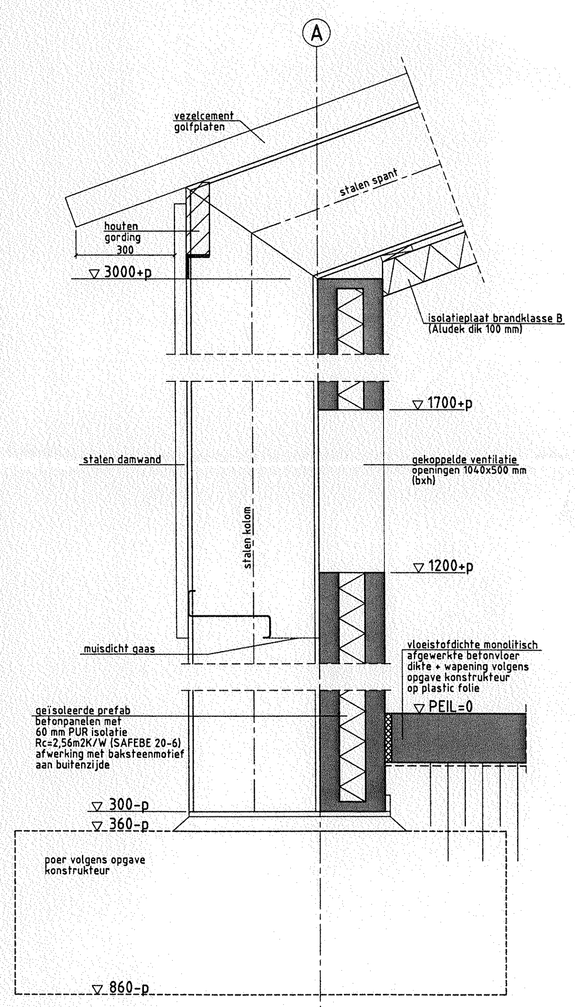

DETAIL 1
-doorsnede langsgevel-

FUNDERING, KAPPLAN EN DETAILS

ARCHITECTENBURO WANTEN & WIJNEN B.V.
MOLENSTRAAT 38A
6075 AG SEVENUM
TELEFOON 077 467 16 38
FAX 077 467 37 03
E-MAIL info@wantenwijnen.nl

PRINCIPAAL: **MTS. A. + H. STEIJVERS**
VOSBERG 14
5981 NL PANNINGEN
Tel: 077 3074632
Fax:

OMSCHRIJVING: Plan voor het bouwen van een pluimveestal aan de Vosberg nr. 14a te Panningen in de gemeente Peel en Maas

DATUM	GEWIJZIGD	SCHAAL	WERKNR.
22.07.2010		1:10 / 1:100	09043
GETEKE. W. Kleuskens		TEK. NR.	B2

Op al onze opdrachten is van toepassing De Nieuwe Regeling 2005 (ONR 2005).