


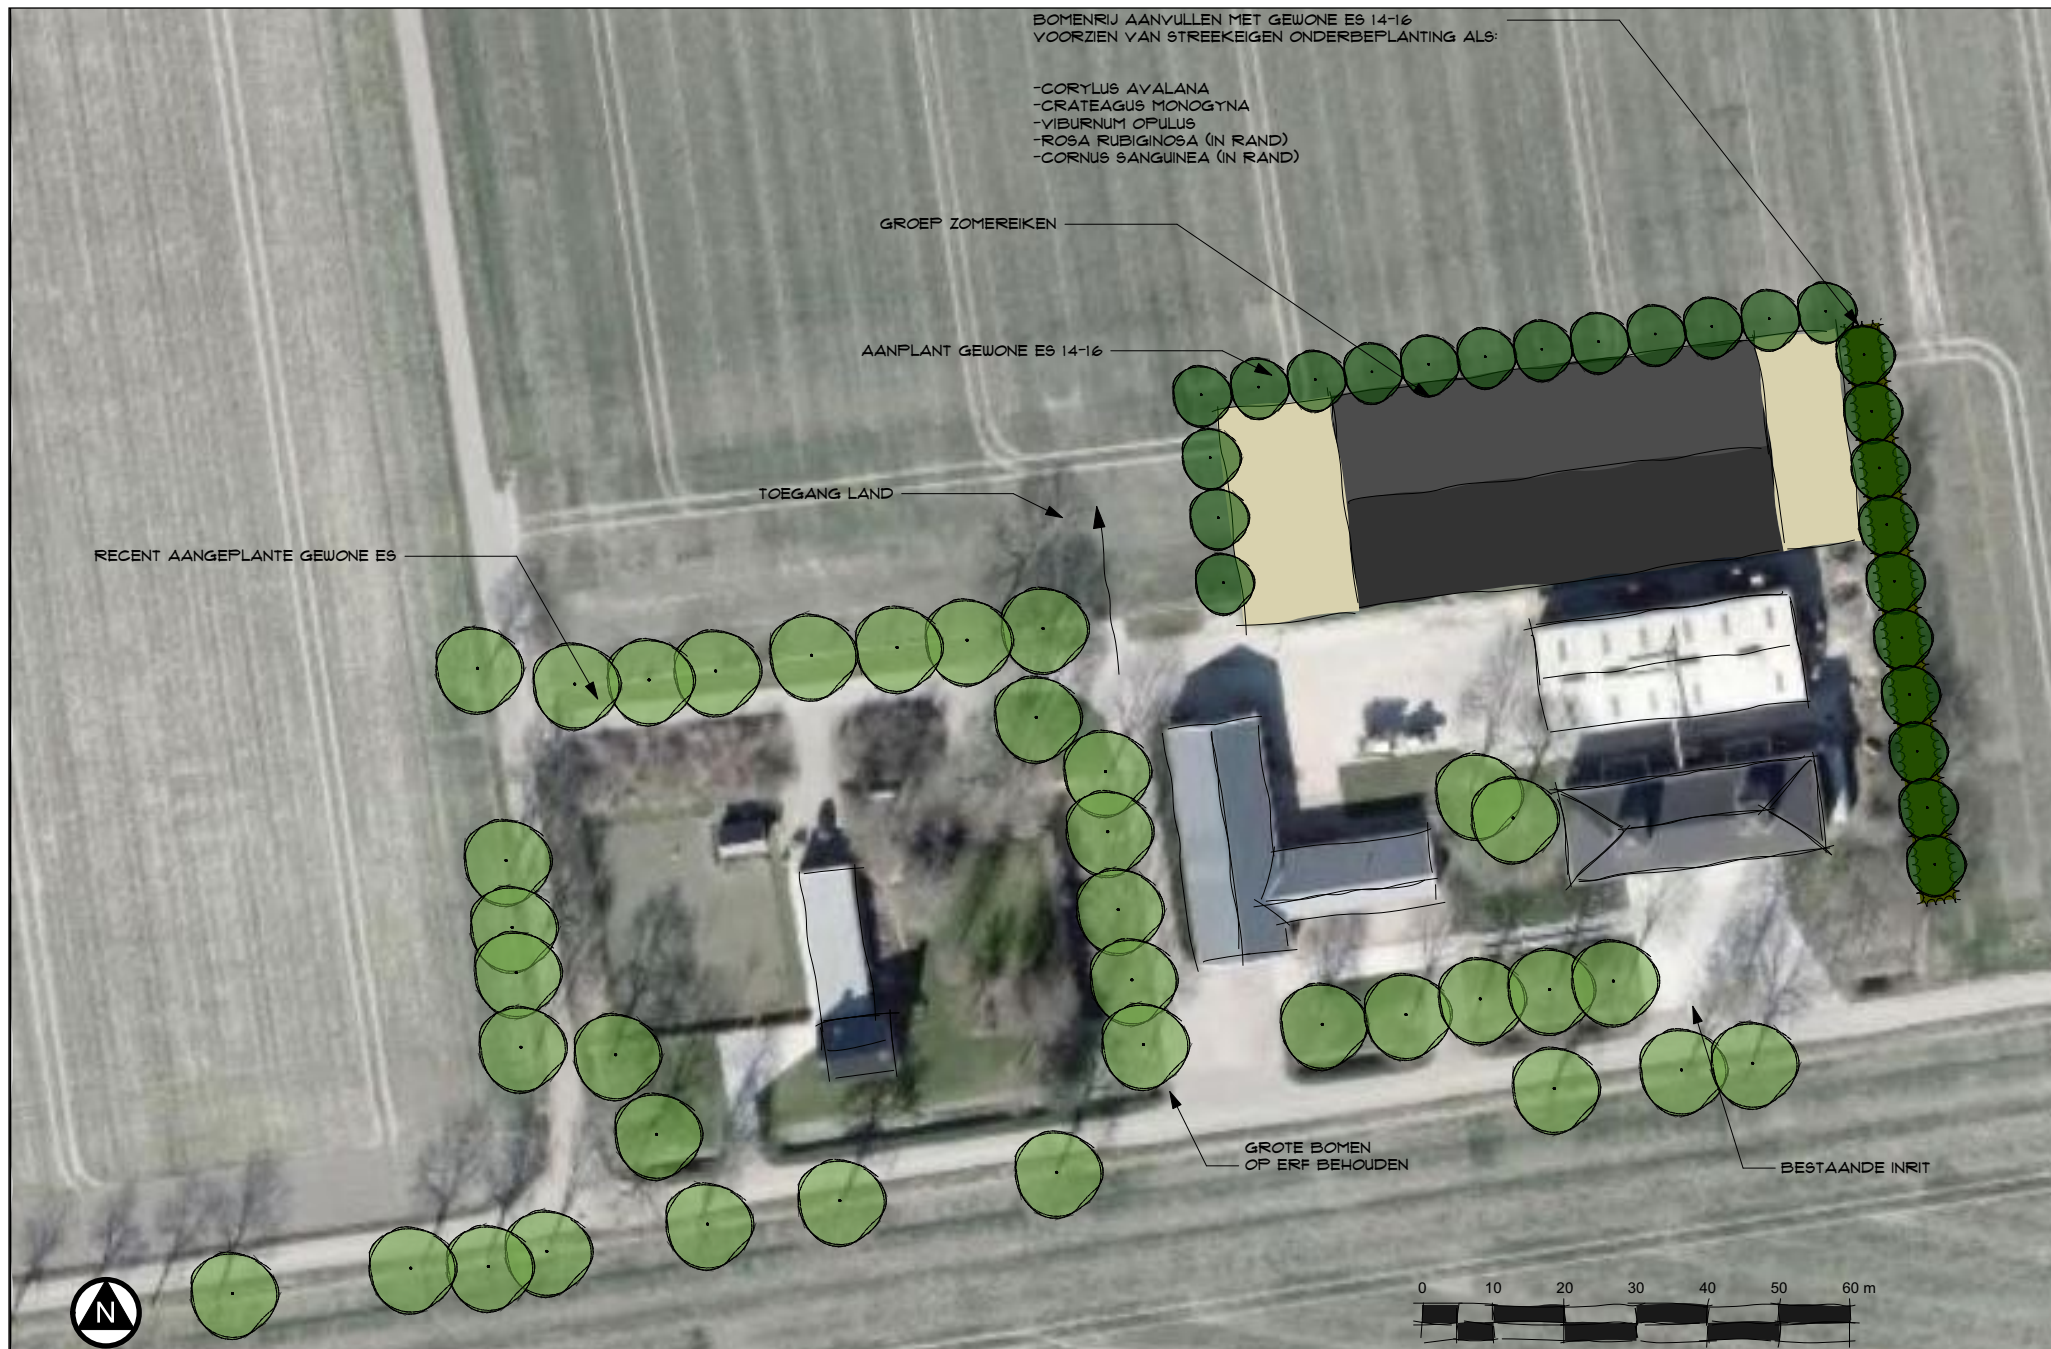

erfinrichting (op schaal toegevoegd)