


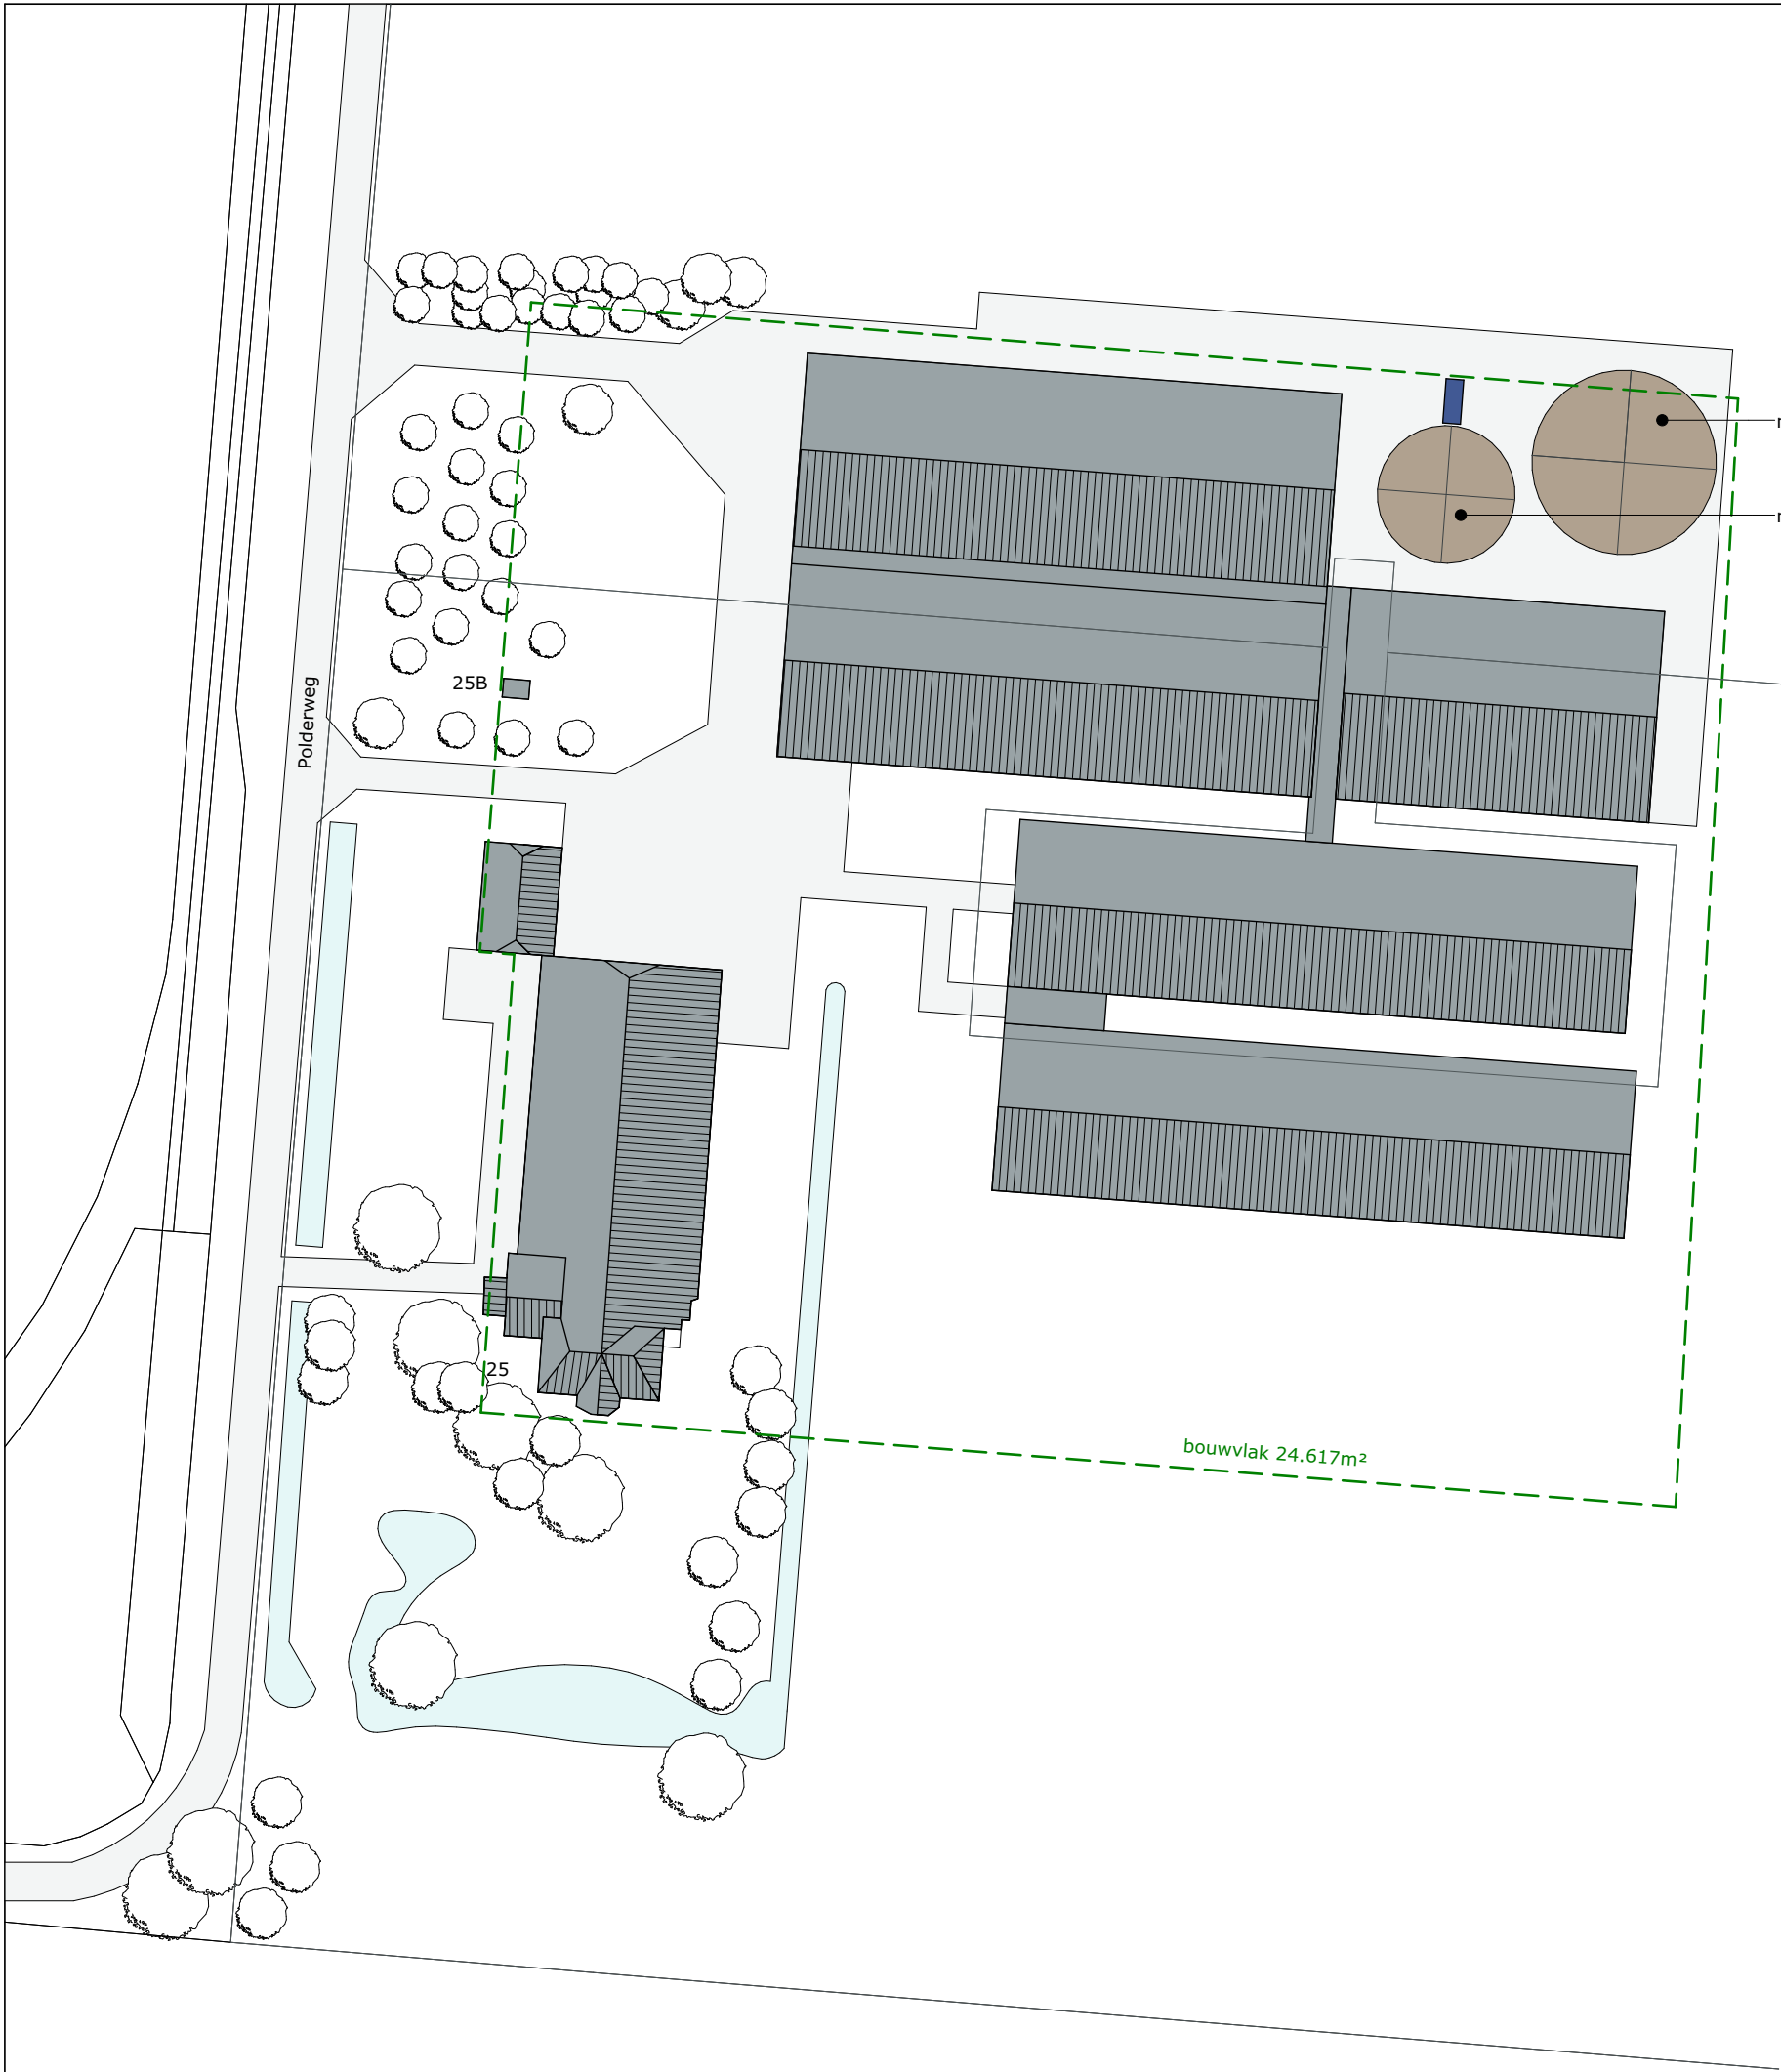

Huidige situatie

Legenda

- te realiseren gebouwen
- bestaande gebouwen
- voederopslag
- mestopslag
- terreinverharding
- greppels/sloten & overige wateren
- bouwvlak
- brandcompartiment



Gewenste situatie

Situatie

Kad. gemeente: Midwolda
Sectie: L nr: 918, 919, 920 & 921
Schaal: 1:1000

MATEN IN HET WERK TE CONTROLEREN

project: Nieuwbouw: oprichten mestvergister & loods
Locatie: Polderweg 25, te Oostwold

opdrachtgever: Van den Aker VOF
Polderweg 25
9682 XS Oostwold

datum: 08-08-2023

A: 04-10-2023 B: 05-10-2023

C: D:

E: F:

status: **Definitief**

fase: Partiële herziening bestemmingsplan

onderdeel: Situatie

getekend: J. Hendriks

schaal: 1:1000

formaat: A2

projectnr.: EX.14.2146

projectleider: B. Kolkman

tekeningnr.: BV-00

Postbus 1033
7940 KA Meppel

Postbus 300
5430 AH Oss

T 088 488 29 29
F 088 488 29 10
exlanadvies@agrifirm.com
www.agrifirm.com

