



Legenda

- bebouwing
- terreinverharding
- greppels/sloten
- bestaande beplanting buiten het perceel
- bestaande beplanting binnen het perceel
- nieuwe beplanting binnen het perceel


Beplanting

Struikensingel
Driehoeksverband, plantafstand 1,5x1,5m
Ondiep wortelende struiken i.v.m. leidingstrook

Bestaande struikensingel verplaatsen en soorten behouden.

Waar nodig aanvullen met:

- 25% Vuilboom (Frangula alnus)
- 25% Gewone vogelkers (Prunus padus)
- 25% Gewone es (Fraxinus excelsior)
- 25% Lijsterbes (Sorbus aucuparia)

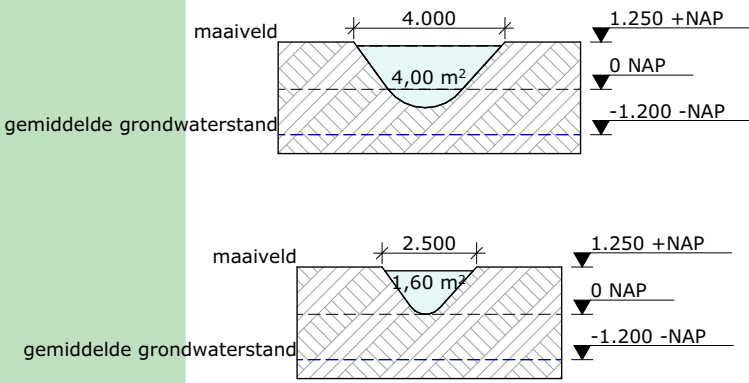

Situatie

Kad. gemeente: Midwolda
Sectie: L nr: 918, 919, 920 & 921
Schaal: 1:1000

Agrifirm (Exlan Advies)
T: 088 488 29 29
@: exlanadvies@agrifirm.com

S-00

Status:
Definitief

Datum:
28-11-2023

Opdrachtgever:
Van den Aker VOF
Polderweg 25
9682 XS Oostwold

Project:
Nieuwbouw: oprichten mestvergister & loods
Locatie: Polderweg 25, te Oostwold

Projectnummer:
EX.14.2146

Fase:
Aanvraag omgevingsvergunning

Onderdeel:
Landschappelijke inpassing

Schaal:
1:1000

Formaat:
A3

