




Oldambt

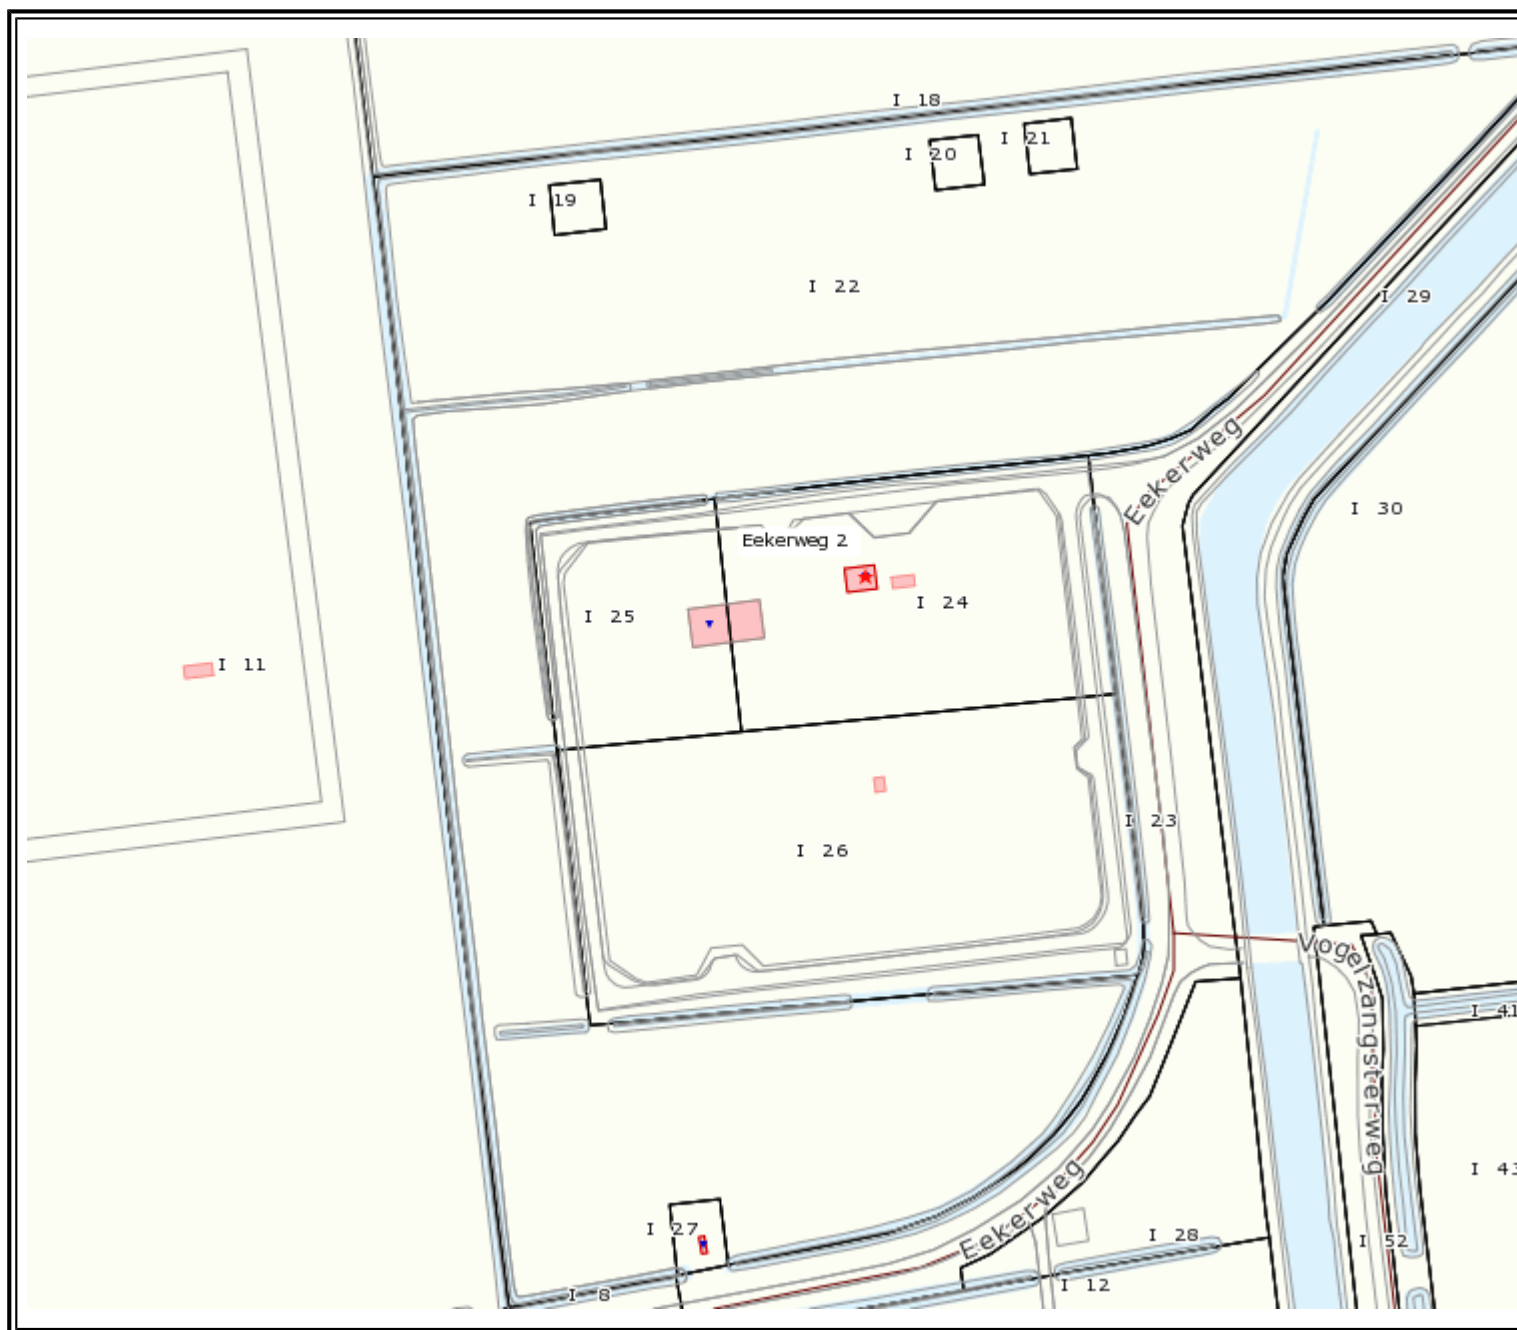

Geoviewer

Legenda

- ▼ Verblijfsobject gevormd
- ▼ Verblijfsobject in gebruik (niet ingemeten)
- ▼ Verblijfsobject in gebruik
- GBKN-lijn
- Gebouwen
- Bijgebouwen
- Hoofdweg
- Doorgaande weg
- Overige wegen
- Pand bouwverg. verleend
- Pand in uitvoering
- Pand in gebruik (niet ingemeten)
- Pand in gebruik
- Pand buiten gebruik
- Pand sloopverg. verleend
- Pand in onderzoek

0 20 40 m (1:2000)