




Ontsluitingsweg 2

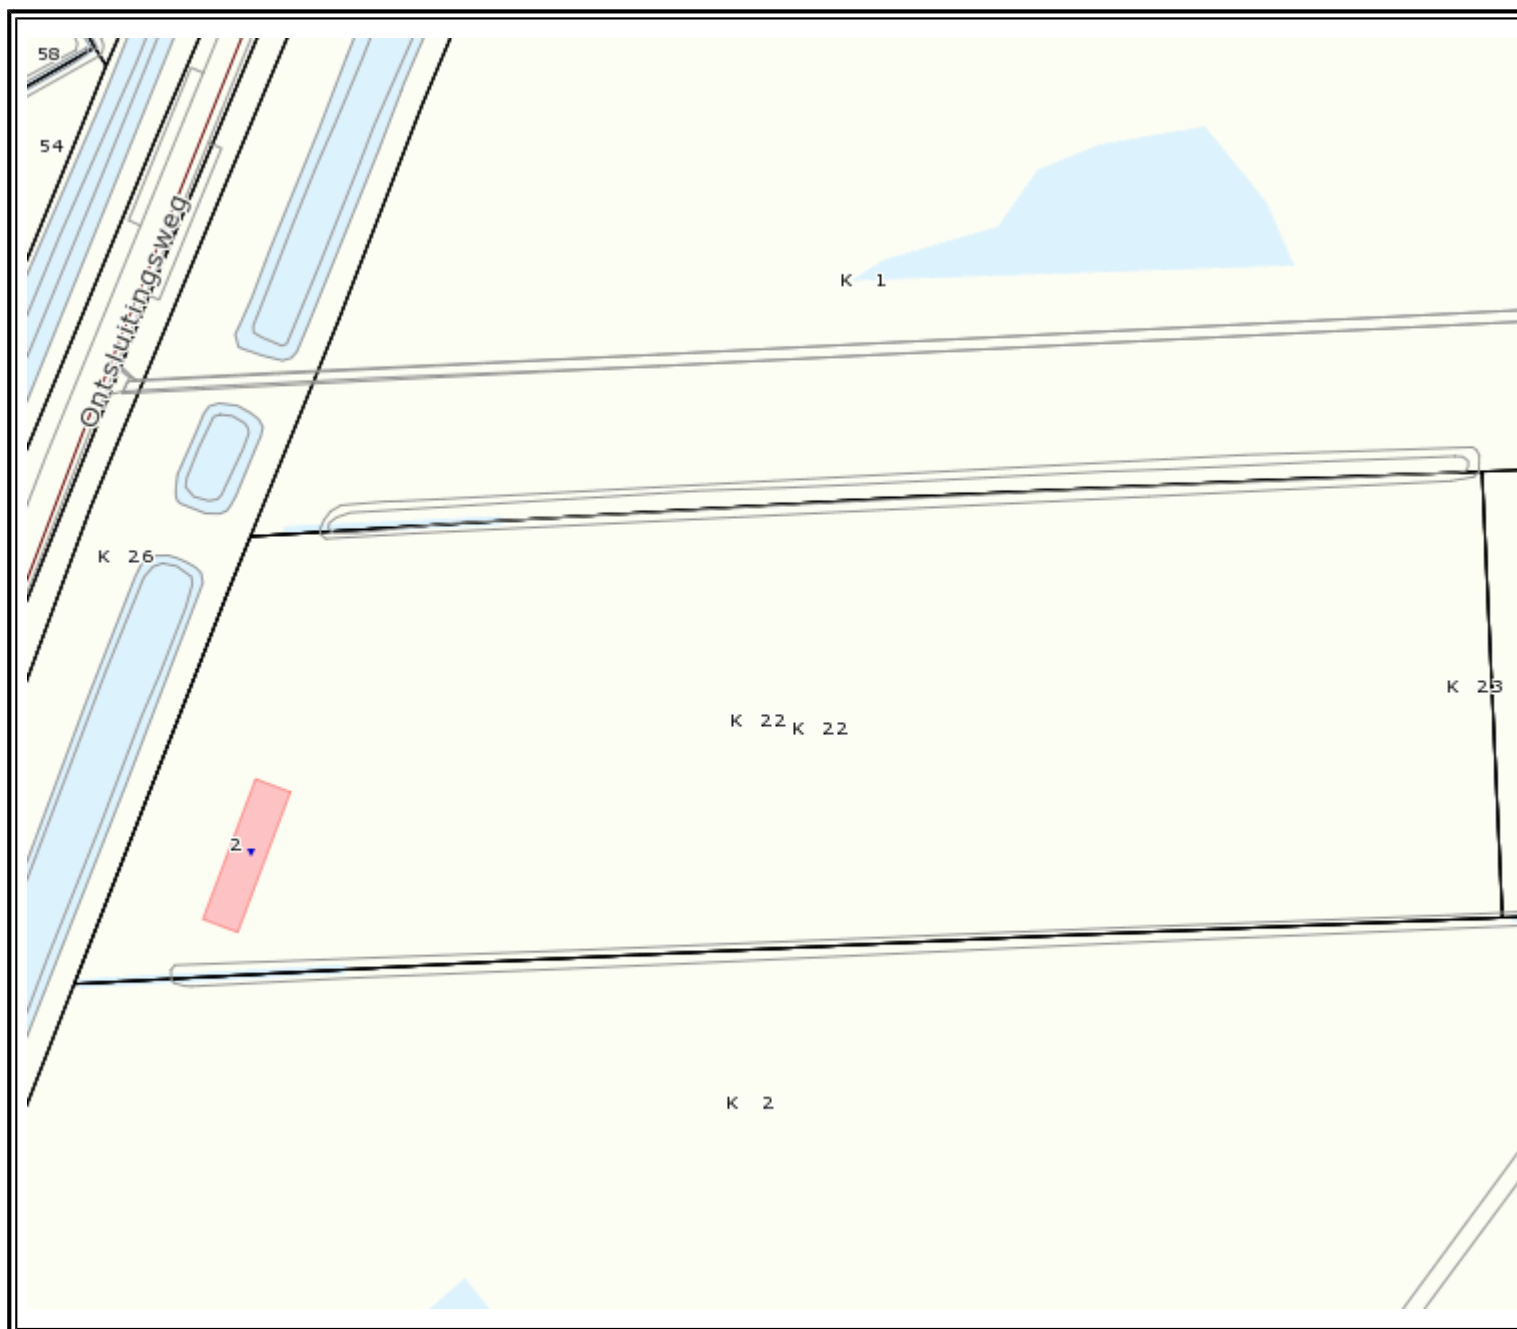

Winschoten

Legenda

- ▼ Verbljfsobject gevormd
- ▼ Verbljfsobject in gebruik (niet ingemeten)
- ▼ Verbljfsobject in gebruik
- GBKN-lijn
- Hoofdweg
- Doorgaande weg
- Overige wegen
- Pand bouwverg. verleend
- Pand in uitvoering
- Pand in gebruik (niet ingemeten)
- Pand in gebruik
- Pand buiten gebruik
- Pand sloopverg. verleend
- Pand in onderzoek

0 10 20 m (1:1000)