




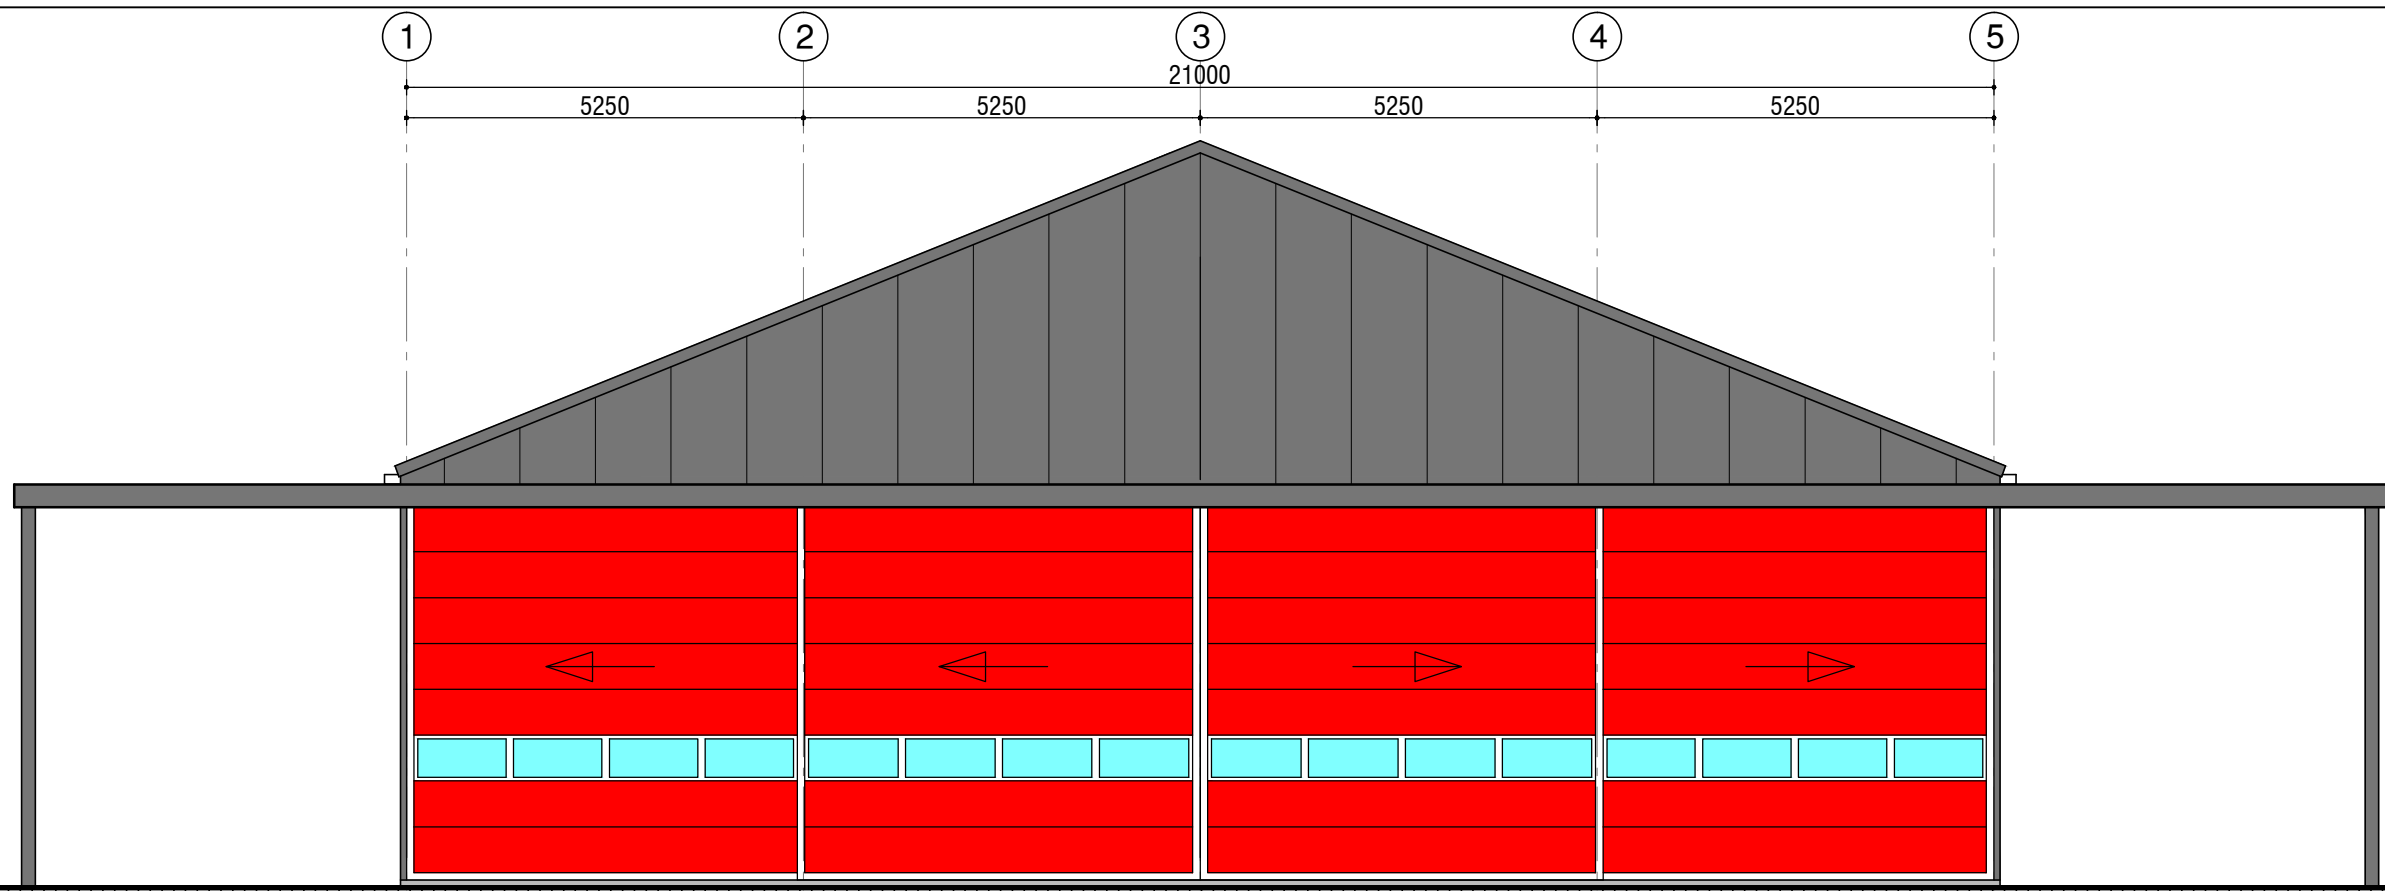


VOORGEVEL

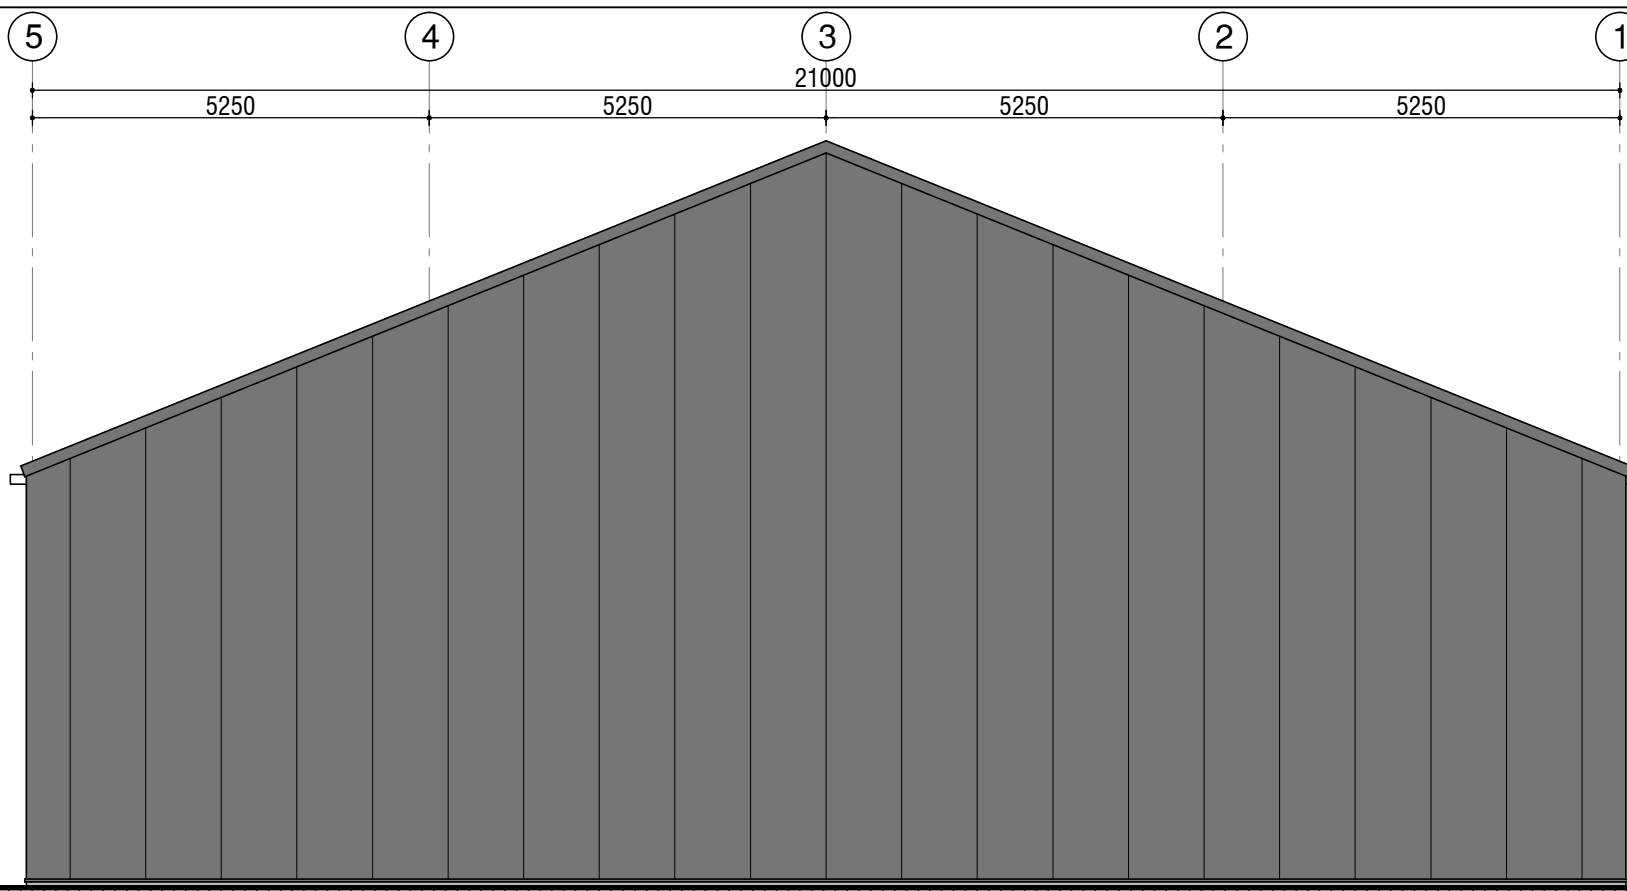


ACHTERGEVEL

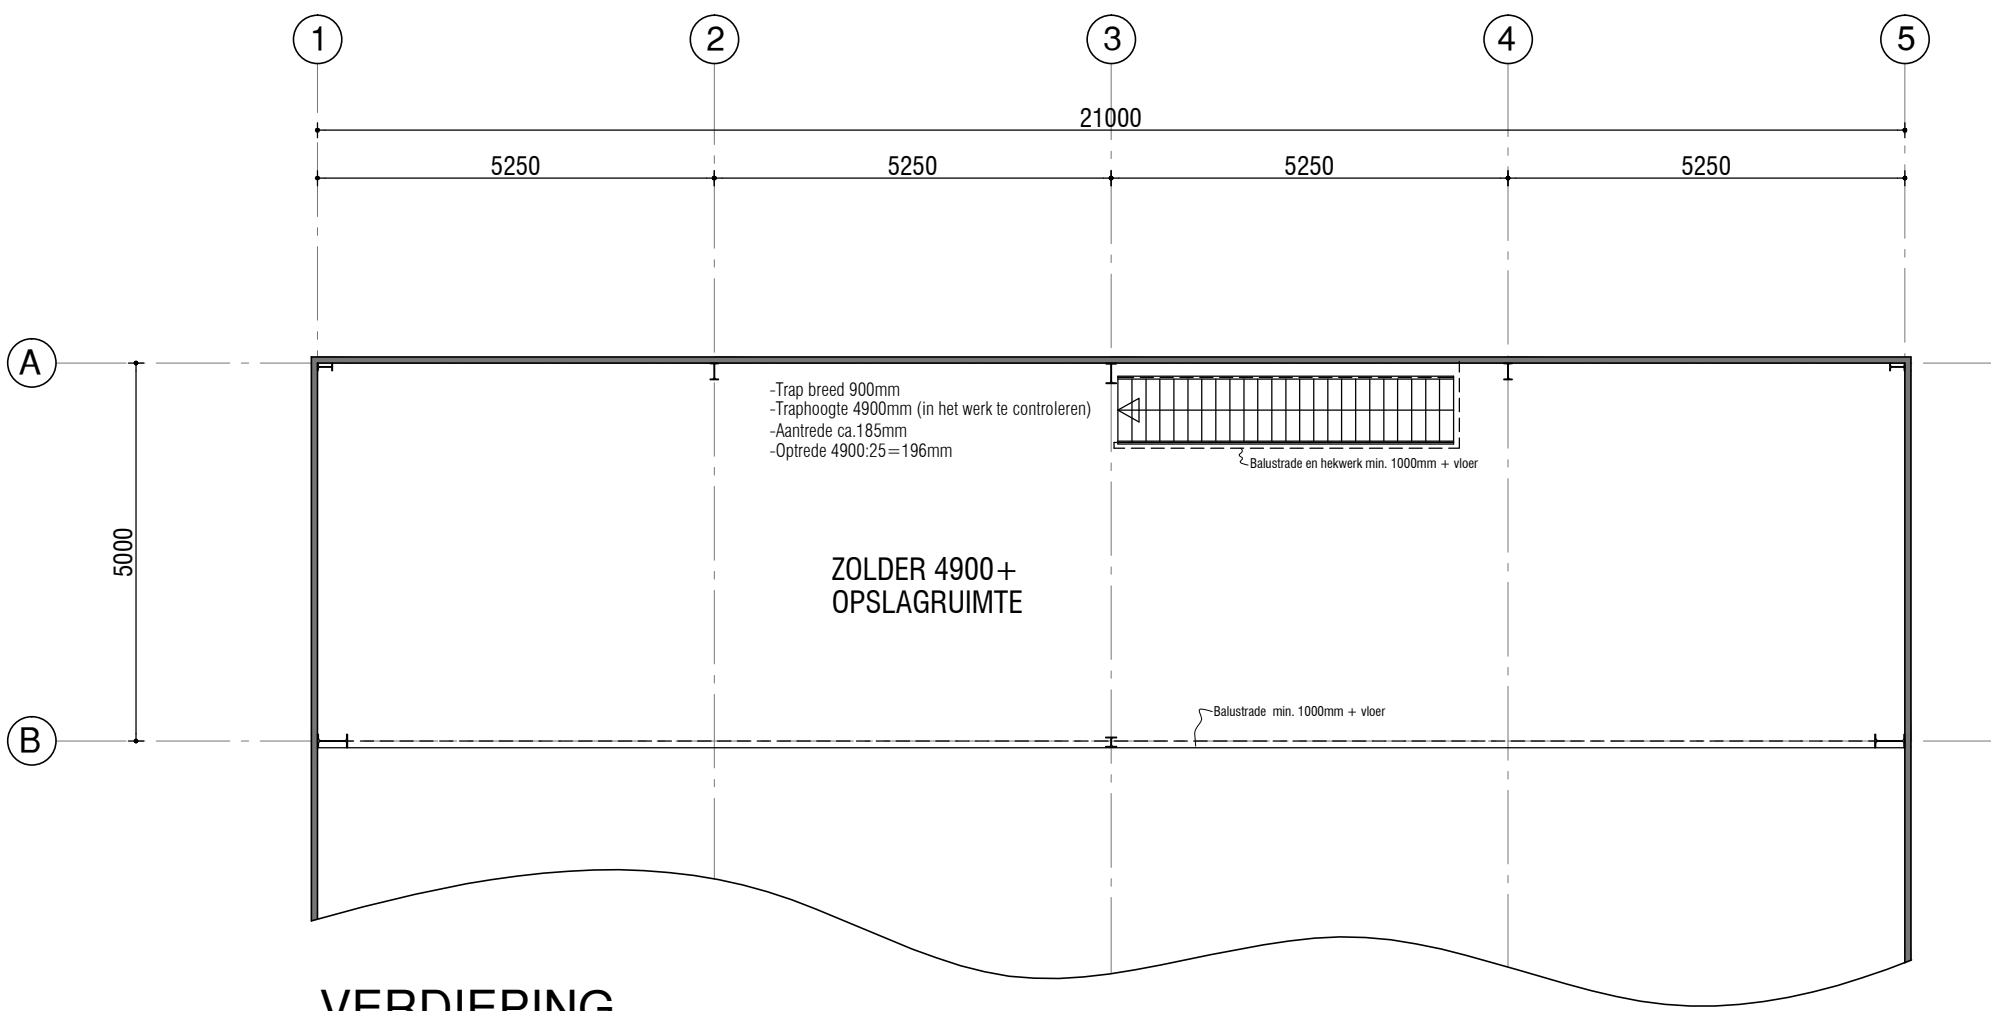


VERDIEPING

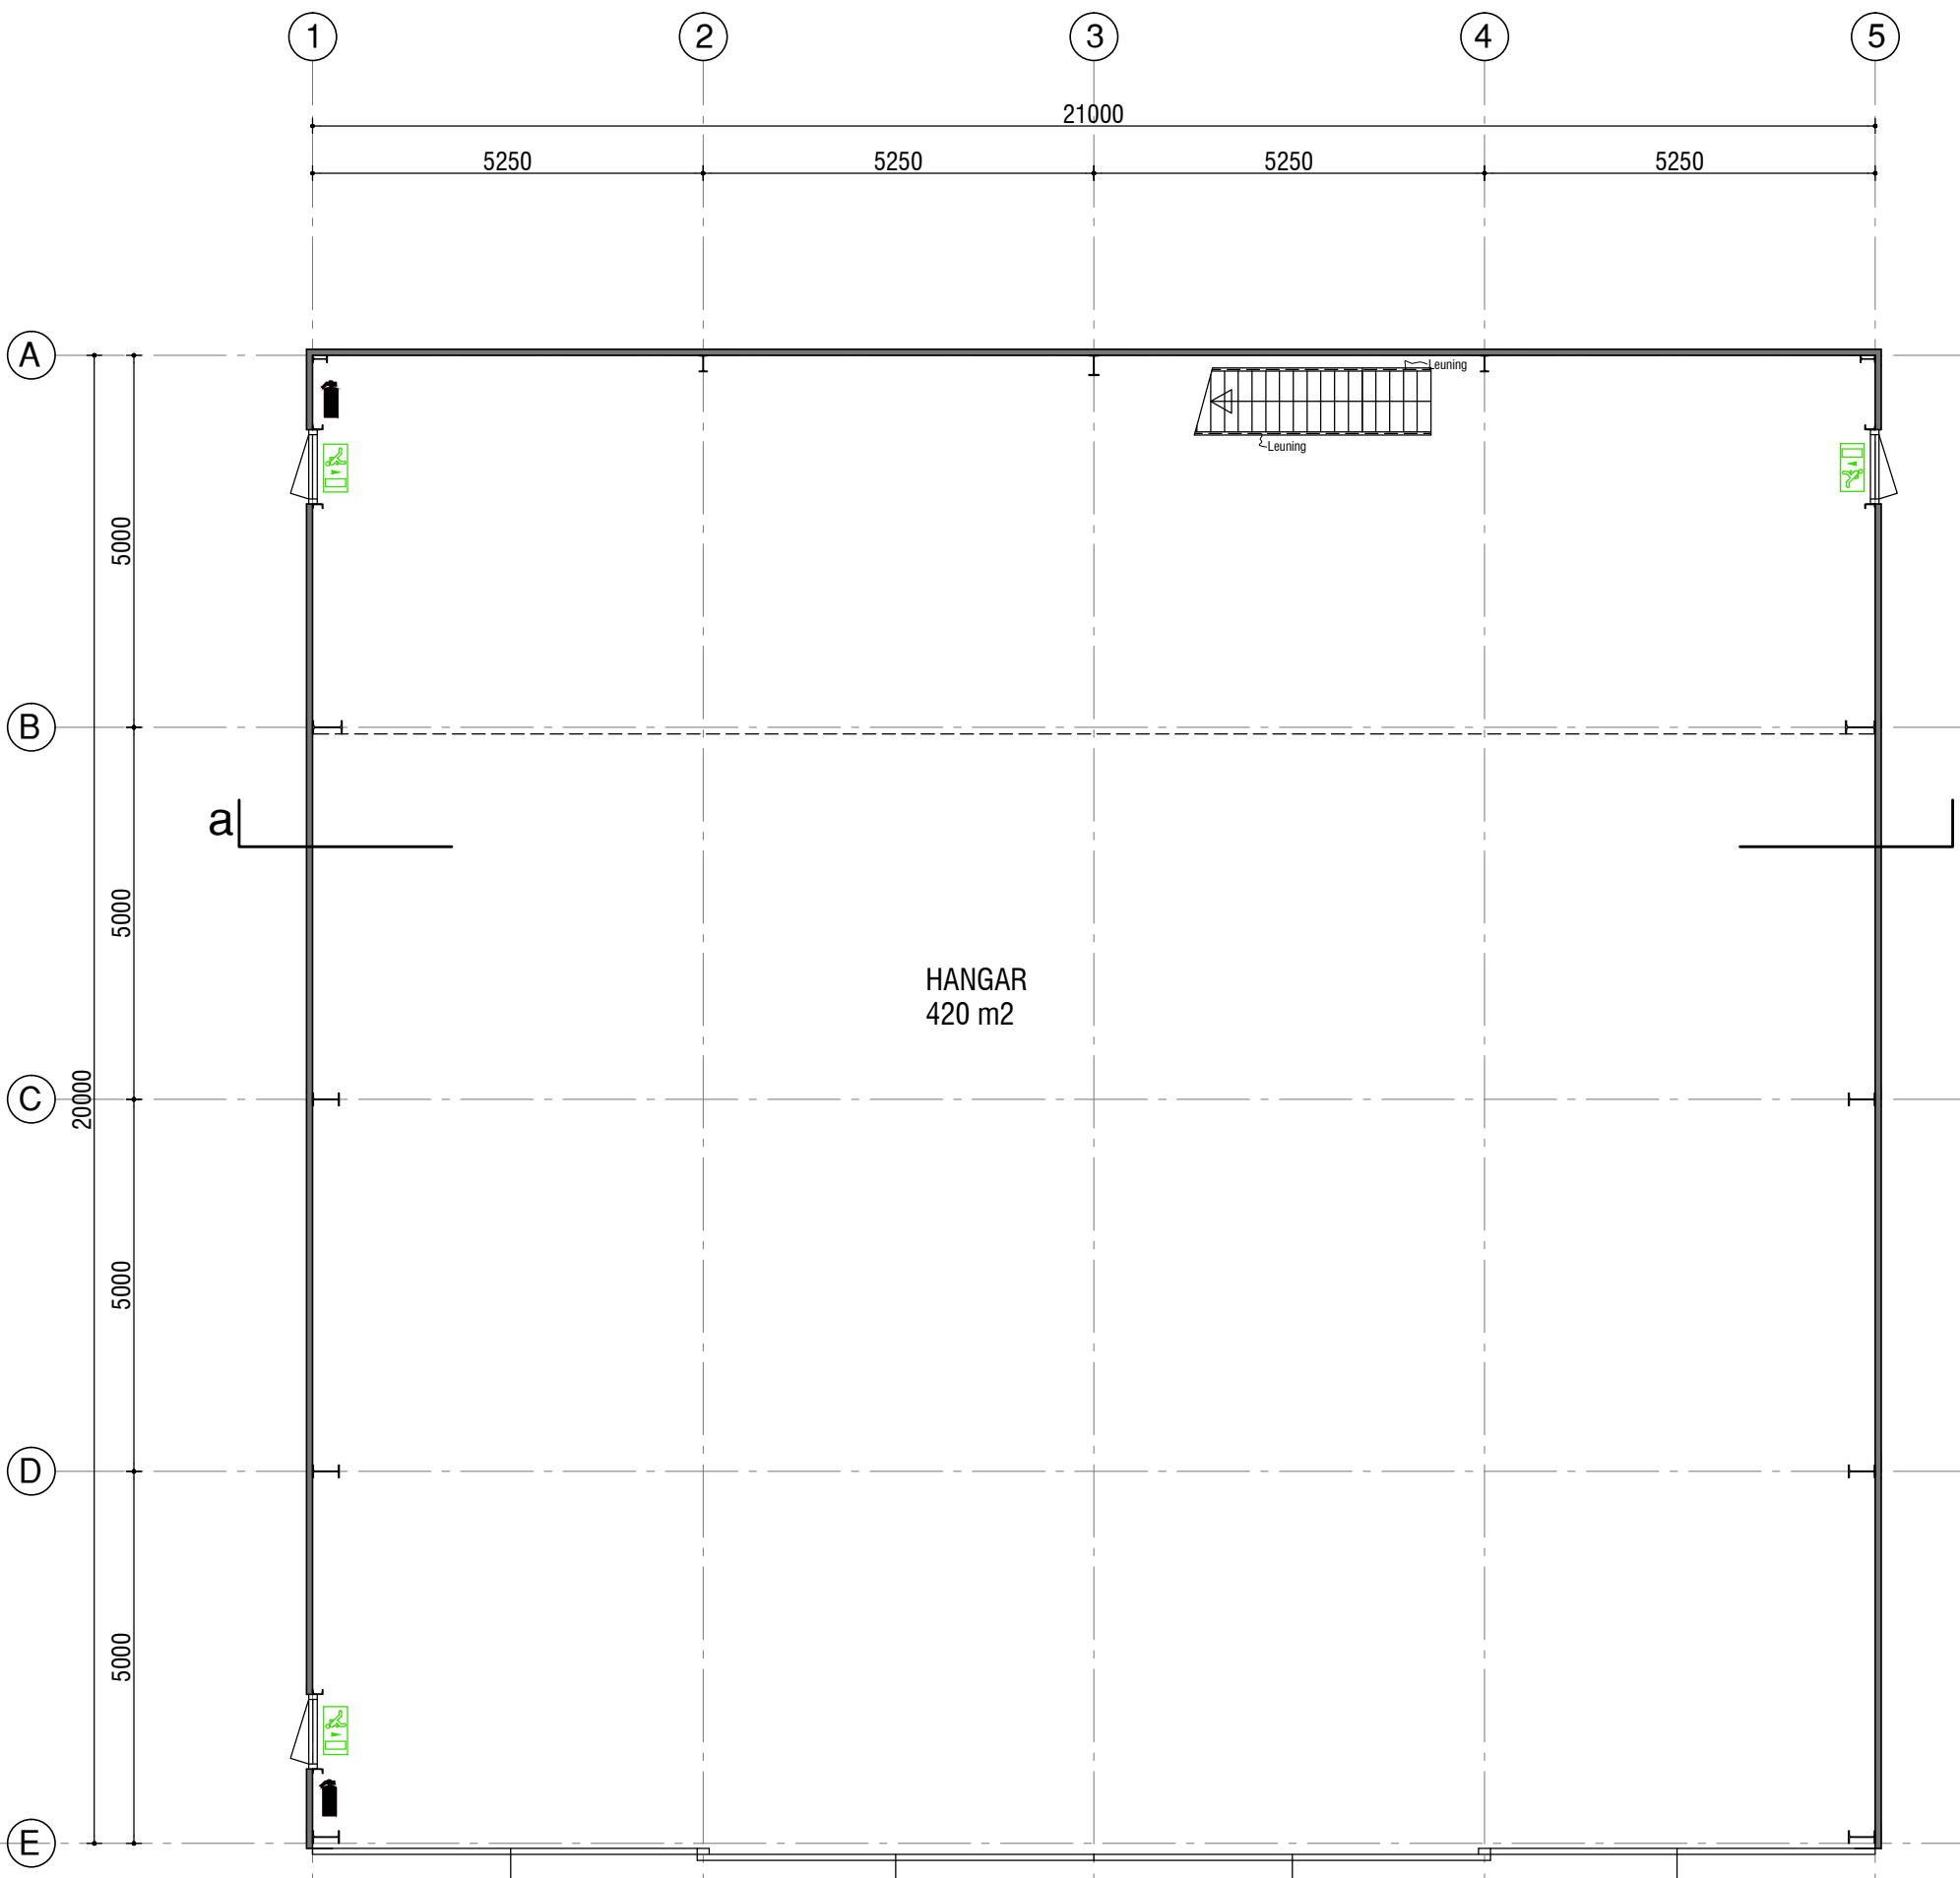


BEGANE GROND

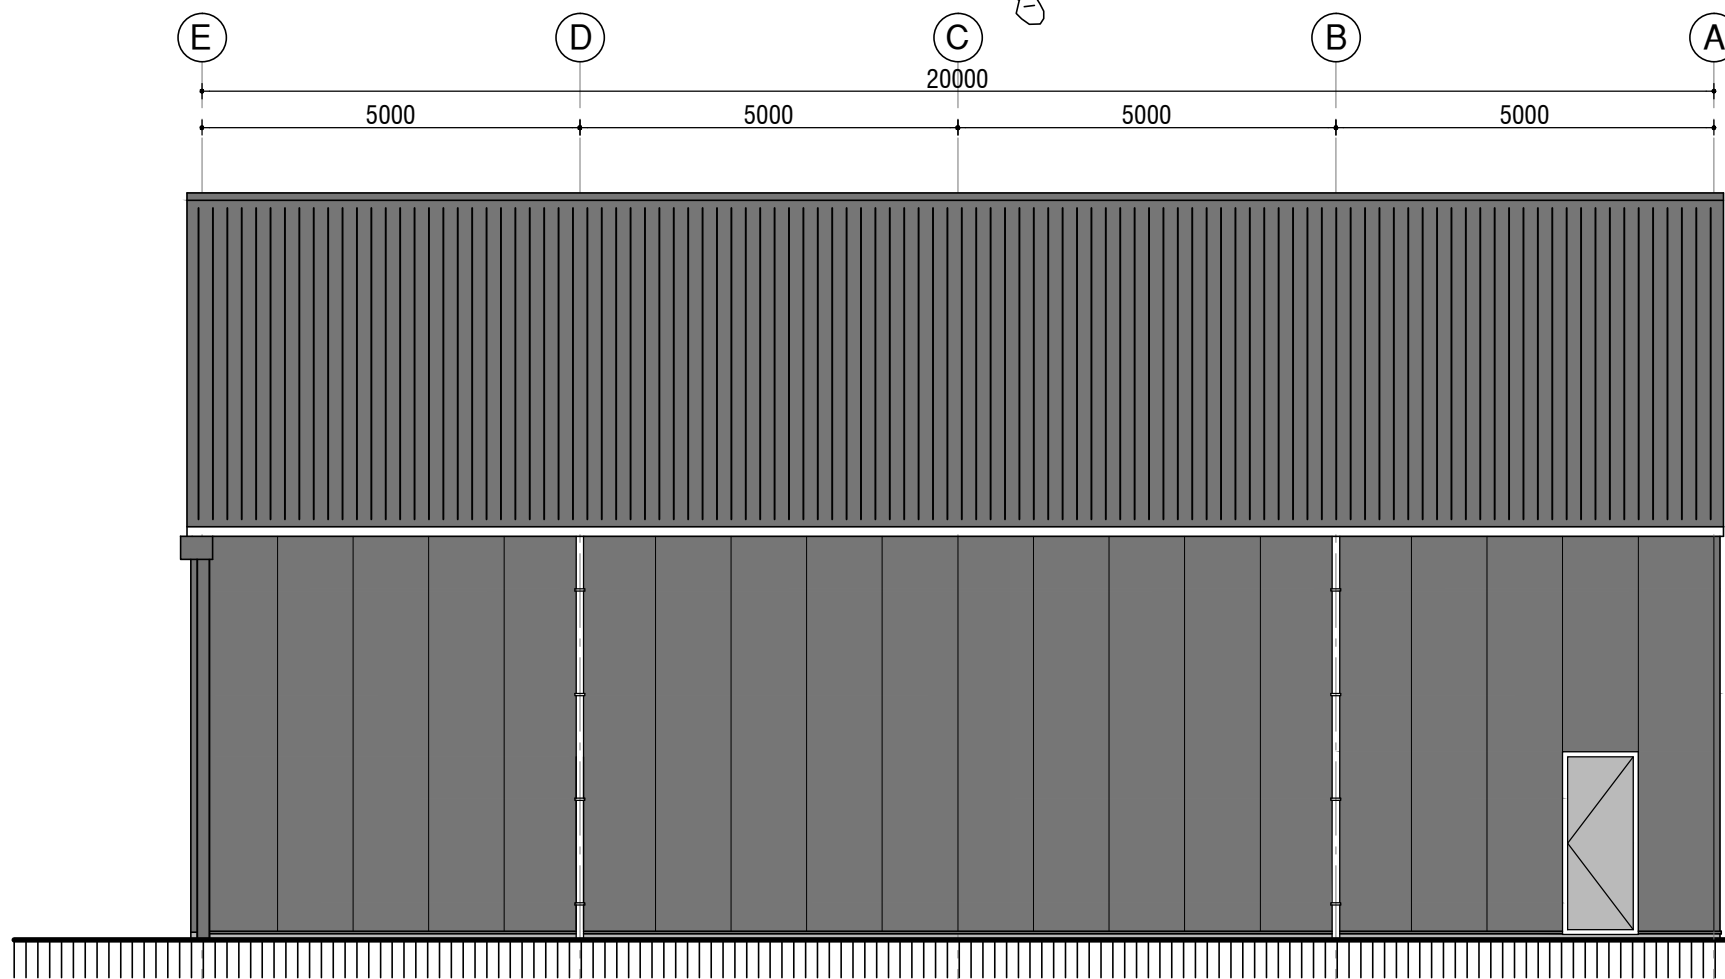

R. ZIJGEVEL

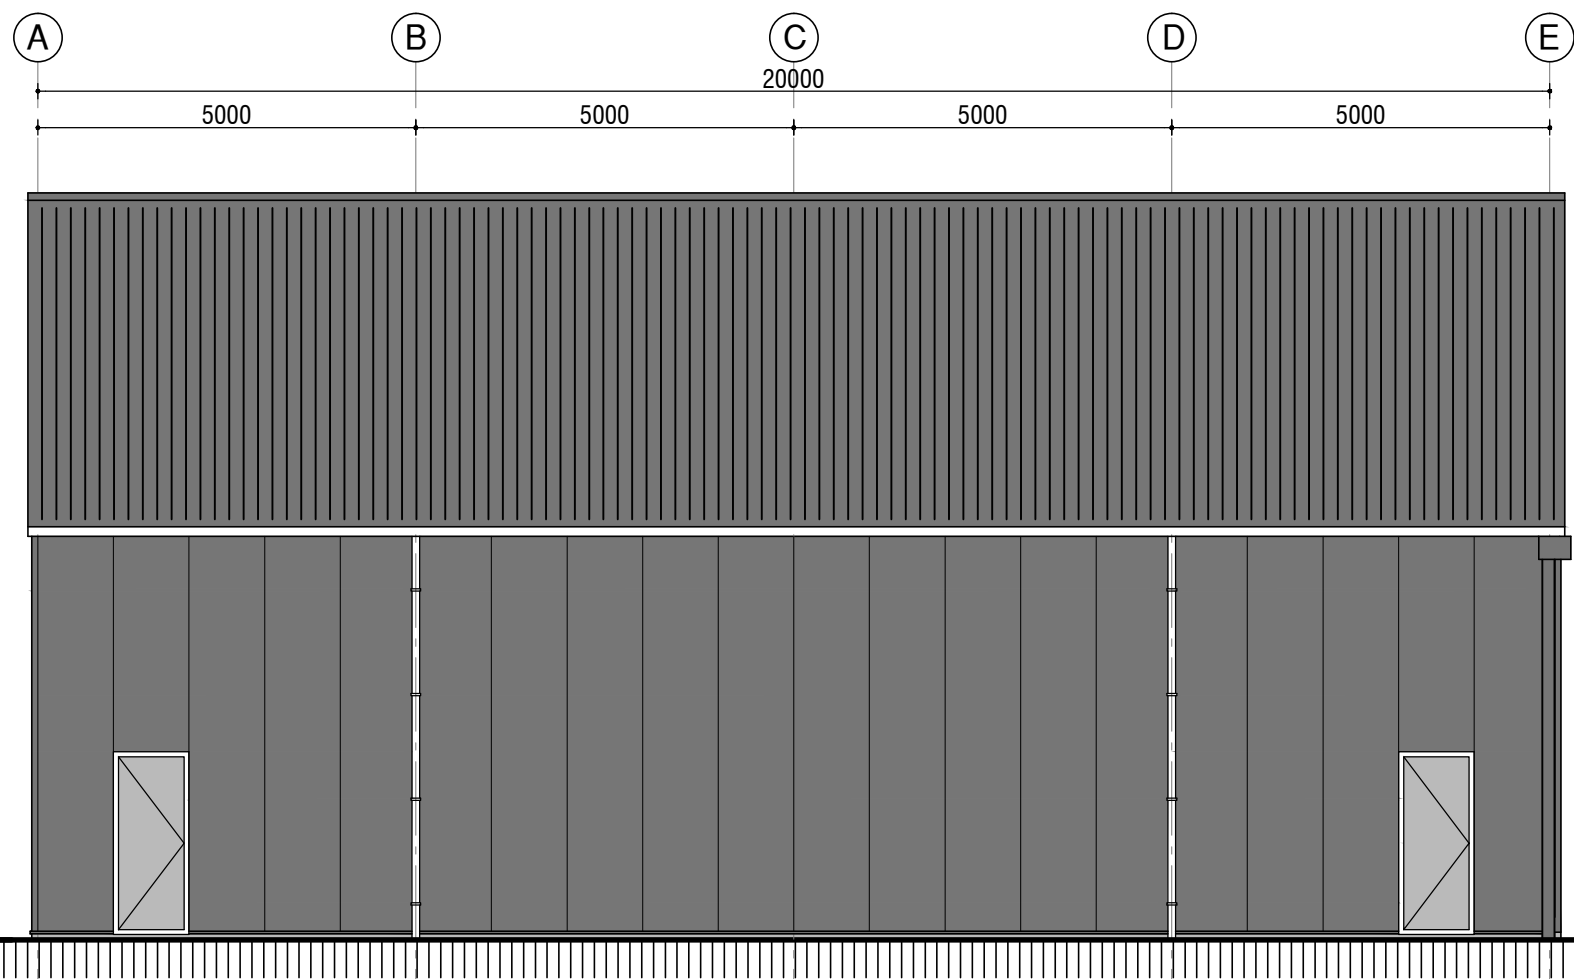

L. ZIJGEVEL

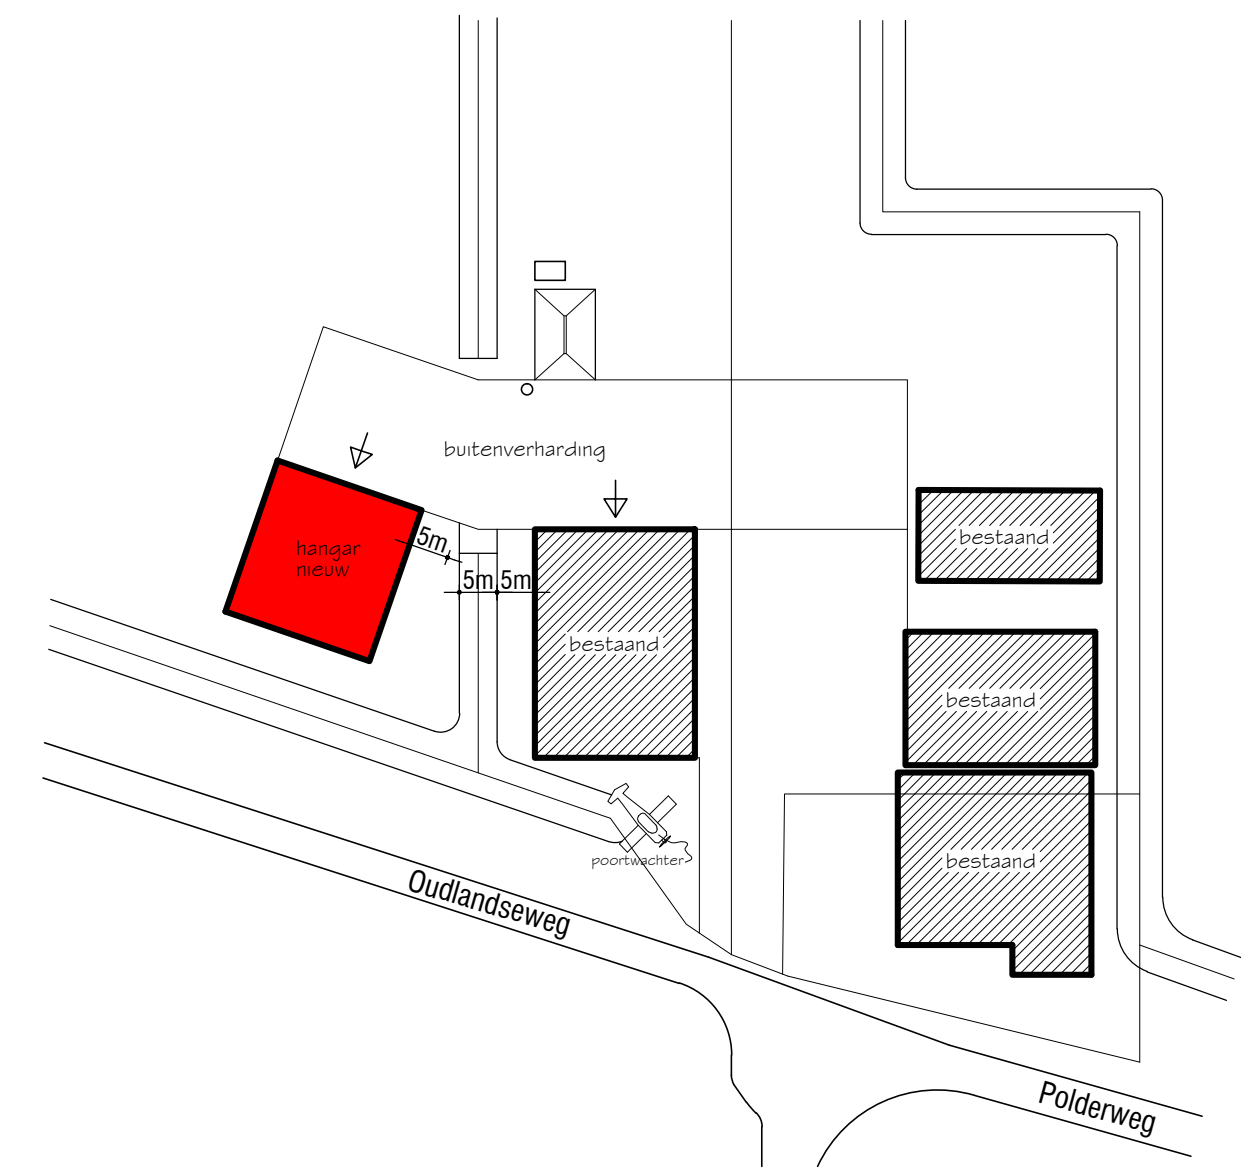

SITUATIE

schaal 1:1000
kad. bek. Gemeente Scheemda
Sectie:
Nr.:

ALGEMENE OPMERKINGEN

SANDWICH ELEMENTEN
Aanduiding nooduitgang.
Deur van binnen uit zonder sleutel te openen

1 brandblusser

1 BRANDCOMPARTIMENT
1 ROOKCOMPARTIMENT

CV, gasinstallatie vlg. voorschrift en berekening installateur en evt. aanvullende bepalingen nutsbedrijven.
Alle constructieve gegevens en berekeningen volledig conform opgave constructeur.
Alle buitenkozijnen voorzien van hang- en sluitwerk klasse 2 (NEN 5096) (politie keurmerk)
Toegankelijkheid: Toegang verblijfsgebieden/verblijfsruimtes dienen een vrije doorgang te hebben van 0,85m breed en 2,30m hoog.
Hoogteverschillen tussen tenminste een toegang tot en het aansluitende terrein max. 20mm.
Balustrade en hekwerk min. 1000mm + vloer en spijlen min. tussenmaat van 100mm.
Het bouwen dient in overeenstemming te zijn met de voorschriften van het bouwbesluit.
Tevens de bepalingen van de bouwverordening en normtoepassing.

-oppervlakten conform NEN 2590
-geluidswering conform NEN 5077
-ventilatie conform NEN 1087
-natte ruimten, keukens voorzien van mech. ventilatie
-daglichttoetreding conform NEN 2057
-electrische installatie conform NEN 1010
-dakbedekking conform NEN 6063

B								
A								
0	23/07/18	Tekening tbv omgevingsvergunning						
Wjz.	Datum	Omschrijving	Getekend	Gec.	Gezien			
Onderwerp: BESTEKTEKENING			Kadastrale nr.:					
Get.:		Gemeente:	Sectie nr.:					
Gecontr.:		Deze tekening blijft eigendom van de EIGENAAR en mag zonder onze schriftelijke toestemming niet worden gecopieerd, noch aan derden ter inzage gegeven of ter hand gesteld.						
Gezien:								
Titel: NIEUWBOUW HANGAR TE OOSTWOLD								
Opdrachtgever: Vliegbedrijf Tom van der Meulen Polderweg 28 9682 XS Oostwold								
ADVIESBUREAU HILLENGA		Eindweg 27a, 9619 TD Scheemda Tel. 050 380115 Tel. 06 303 77 807 E-mail: info@adviesbureauhillinga.com www.adviesbureauhillinga.com		Schaal: 1 : 100				
Form. A1		Tek.no.:		Datum:				
				Blad 1 van 10	Wjz. 0			