


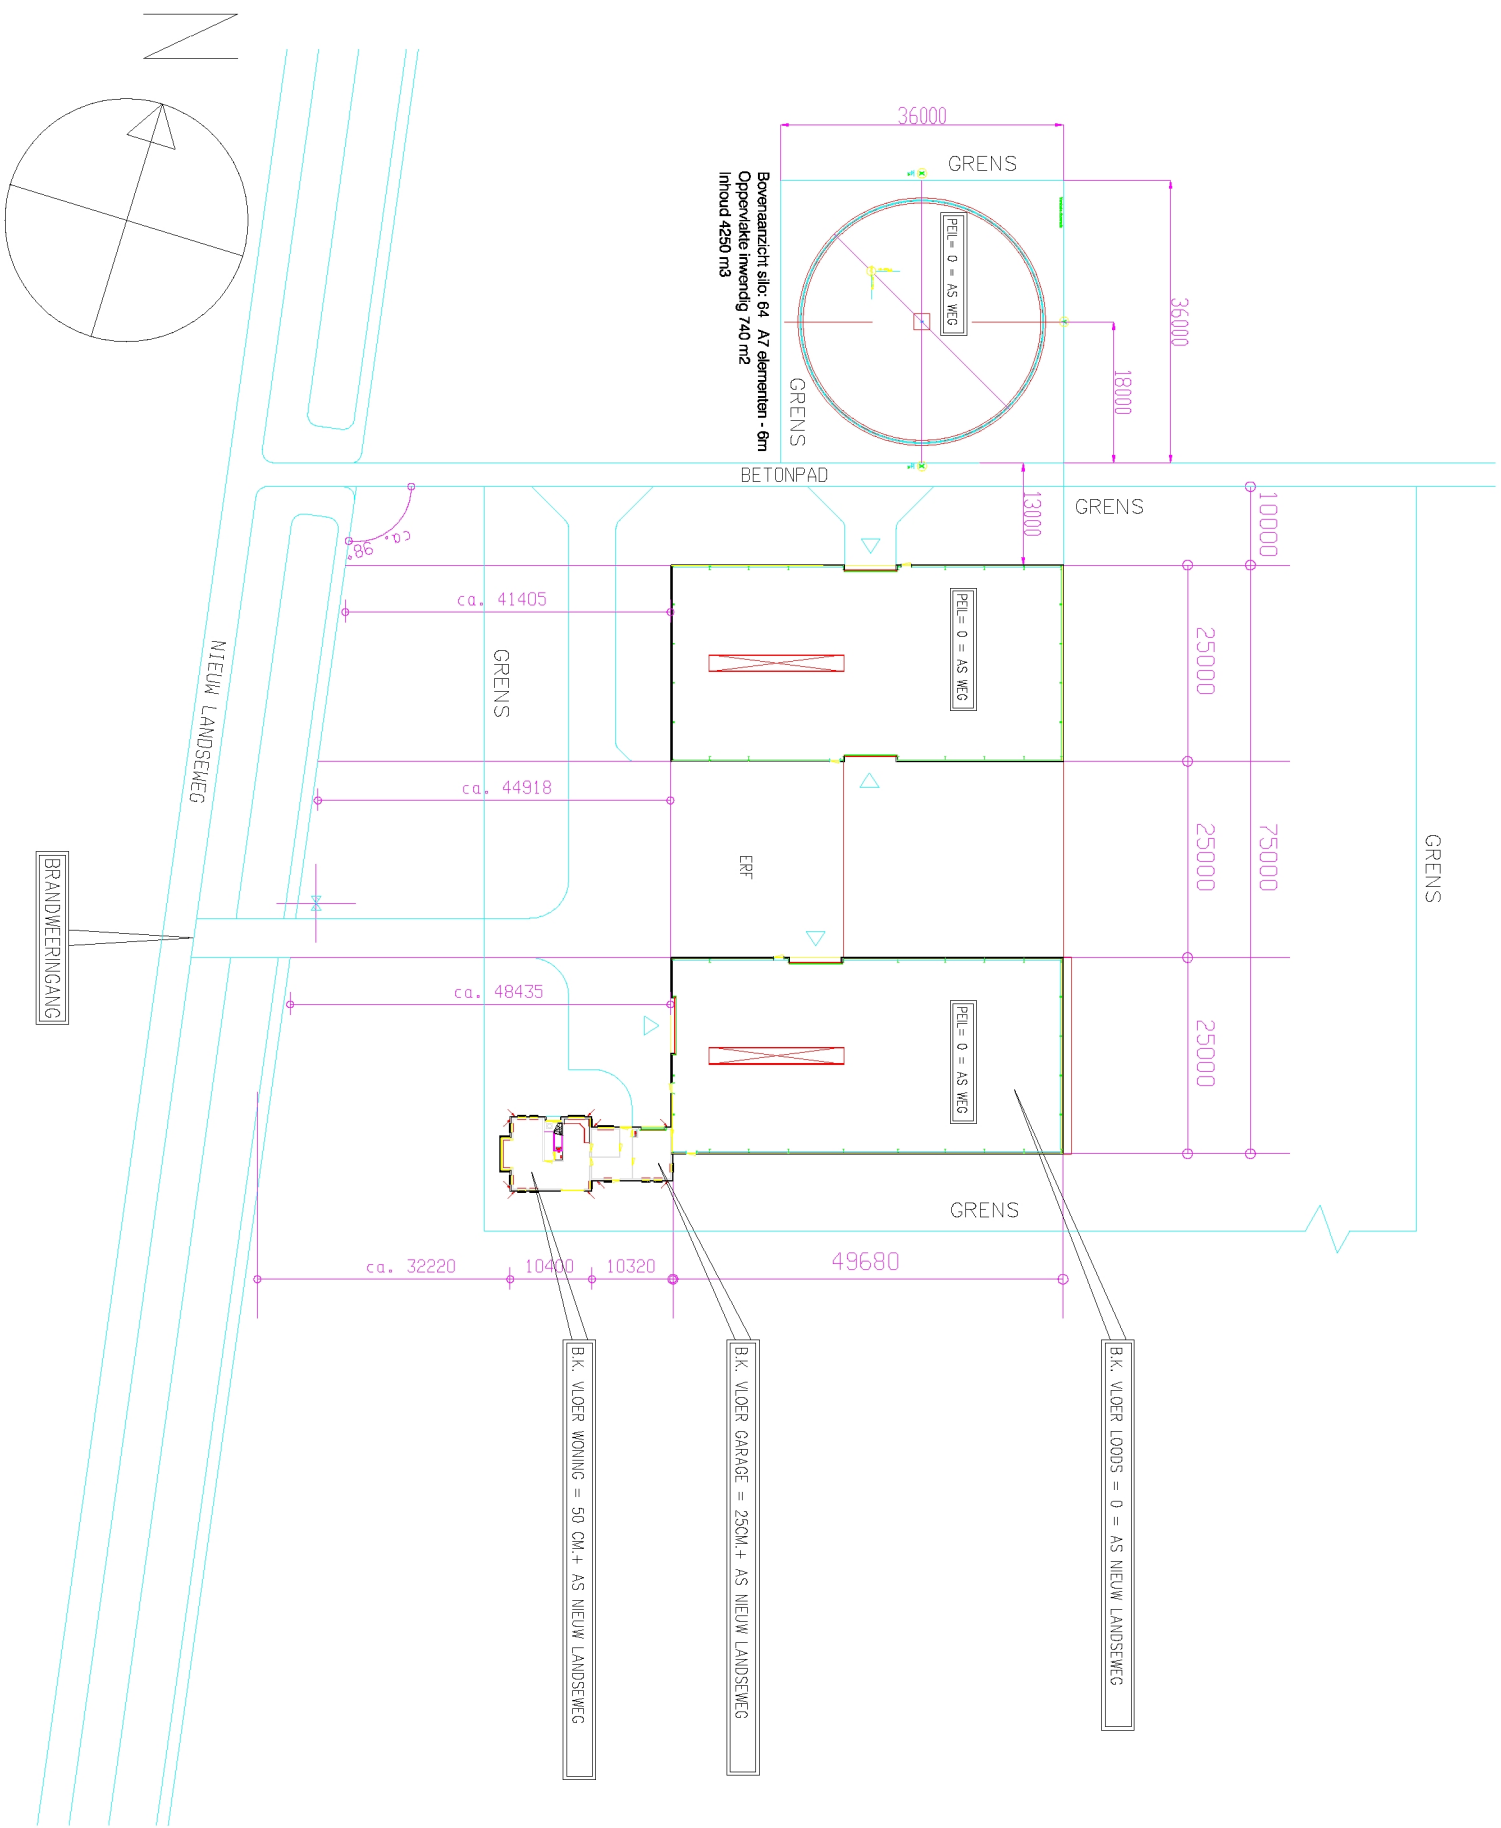

kadastrale gemeente: MIDWOLDA
sectie: L kadastrnr: 827

SITUATIETEKENING COMPLEET		SCHAAL	1:1000
		DATUM	11-4-2019
OMSCHRIJVING: BOUW WESTSILD		GETEKEND	BK
		FORM	A3

AKKERBOUWBEDRIJF KLIMP, NIEUWLANDSEWEG 4, 9682XP OOSTWOLD
TEL. 0621227680 -- MAIL: A.B.KLIMP@HOTMAIL.COM