




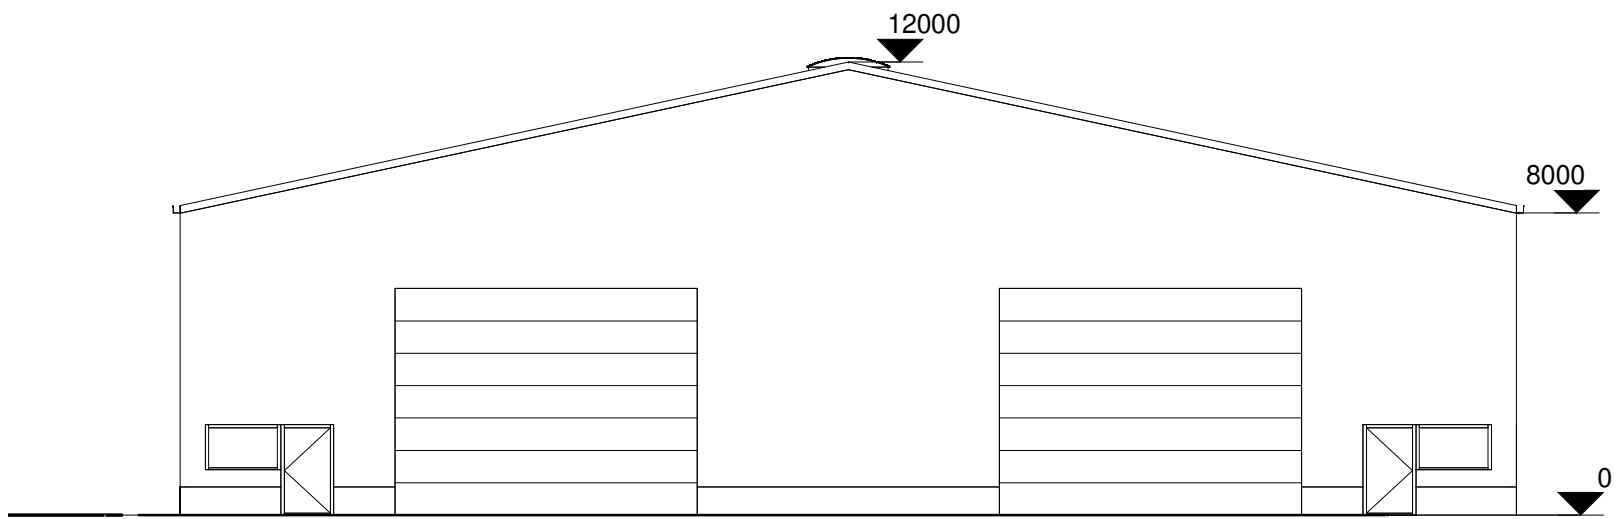


Voorgevel
1 : 200

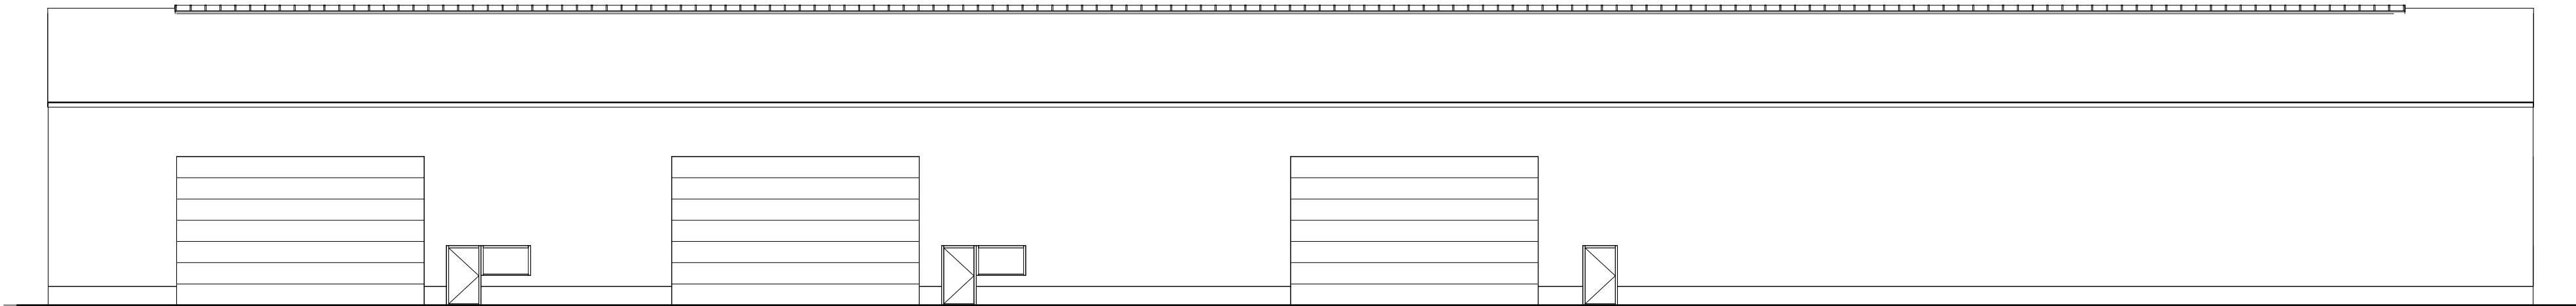

Linker zijgevel
1 : 200

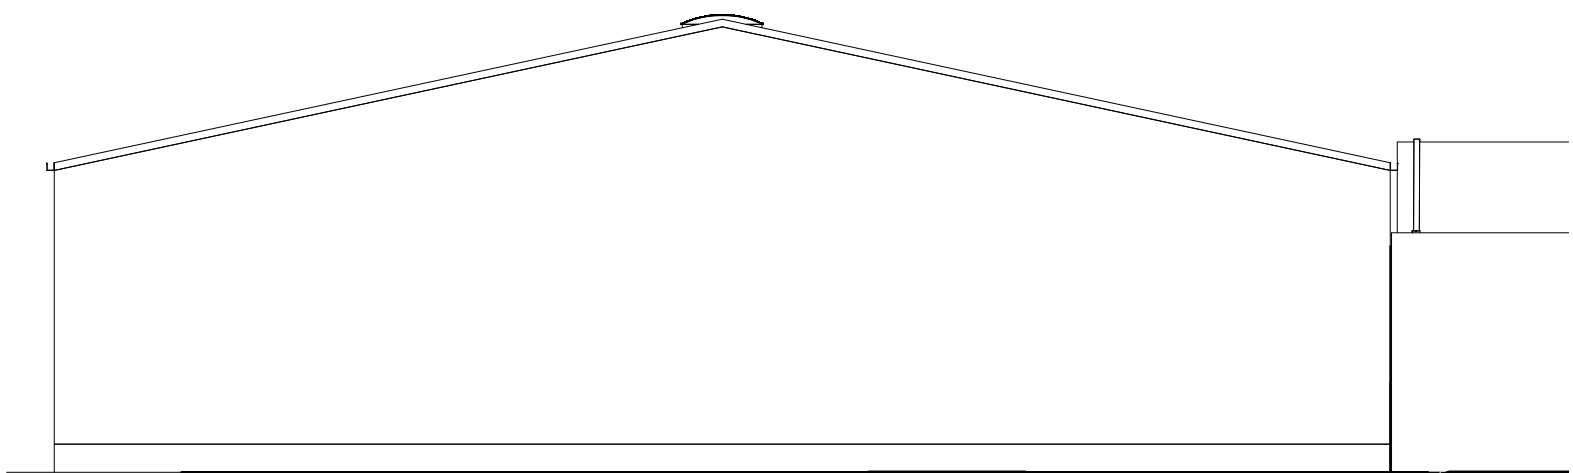

Achtergevel
1 : 200

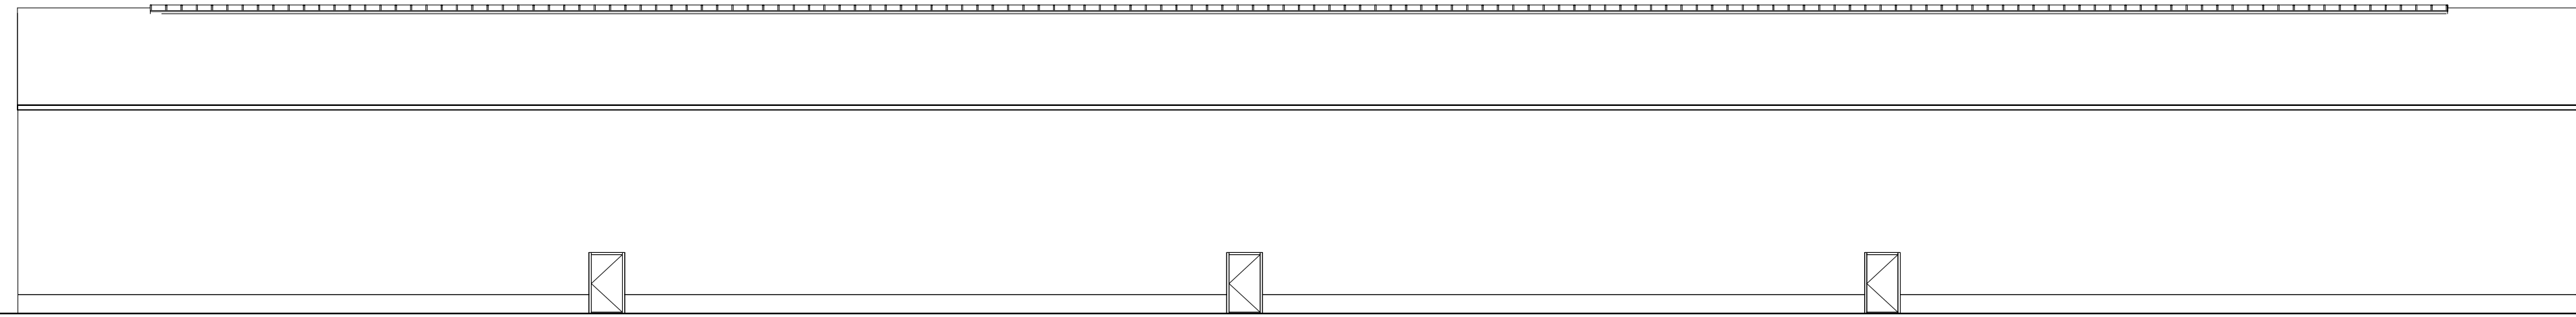

Rechter zijgevel
1 : 200

MATERIALIZATIE EN KLEURSTELLING		
ONDERDEEL:	MATERIAAL:	KLEUREN:
Overhead deuren	Sandwich panelen	RAL 7016
Loopdeuren	Kunststof	RAL 7016
Gevelbekleding	Sandwich panelen	RAL 9007
Dakbedekking	Geïsoleerde dakplaten	RAL 7021
Dakgoten	Kunststof	RAL 7016

C	Wijziging afmeting	02-12-2021	M. Beijering	
B	Wijziging kleurstelling en toevoeging poerfundatie	03-06-2021	M. Beijering	
A	Materiaal en kleurstelling toegevoegd	26-04-2021	G.J. Hoving	
-	First draft	15-04-2021	G.J. Hoving	
Revisie	Omschrijving	Datum	Door	Voor

Deze tekening is eigendom van BESA engineering en mag niet zonder toestemming worden verstrekt aan derden. Alle rechten voorbehouden.

Titel:
Nieuwbouw loods 100x35

Aanzichten



Adres: Bloemdijk 2a
9531 JL Borgert
Telefoon: +31 (0)599 211913
E-mail: info@besa.nl
Internet: www.besa.nl

Afmetingen in:
mm
Schaal:
As indicated
A1

Tekening nummer: IB0714-2102-500-01

Maatvoering is ter indicatie
exacte maatvoering volgens opgave
constructeur of in het werk te
bepalen