
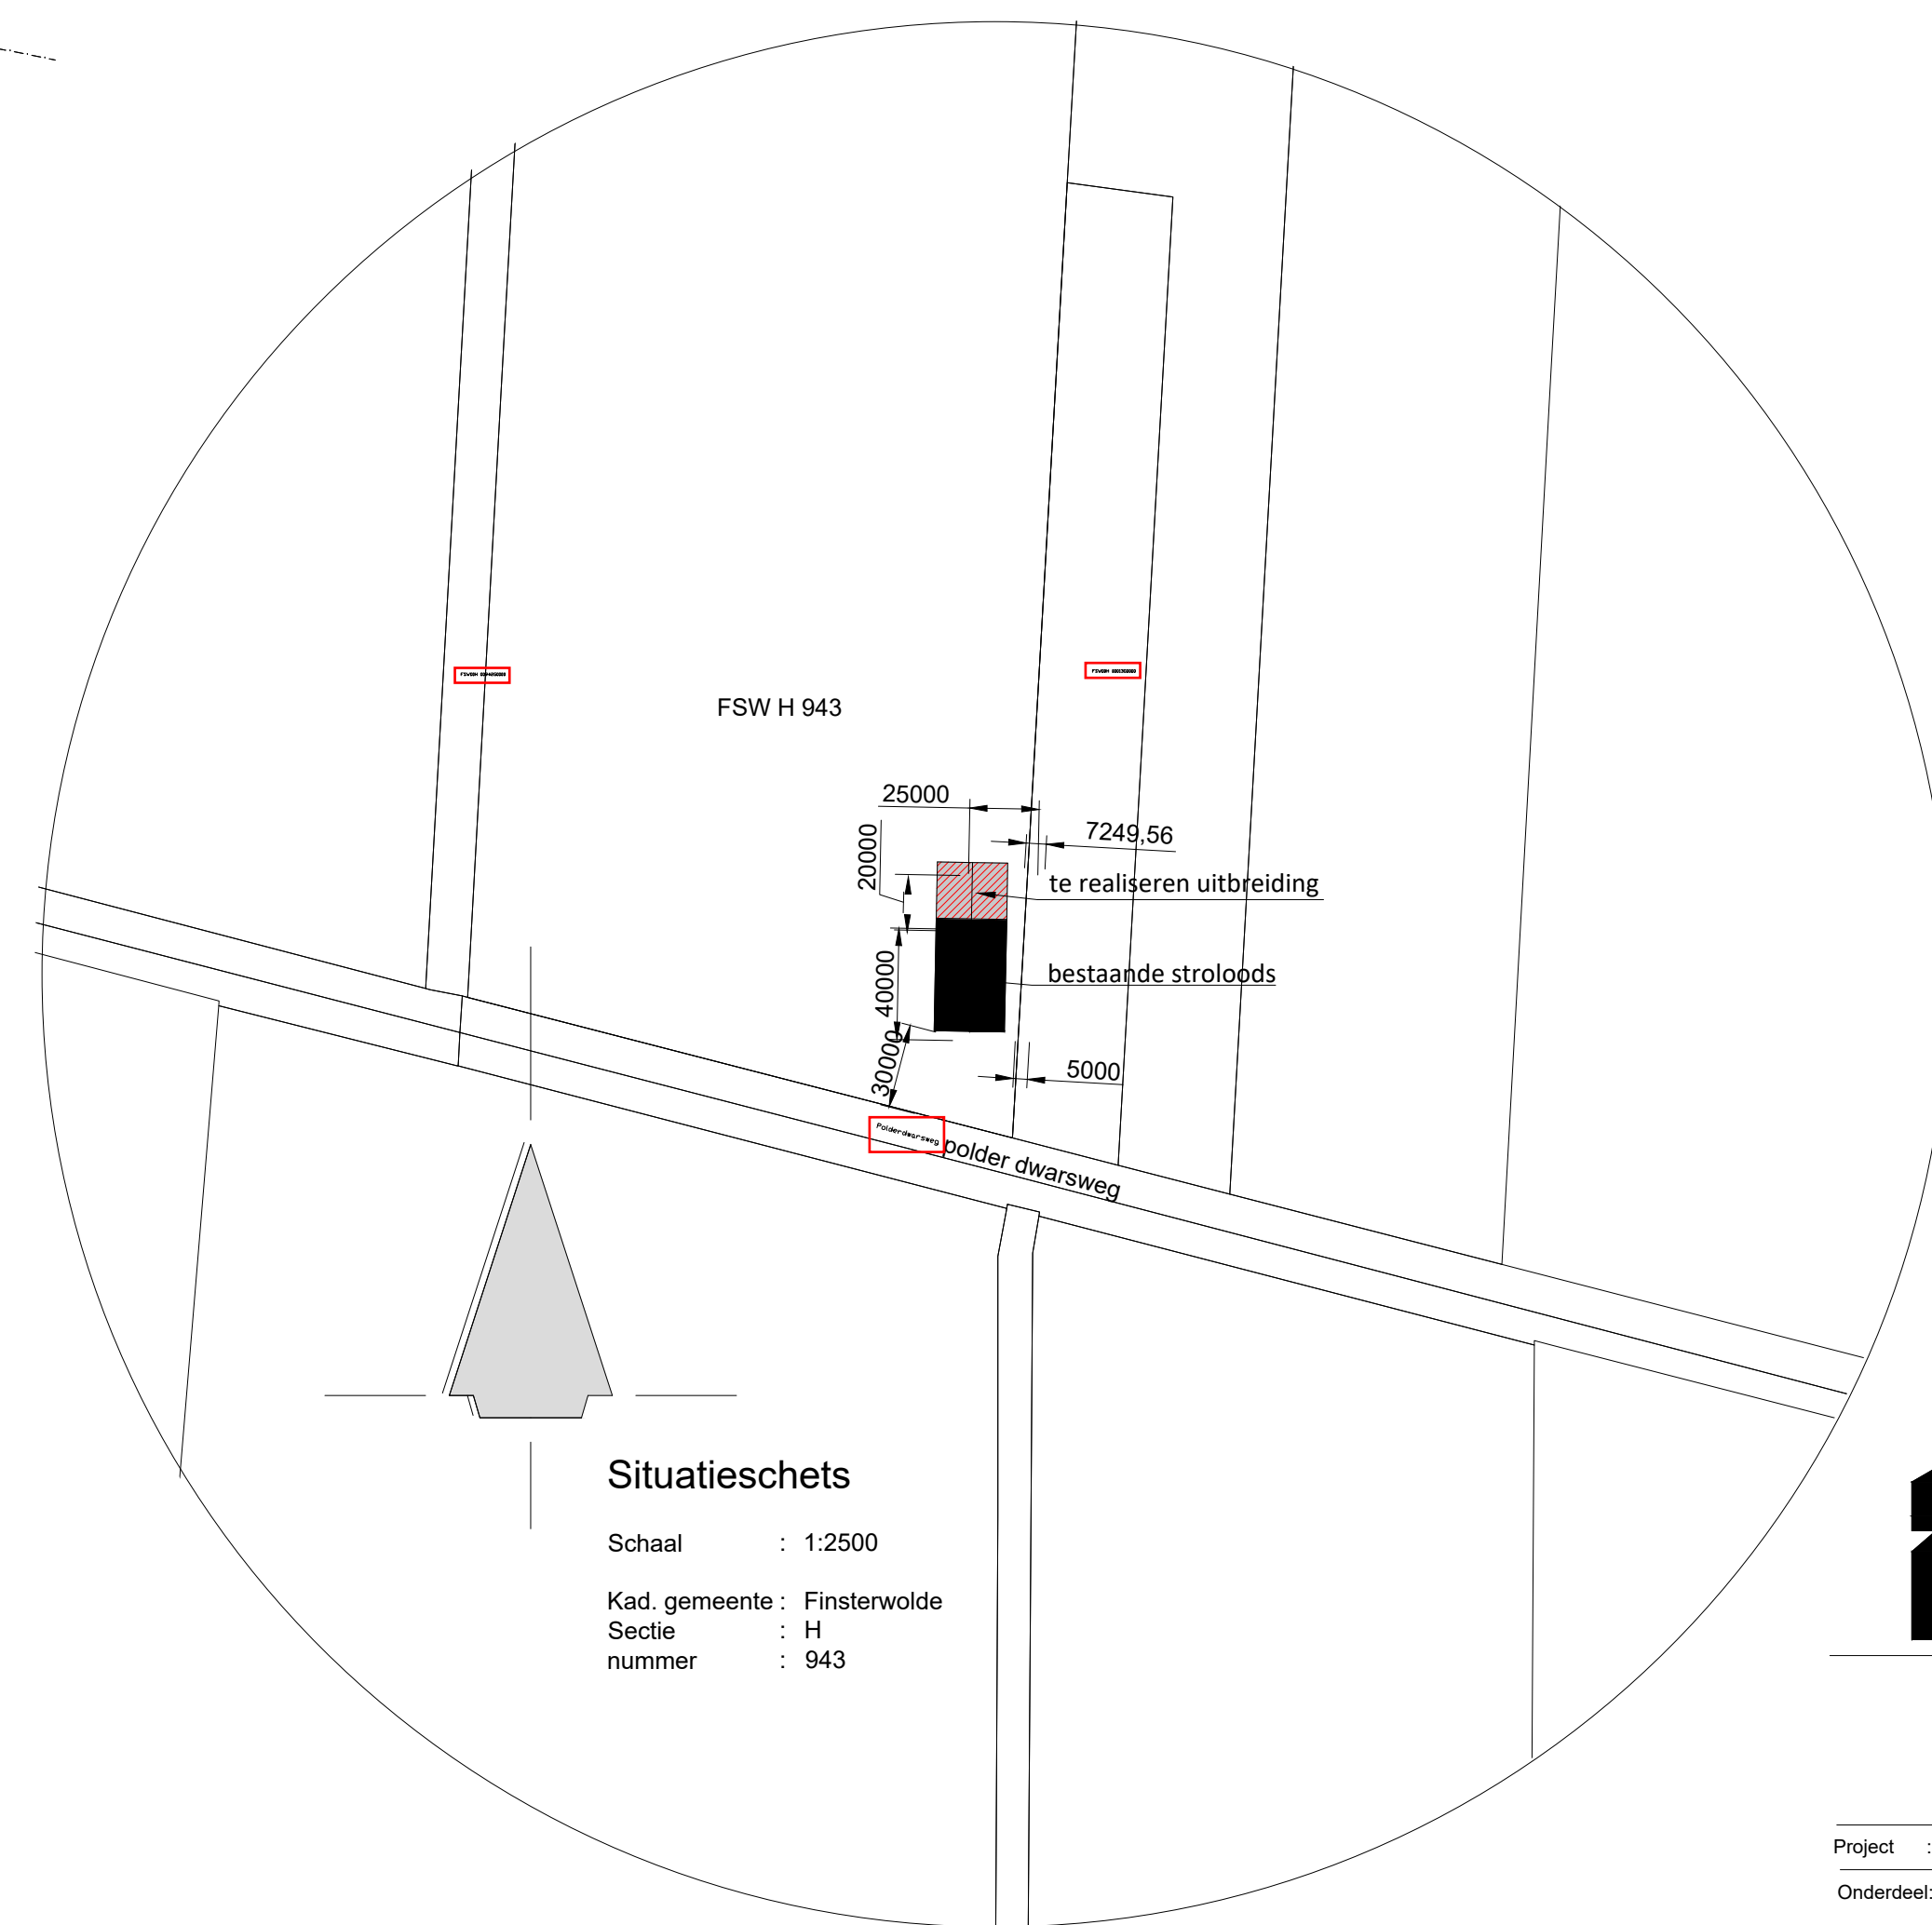
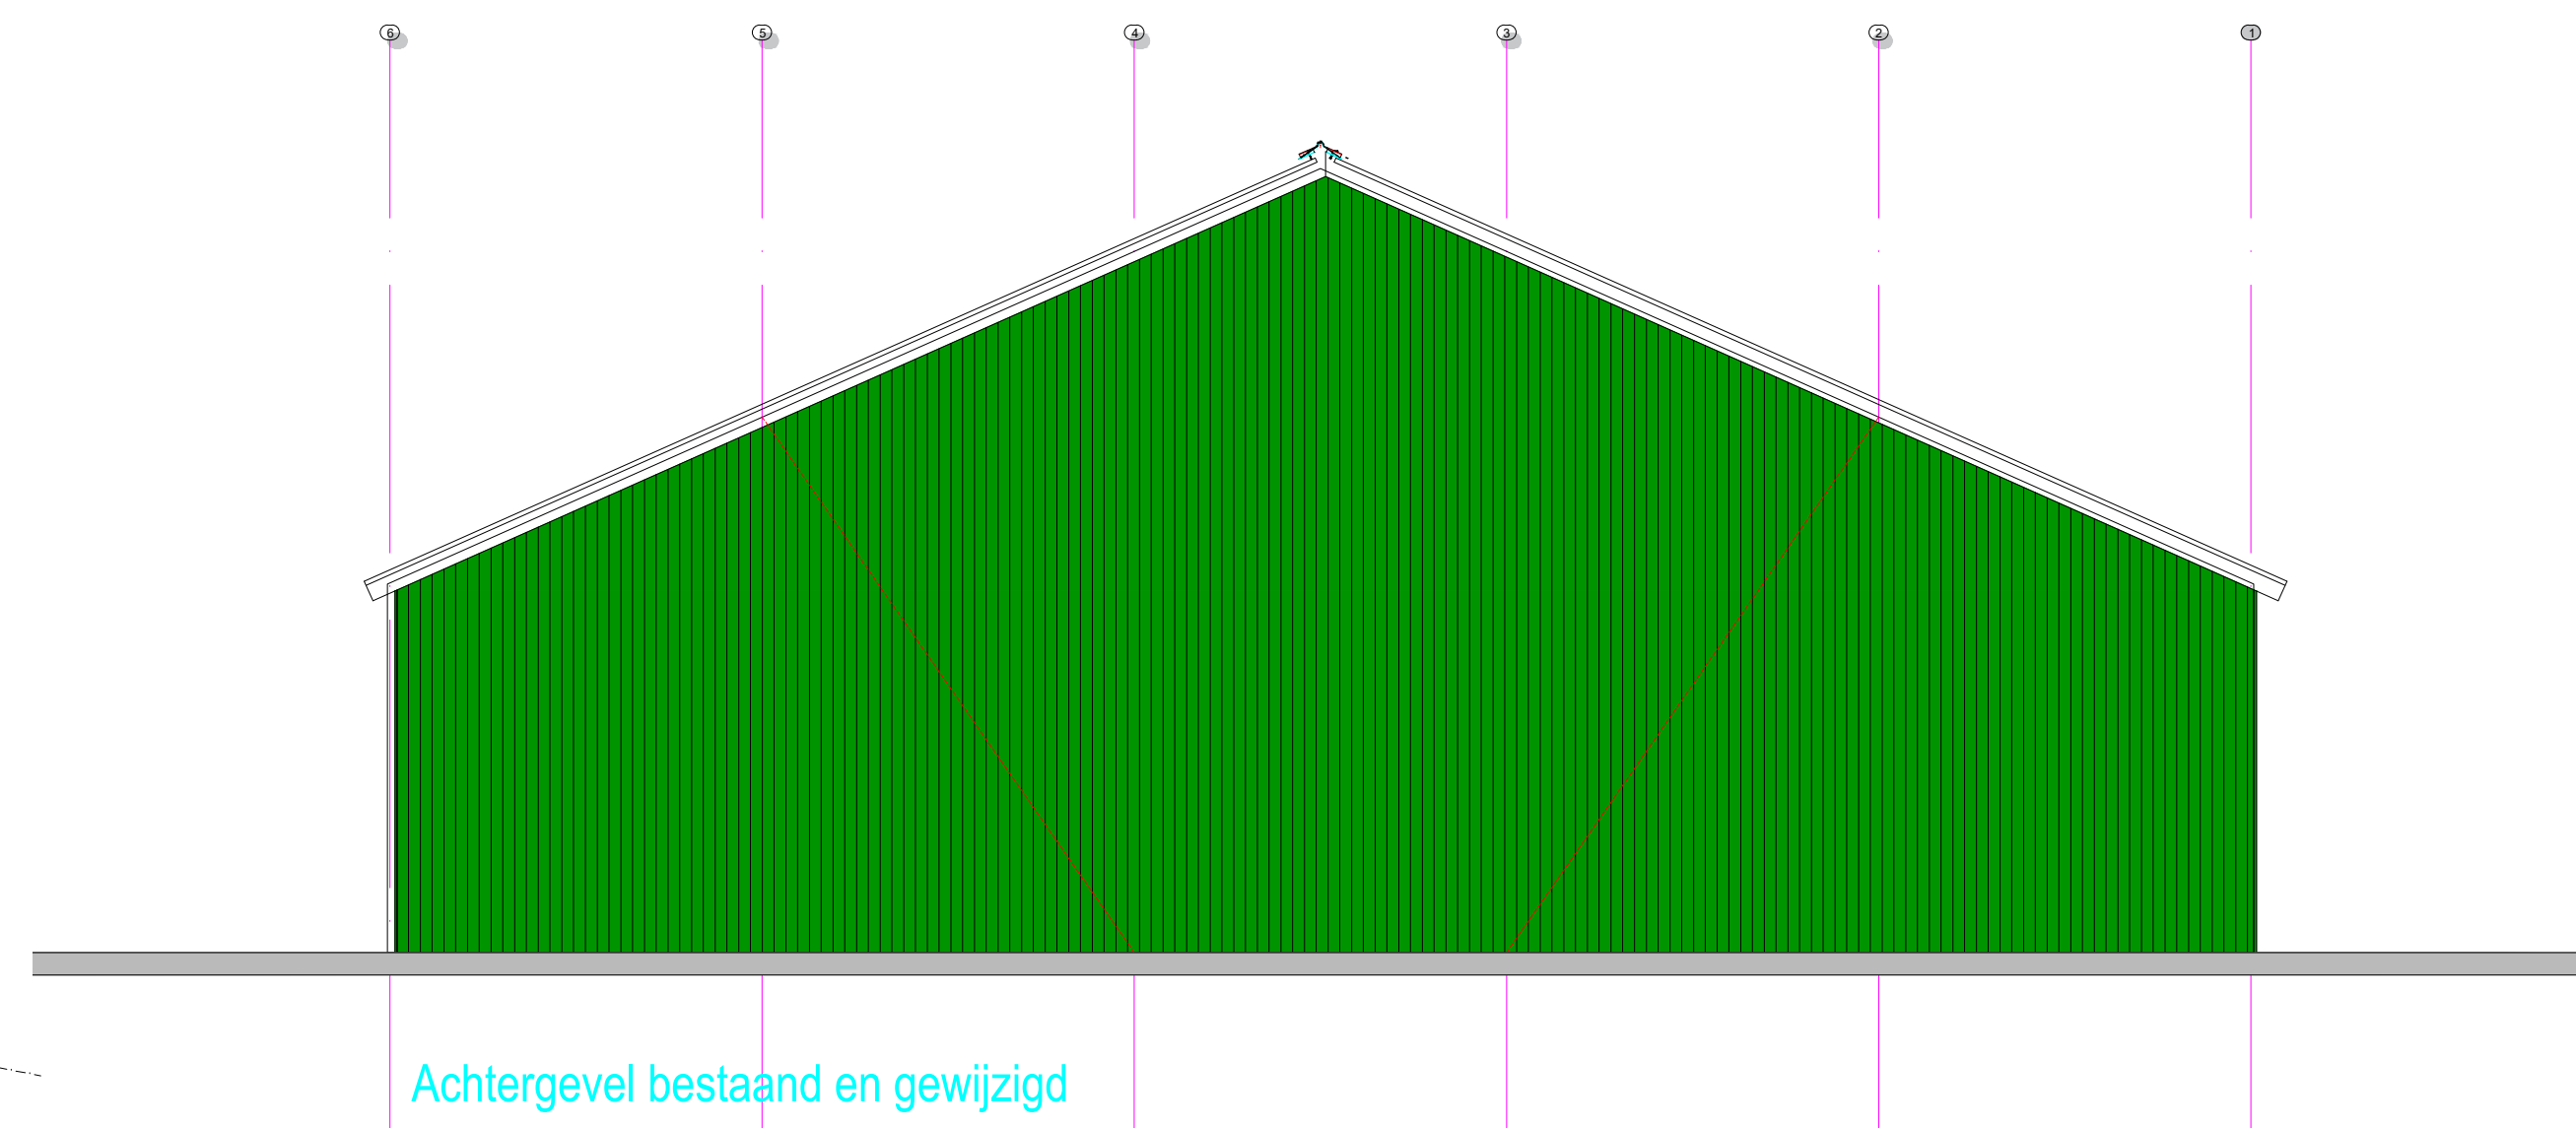
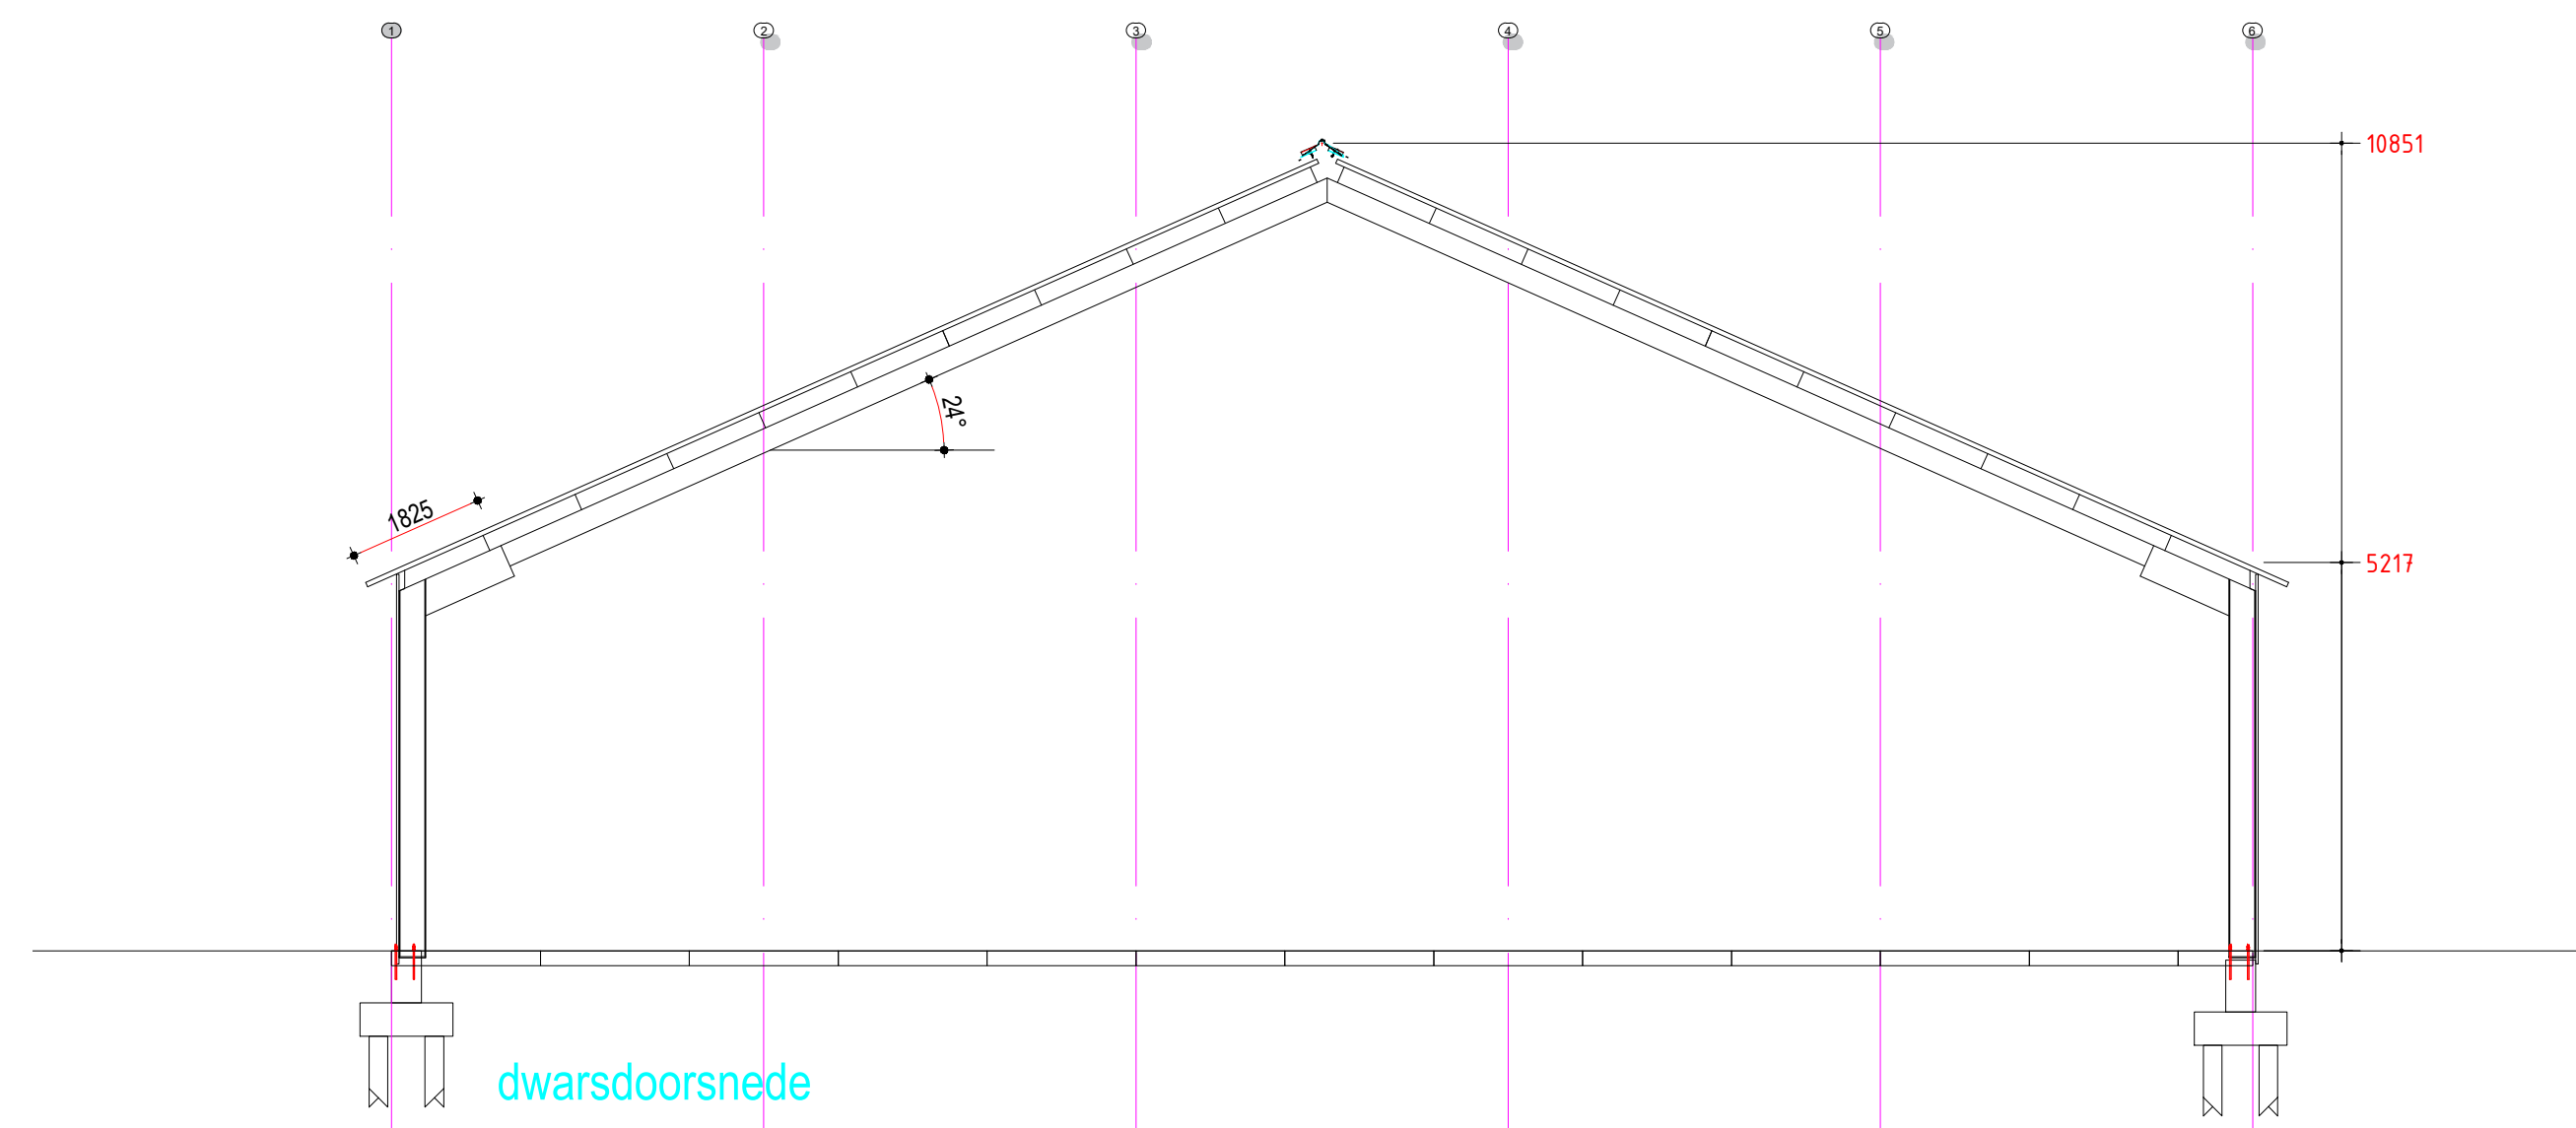
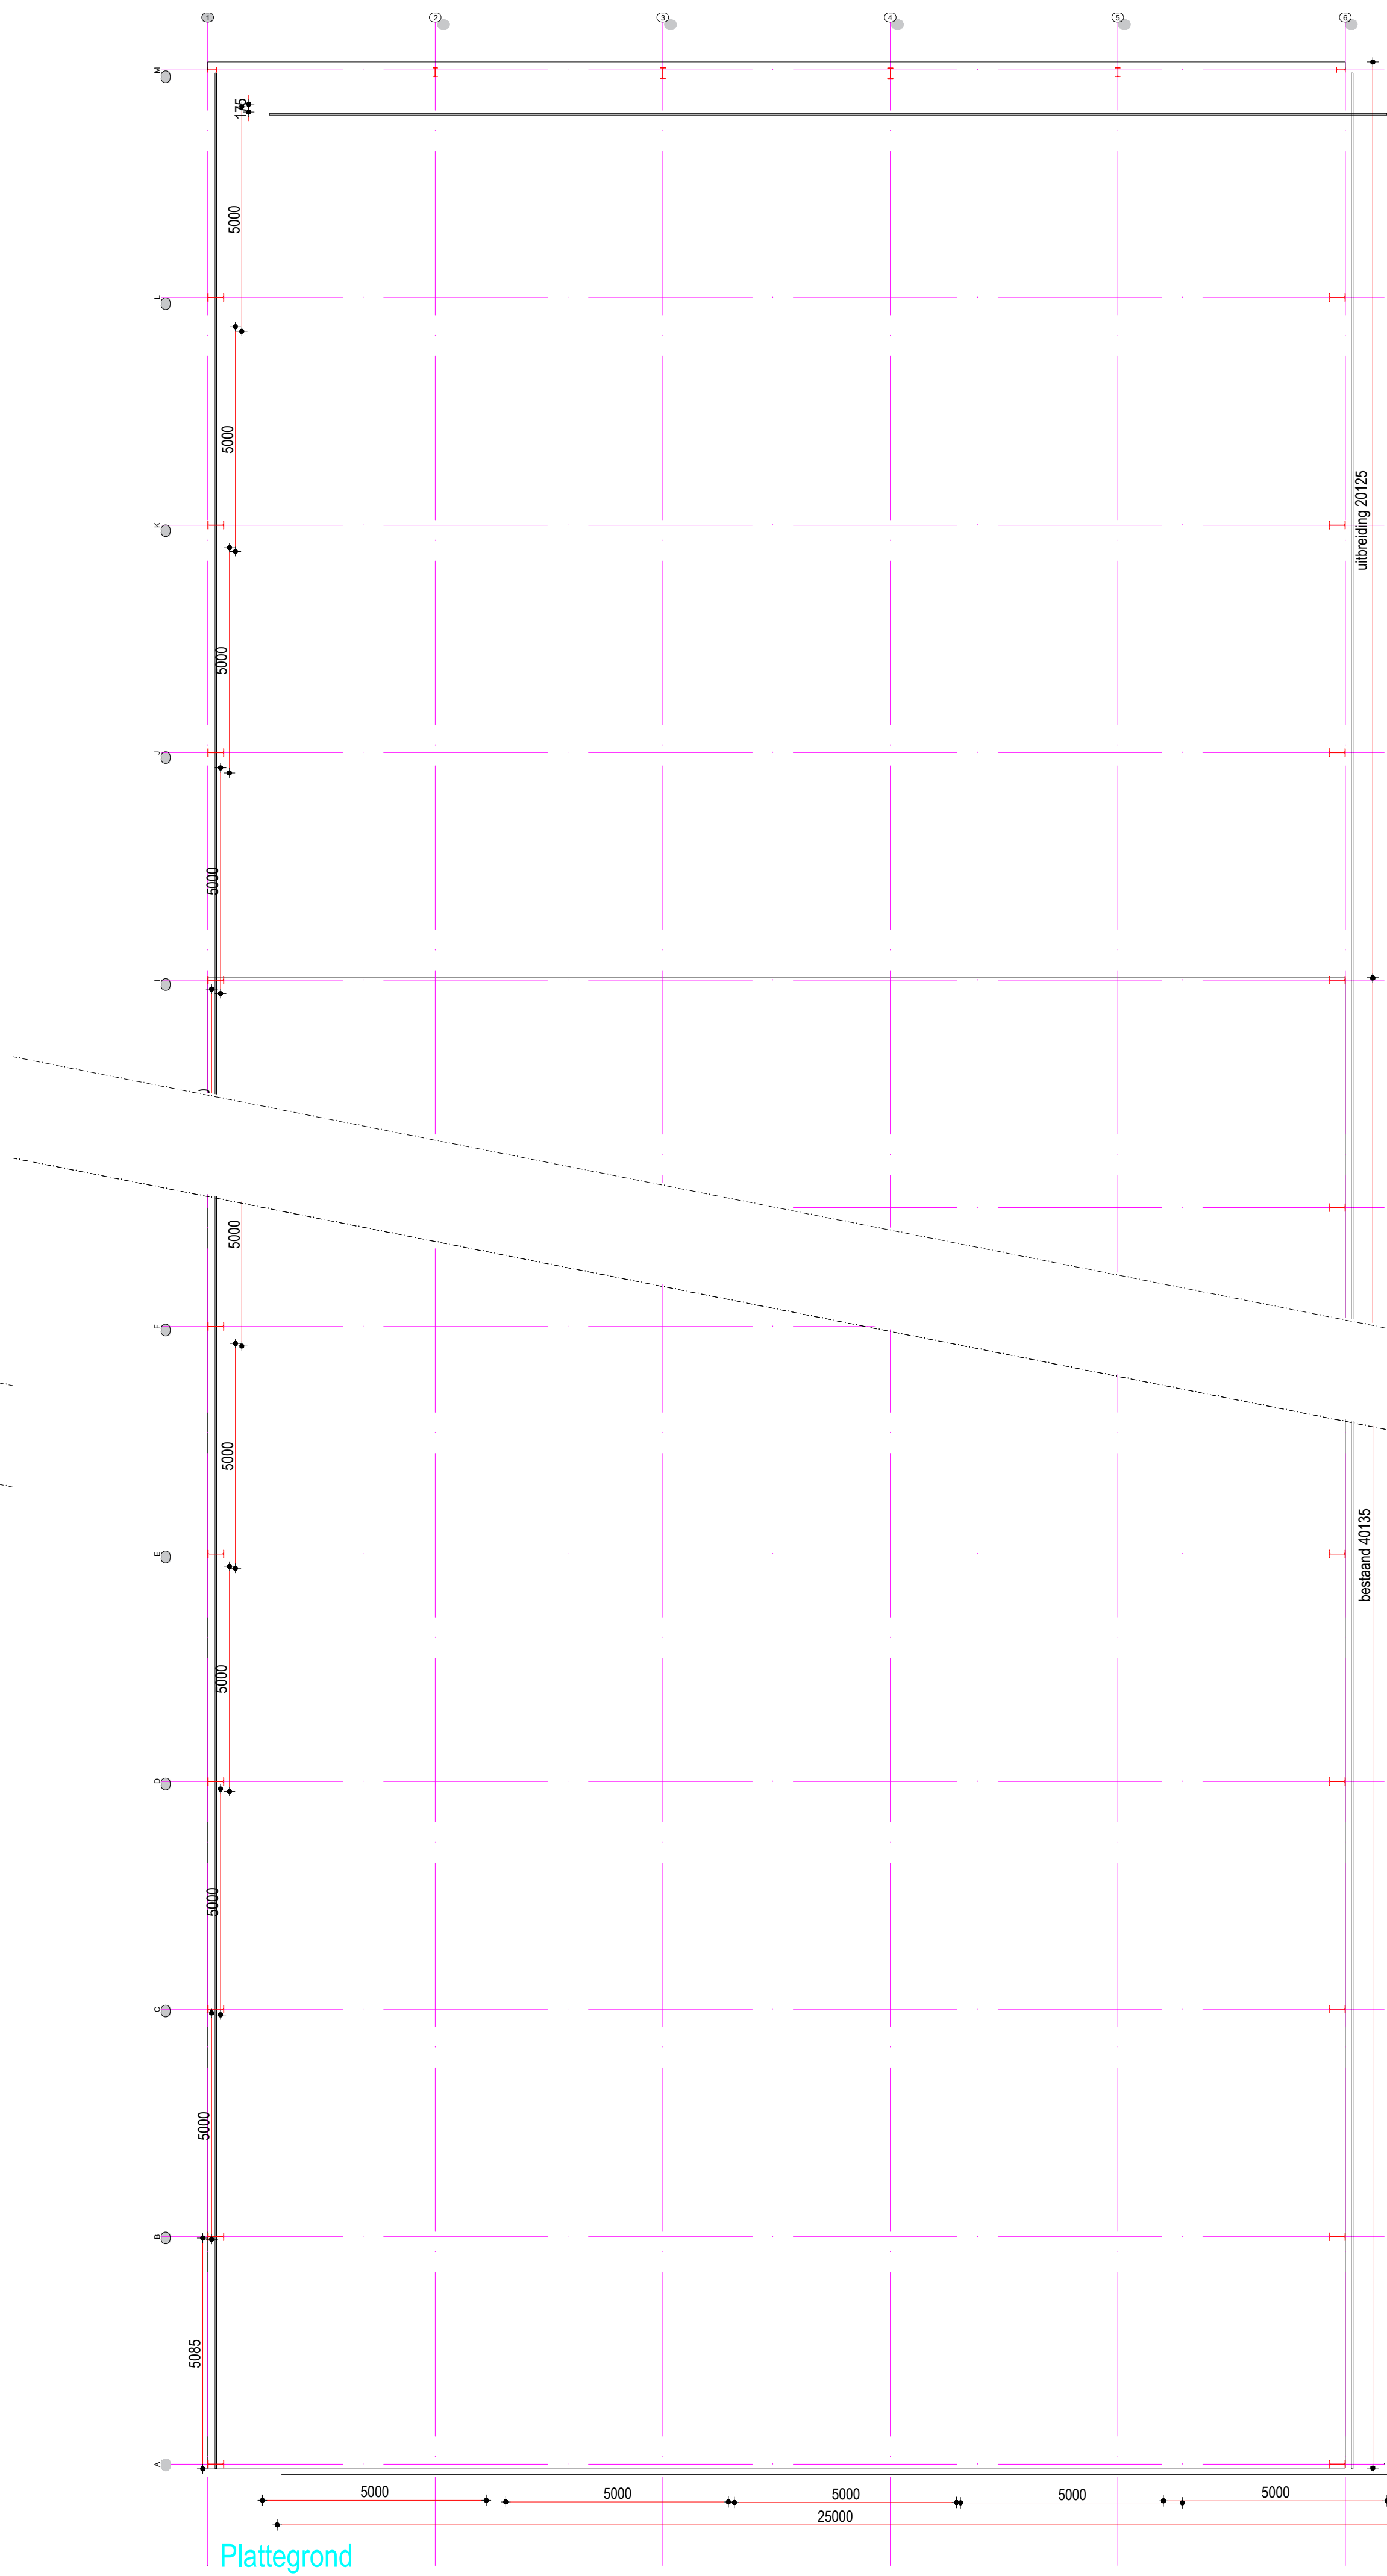
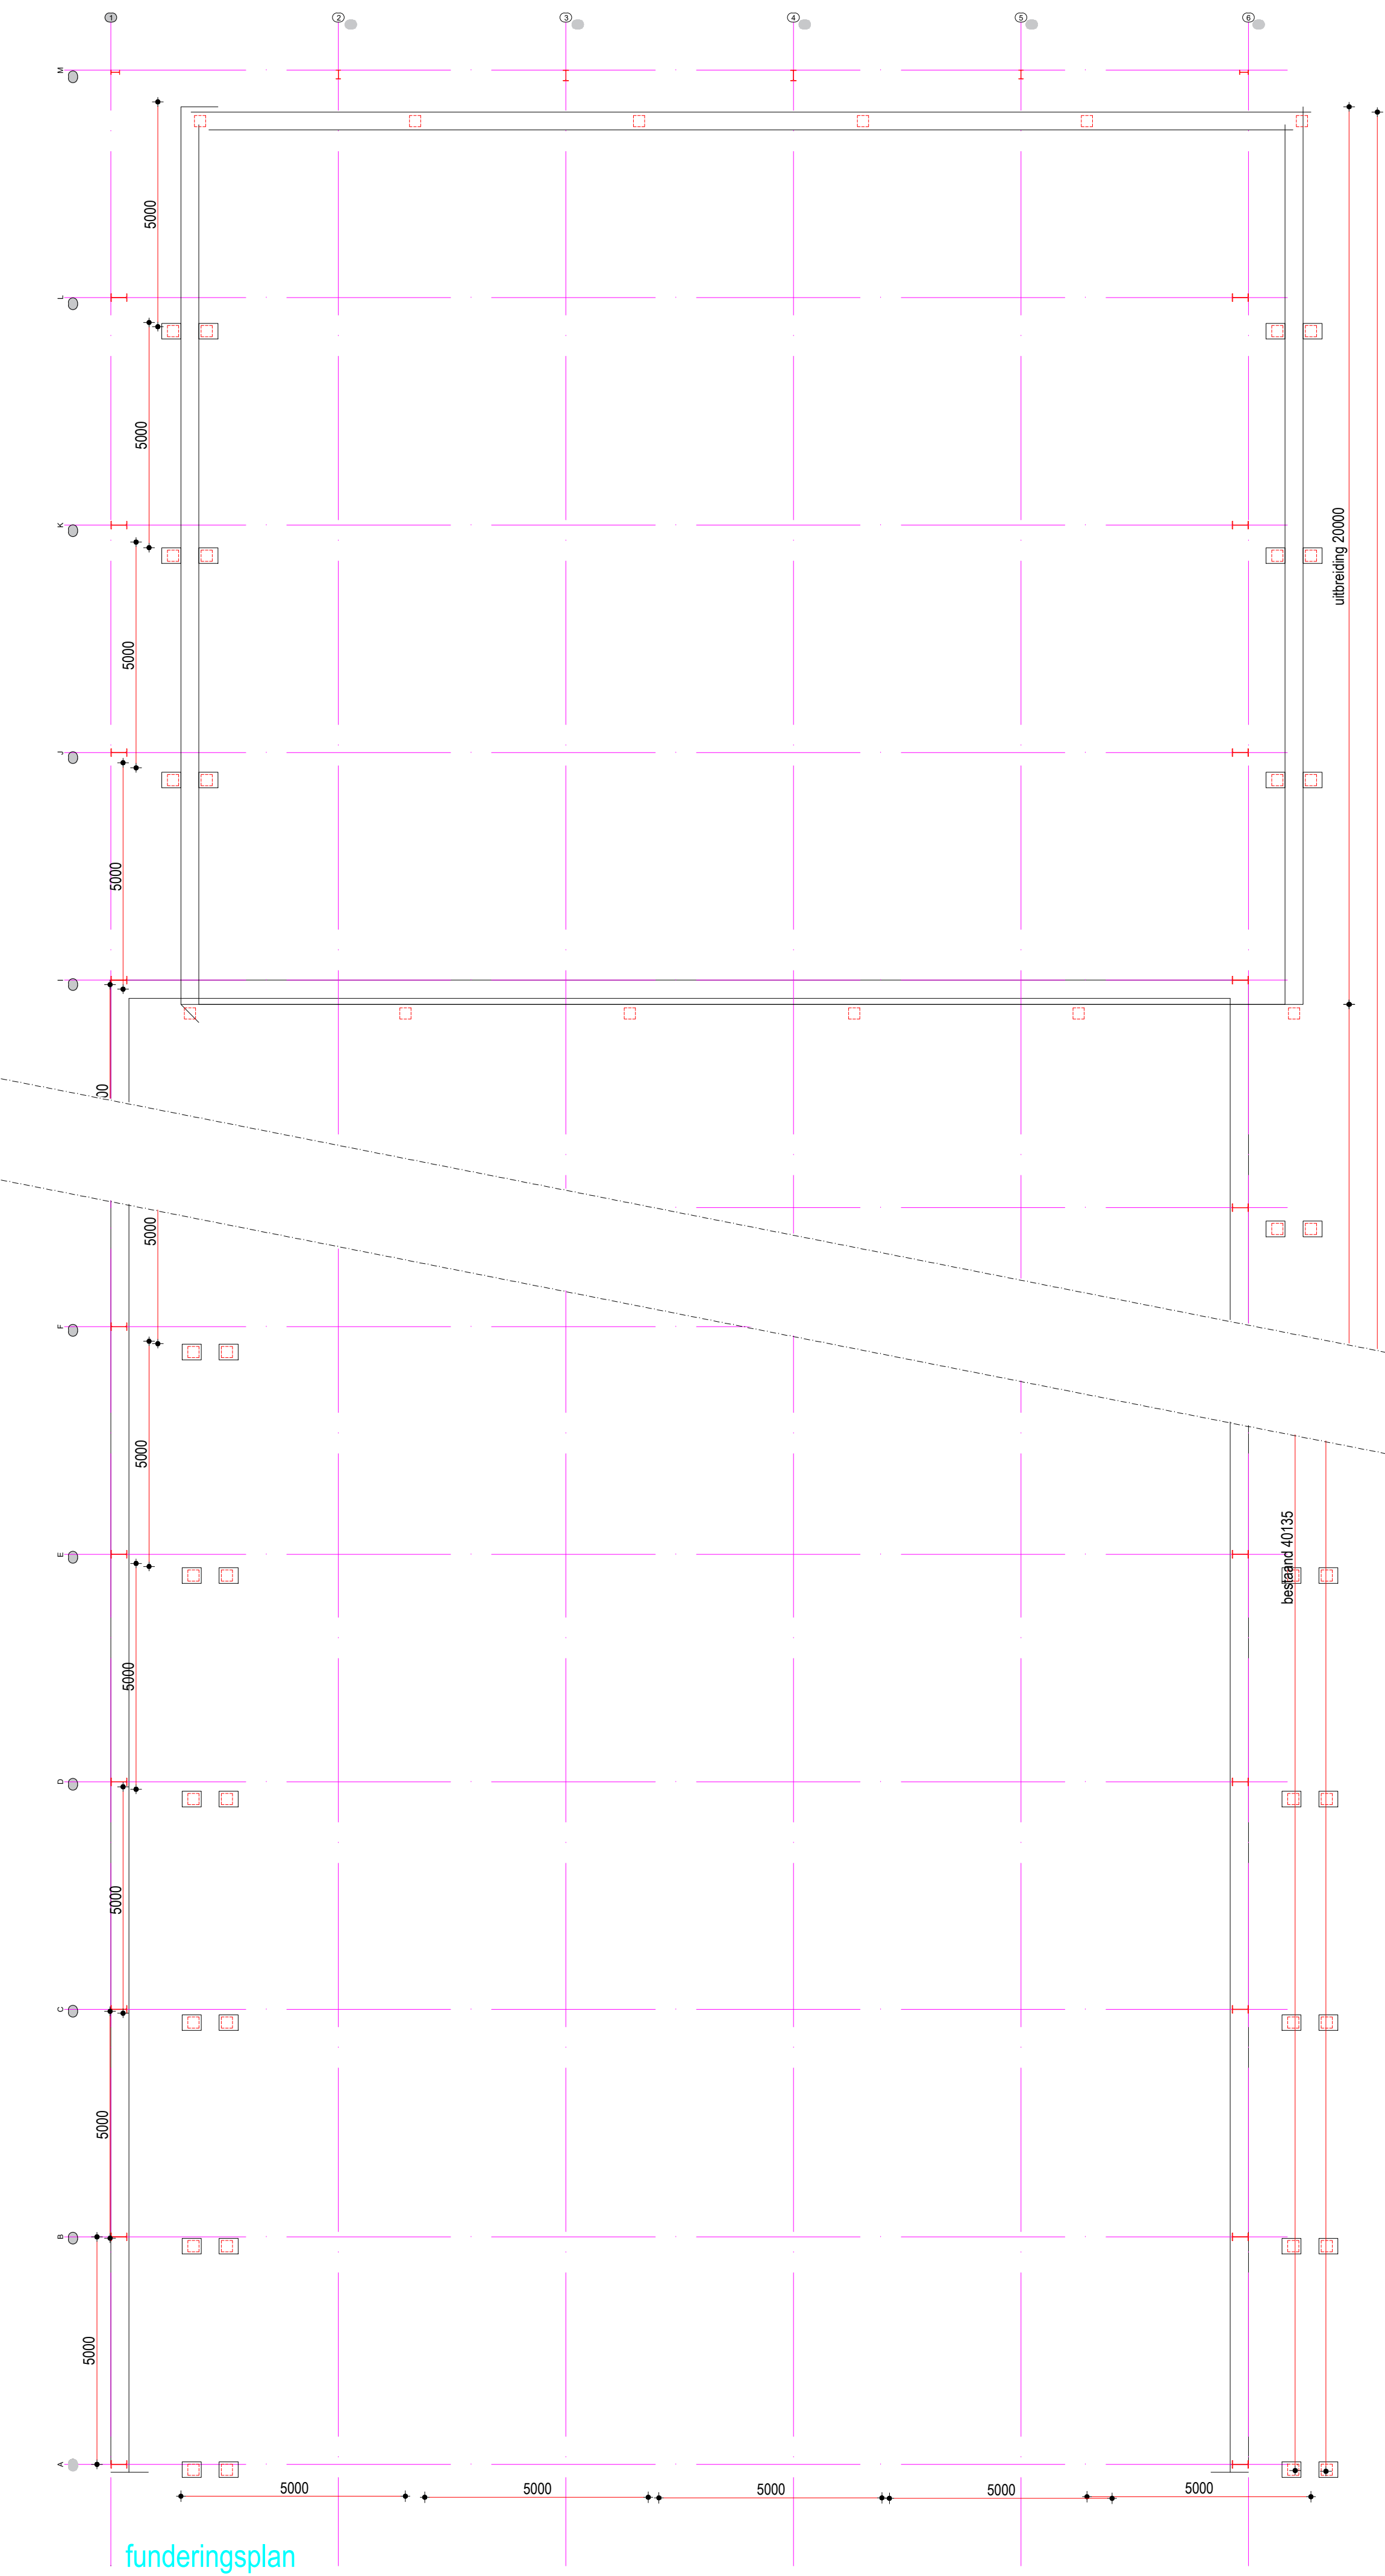
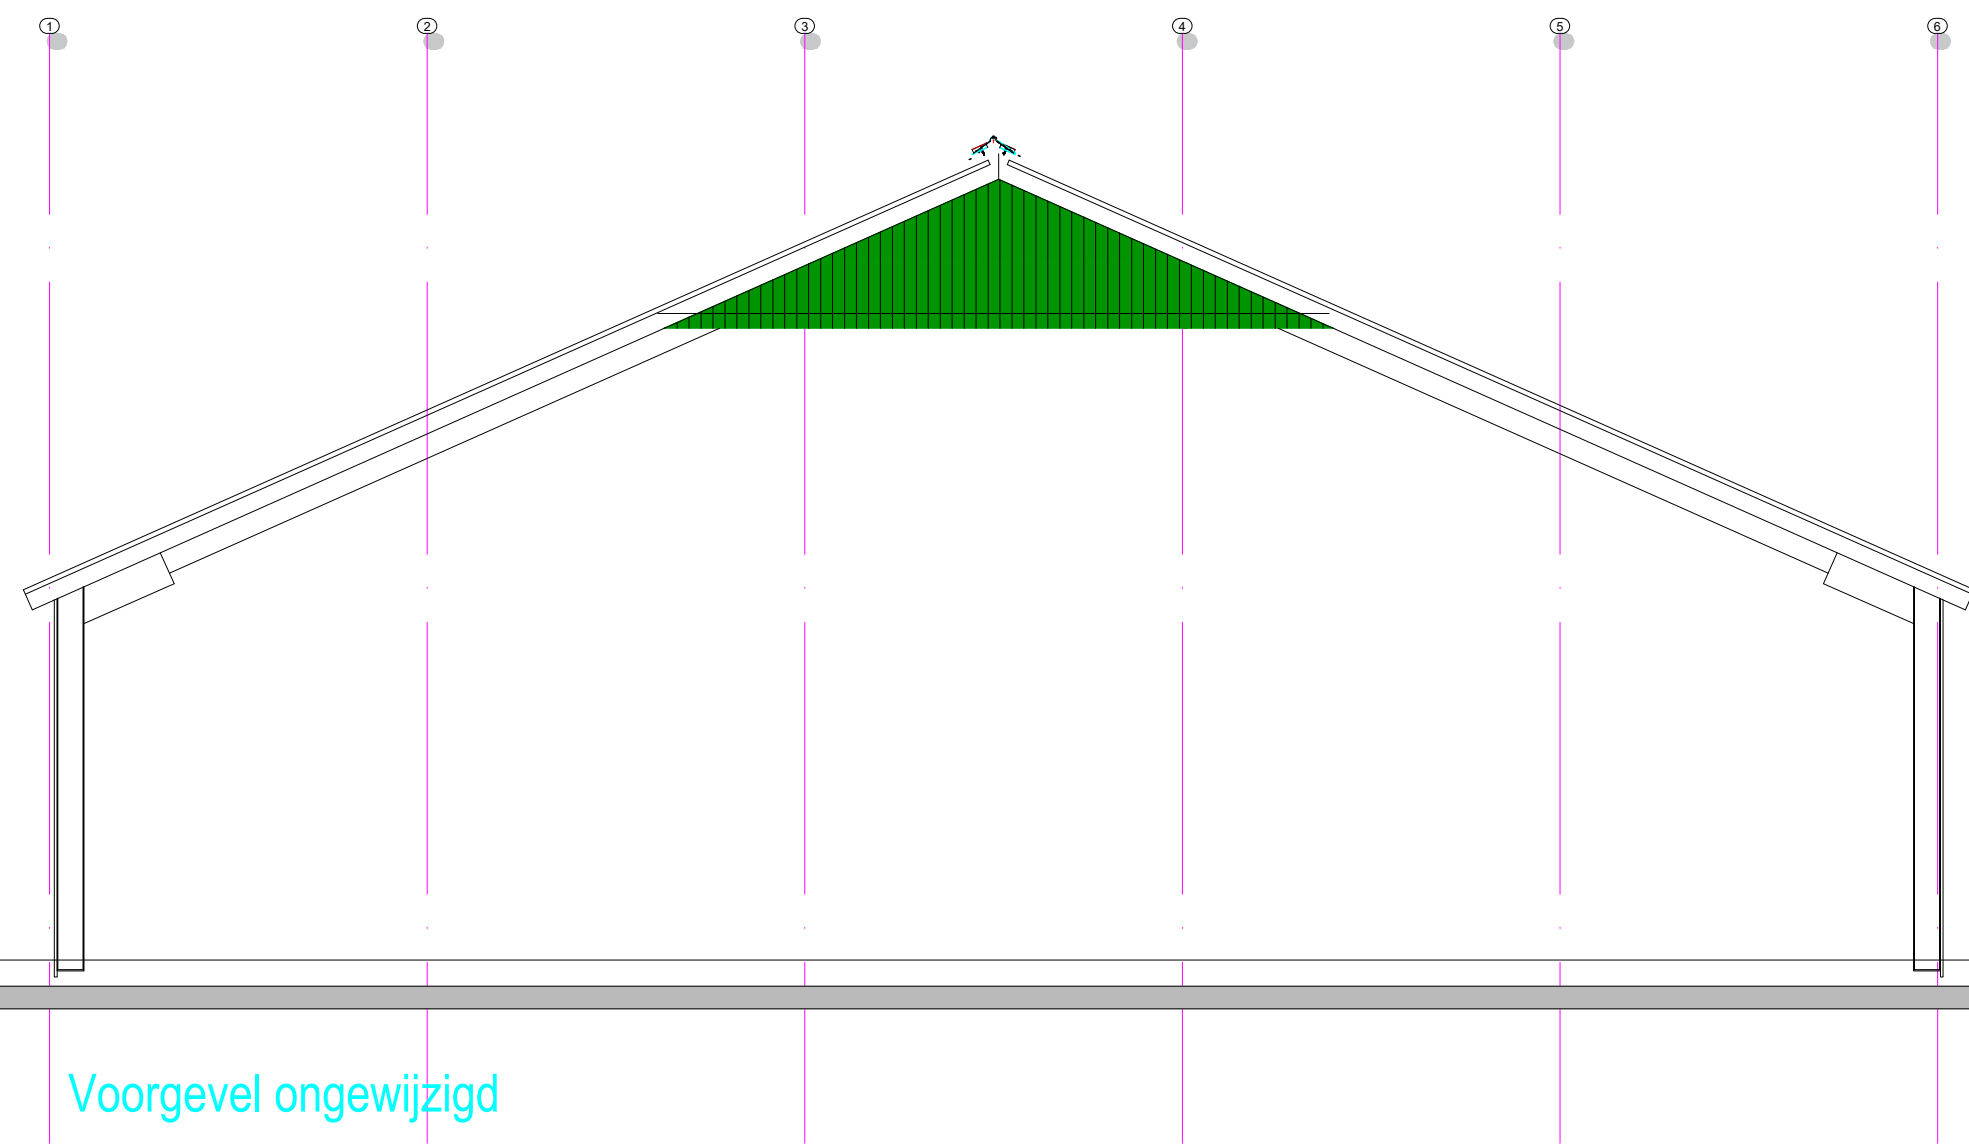


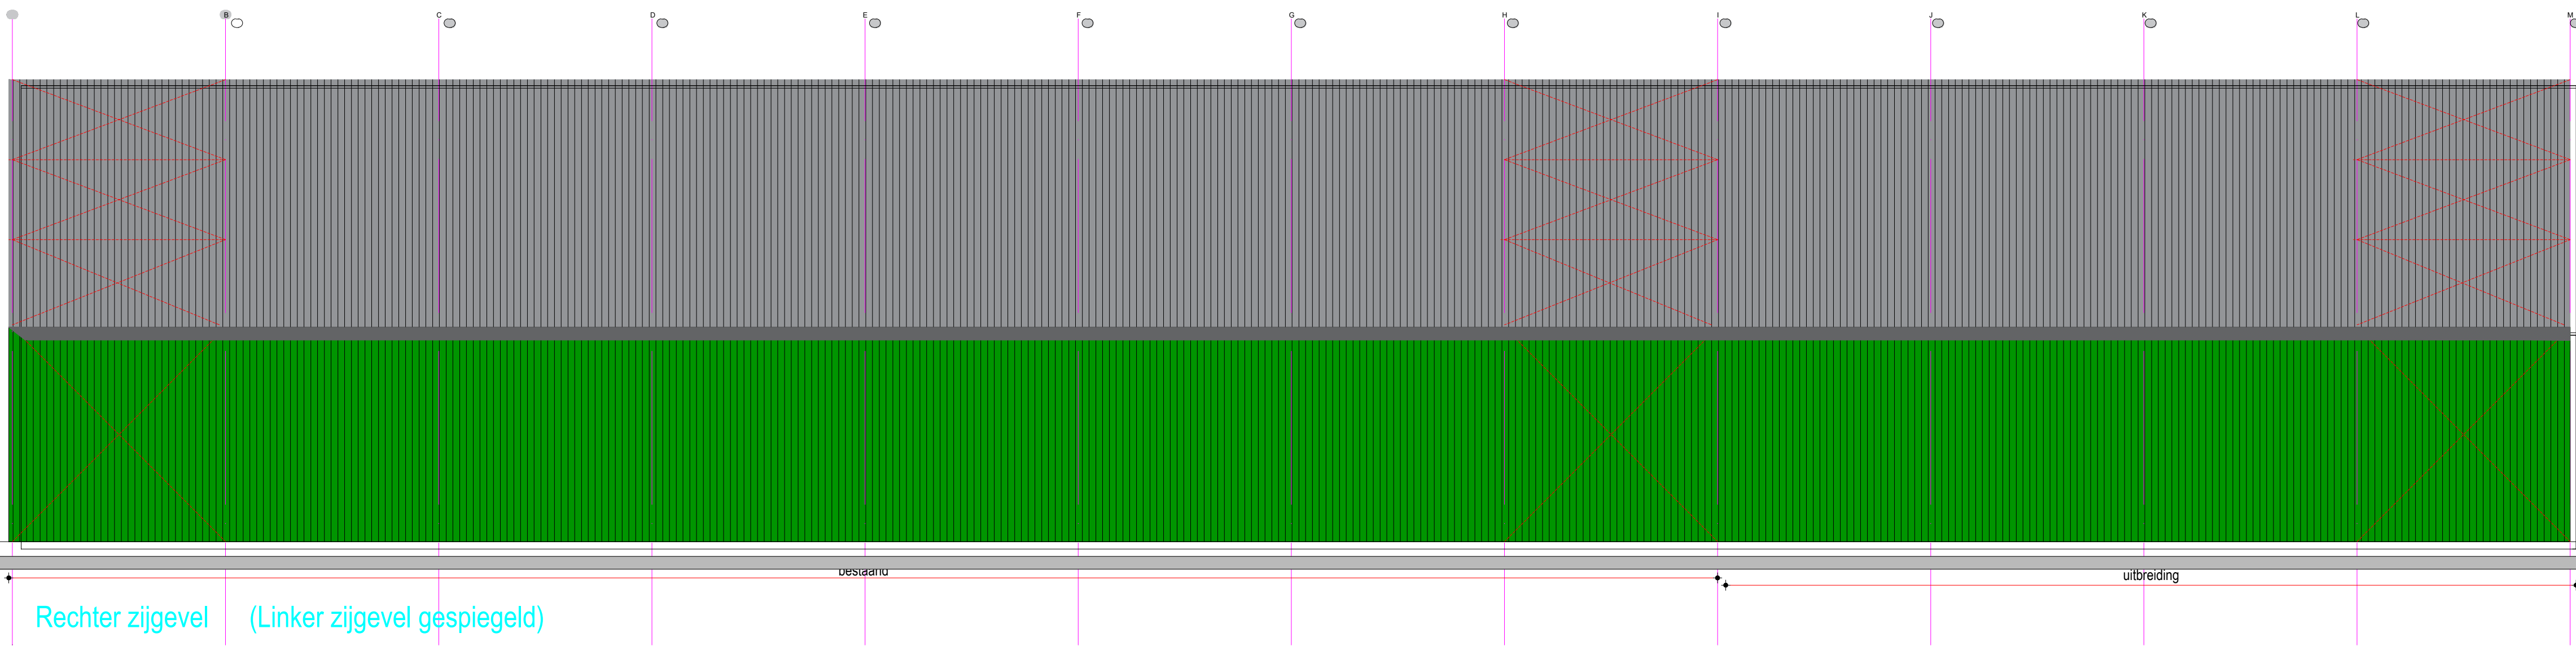

Kleur- en materiaalstaat

gevels	damwandgevelplaat	donker groen
boeien	staal	wit
dakbedekking	vezelcement golfplaat	antraciet

Constructies beton, staal en hout volgens goedgekeurde berekeningen constructeur

Brandveiligheid:
Brandveiligheid en rookproductie materialen:
materialen binnenoppervlak min. brandklasse D
materialen binnenoppervlak min. rookklasse s2
materialen buitenoppervlak min. brandklasse D

Gebouwfunctie: lichte industriefunctie

bruto vloeroppervlak	bestaand	gewijzigd
1000 m2	1500 m2	1500 m2
bruto inhoud	7753 m3	11629 m3

bebouwd oppervlak 1000 m2 1500 m2

Gebruiksoppervlak = Functiegebied = 1144 m2

brandcompartiment 1144 m2



aannemersbedrijf
heetebrij bv

Datum : 04-10-2022
Get :
Schaal : 1:100
Formaat : A0
Project nr.:
Blad nr.:
Onderdeel: **bestektekening**
B01
Meeleweg 78 7711 EP Nieuw-IJssenaar Telefoon 0529 481527 Telefax 0529 484255 E-mail info@heetebrij.nl