


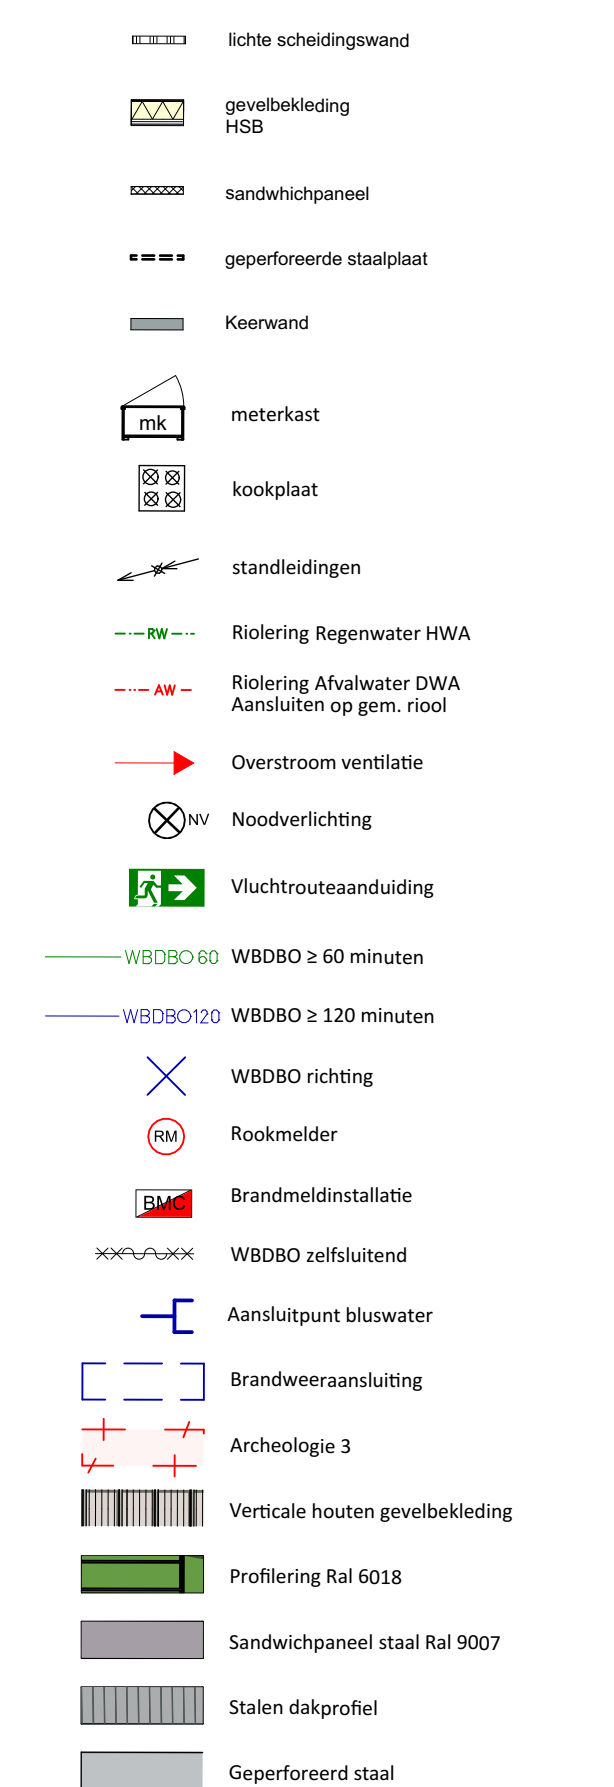











ZUIDWEST GEVEL




ZUIDWEST GEVEL TOEGANG

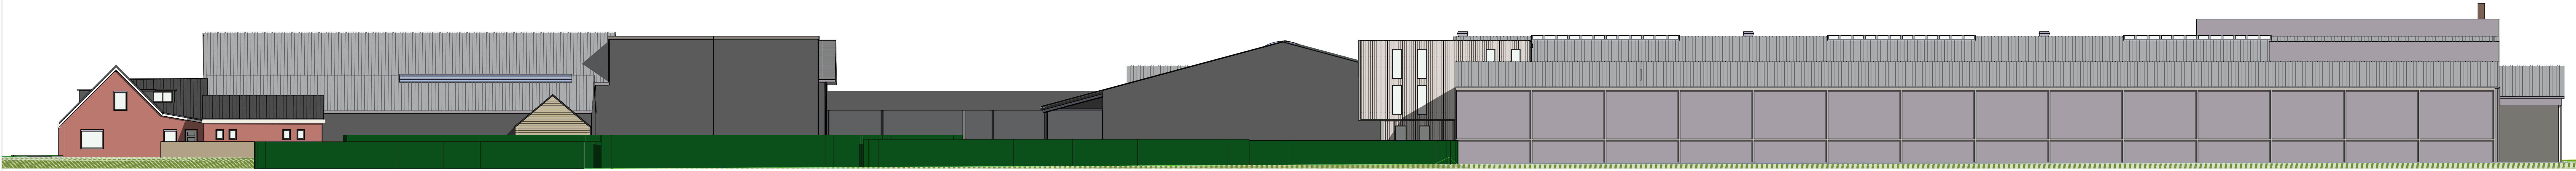

ZUIDOOST GEVEL

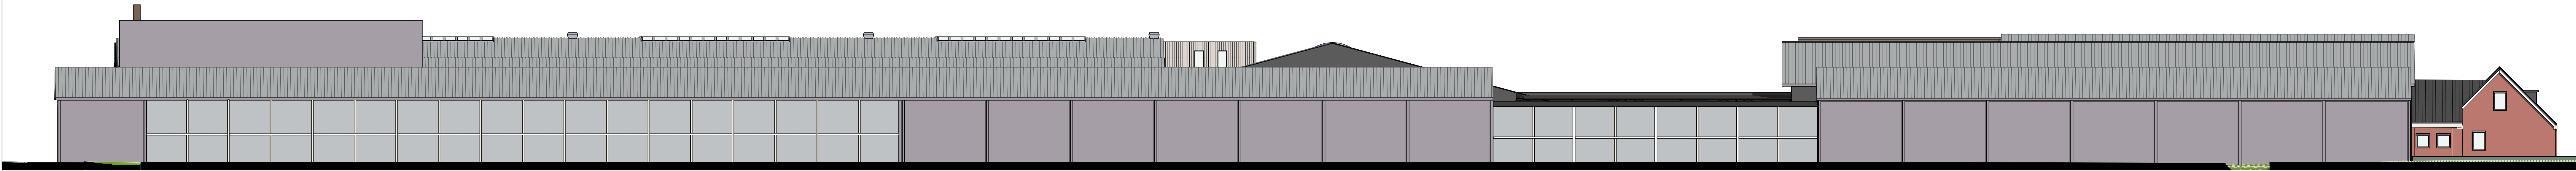

NOORDWEST GEVEL

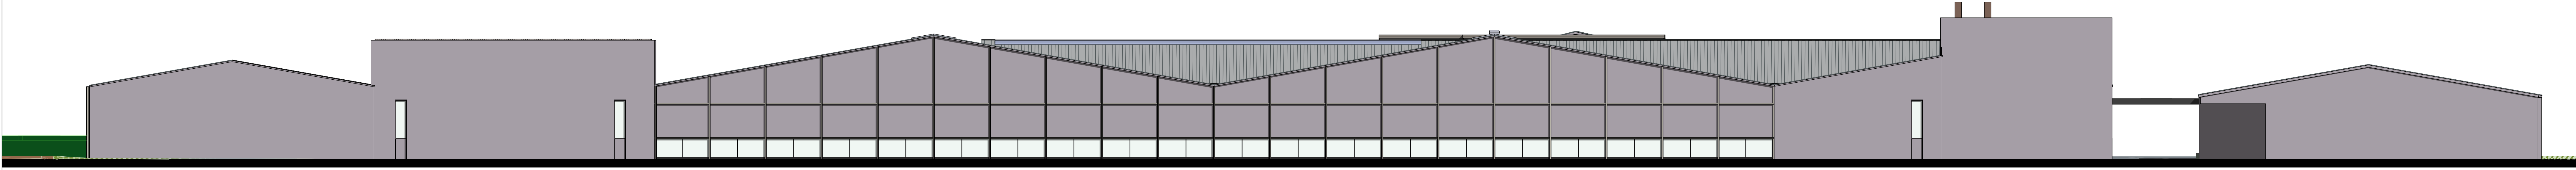

NOORDOOST GEVEL

[illegible]

-  Ichte scheidingswand
-  gewebelichte HSB
-  sandwichpaneel
-  geprofileerde staalplaat
-  Kaaswand
-  meterkast
-  kookplaat
-  standleidingen
-  Riserling Regenwater HWA
-  Riserling Afvalwater DWA
-  Afritstritten op gem. raad.
-  Overstroom ventilatie
-  Noodverlichting
-  Vuchttoerenaanduiding
-  WBSBO > 60 minuten
-  WBSBO > 120 minuten
-  WBSBO richting
-  Rookenmelder
-  Brandmeldinstelling
-  WBSBO zelfuitlozend
-  Aansluitpunt bluswater
-  Brandverrekening
-  Anbieding 3
-  Verticale houten gewebelichte
-  Profilering Ral 6018
-  Sandwichpaneel staal Ral 9007
-  Stalen dakprofiel
-  Geprofileerd staal