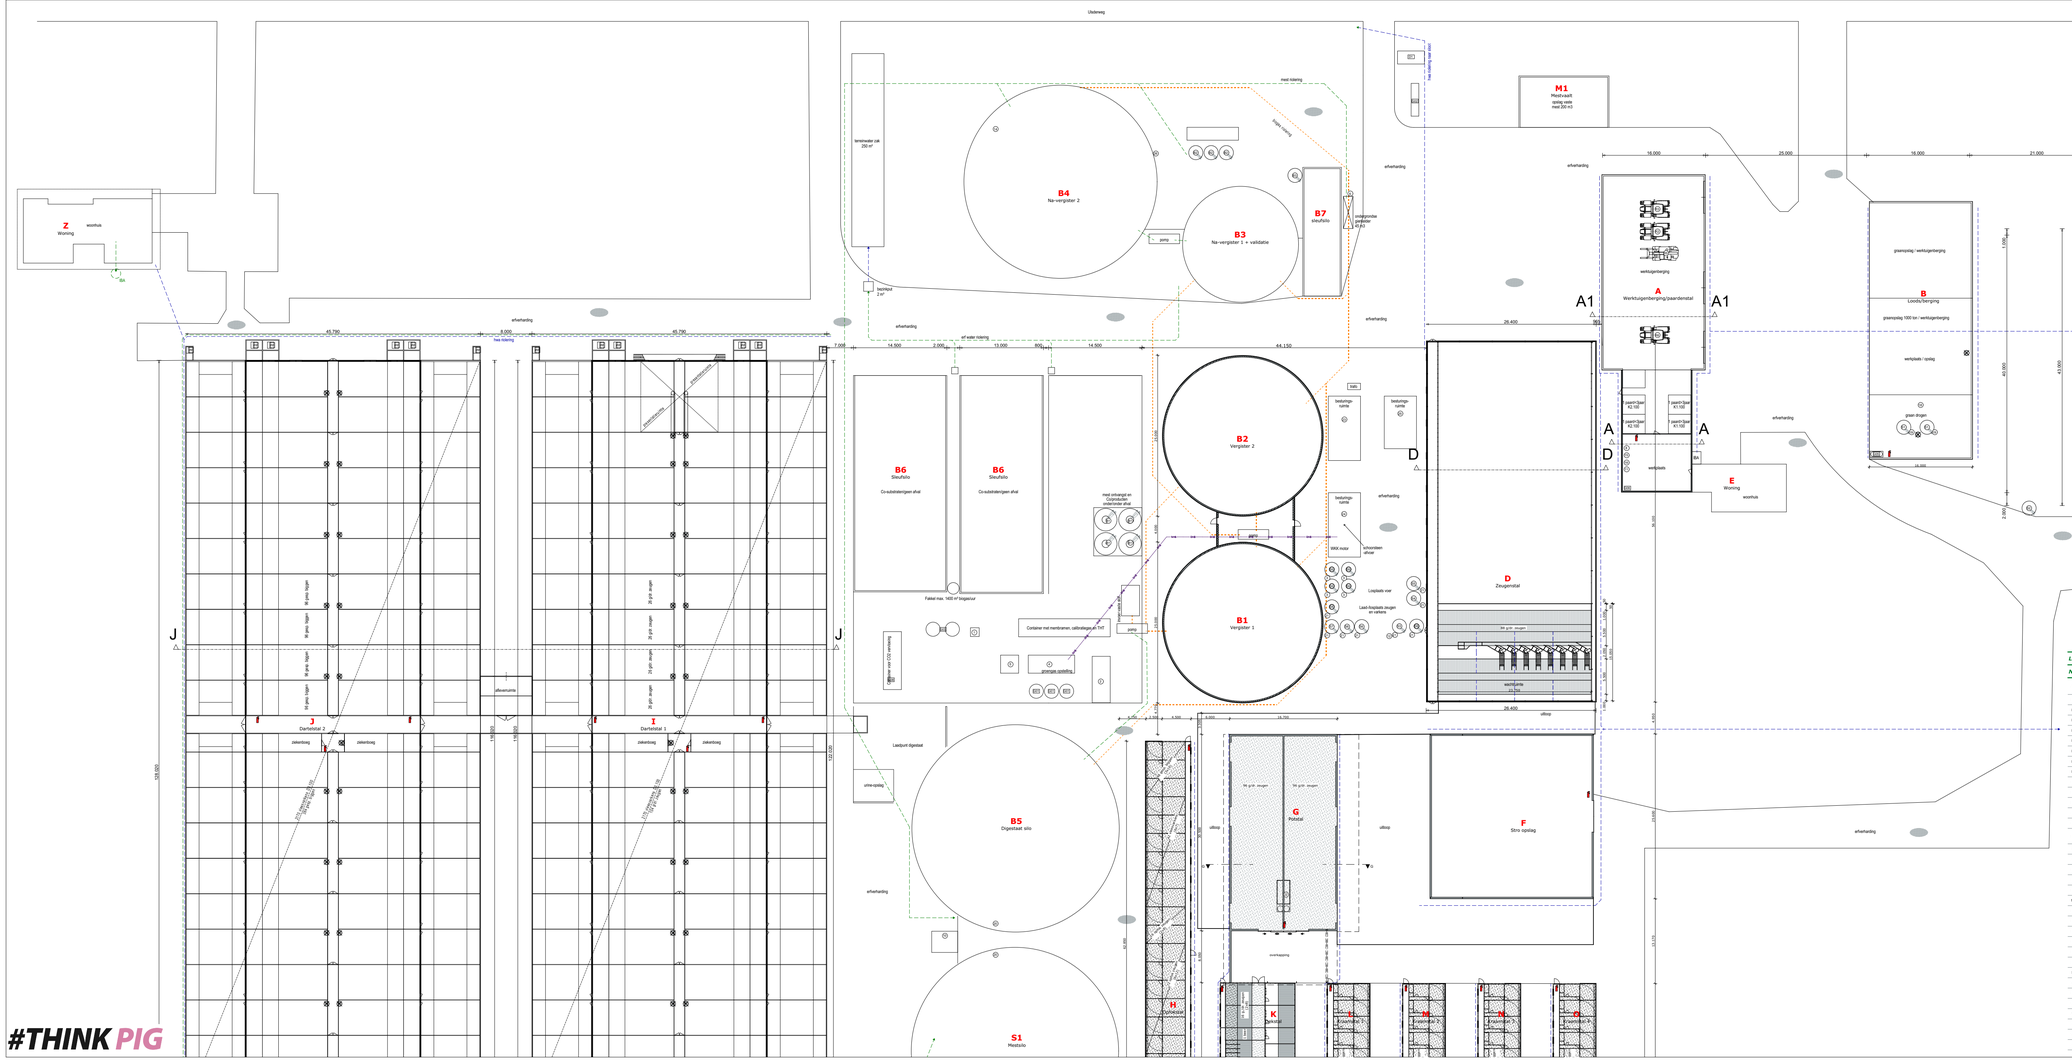

Legenda gebouwen

NR	Benaming	Dier aantallen	RAV-code	m3 opslag mest
A	Werktuigenberging/paardenstal	2 paarden + 1 paal 2 paarden + 1 paal	A 1.100 A 1.100	
B	Loods/berging			
B1	Vergister 1			4500 m^3
B2	Vergister 2			4500 m^3
B3	Na-vergister 1 + validatie			1800 m^3
B4	Na-vergister 2			4200 m^3
B5	Digestaat silo			5800 m^3
B6	Sleufsilo			
B7	sleufsilo			
C	Stro opslag/werktuigen berging			
D	Zeugenstal	88 gdd: zeugen	D 1.3.100	1000 m^3
E	Woning			
F	Stro opslag			
G	Potatat	192 gdd: zeugen	D 1.3.100	800 m^3
H	Ophetsilo	108 opfokkoeien 42 vleeskalveren 108 gdd: zeugen	D.3.100 D.3.100 D.3.100	
I	Dierfetstal 1	2170 vleeskalveren 104 gdd: zeugen	D.3.100 D.1.3.100	2500 m^3
J	Dierfetstal 2	2170 vleeskalveren 104 gdd: zeugen	D.3.100 D.1.3.100	2500 m^3
K	Dekstal	52 gdd: zeugen 1 dekbeer	D 1.3.100 D 2.100	142 m^3
L	Kraanstal 1	120 gesp. ligger	D 1.1.100	
M	Kraanstal 2	120 gesp. ligger	D 1.1.100	
M1	Mestcraak			200 m^3
N	Kraanstal 3	120 gesp. ligger	D 1.1.100	
O	Kraanstal 4	120 gesp. ligger	D 1.1.100	
P	Kraanstal 5	20 kraamzeugen	D 1.2.100	
Q	Kraanstal 6	20 kraamzeugen	D 1.2.100	
R	Kraanstal 7	20 kraamzeugen	D 1.2.100	
S	Kraanstal 8	20 kraamzeugen	D 1.2.100	
S1	Mestsilo			5800 m^3
T	Kraanstal 9	20 kraamzeugen	D 1.2.100	
U	Kraanstal 10	20 kraamzeugen	D 1.2.100	
V	Kraanstal 11	20 kraamzeugen	D 1.2.100	
W	Kraanstal 12	4 kraamzeugen 190 gesp. ligger	D 1.2.100 D 1.1.100	
X	Kraanstal 13	240 gesp. ligger	D 1.1.100	
Y	Weetzaalg			1500 m^3
Z	Woning			

Renvooi

NR	Symbool	Benaming	Aantal	Vermogen /inhoud
Apparatuur				
1		Compressor	1	185.00 kw
2		Compressor	1	200.00 kw
3		Starter	8	6.75 kw
4		Geiziger	1	
5		Chiller	1	
6		Pompunit	1	7.00 kw
7		Electrische pomp op diesefiere	1	5.50 kw
8		Diverse handgereedschappen	1	12.3 kw
9		Voertrechter	1	4.00 kw
10		Mobiele mestschuiter	1	4.00 kw
11		Hogedrukreiniger	1	5.00 kw
12		Mikro 5.k.v. kedverkoeling	1	1.10 kw
13		Bijspeenmeger	1	0.00 kw
14		Weer	1	16.00 kw
15		Compressor	2	15.00 kw
16		Laaspanel	1	28.20 kw
17		Bijpoot pomp	2	0.85 kw
18		Graandroger	1	3.70 kw
19		Voerpot	2	2.20 kw
20		Roerder	2	30.00 kw
21		Voerpot	18	0.00 kw
22		Stroverder	1	00 pk
23		WKK installatie nat. ventilatie 250 mm	1	374.00 kw
24		WKK installatie nat. ventilatie 250 mm	1	280.00 kw
25		WKK installatie nat. ventilatie 250 mm	1	595.00 kw
26		Pompunit	1	4.00 kw
Diverse				
2+		Kalversrijstalplaats	1	
HB		Hakblokker	40	
PP		Pompputten mest	24	
Grondstoffen en producten				
G01		Aded koel vat	3	1 ton
G02		Propaantank	1	4500 ltr
G03		Opslag tank, vloeibaar CO2	1	50 ton
G04		Dieseltank (in lekbak)	1	5000 ltr
G05		Stroverde	1	200 ltr
G06		Bestrijdingsmiddelen	1	400 ltr
G07		Diergeneesmiddelenkast	1	5 kg
G08		Koelmiddel ammoniak	1	150 ltr
Rijtuigen				
R1		Tractor	1	80 kw
R2		Tractor	1	105 kw
R3		Tractor	2	150 kw
R4		Combine	1	160 kw
R5		Verreiker	1	100 kw
R6		Tractor	1	180 kw
Silo's				
B1		Silo tigmoduten	4	125 ton
B2		Silo CO-productie-troppenmiddels	3	70 ton
B3		Glycerine-water gemengd met CO-productien	1	100 m3
S1		Granaatsilo	2	50 ton
S2		Silo kuratmeel	1	30 ton
S3		Silo kraachtoer	1	5 ton
S4		Silo kraachtoer	1	6 ton
S5		Silo kraachtoer	1	7 ton
S6		Silo kraachtoer	2	10 ton
S7		Silo kraachtoer	1	14 ton
S8		Silo kraachtoer	2	15 ton
S9		Silo tigmoduten	4	50 ton
S10		Silo kraachtoer	1	62 ton
S11		Silo kraachtoer	2	30 ton
S12		Silo kraachtoer	1	40 ton
S13		Silo tigmoduten	4	42 ton
S14		Silo kraachtoer	6	16 ton
Ventilatie				
V1		Ventilator	1	5.00 kw
V2		Ventilator	2	Ø 355mm, 0.17 kw
V3		Ventilator	40	Ø 500mm, 0.41 kw
V4		Verplaatsbare ventilator	1	1.10 kw

Uitdenweg 19
5686 AV Best'ie

Postbus 5333
7940 AA Meppel
Postbus 302
5400 AH Oss
T 088 469 25 25
info@agrifirm.com
aanvraaknr@agrifirm.com
www.agrifirm.com

agrifirm exlan

19-12-2024	
08-03-2024	23-07-2024
	DEFINITIEF
Dwarsdoorsnede	Bedrijf
	1:300
	A0
	E.0114
	Tn96
	M-01