





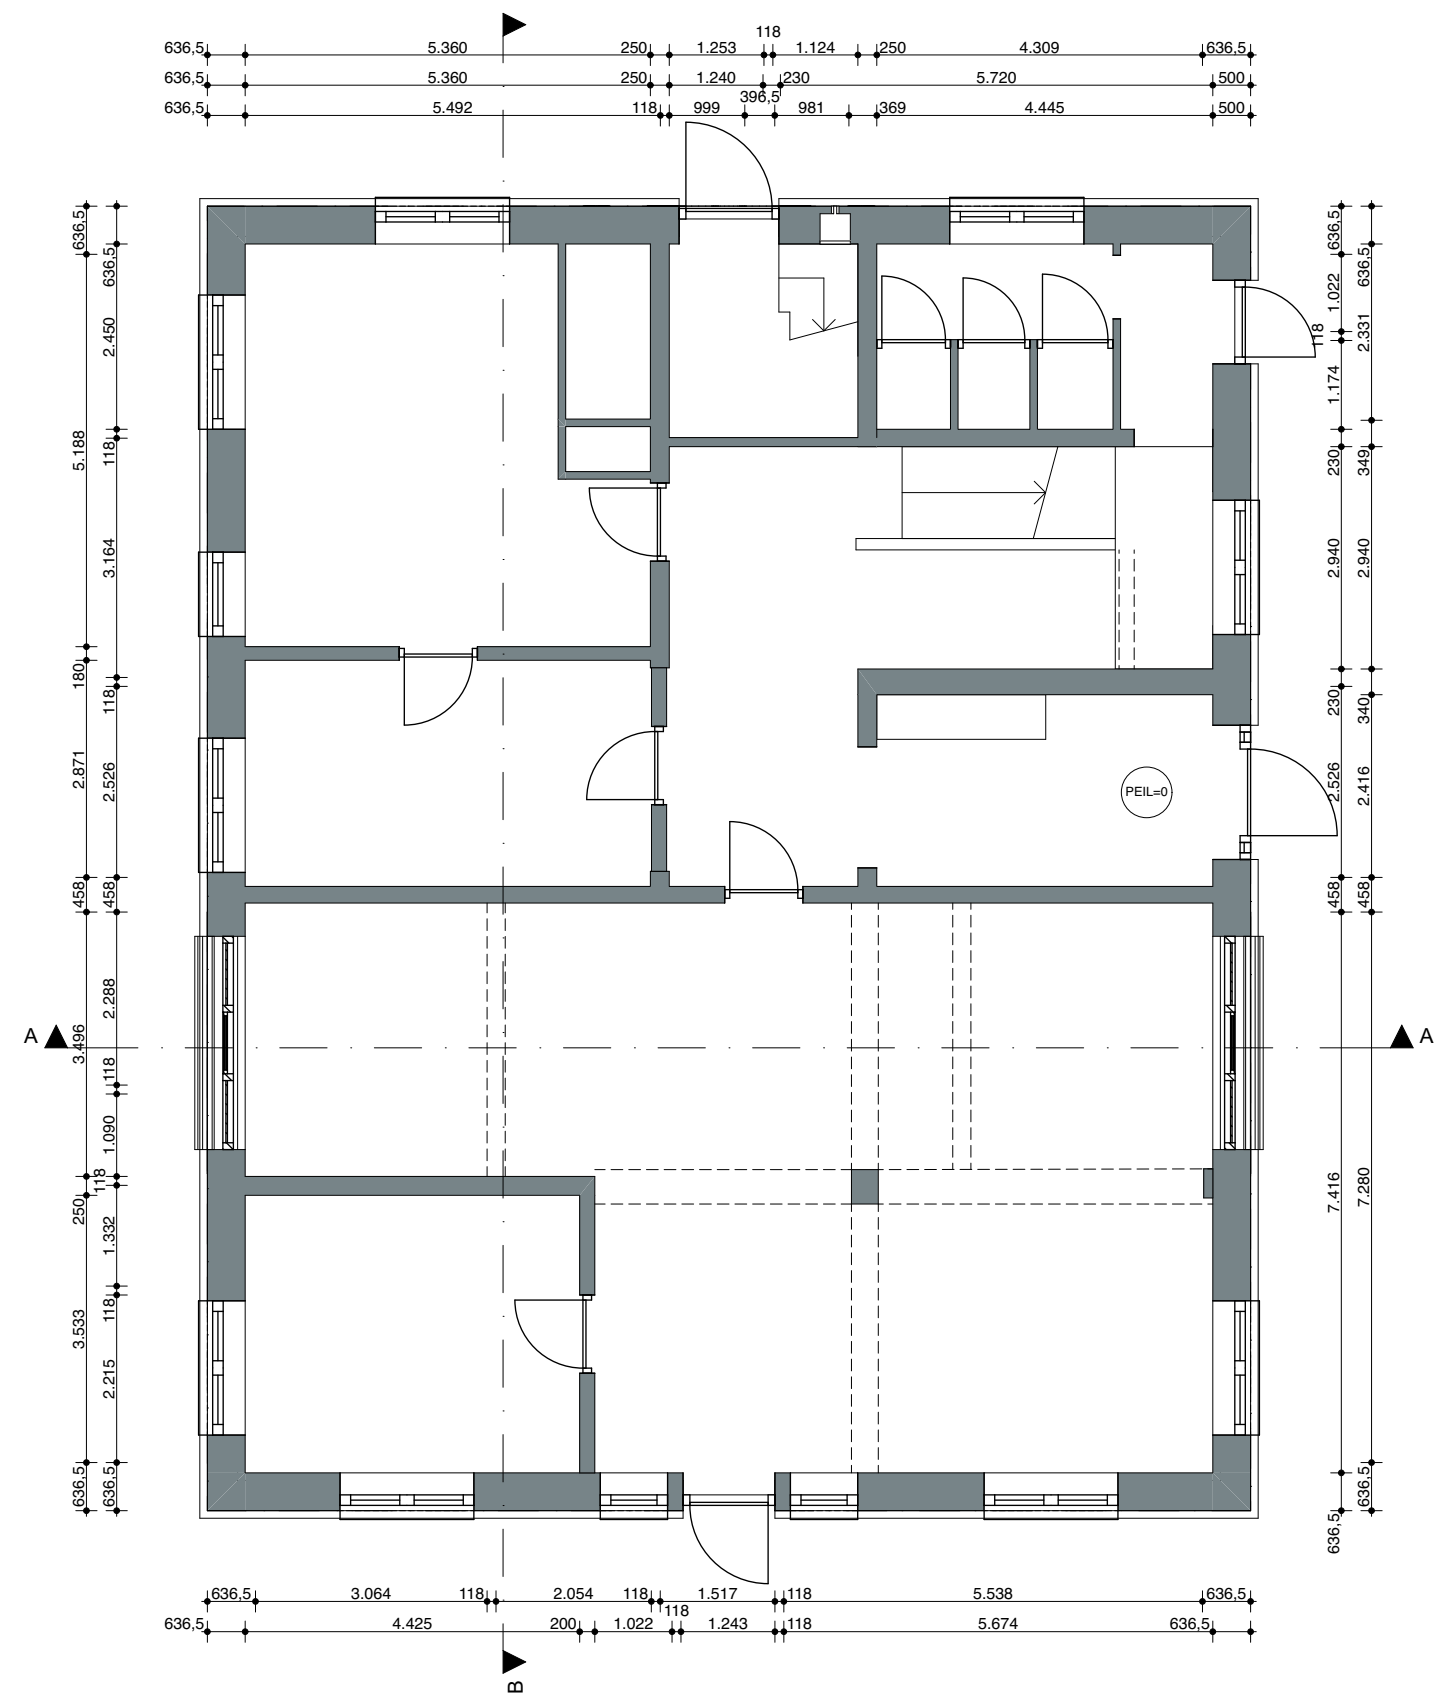

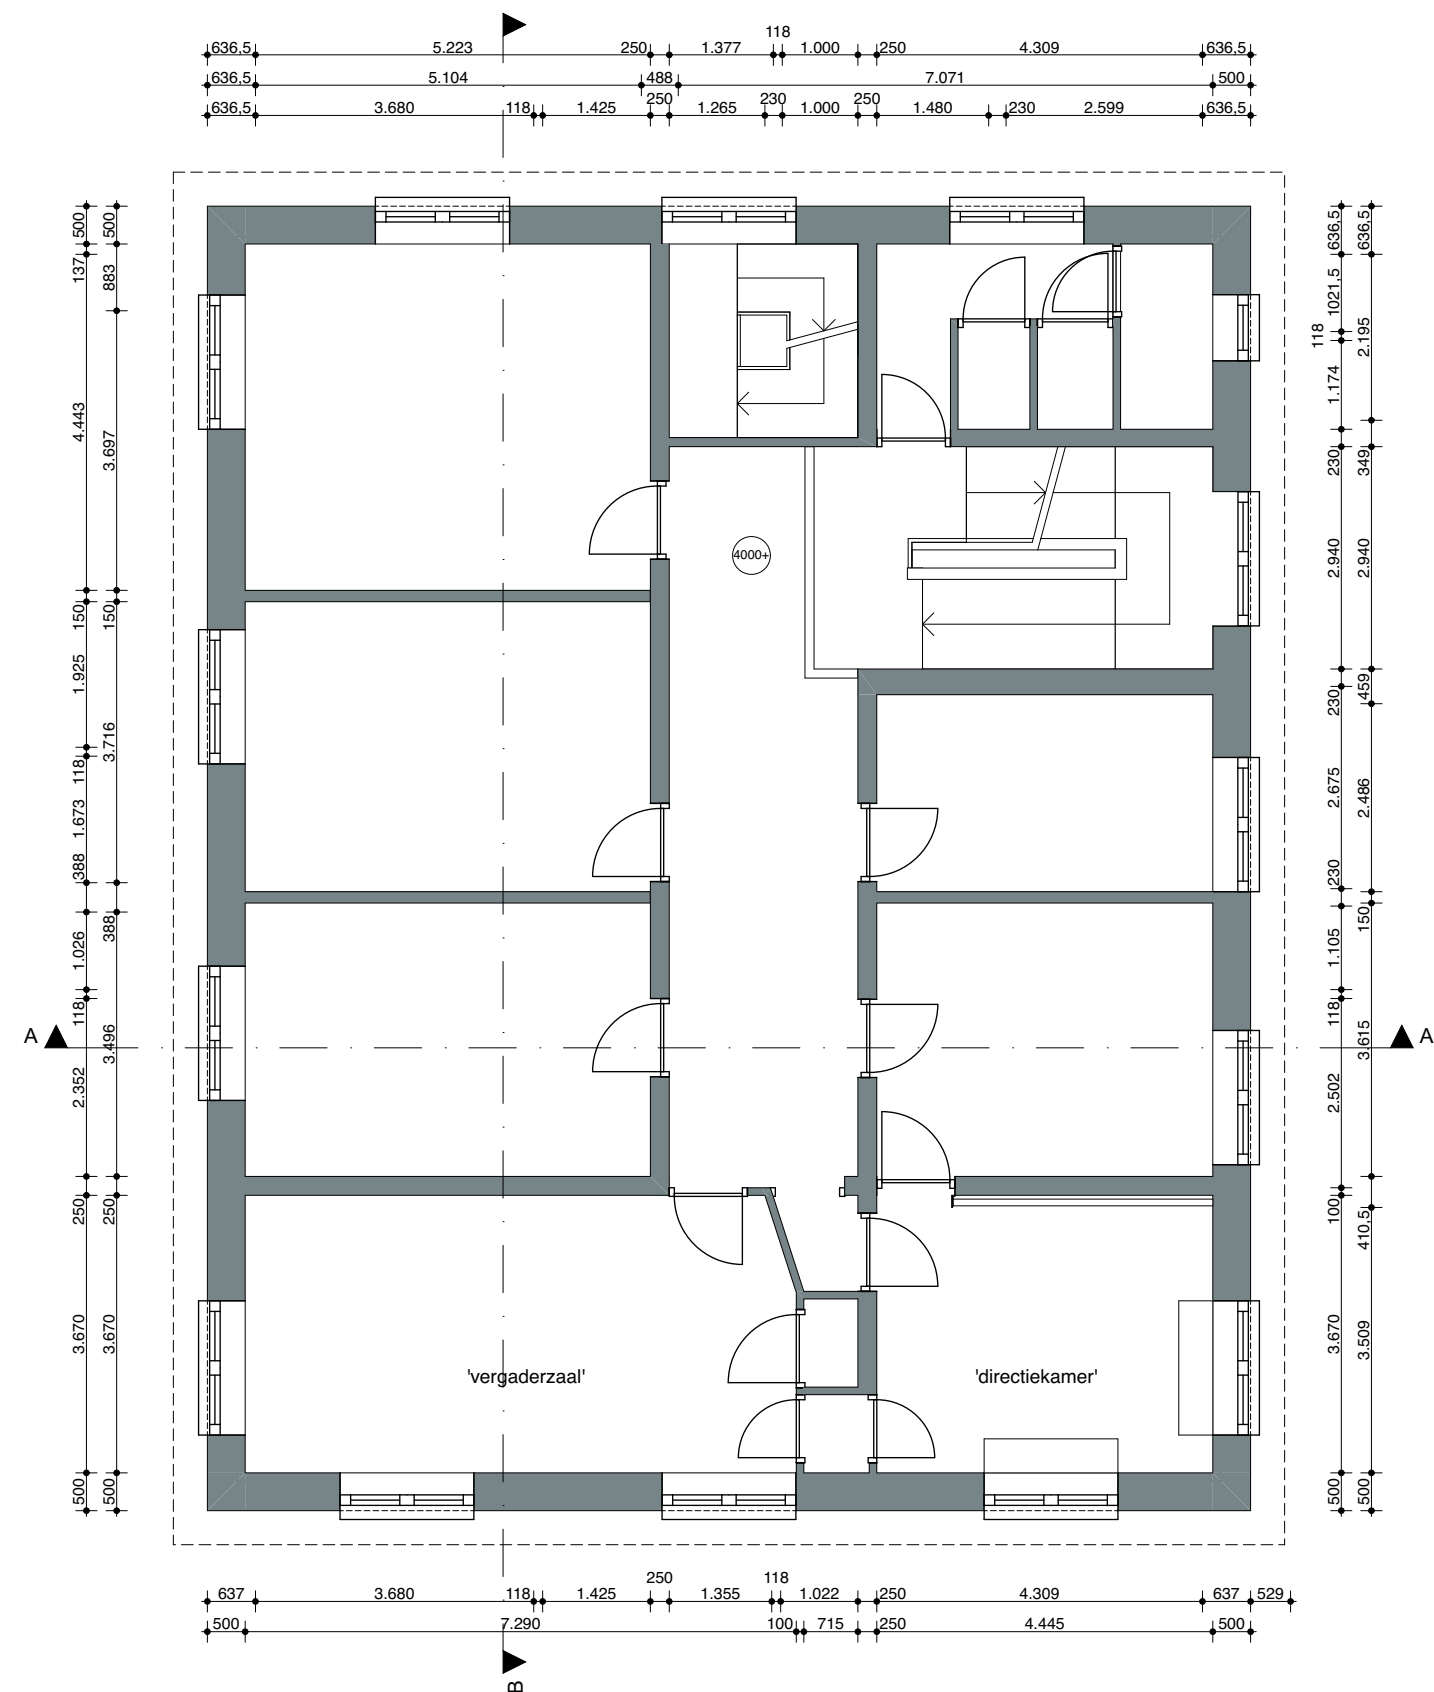

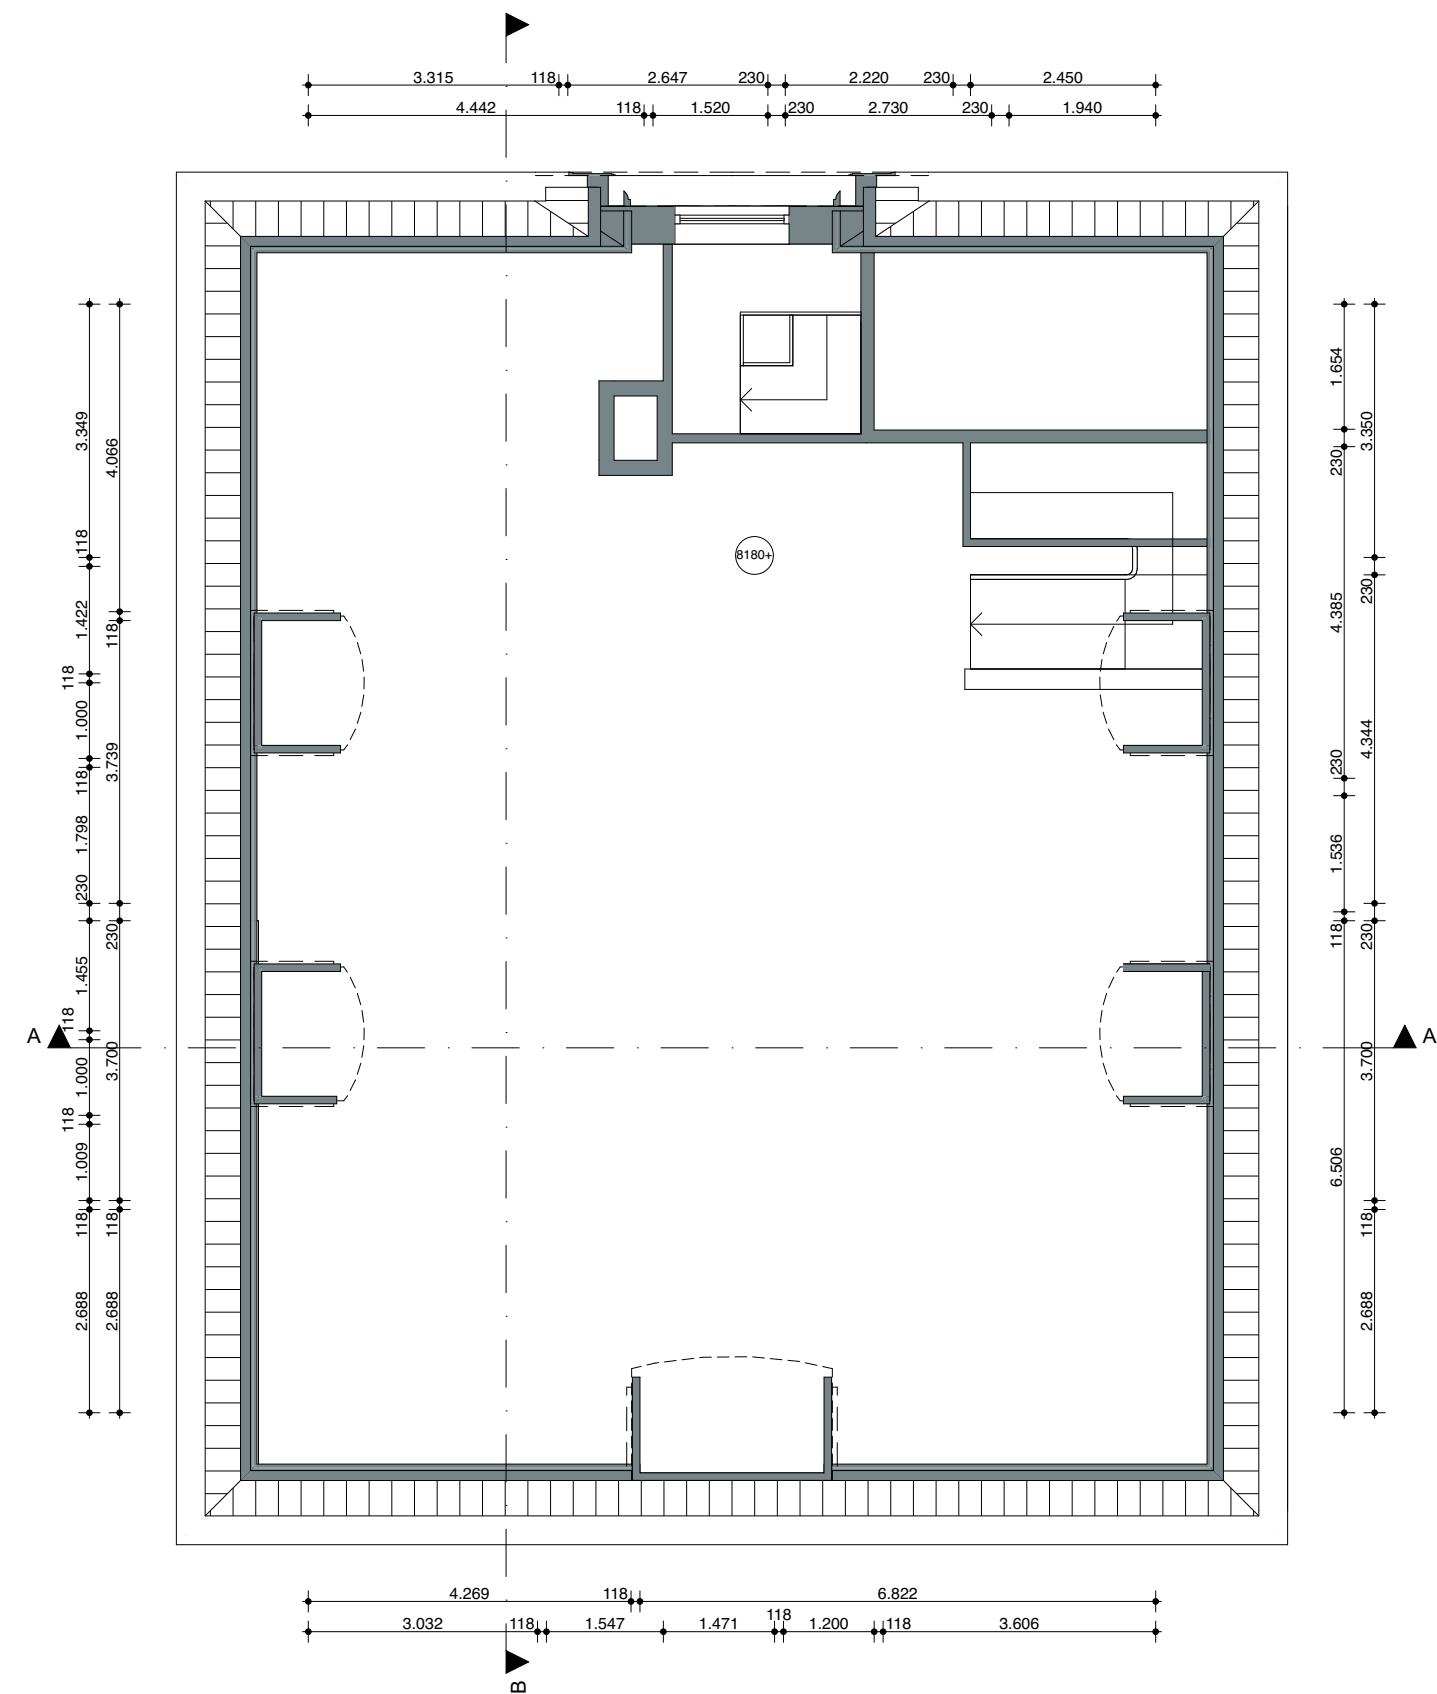

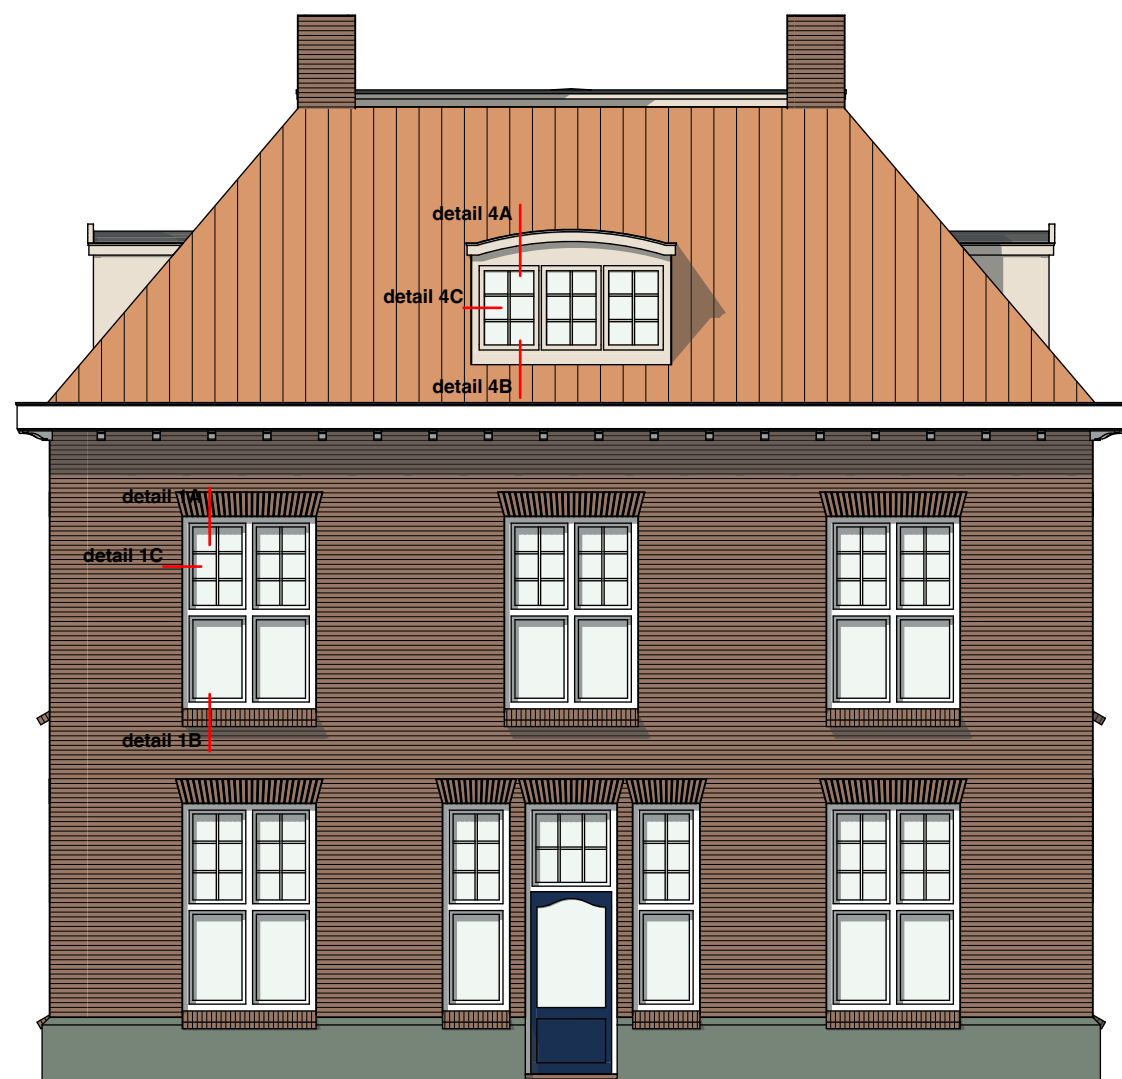


westgevel




zuidgevel




oostgevel

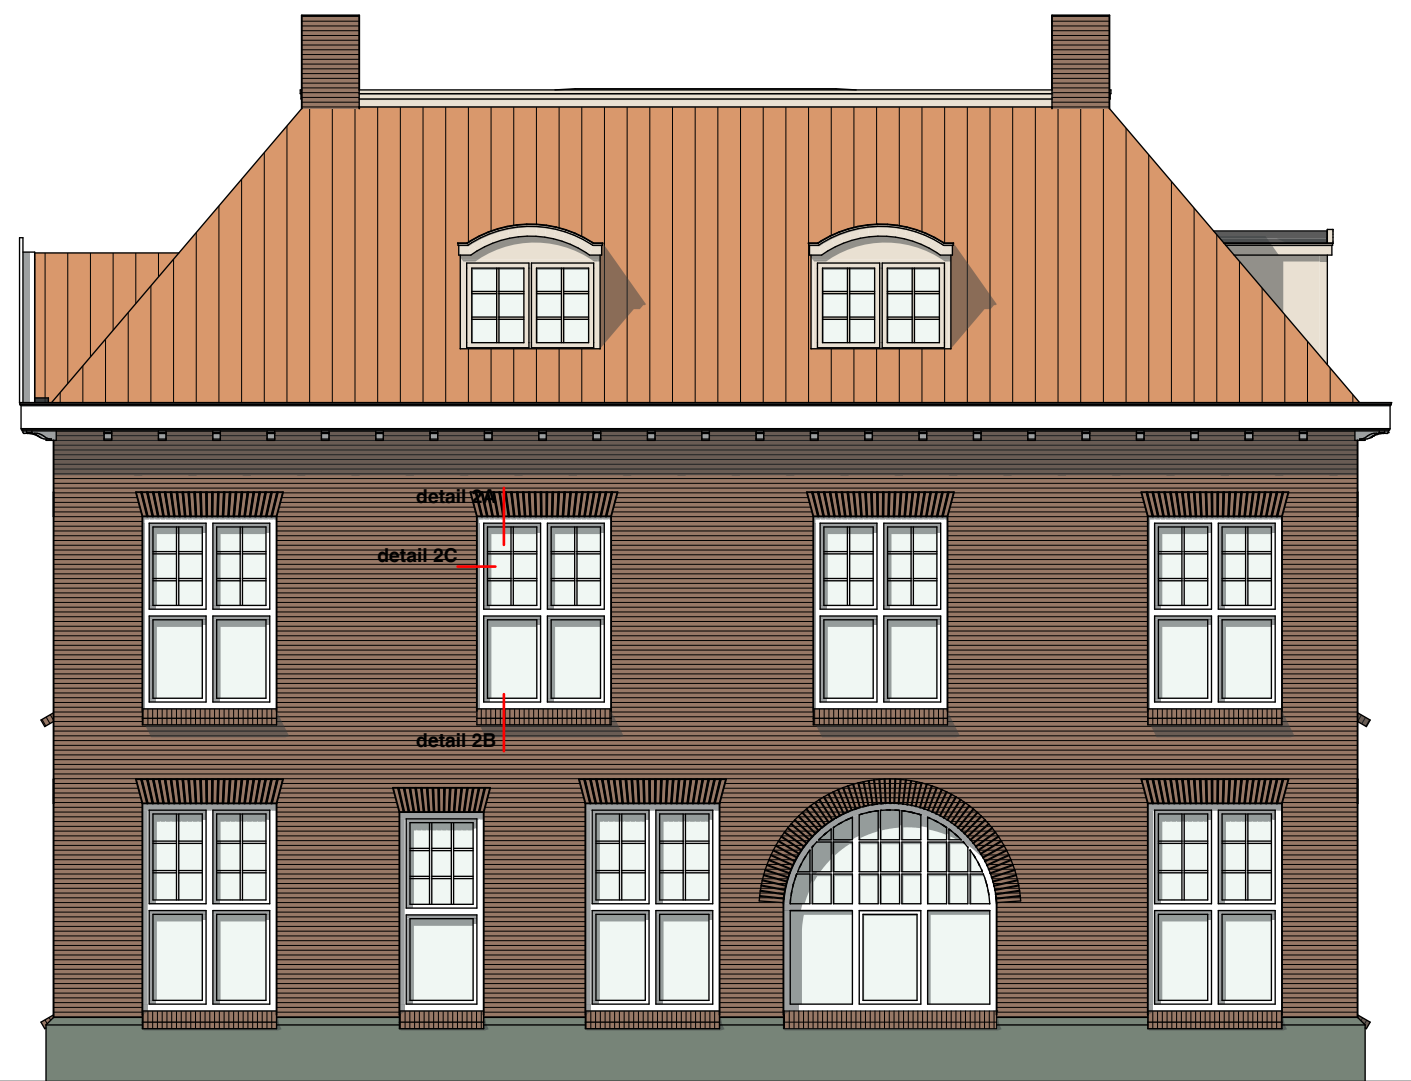


noordgevel

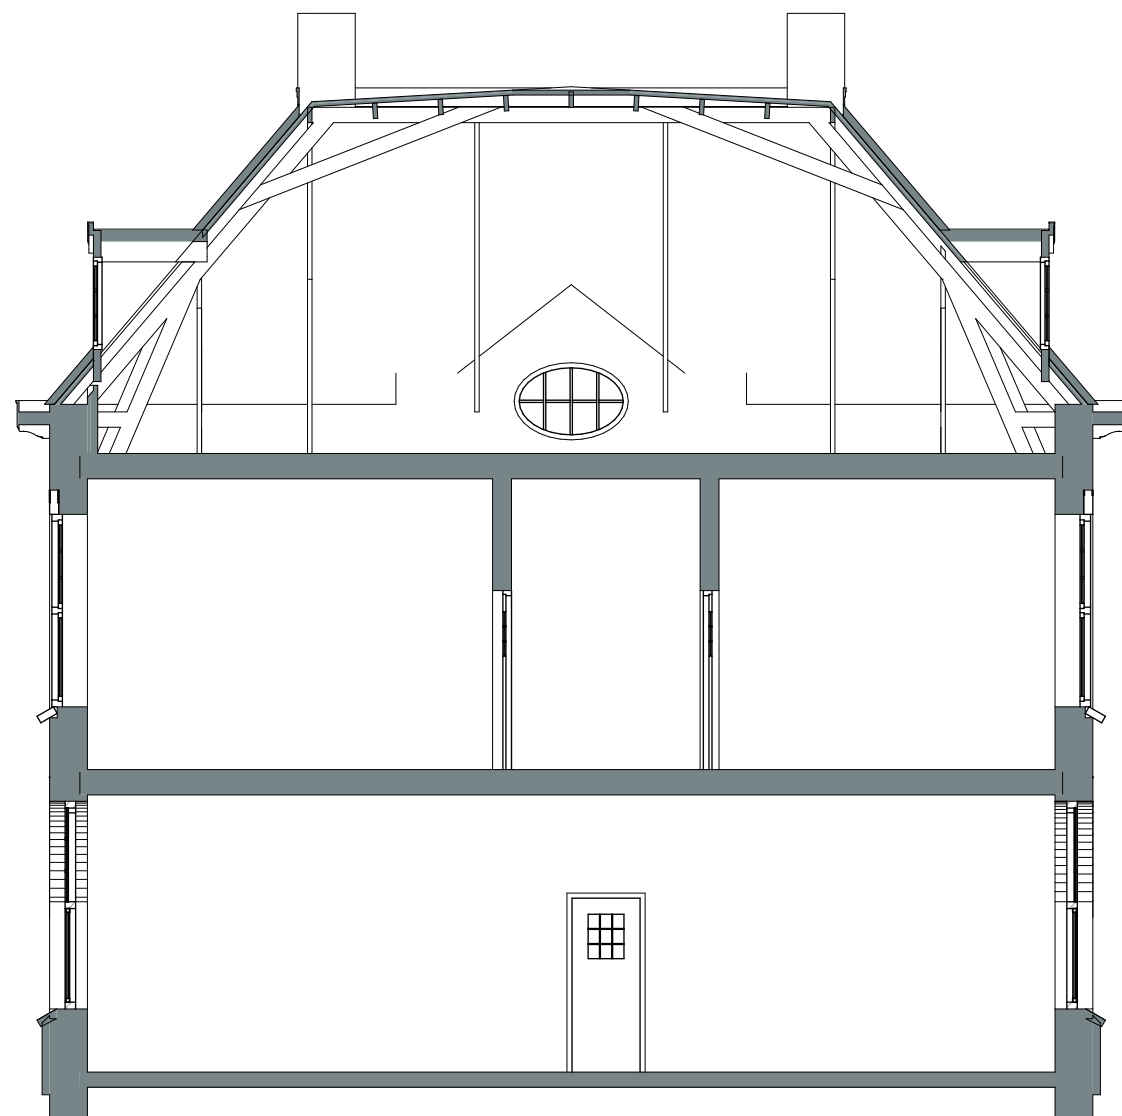



doorsnede A-A

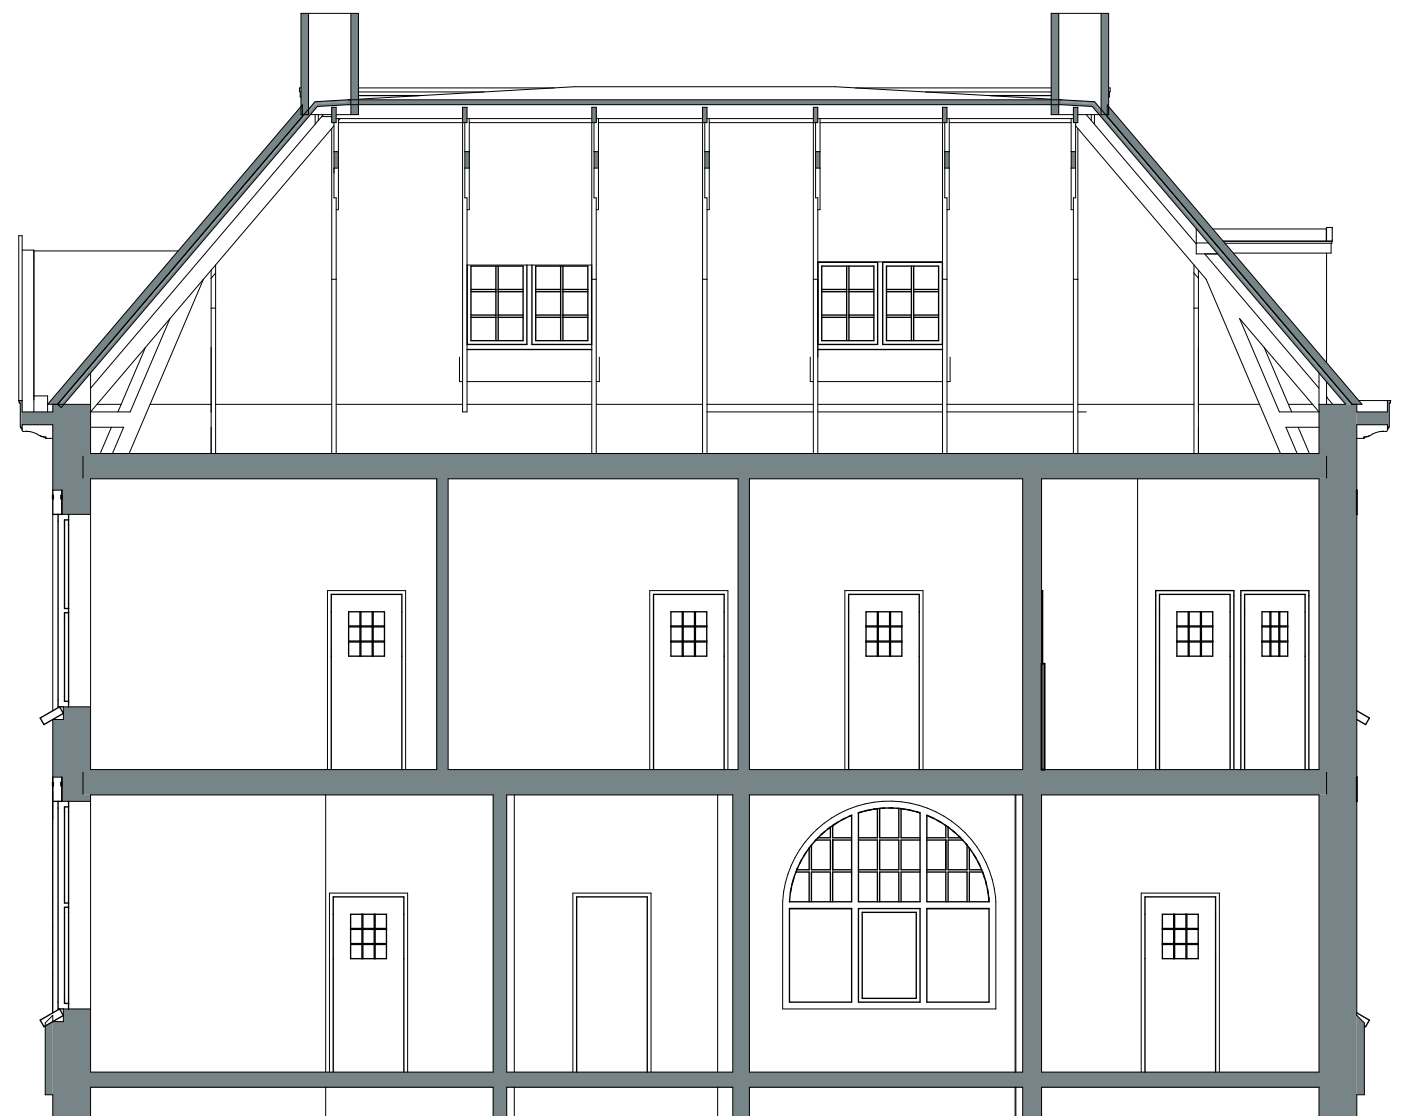


doorsnede B-B

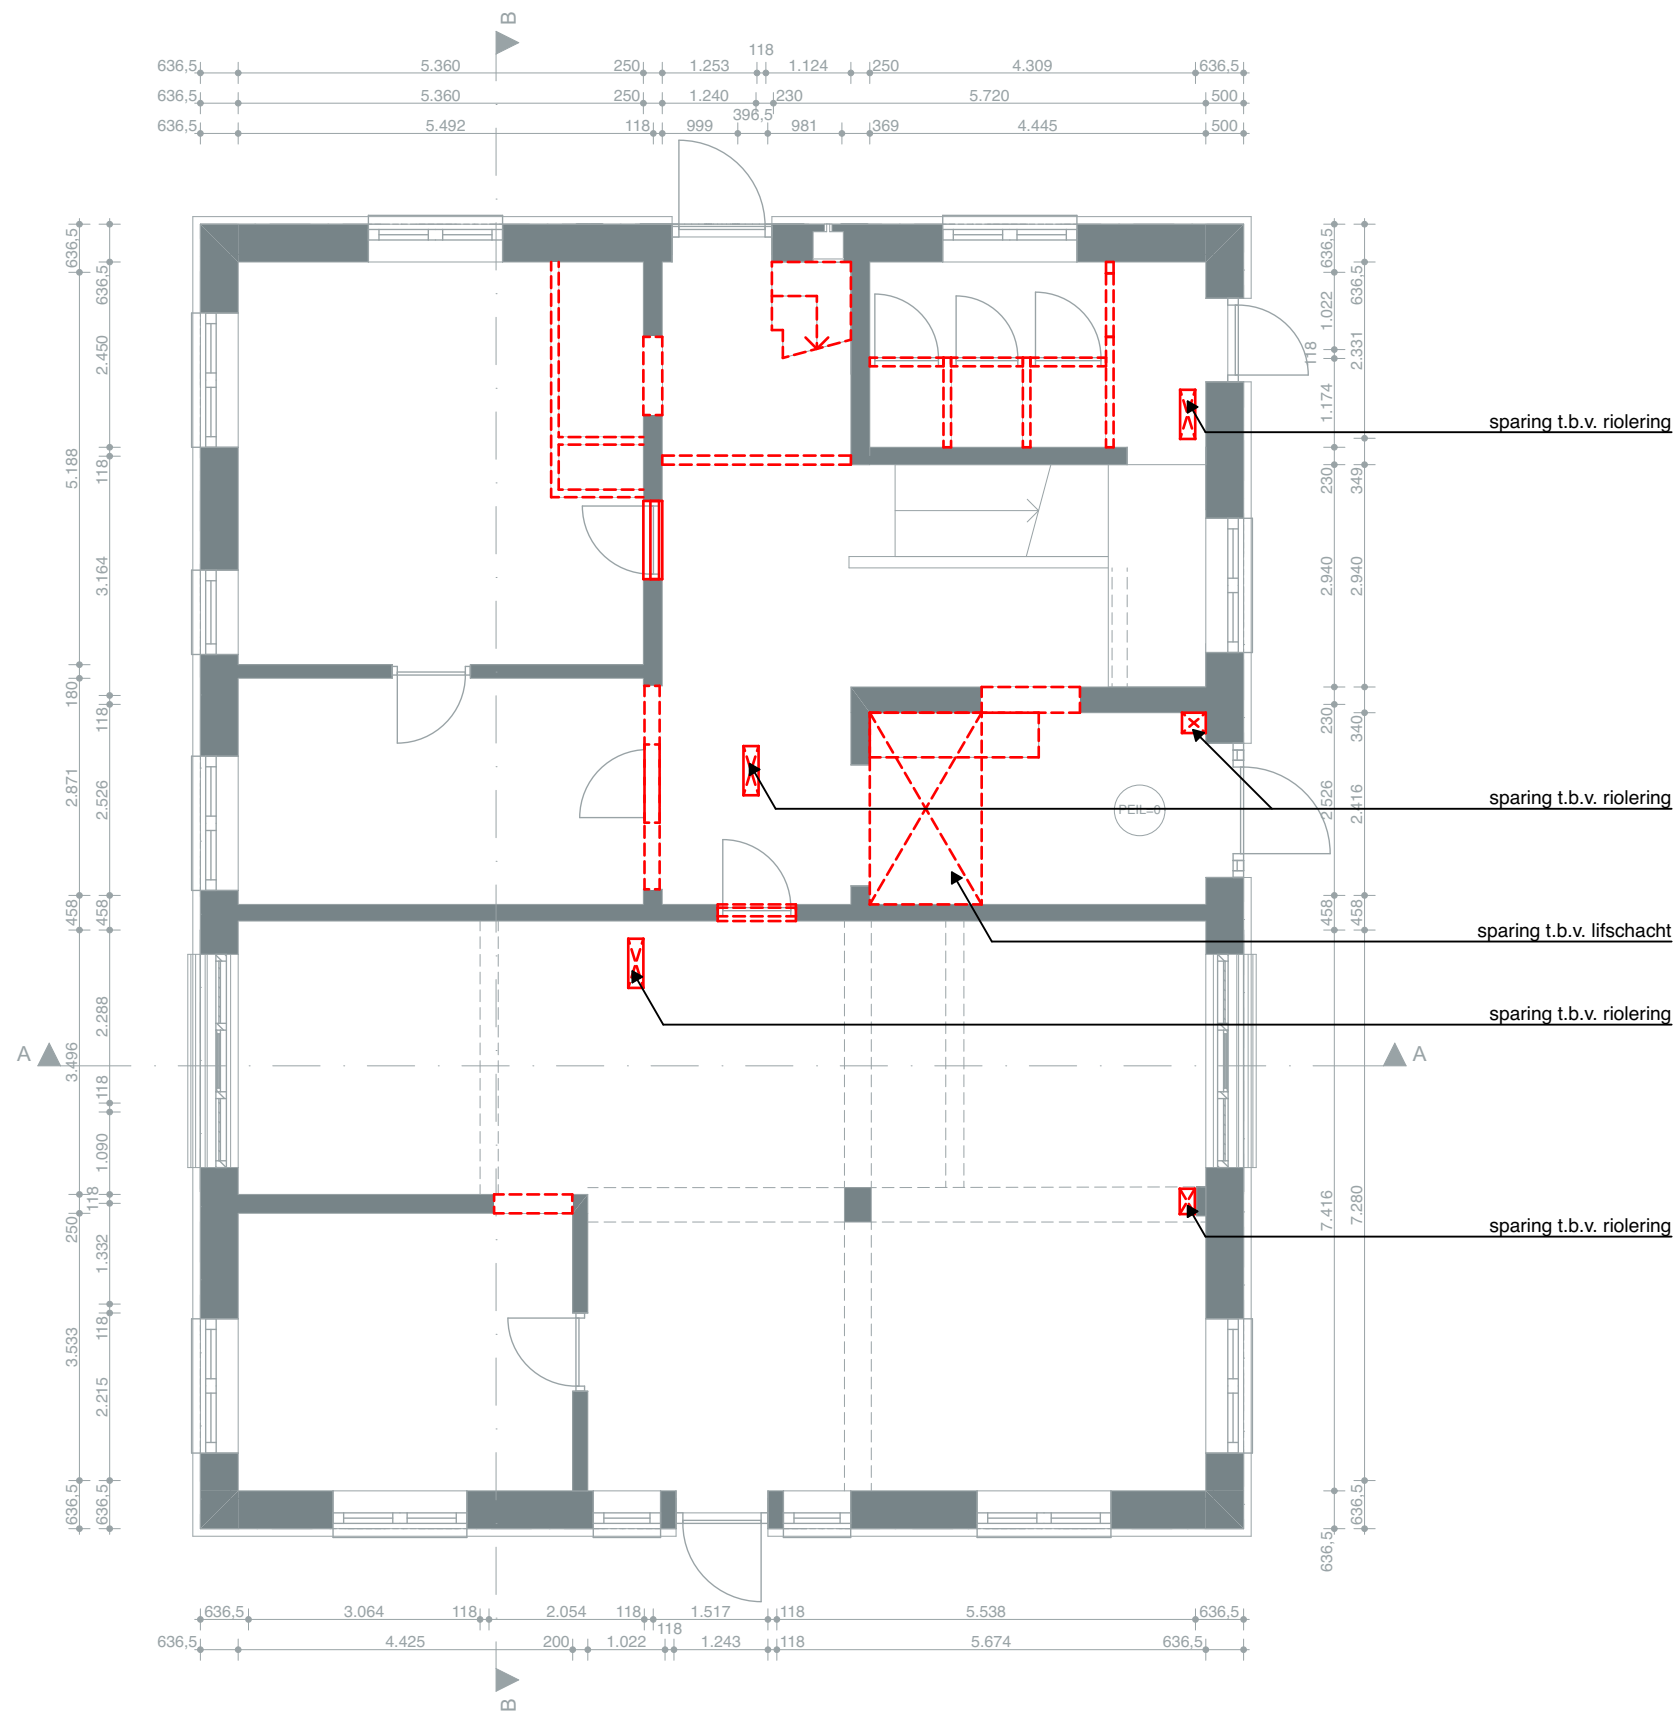


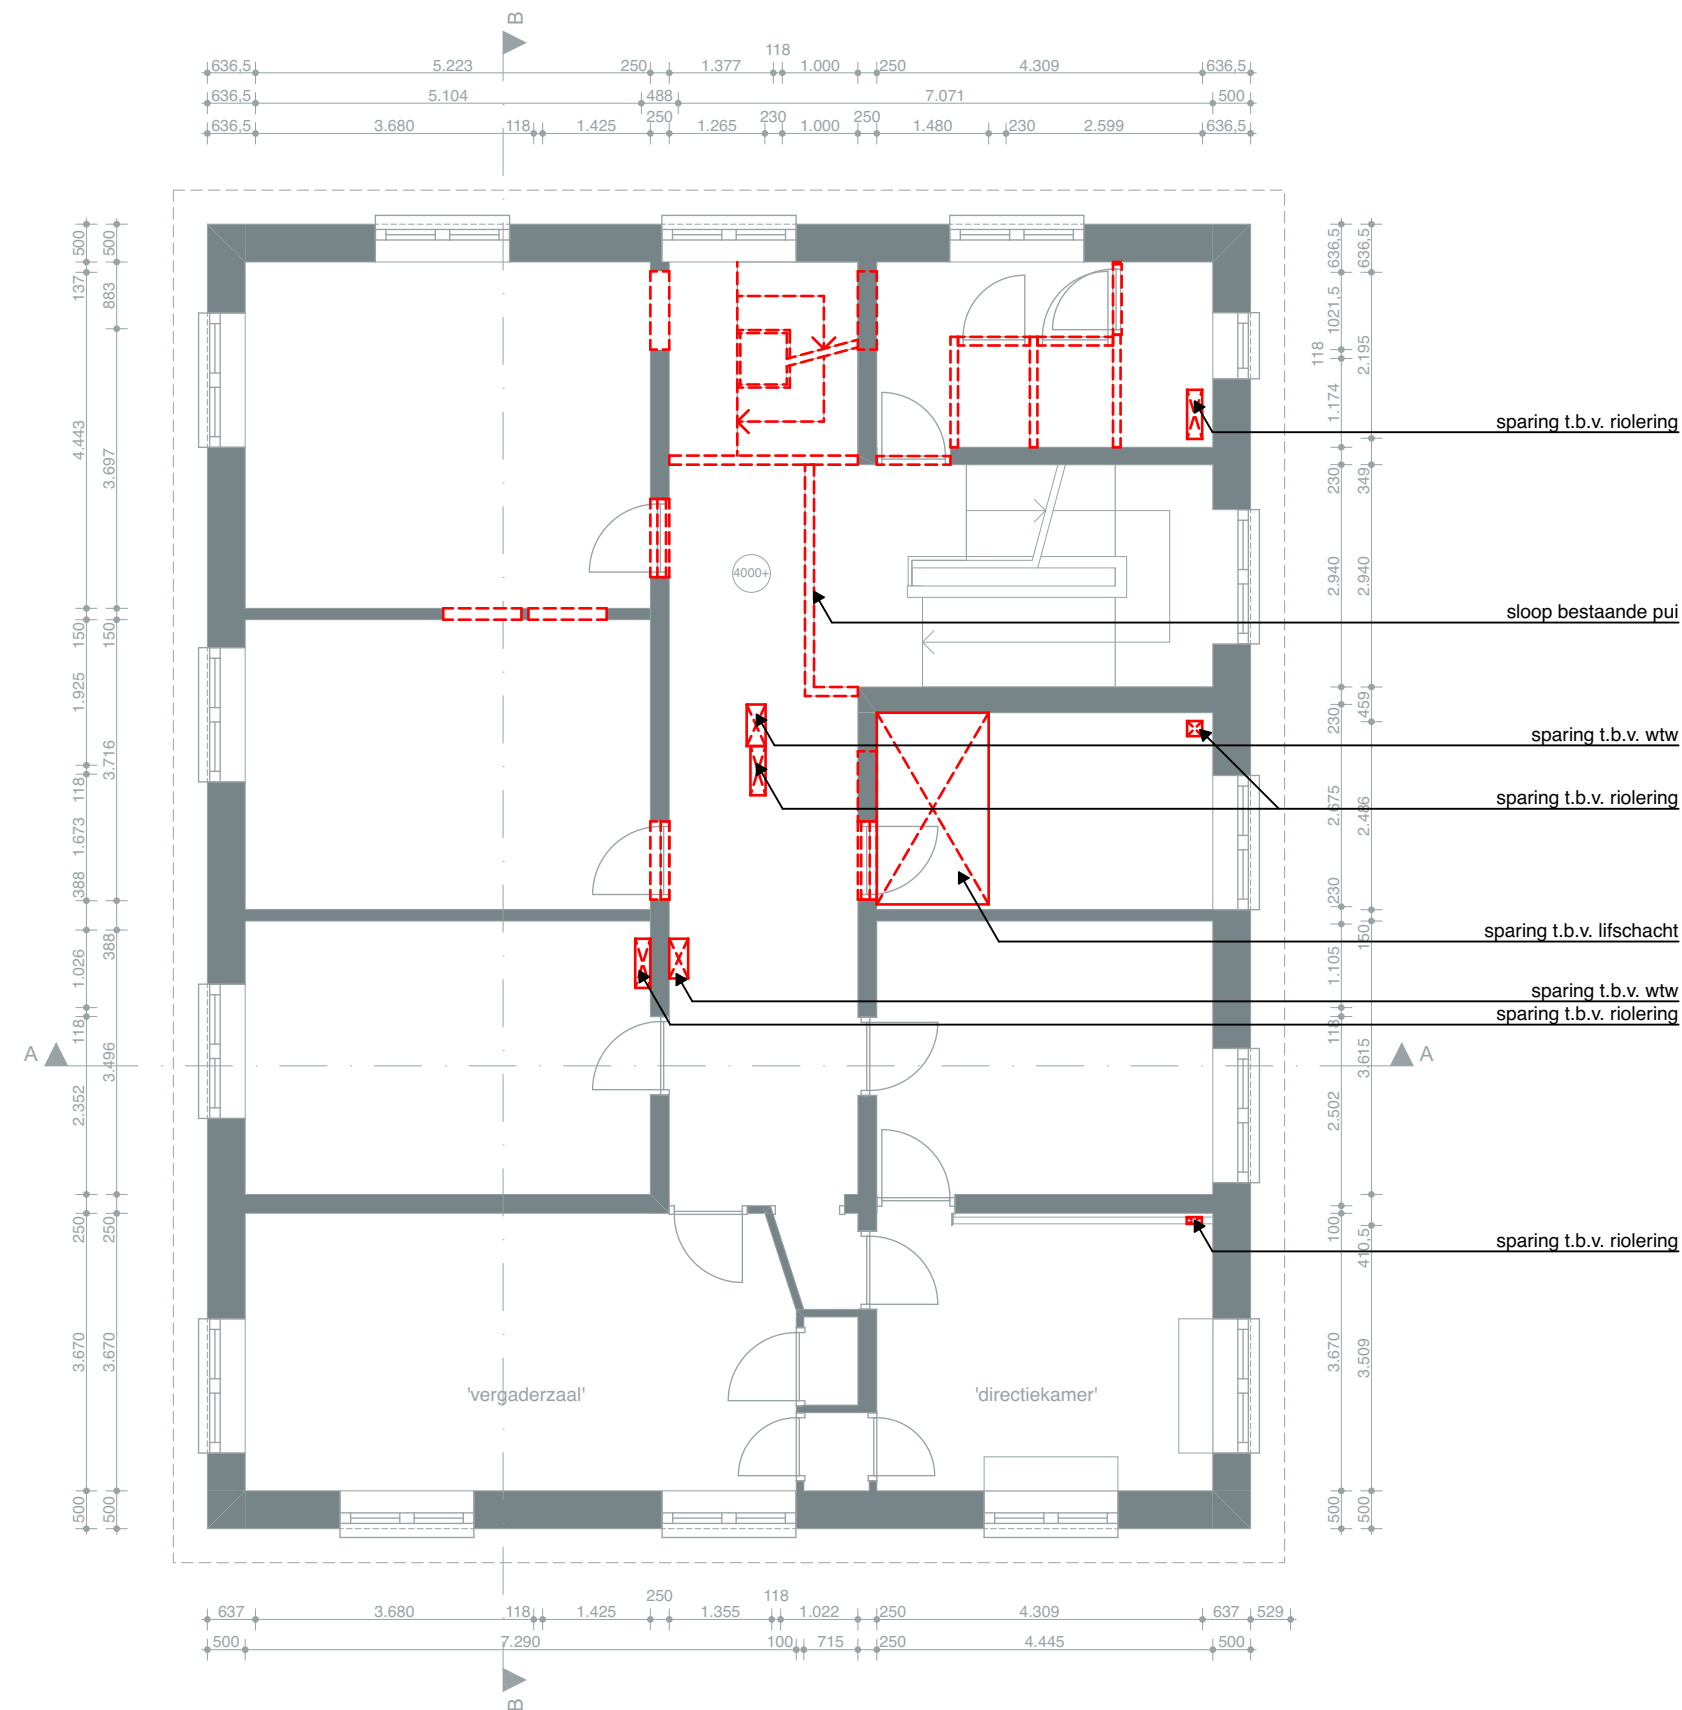


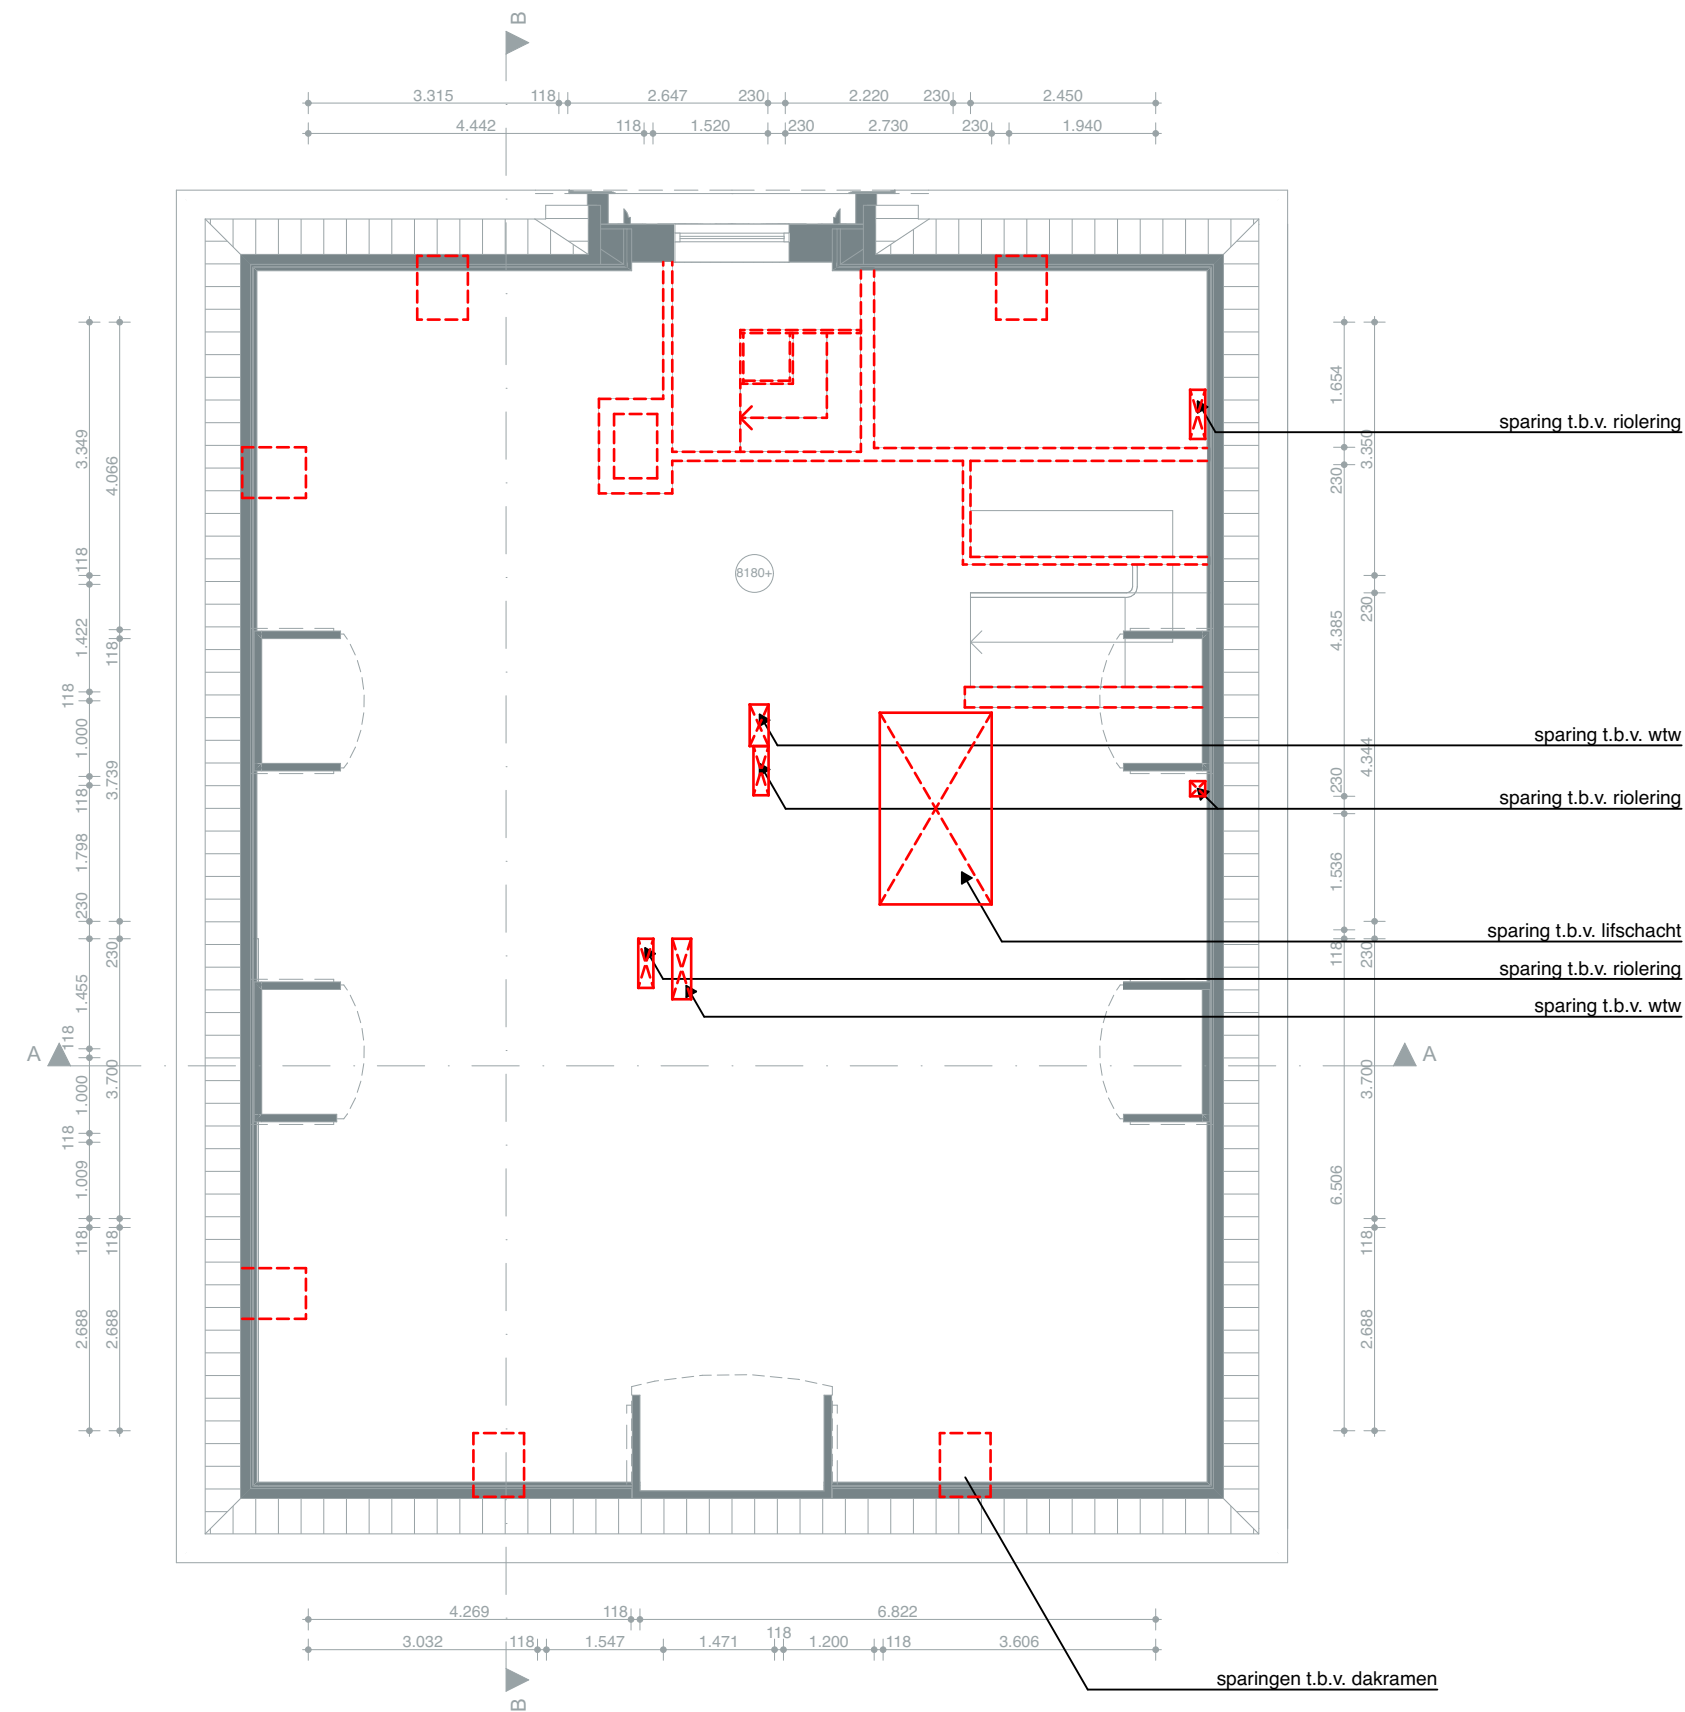


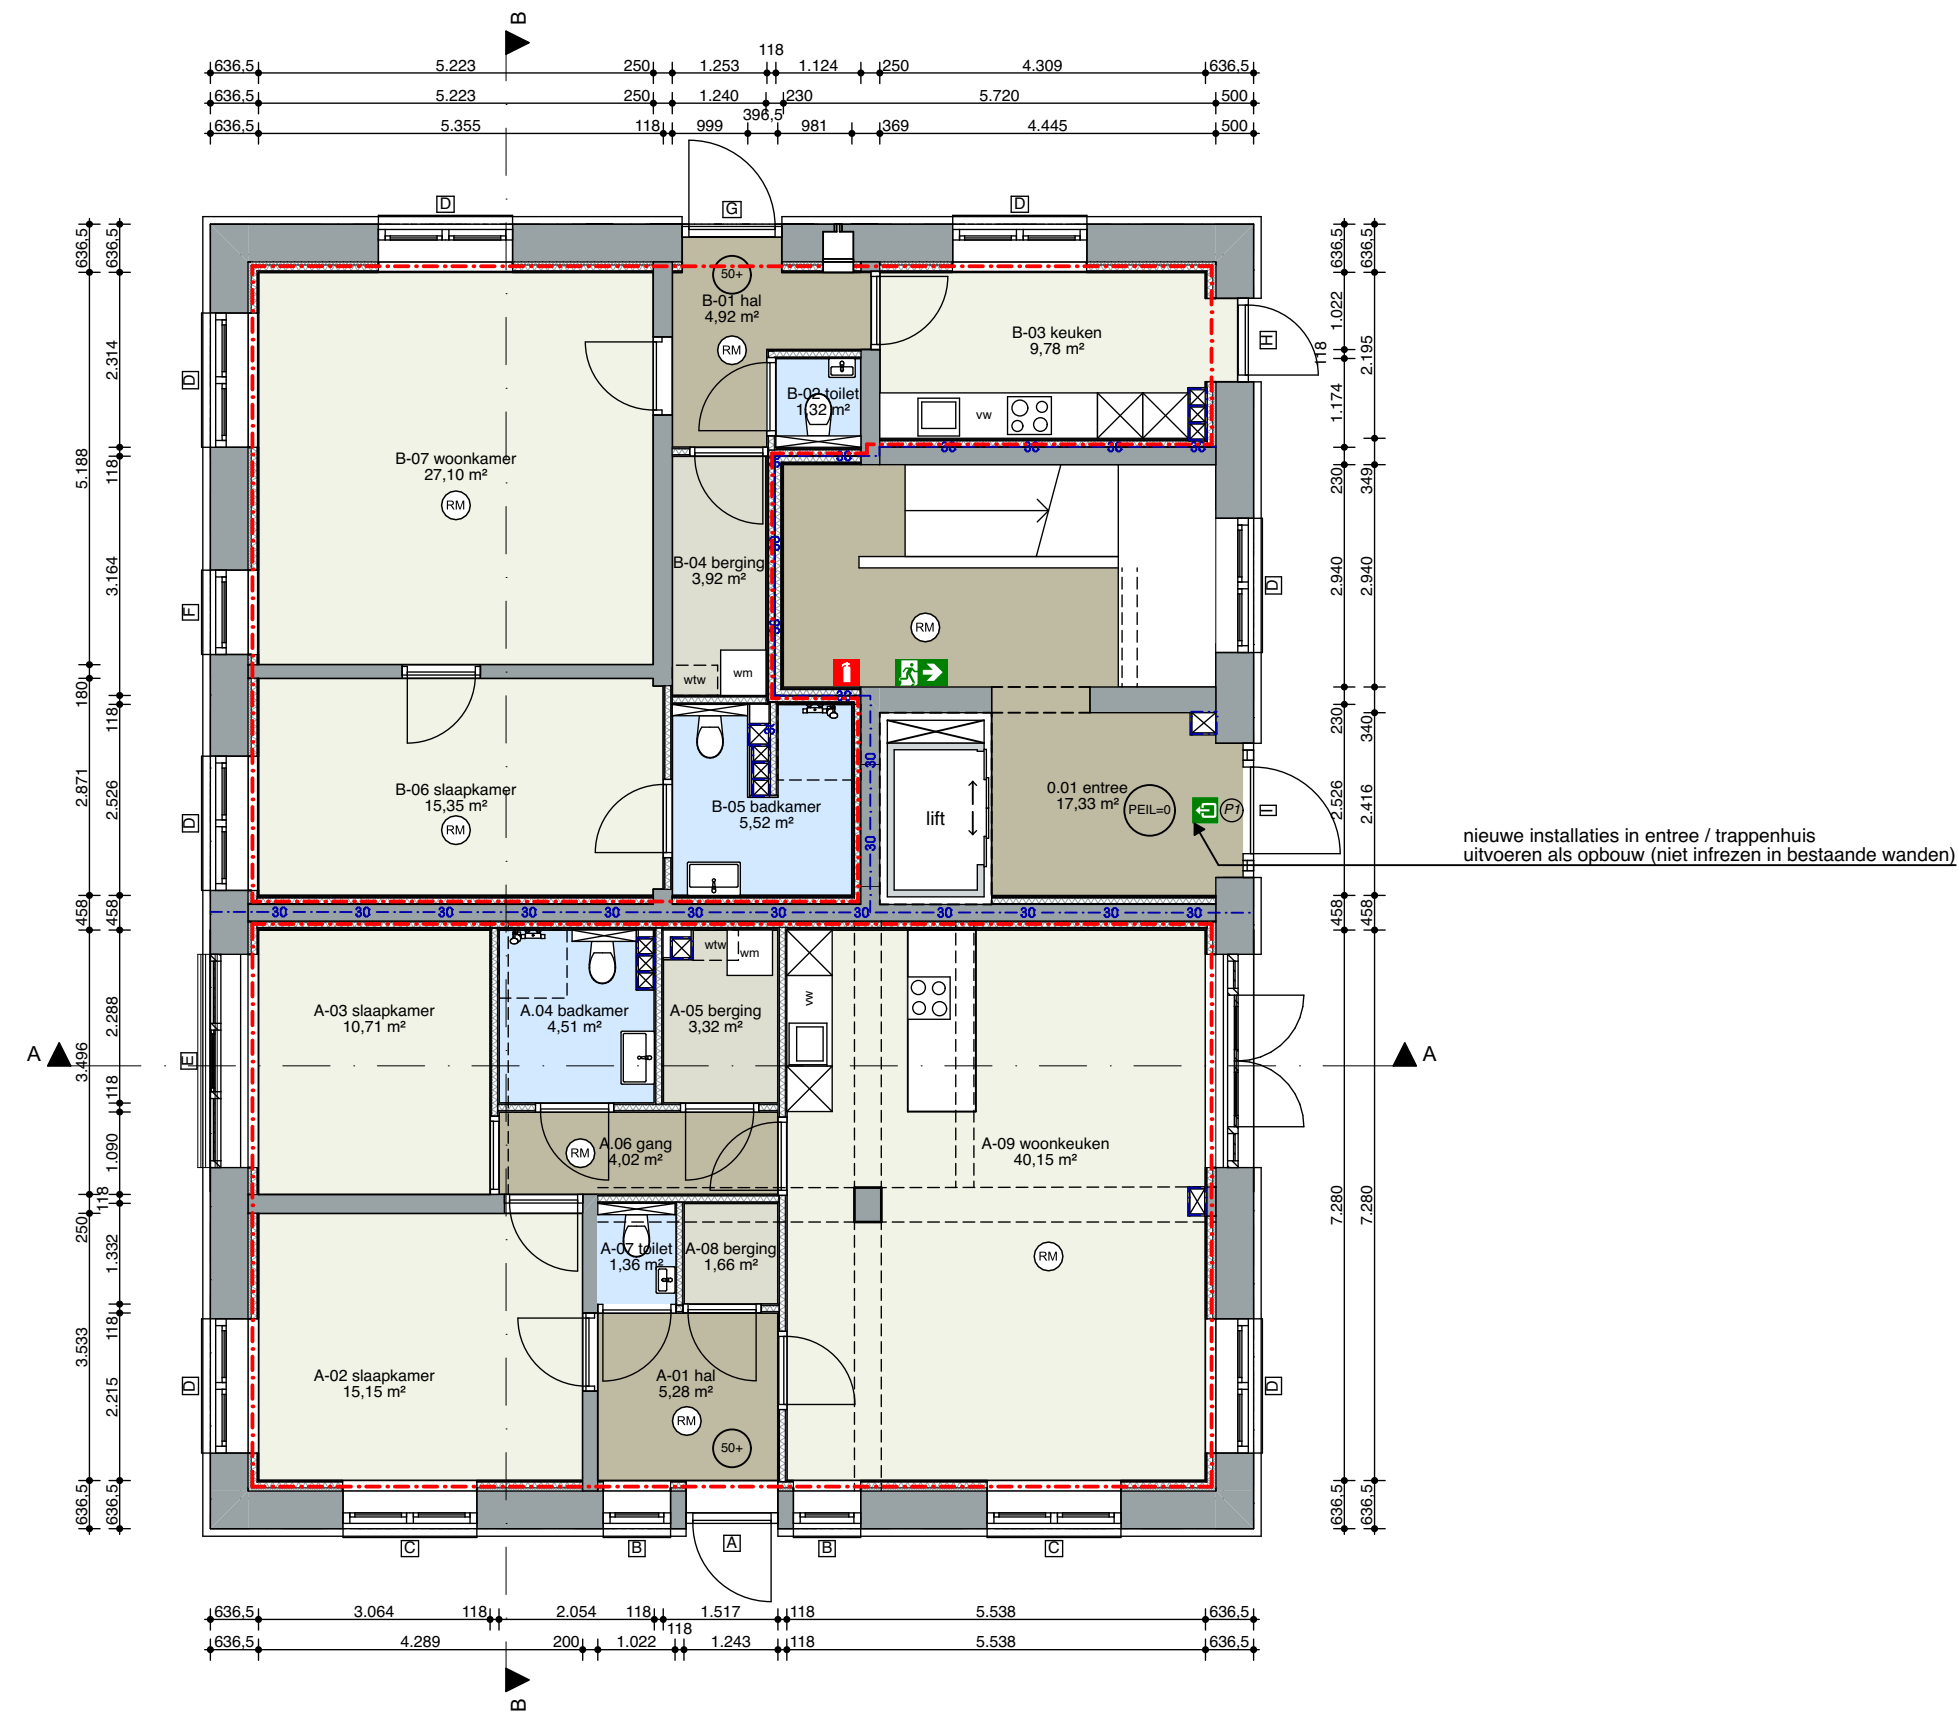



renvooi	
	deur 30 min. brandwerend en zelfsluitend d.m.v. vrijloopdrangers voldoet aan rookklasse S200
	30 min. wdbbo
	brandcompartment
	rookmelder, conform NEN2555 aangesloten op de elektrische installatie
	vluchtrouteaanduiding, conform NEN6088
	vluchtrouteaanduiding, conform NEN6088
	brandblustoestel (draagbaar), toegepast conform NEN3011, onderhoud conform NEN2559
	paniekbeslag, te openen door draaiknopcilinder o.g., symbool aan zijde voorziening
noodverlichting is geïntegreerd in de vluchtrouteaanduiding.	
doorvoeringen door brandwerende scheidingen dienen gelijkwaardig aan de scheiding te worden afgewerkt.	
doorvoeringen van het ventilatiesysteem worden voorzien van brandkleppen met gestuurde sensor door rookdetectie.	
brand- en rookklassen van de elektrische leidingen en pijpsisolatie voldoen aan NEN-EN 13501	
benodigde kwaliteitsverklaringen volgen in overleg met uitvoerende partijen	
electra in voorzetwanden buitengevel dampdicht uitvoeren	

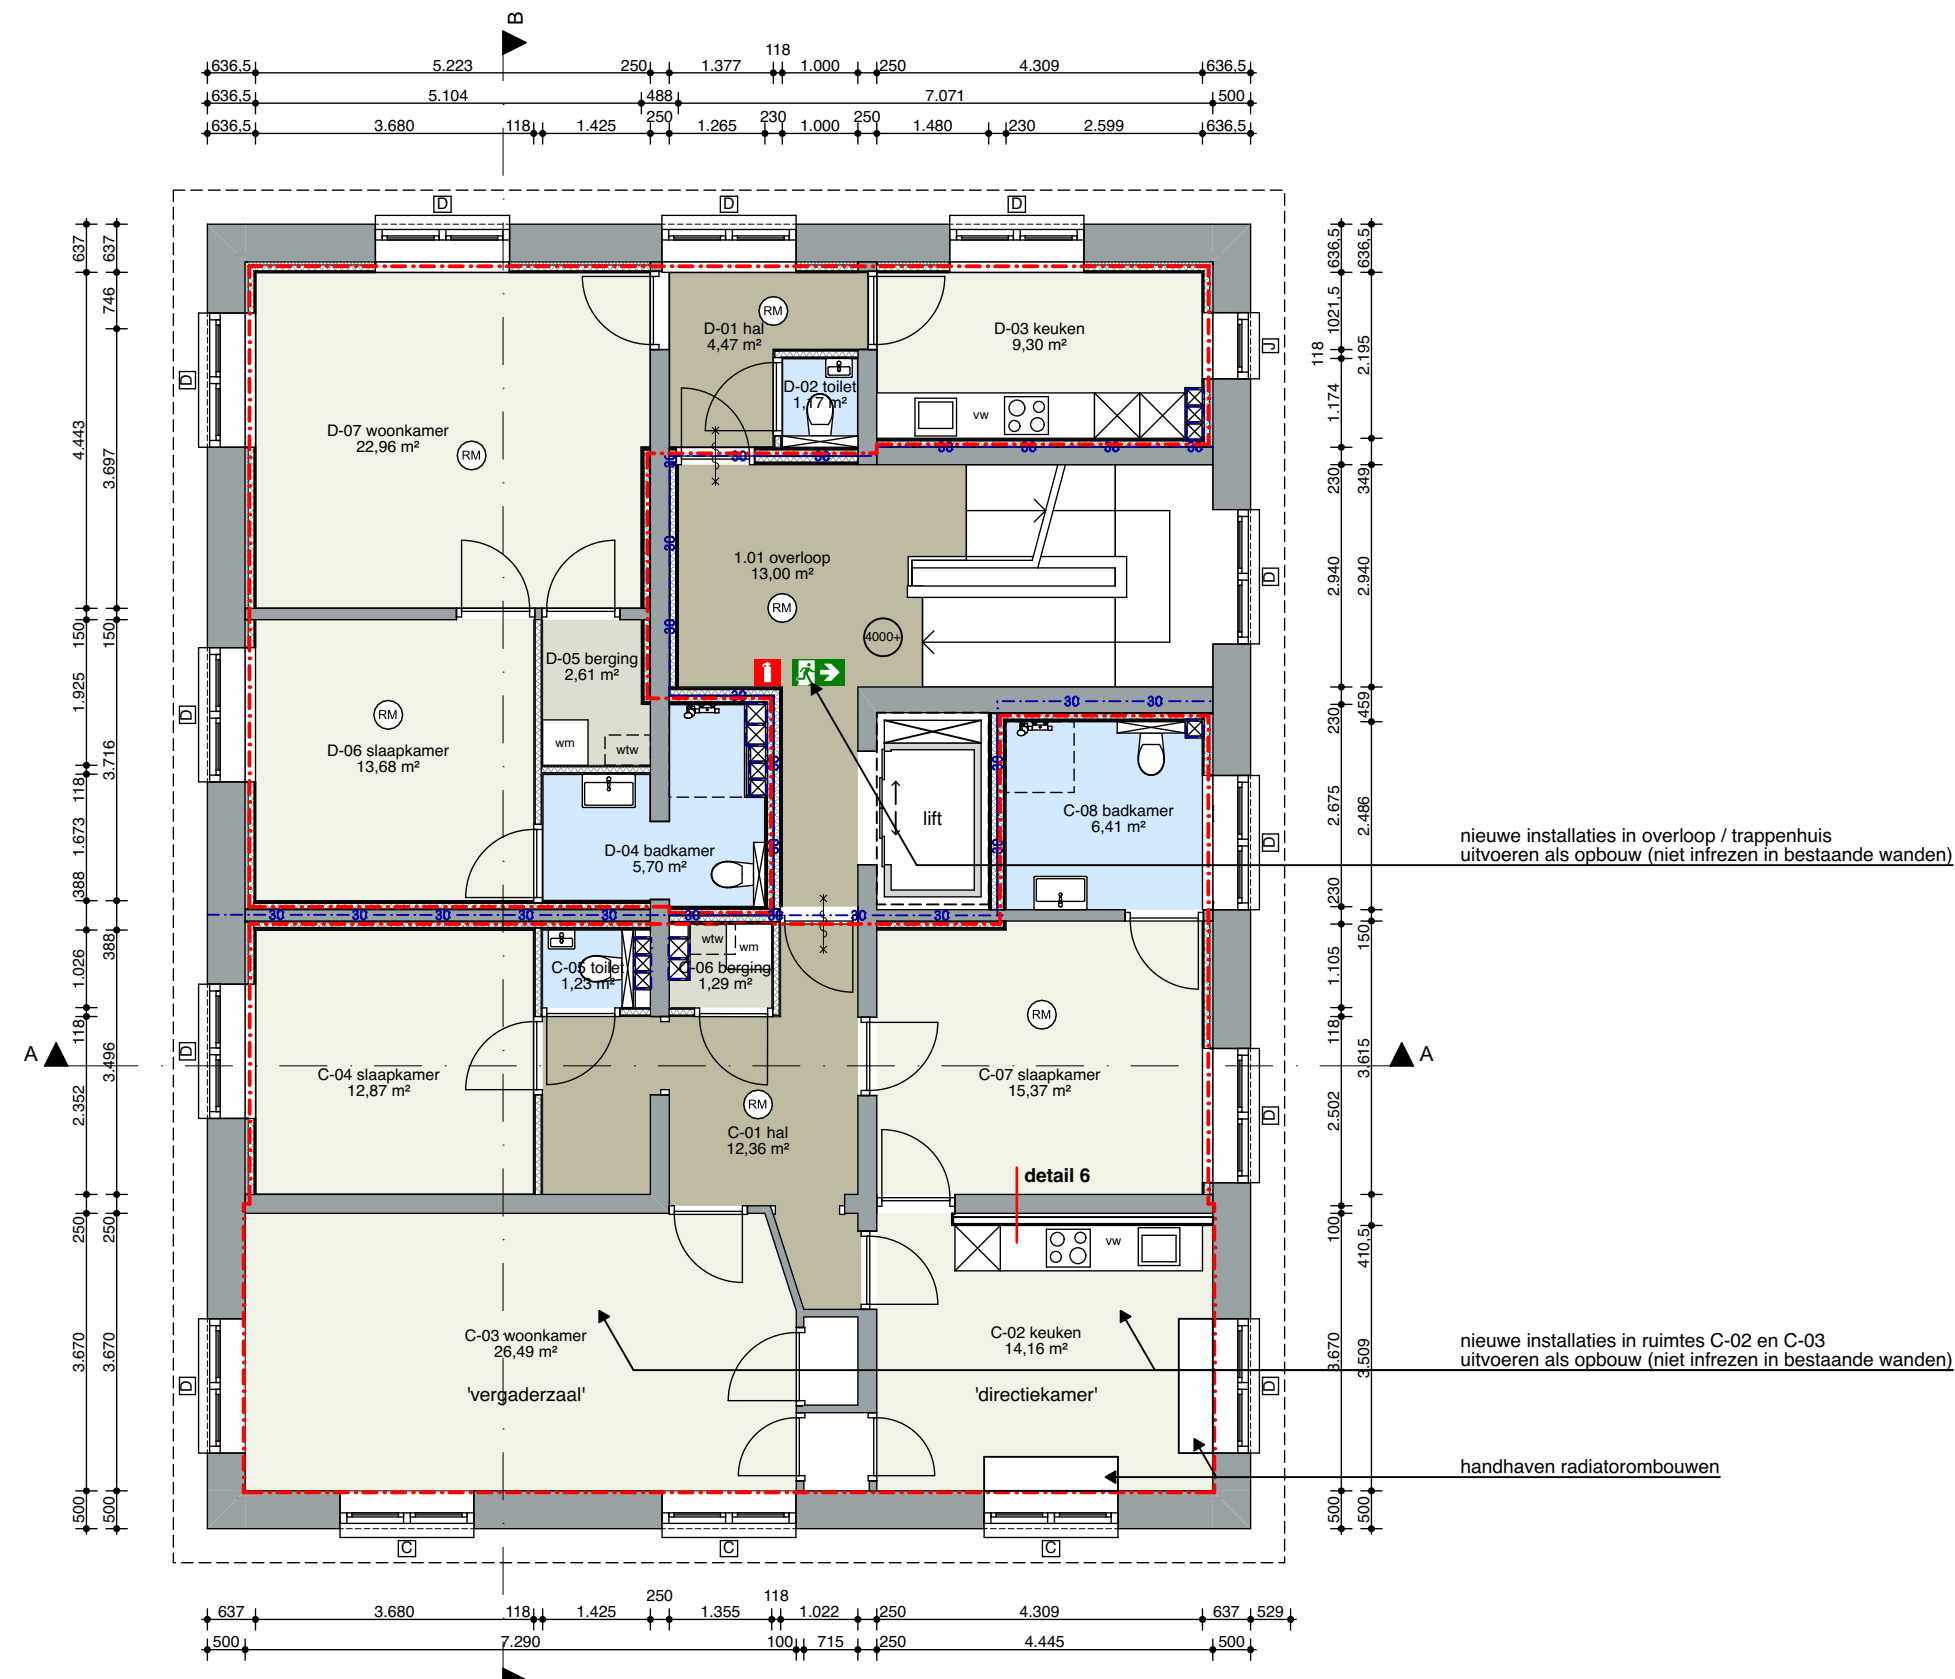

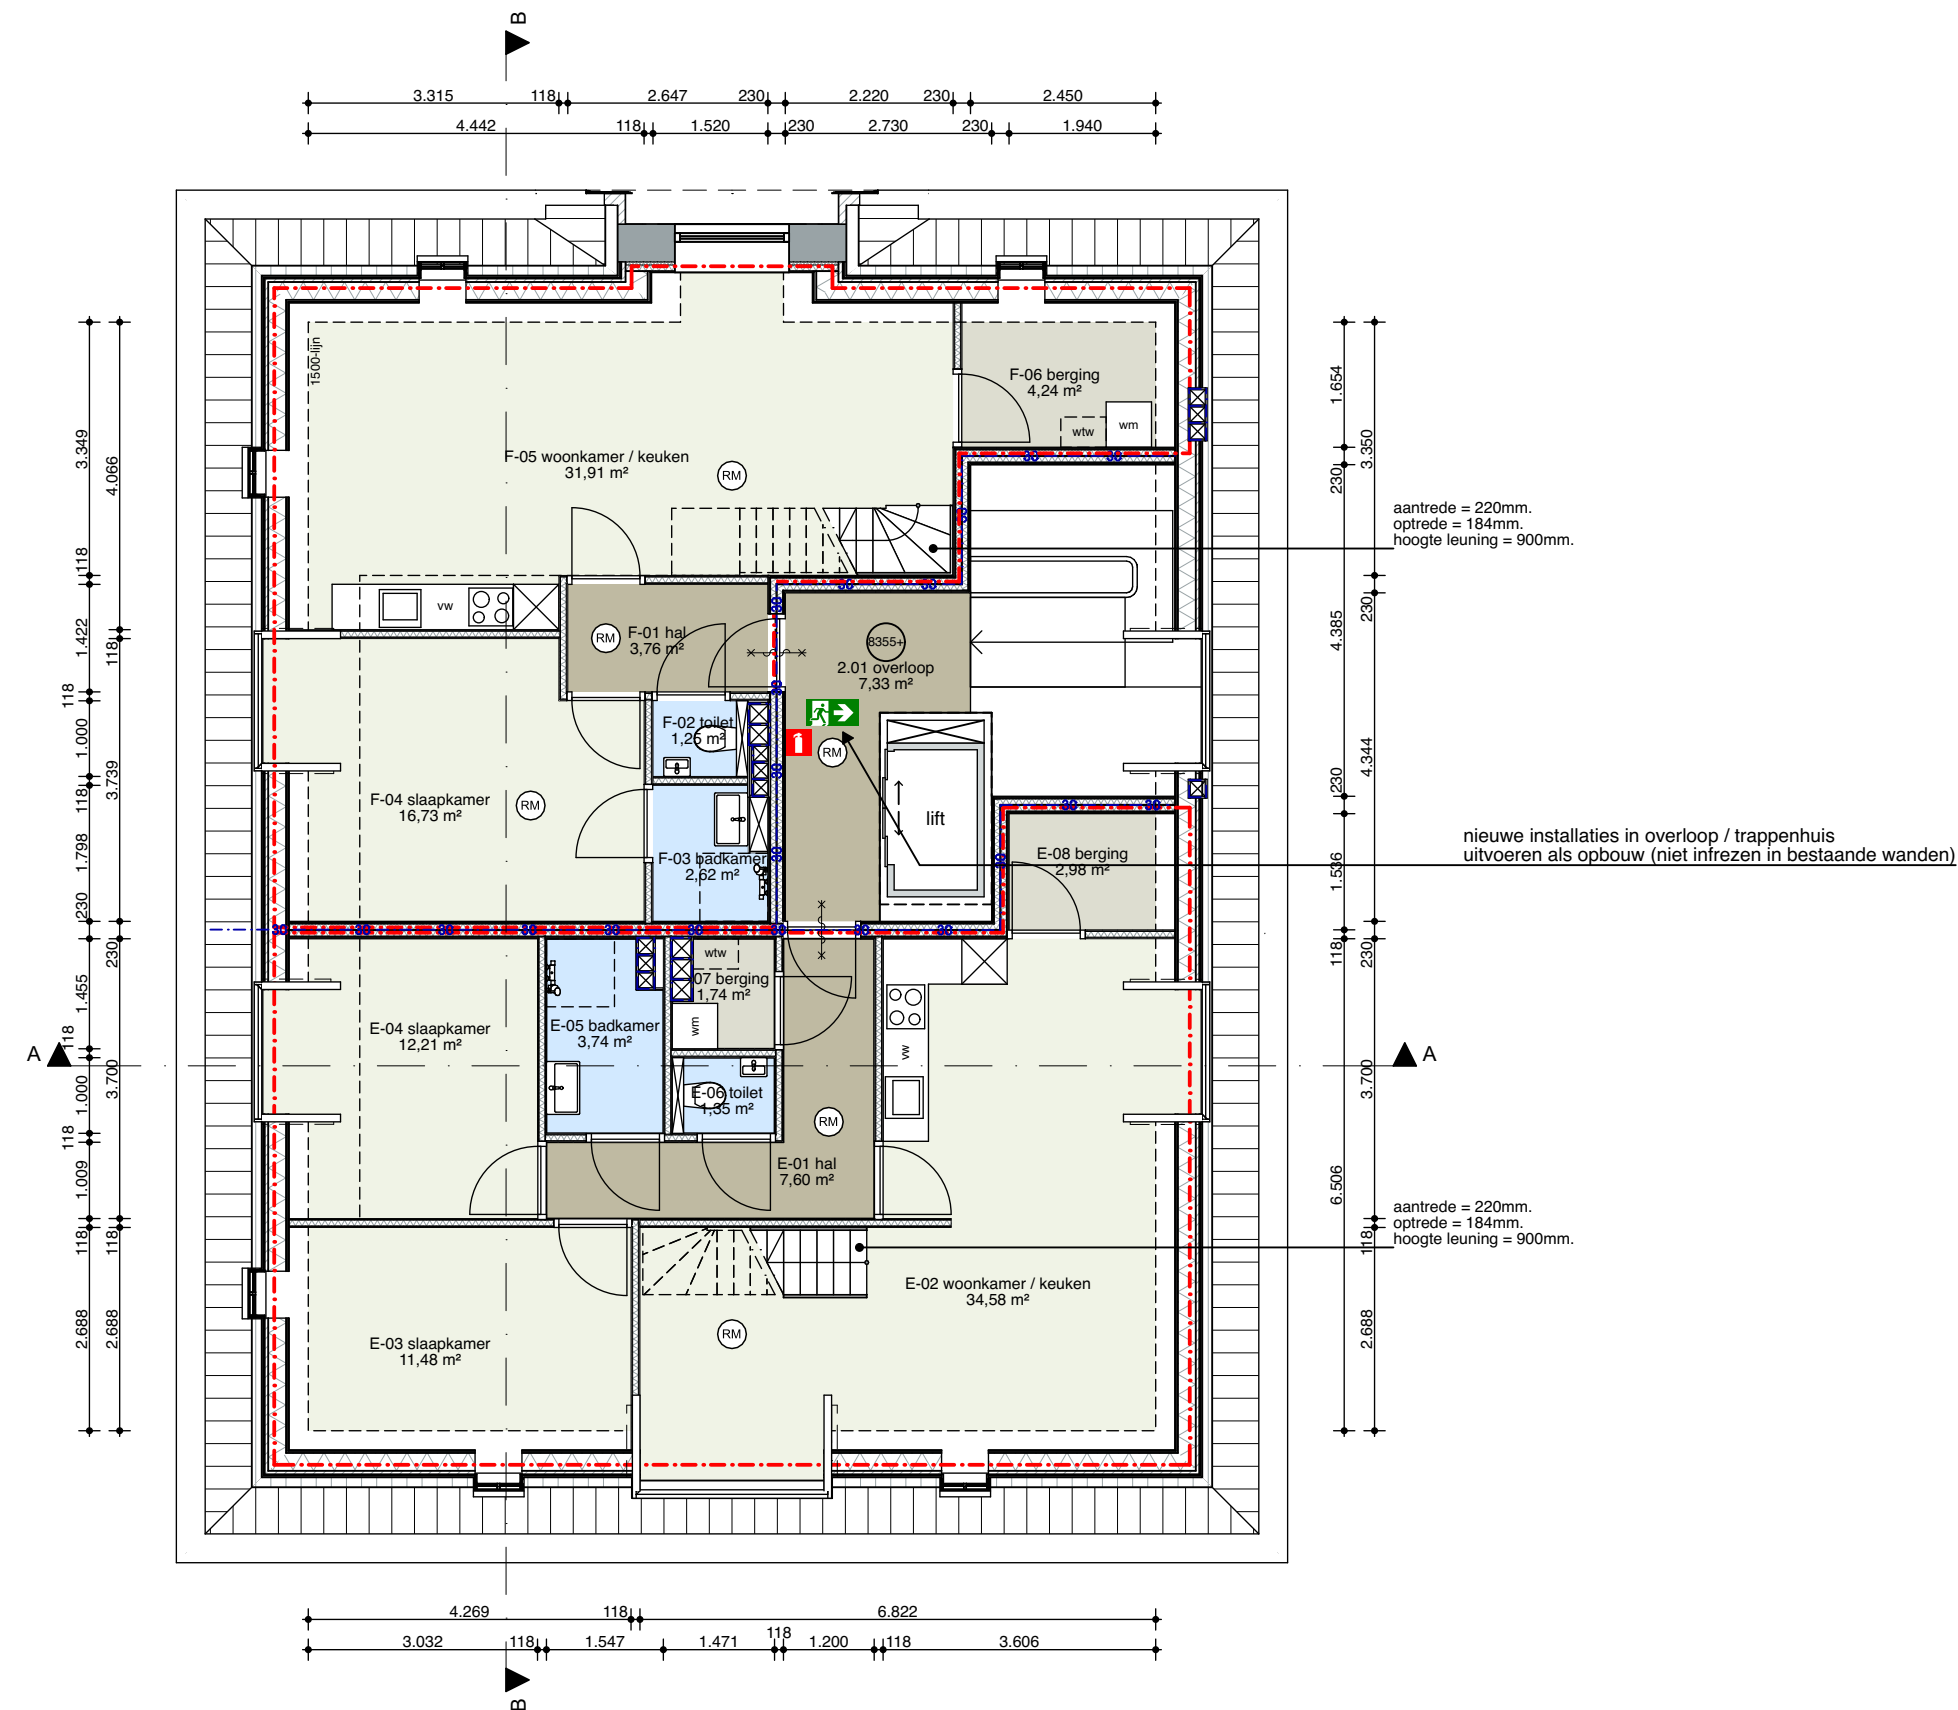

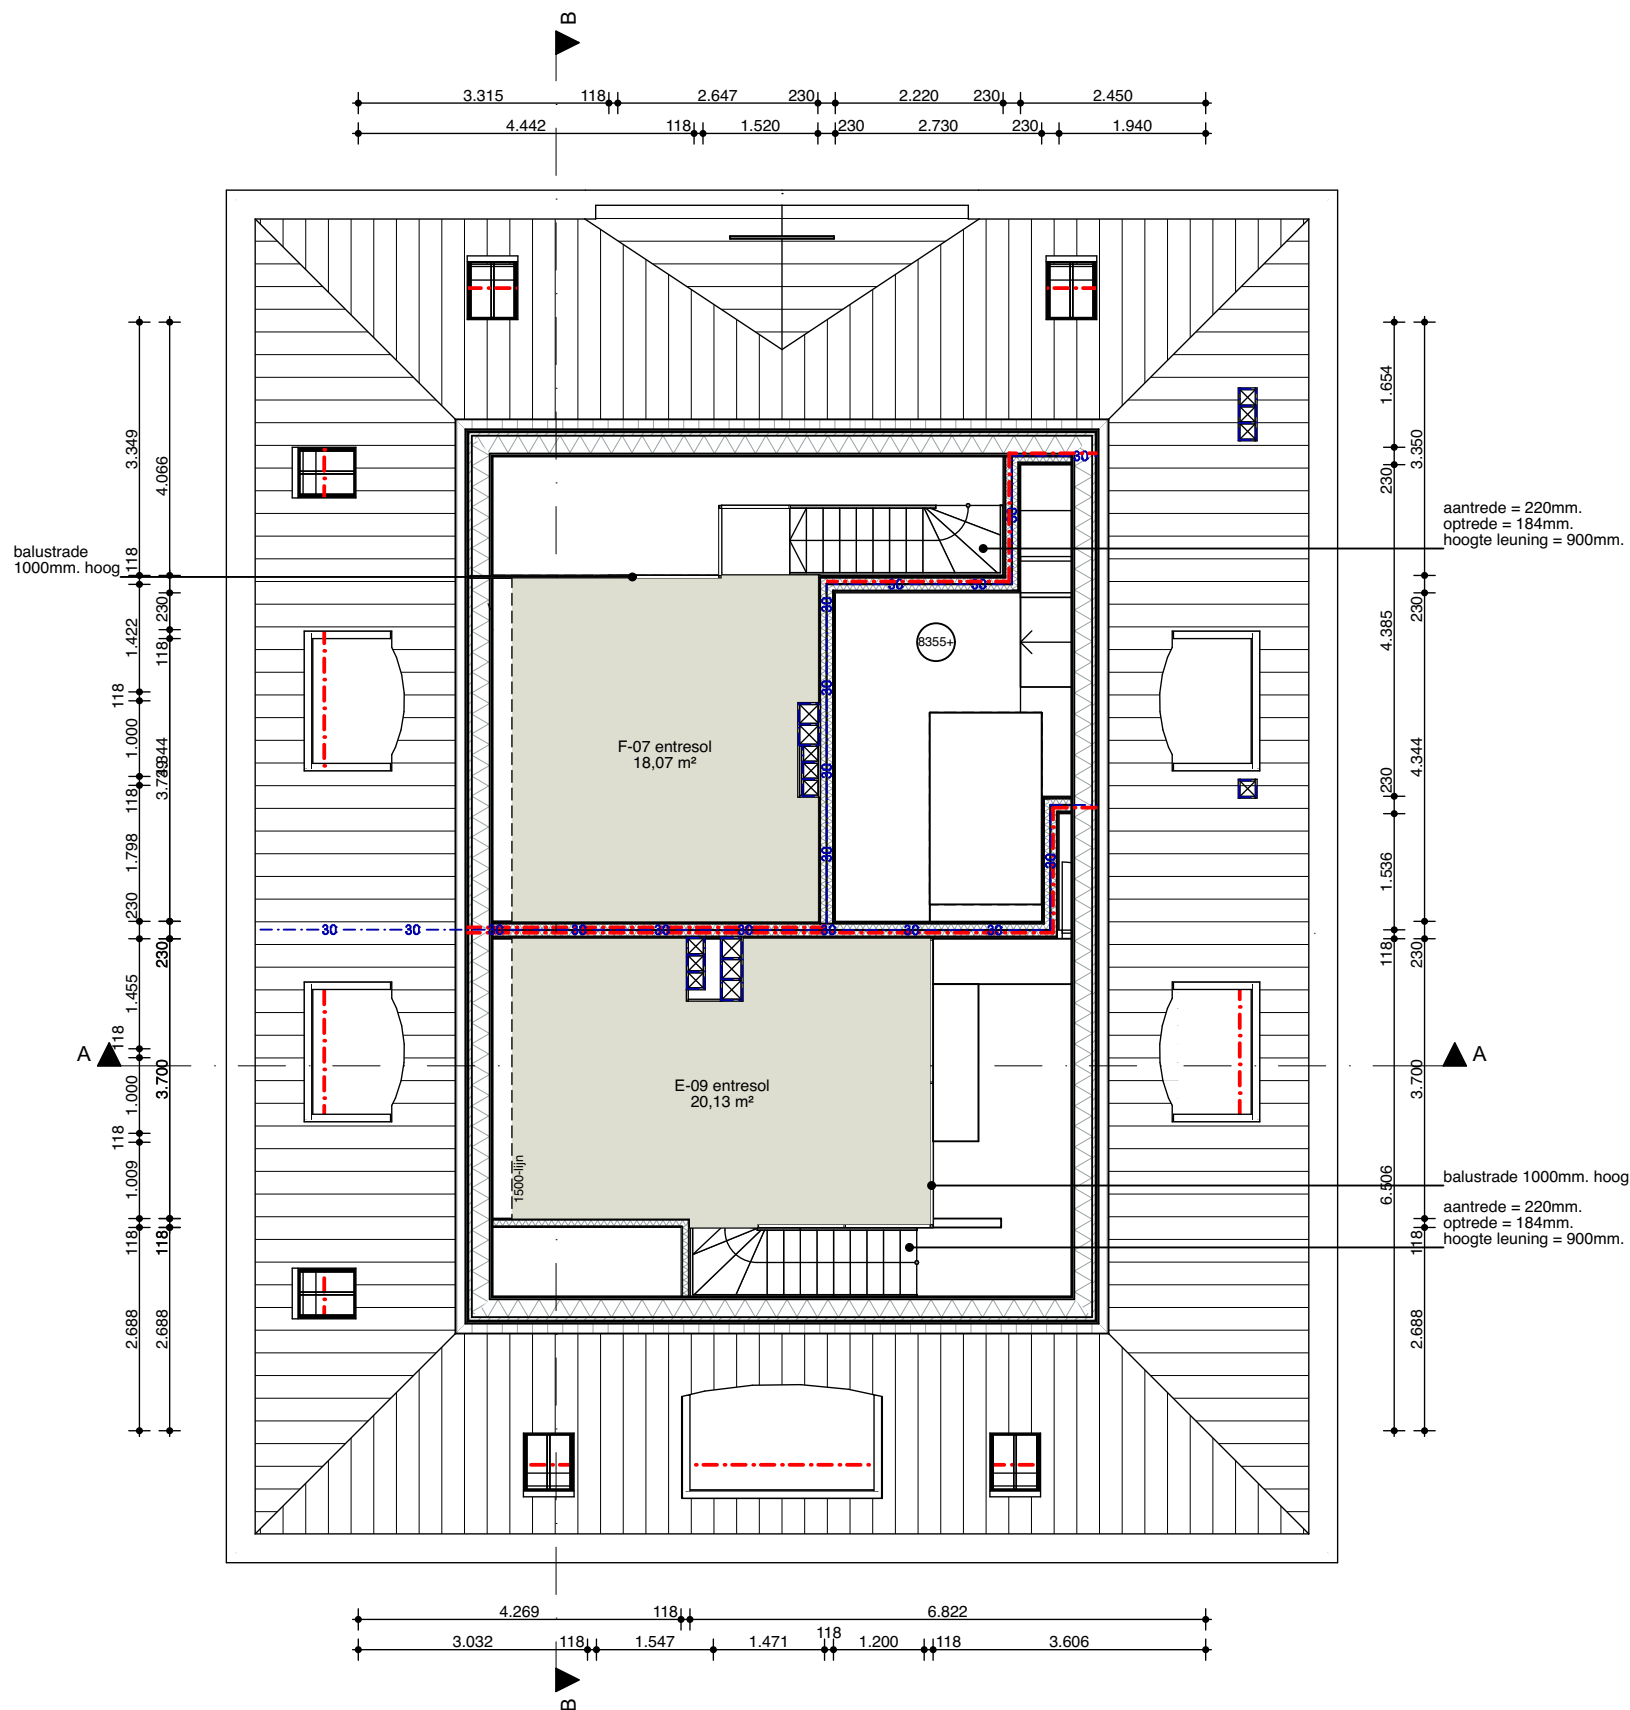

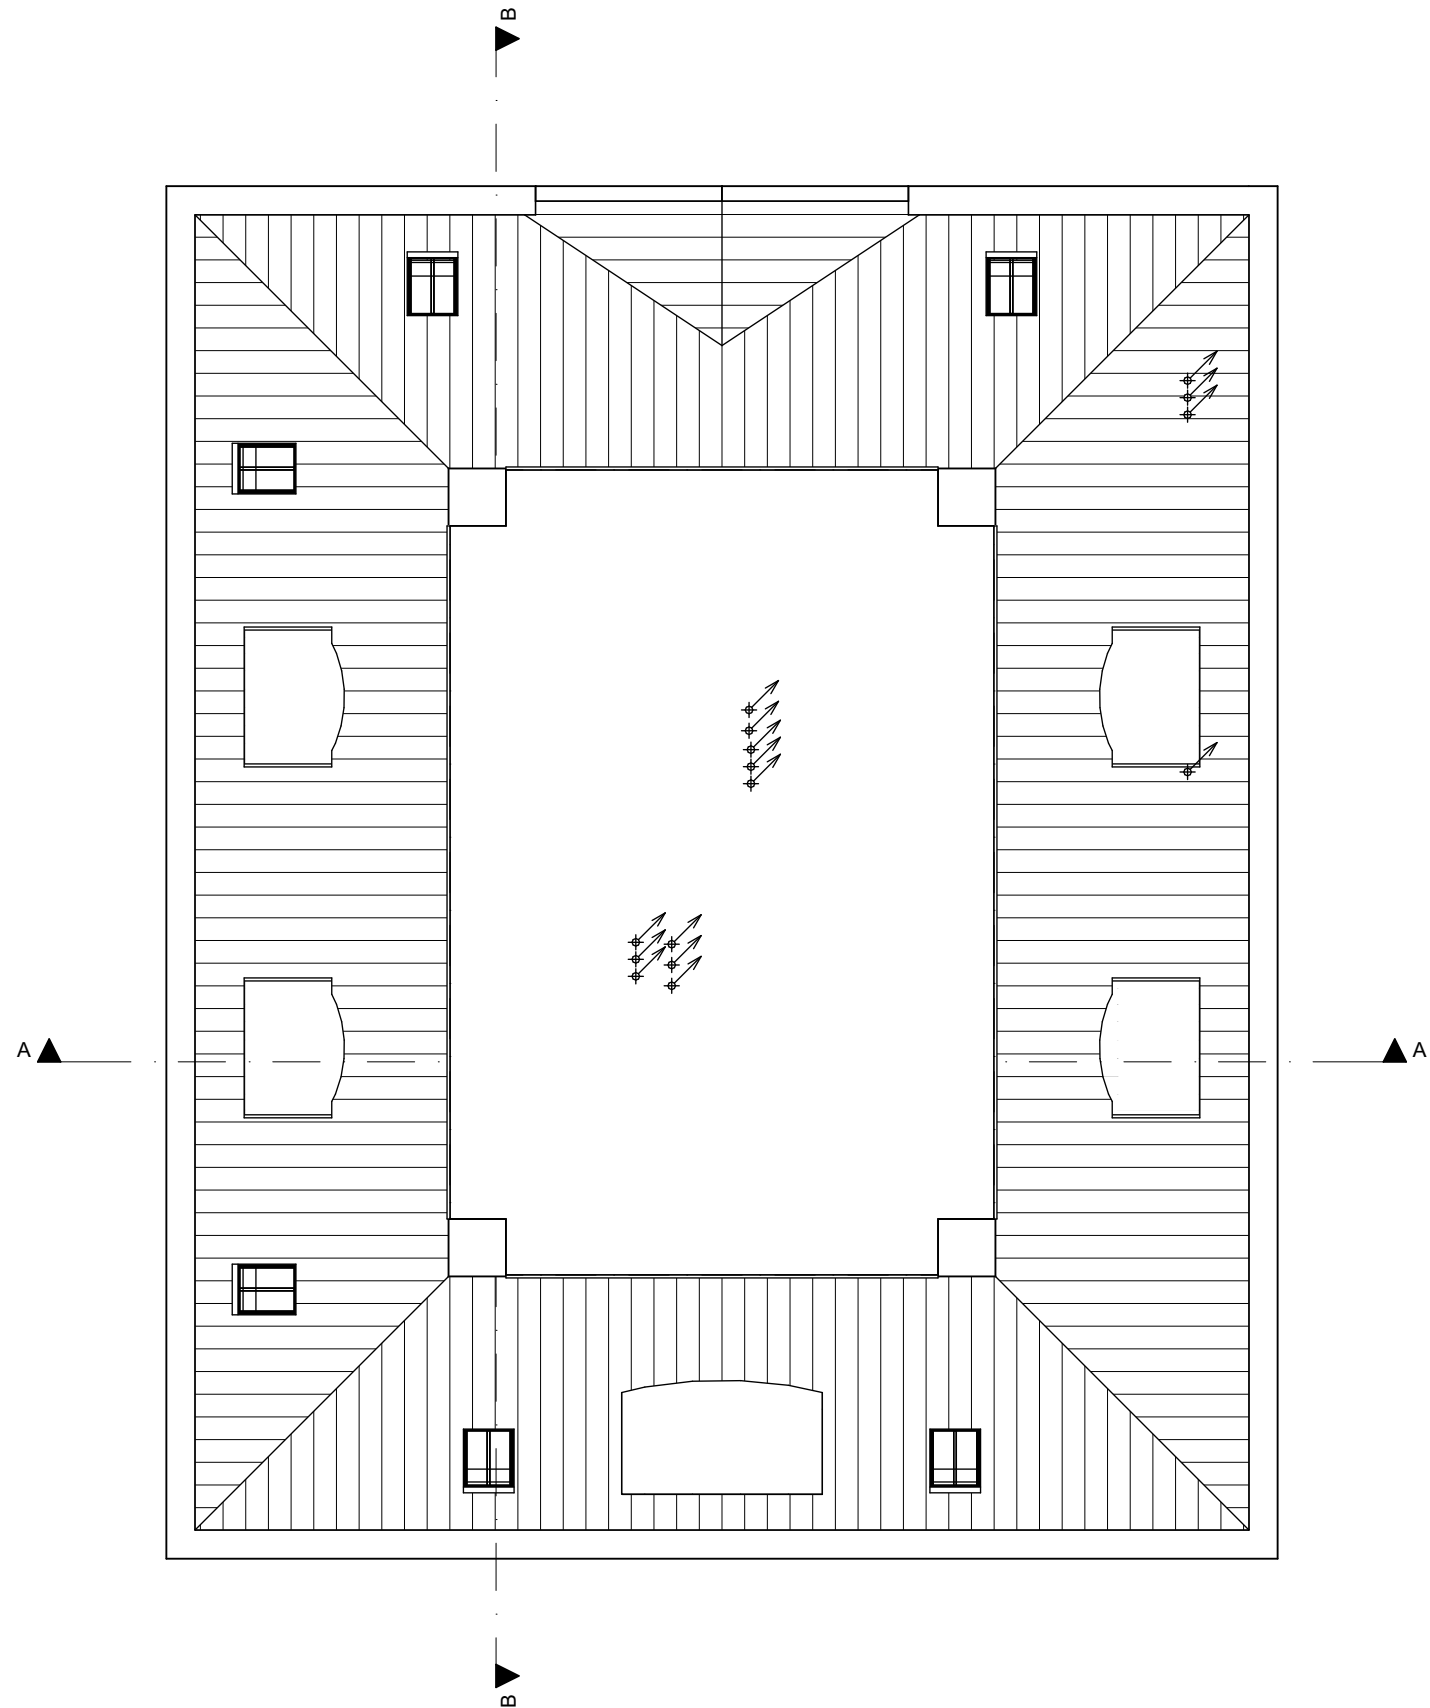


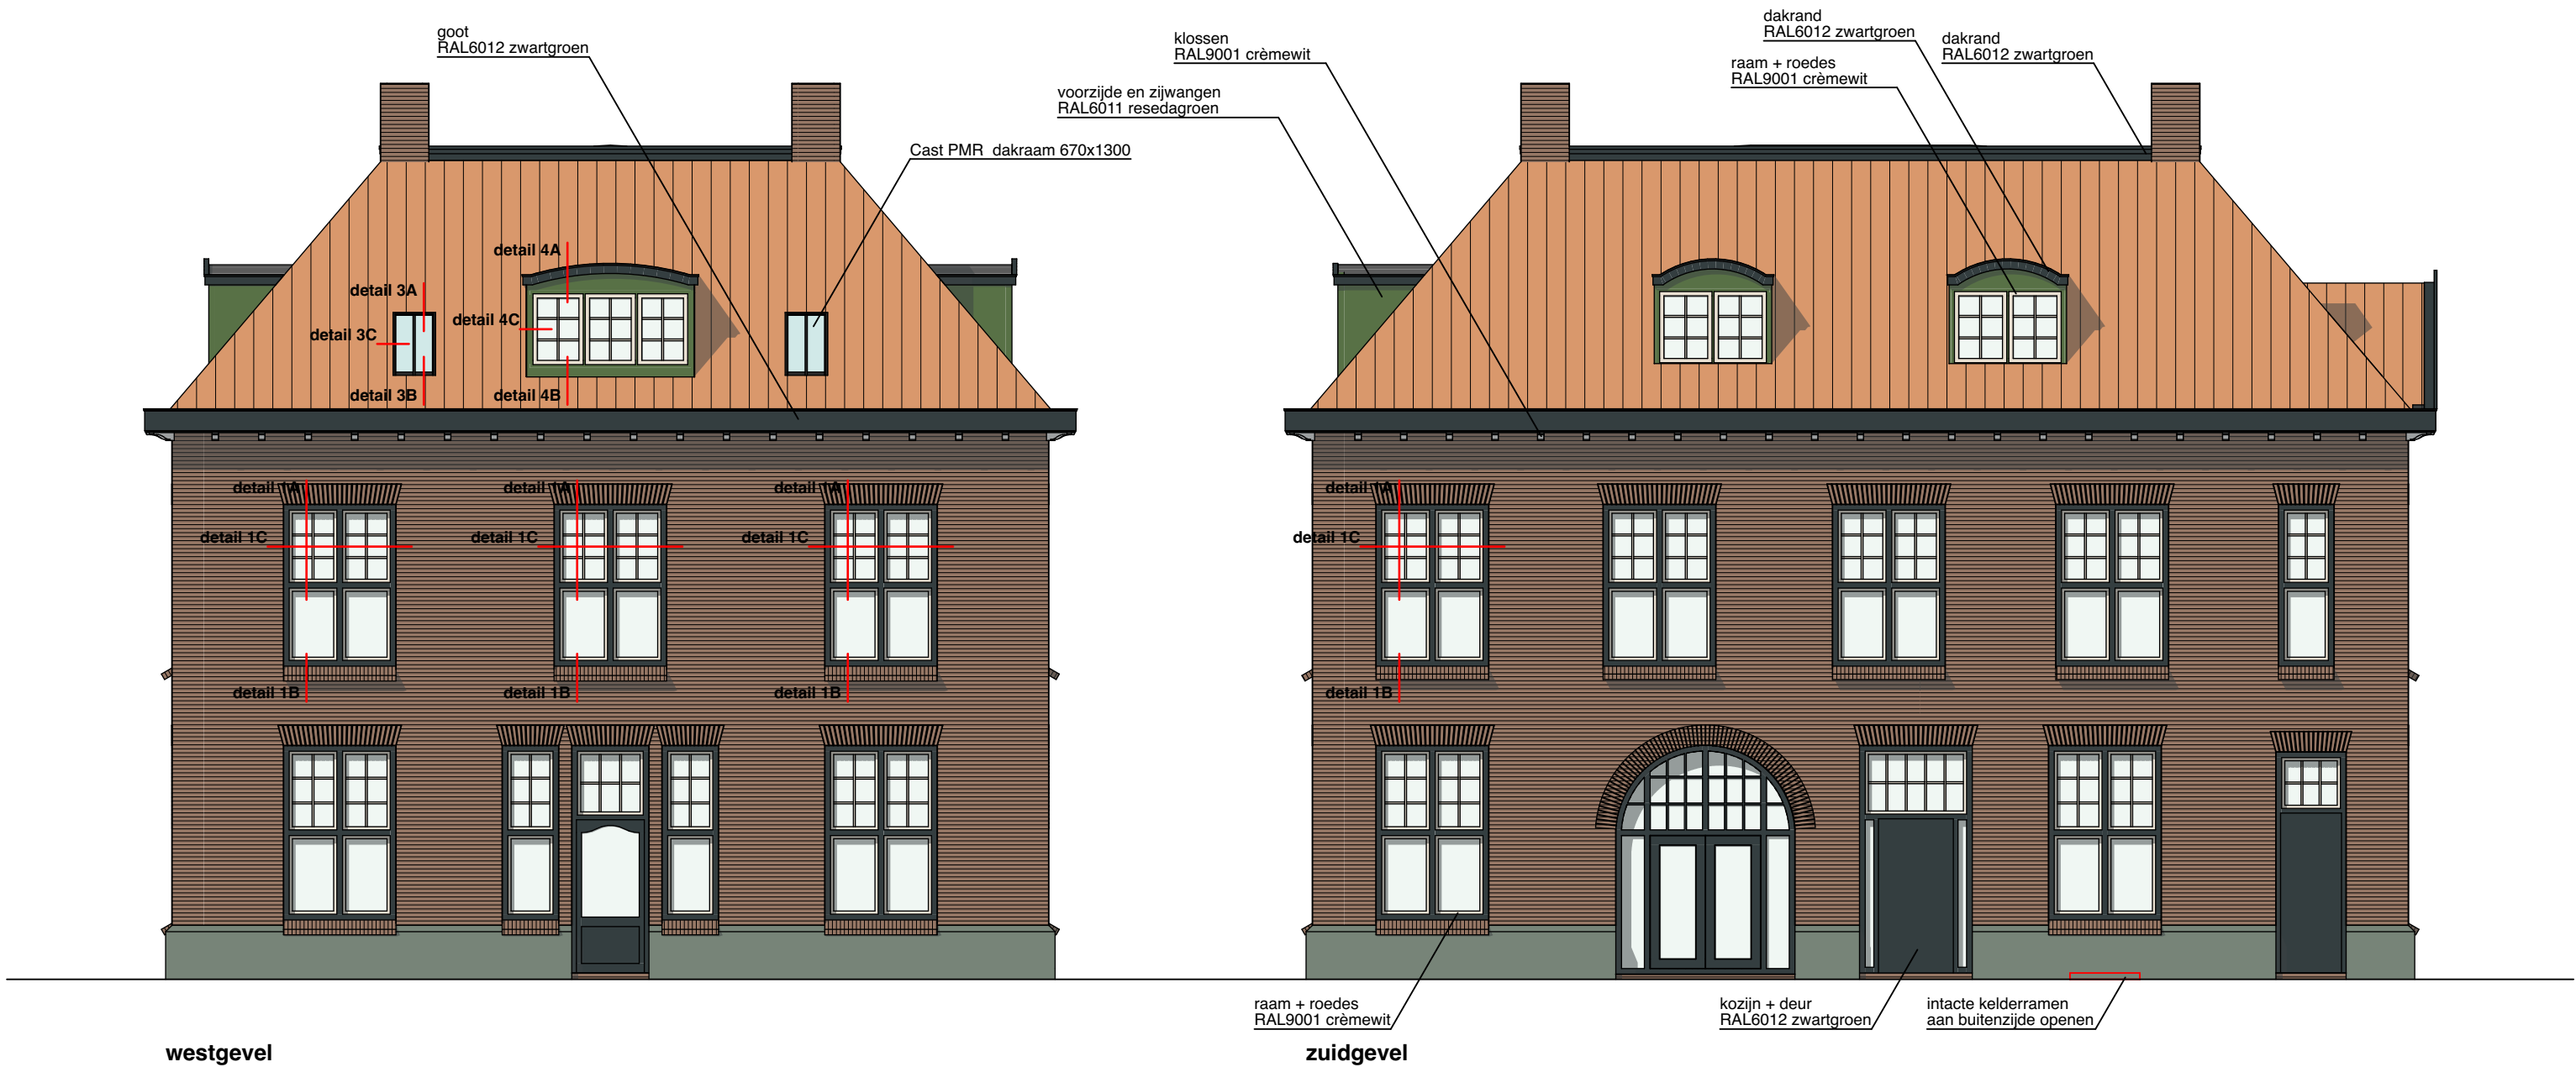


definitieve kleurstelling op basis van uit te voeren kleurhistorische verkenning volgens URL 2004, minimaal niveau 2




definitieve kleurstelling op basis van uit te voeren kleurhistorische verkenning volgens URL 2004, minimaal niveau 2

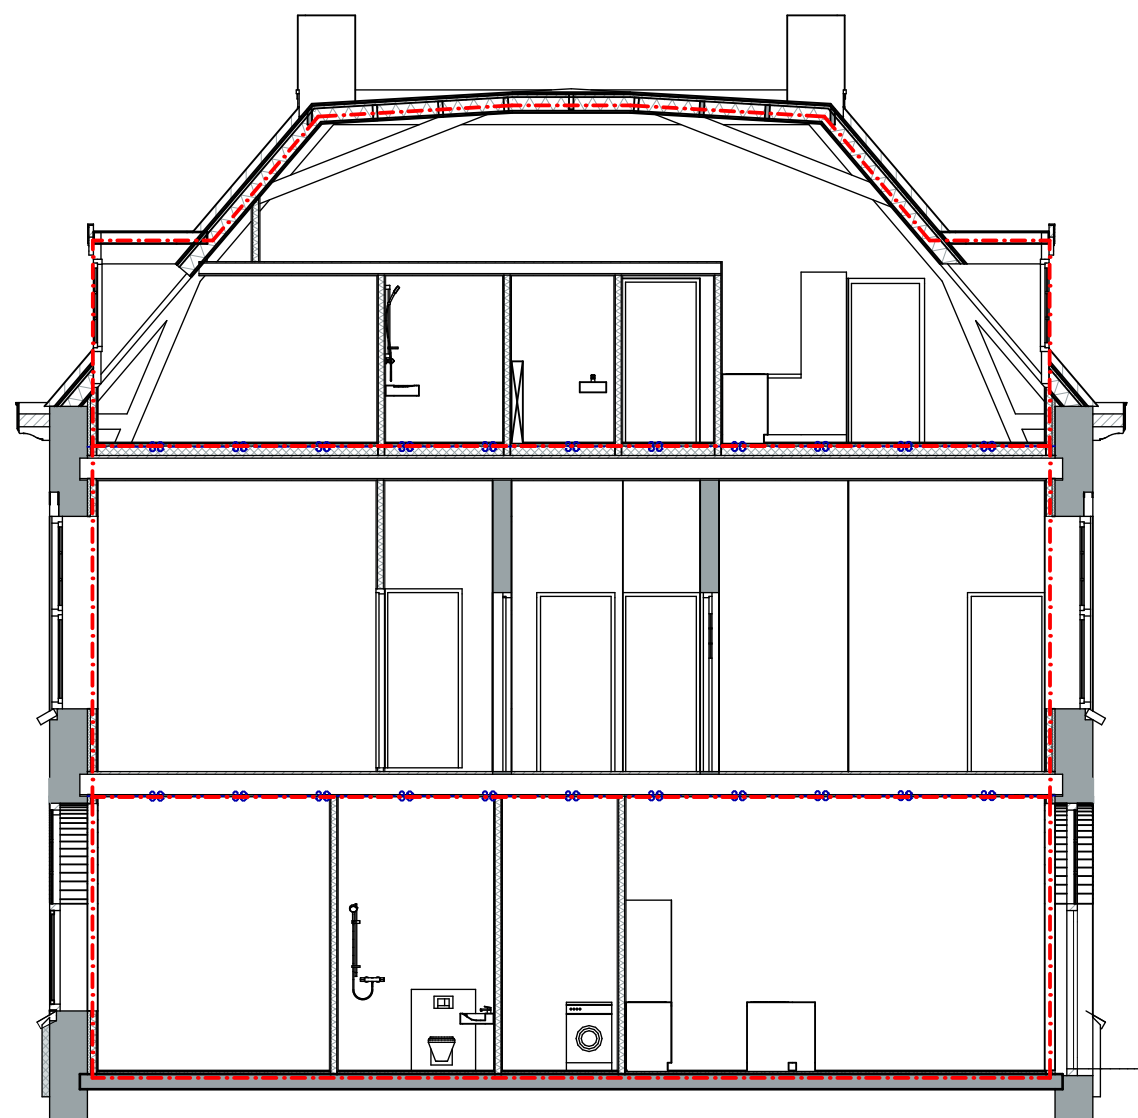



doorsnede A-A

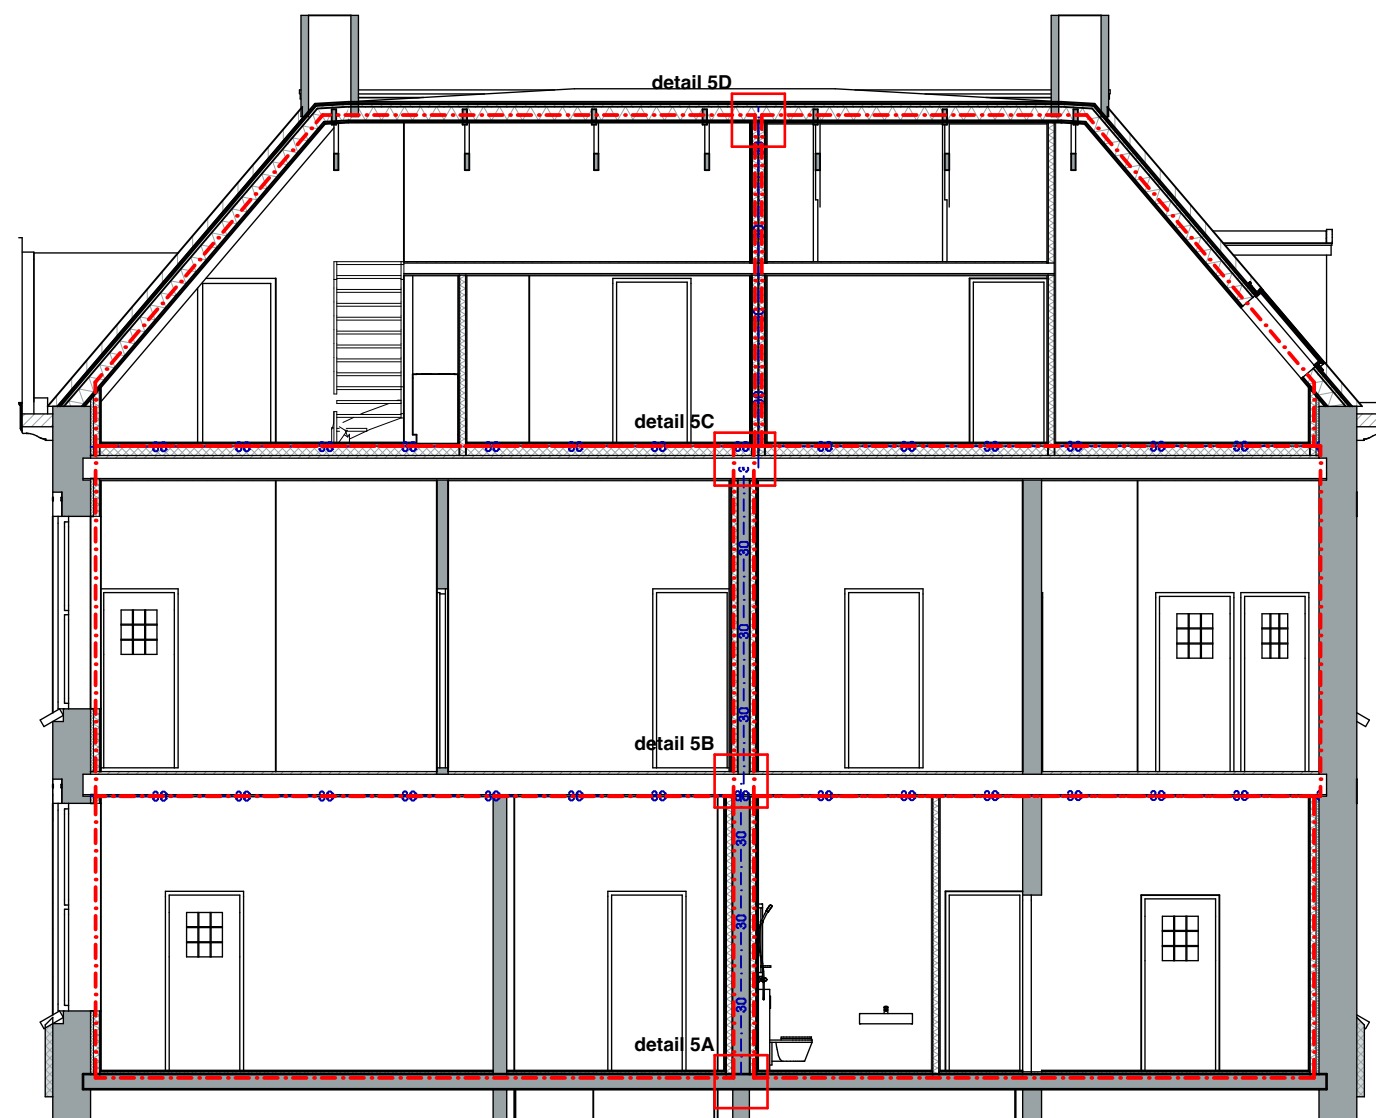


doorsnede B-B

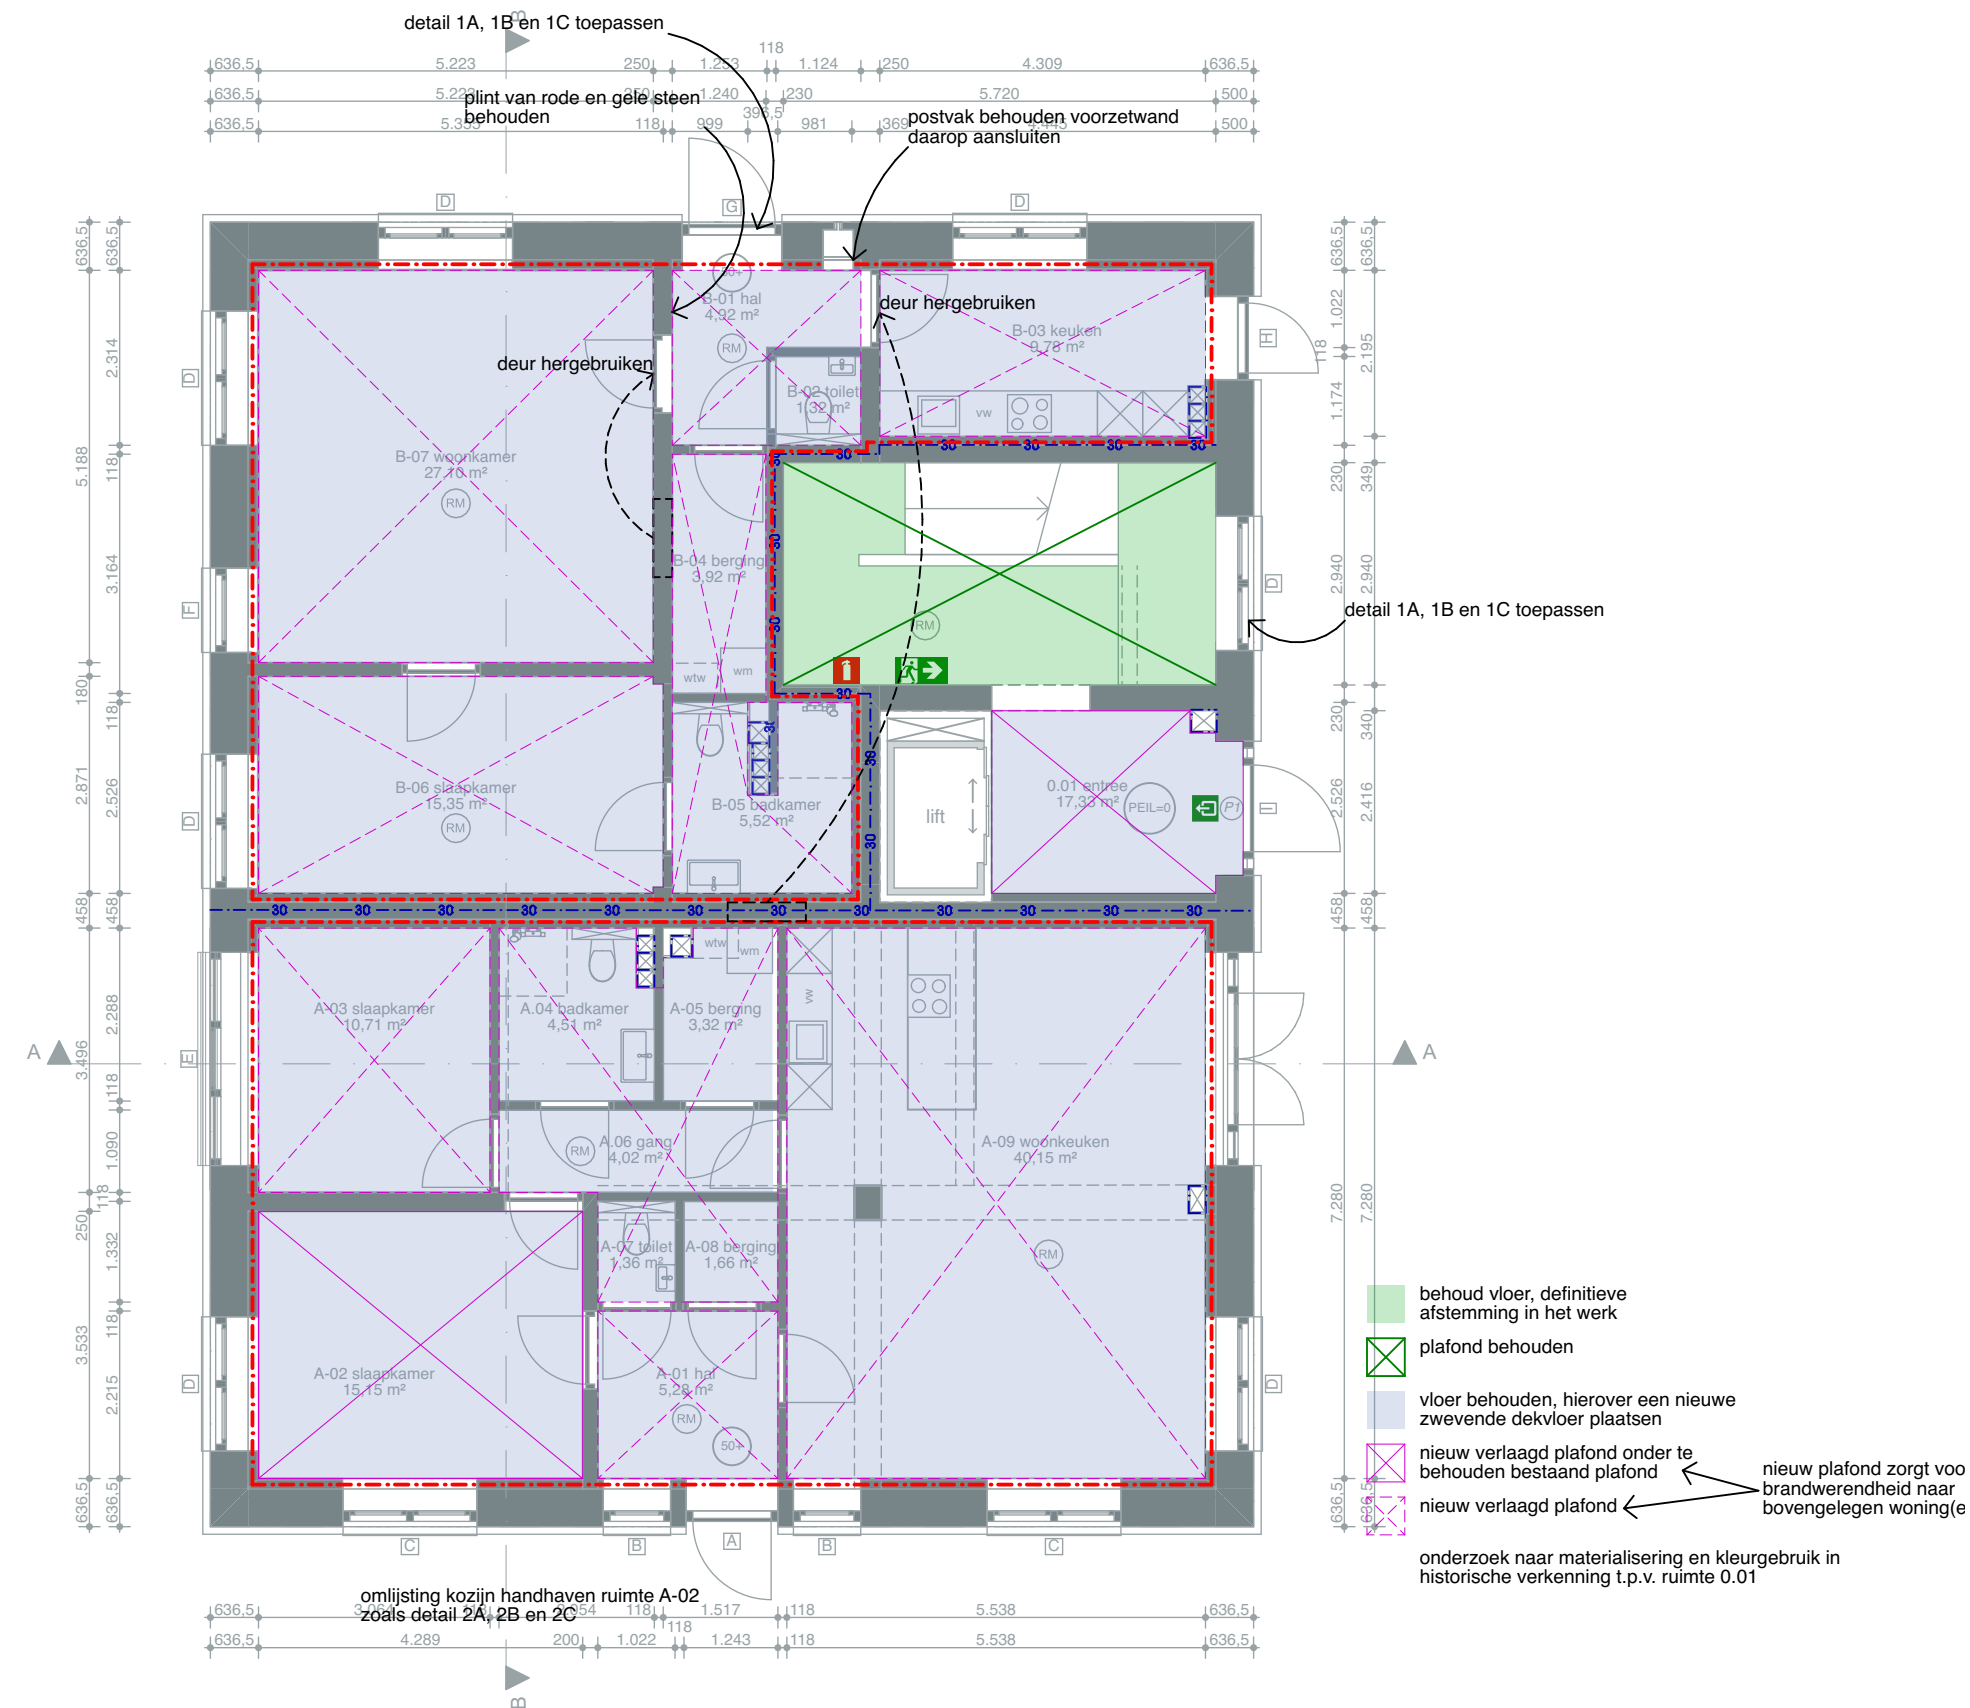

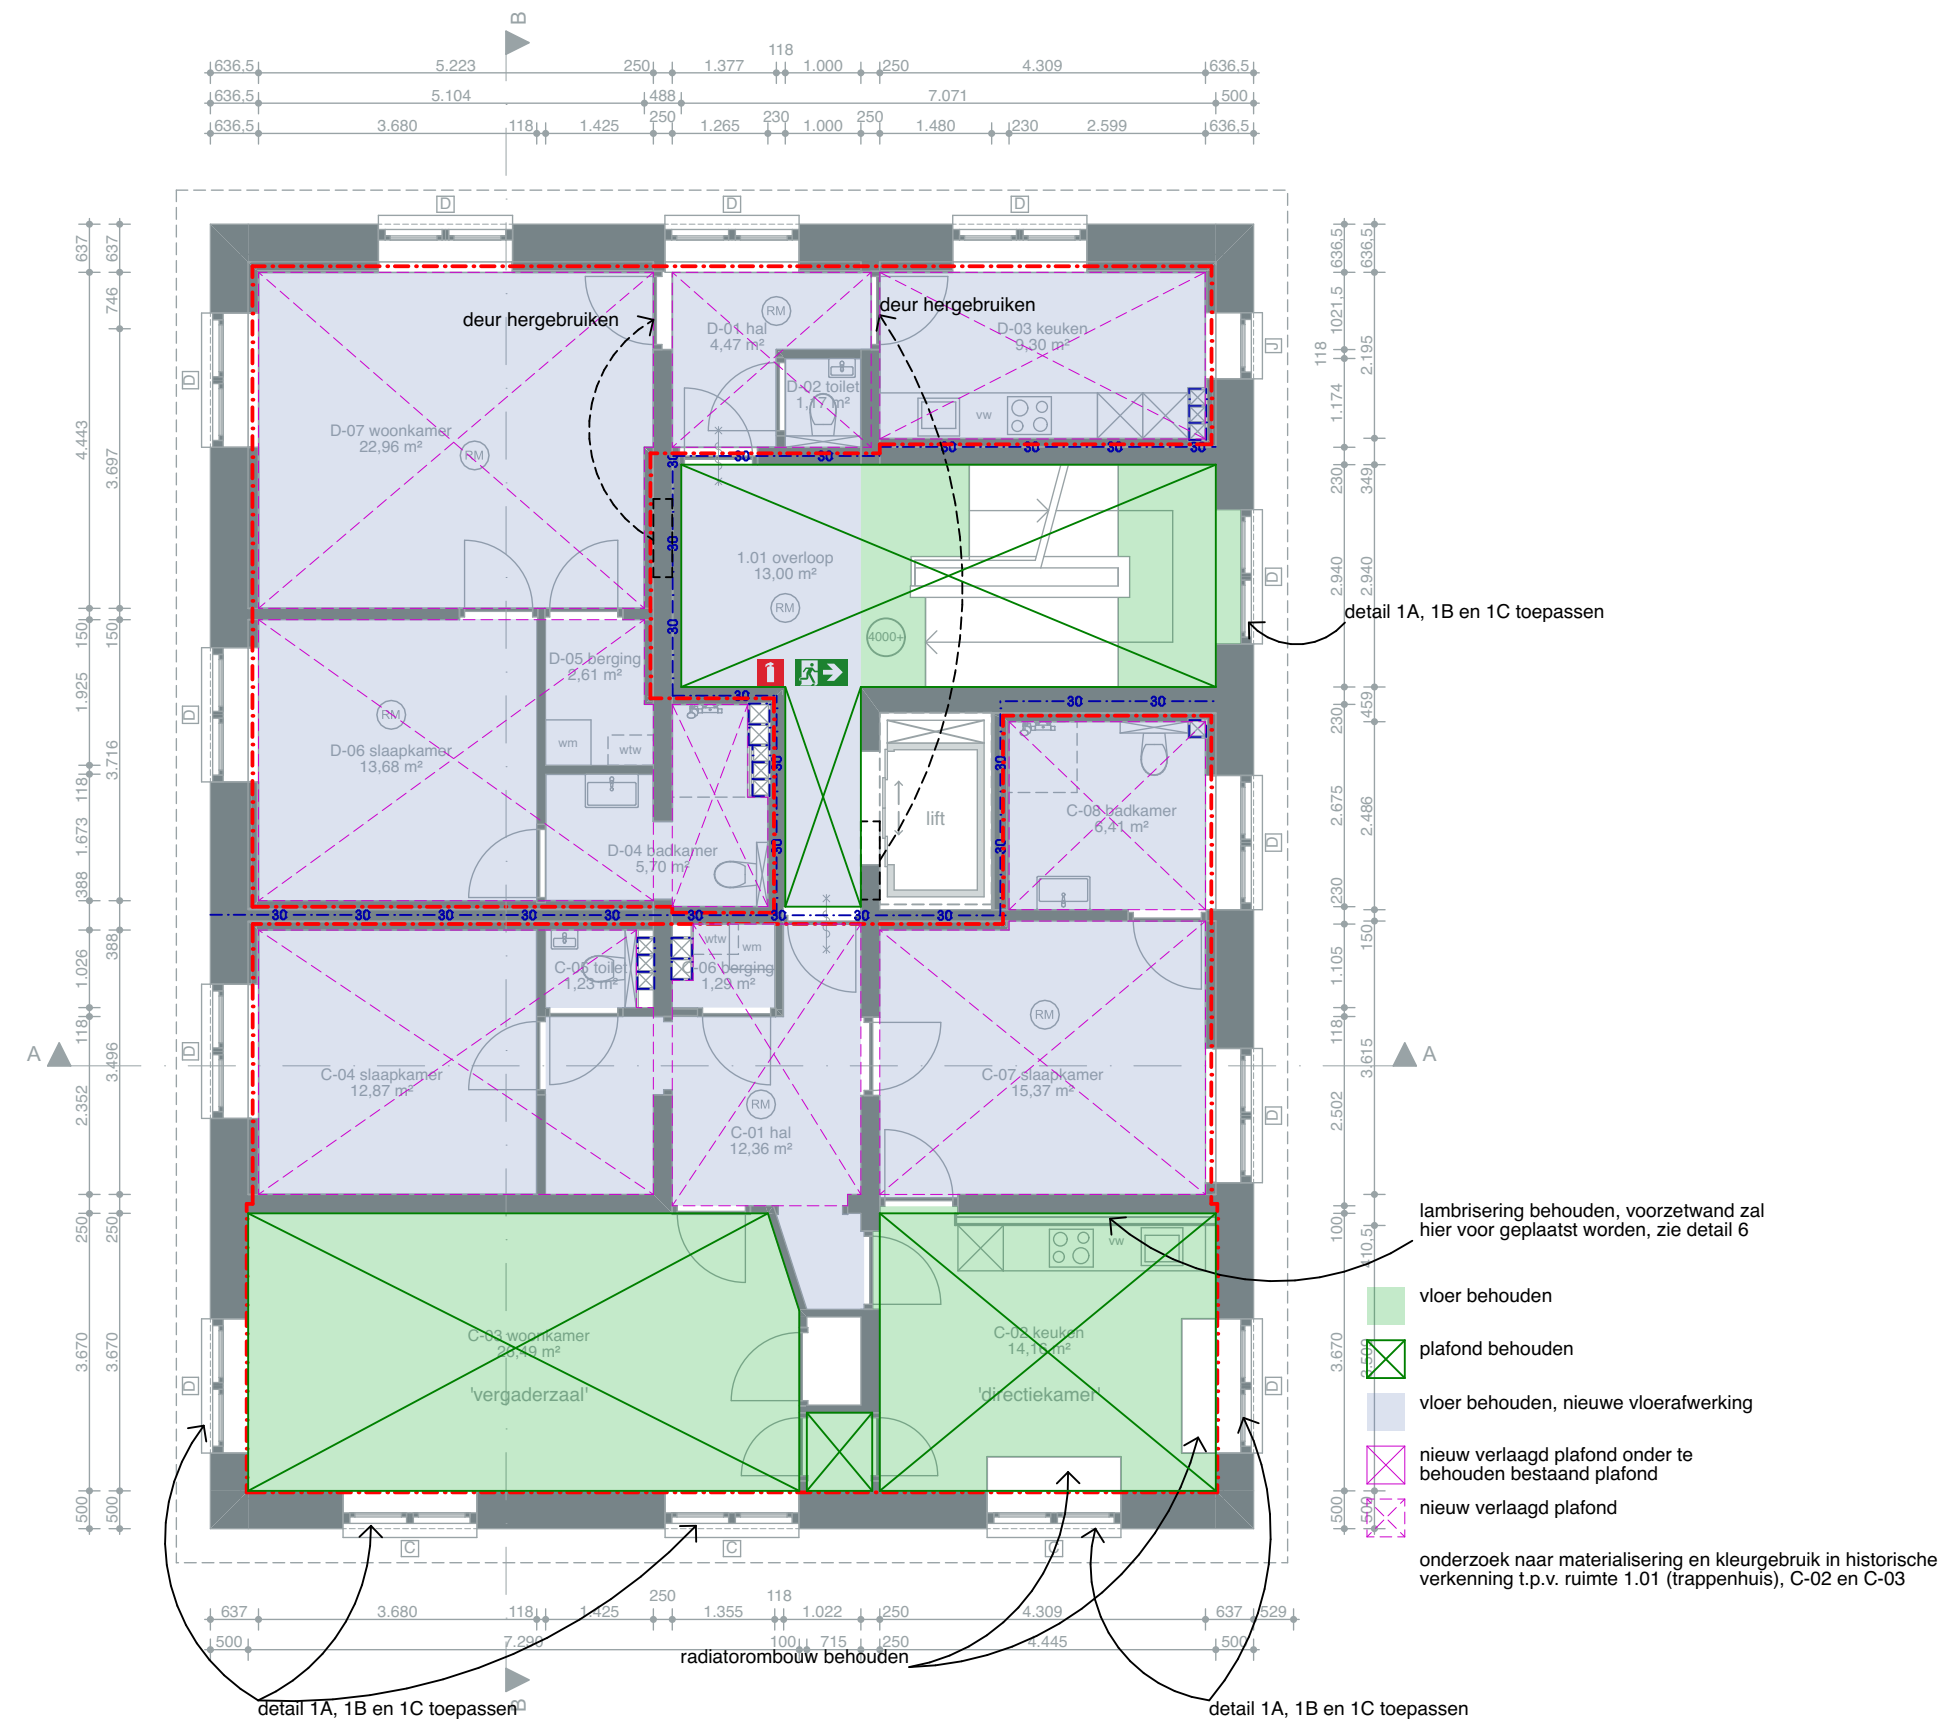


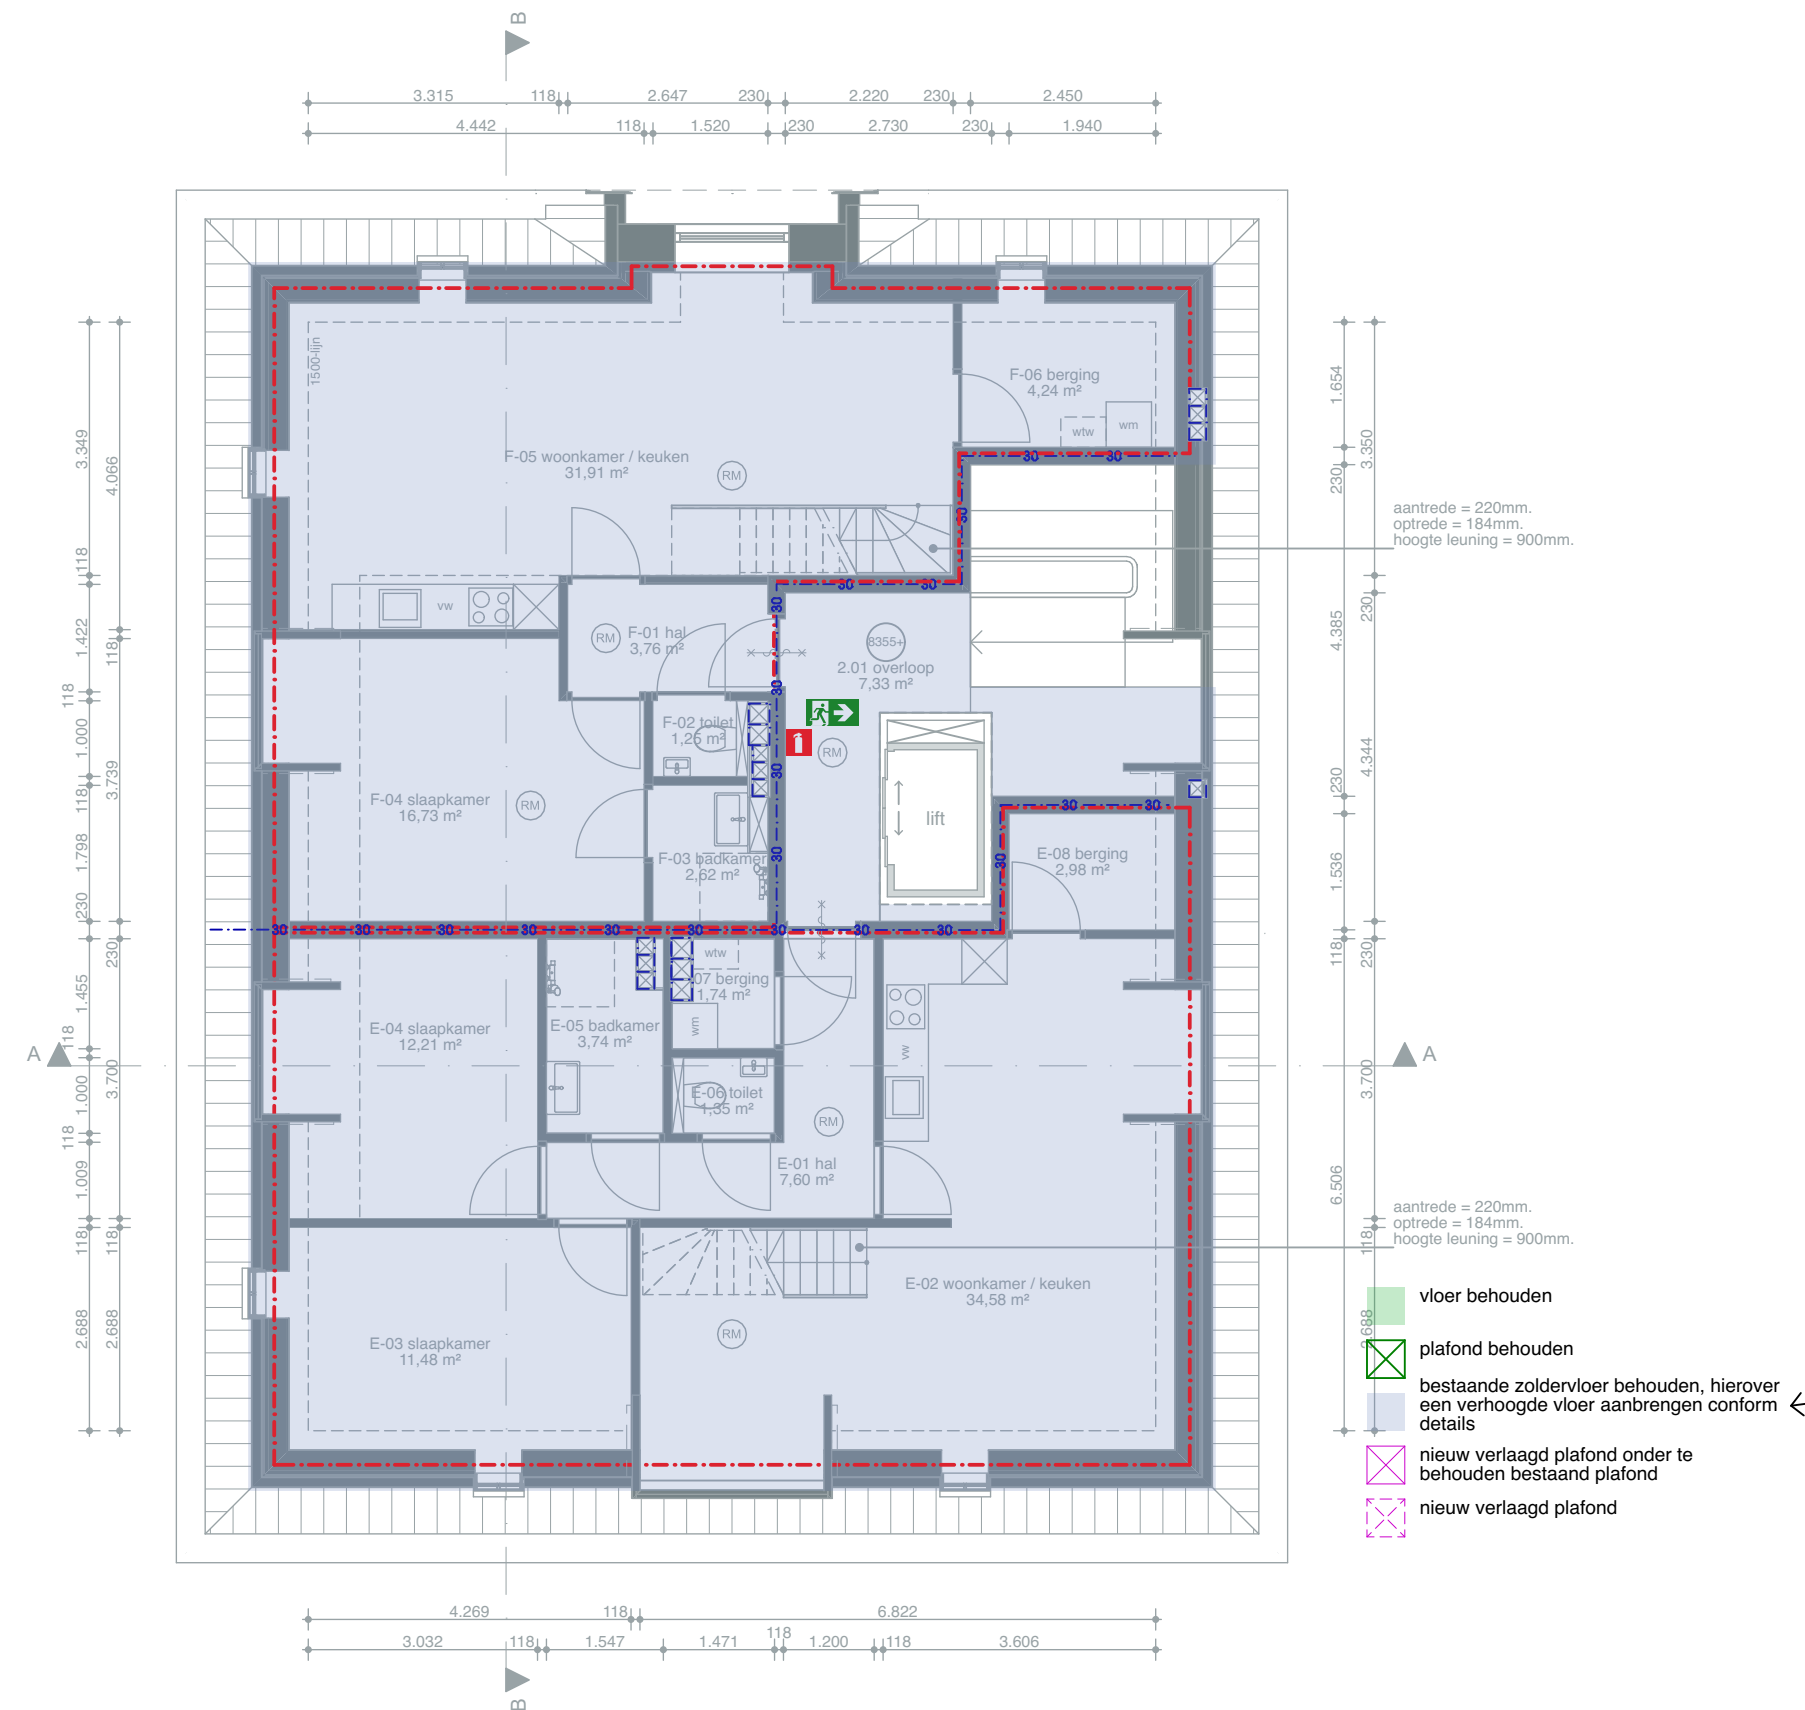


detail 1A

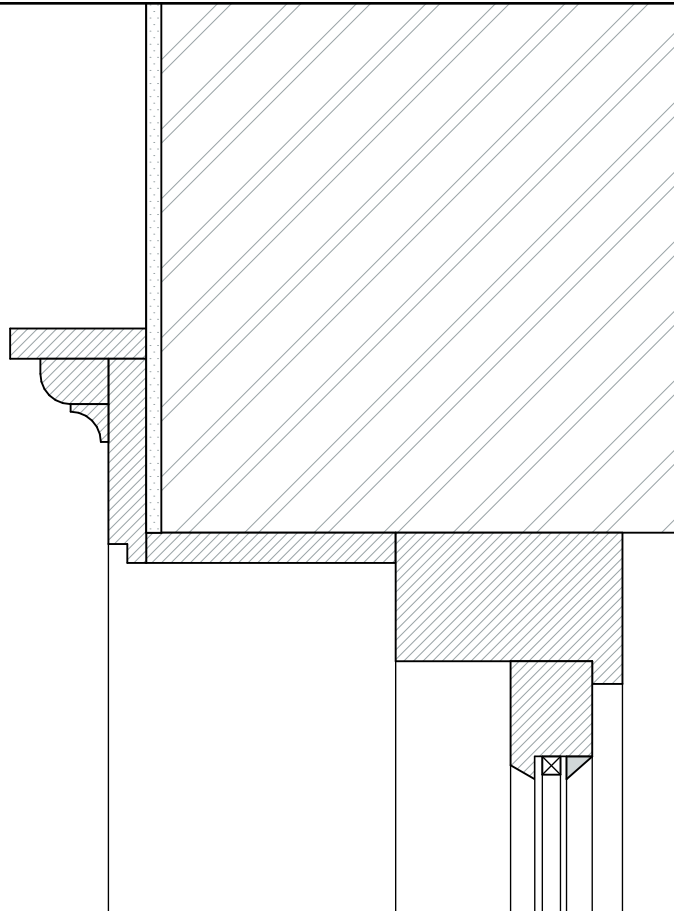

detail 1C

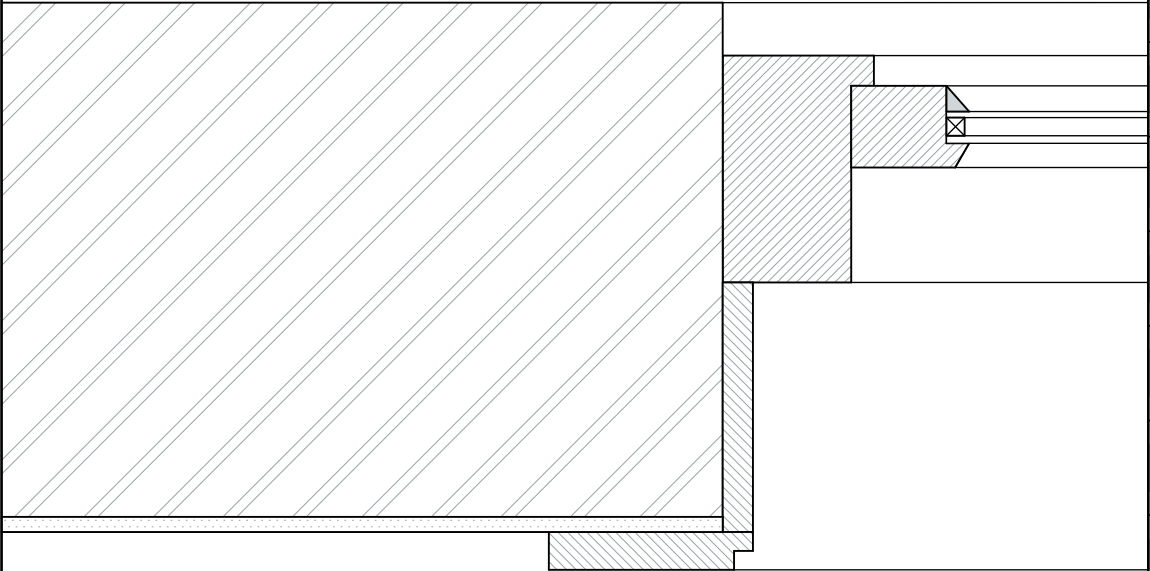


detail 1B

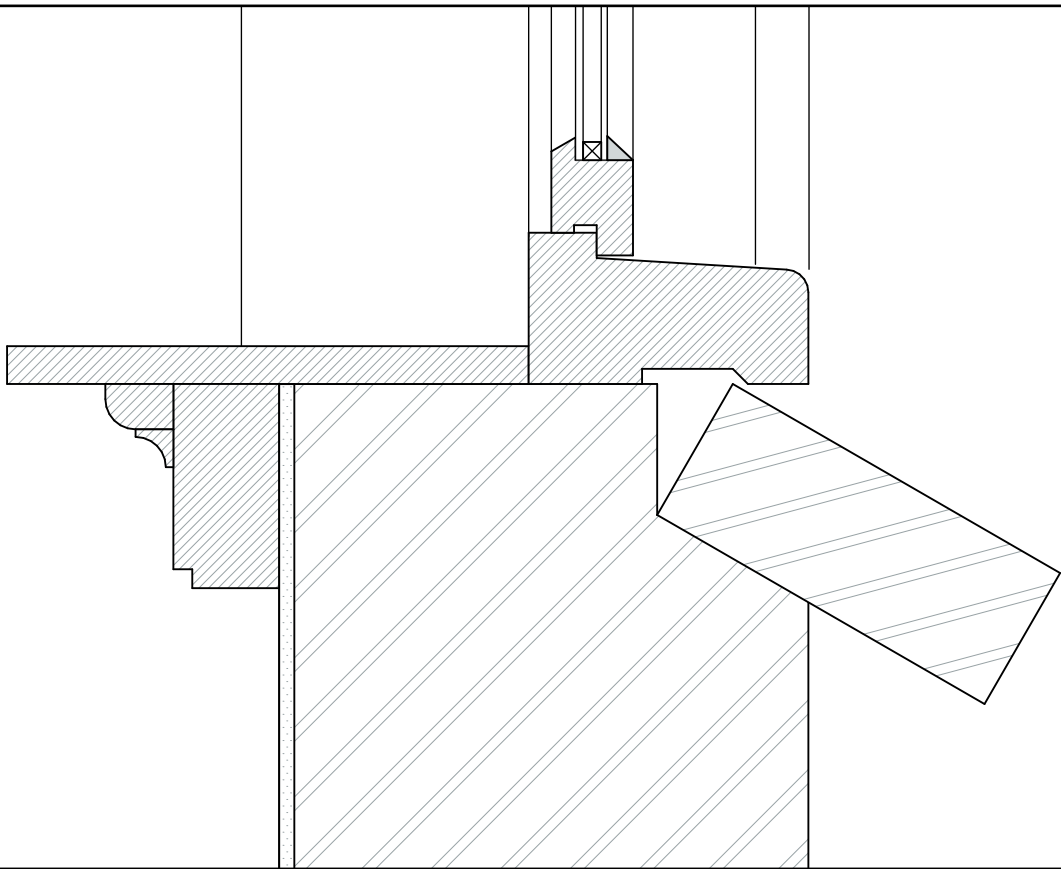


detail 1A


achterzetaam
mview metaglas comfort draaiend deel

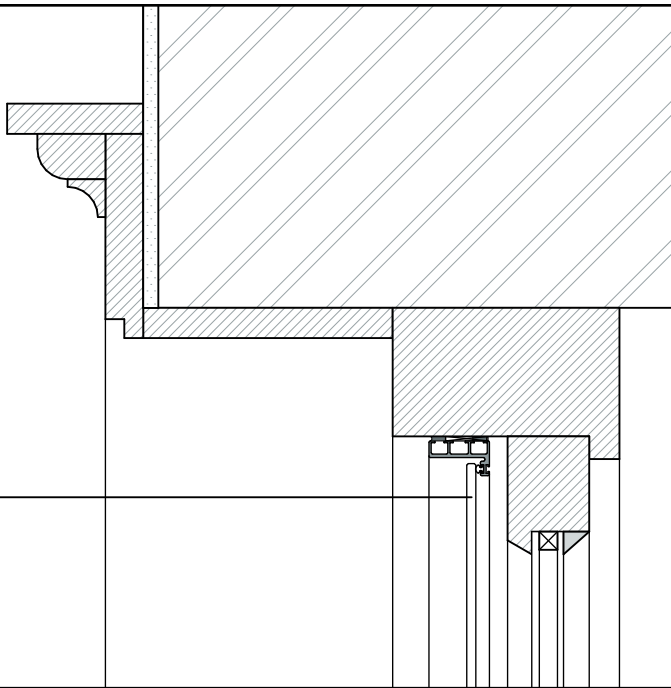


detail 1B

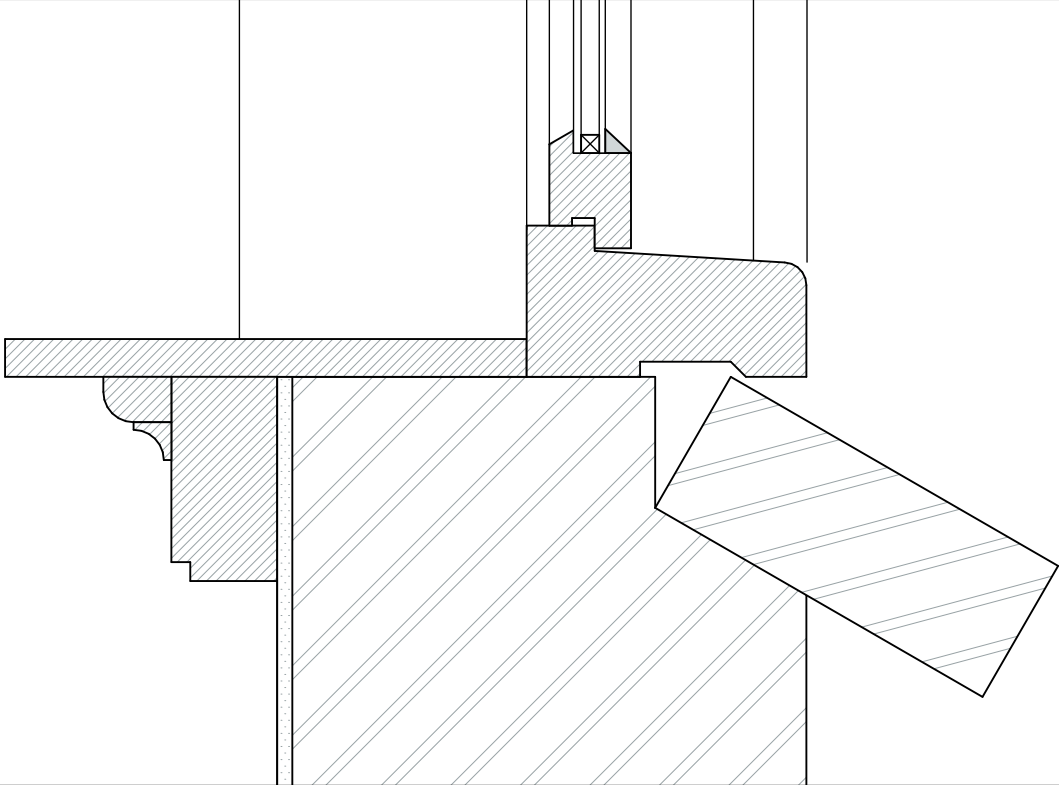


detail 1C

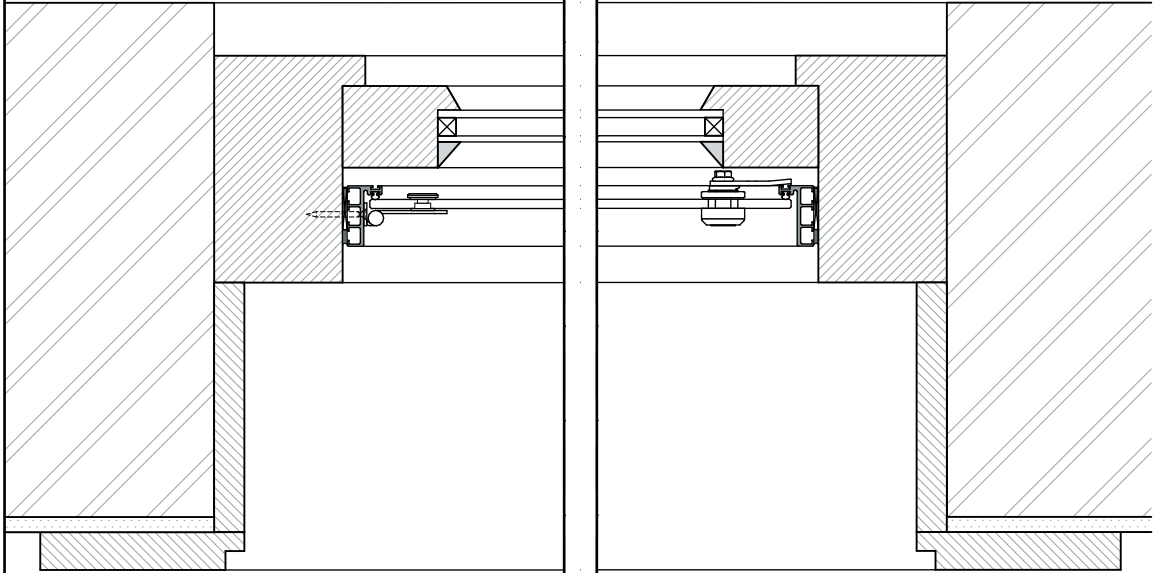


detail 2A

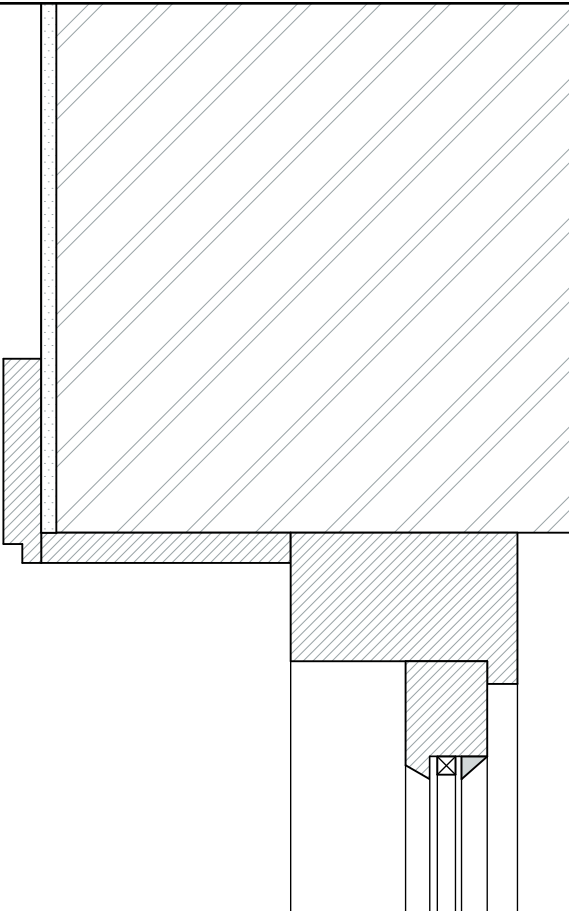


detail 2C

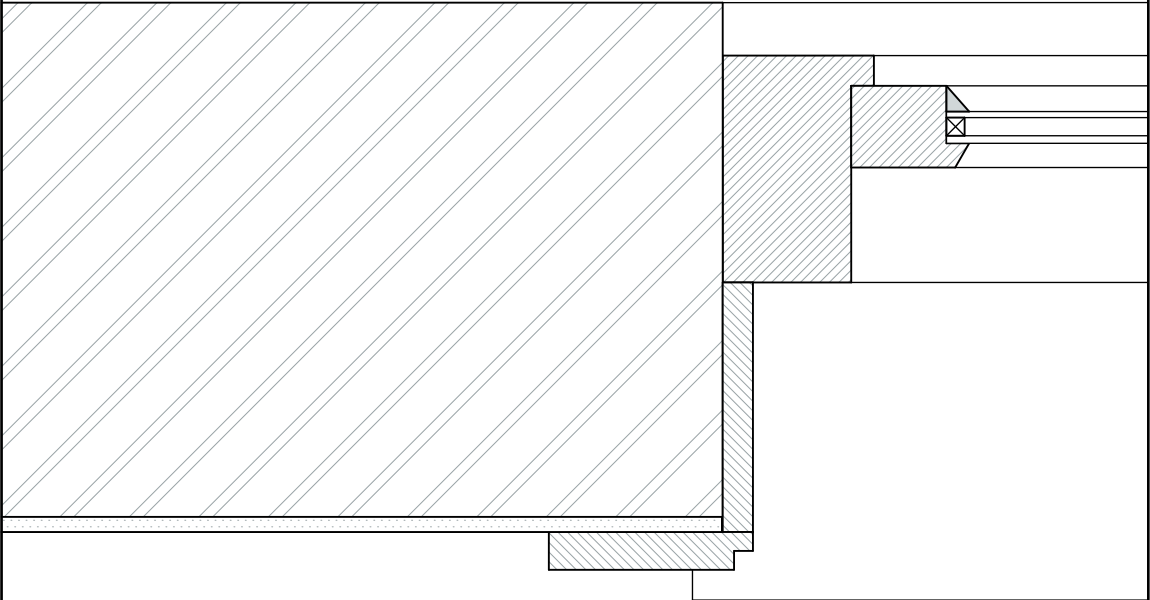


detail 2B

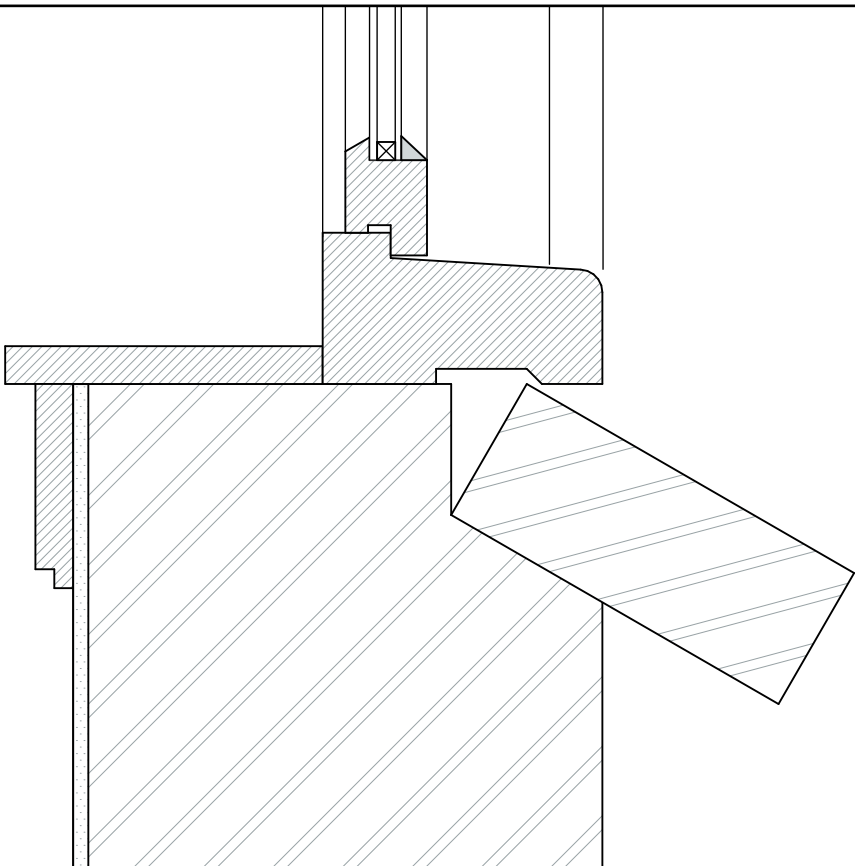


detail 2A

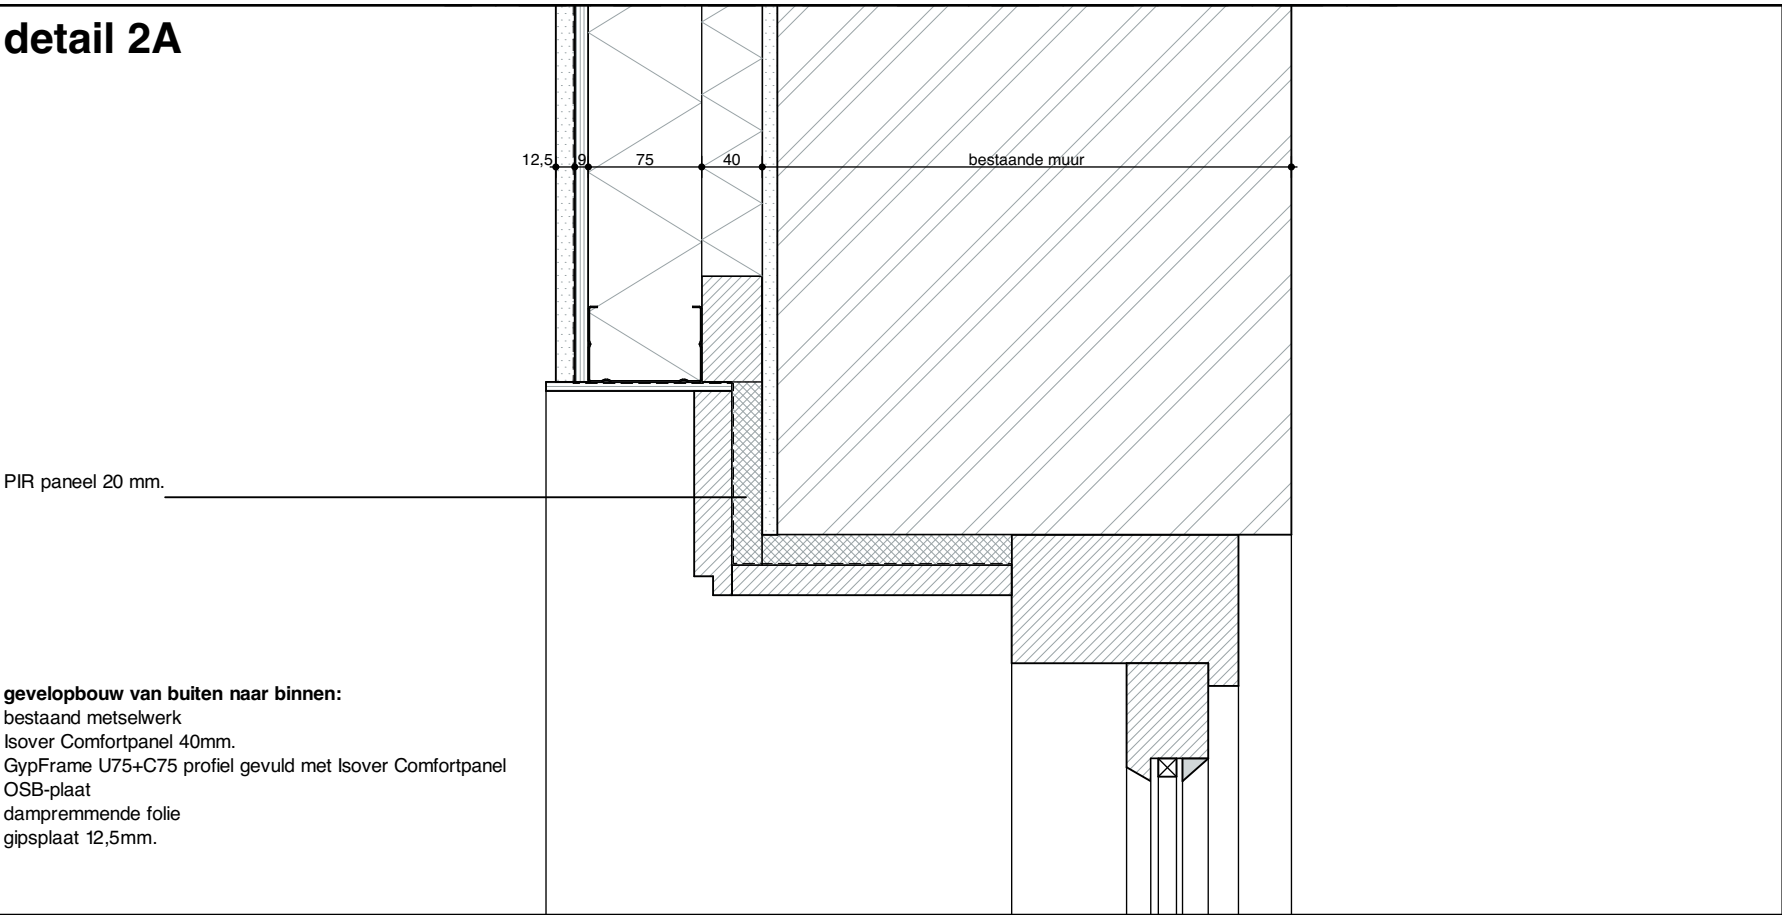


detail 2B

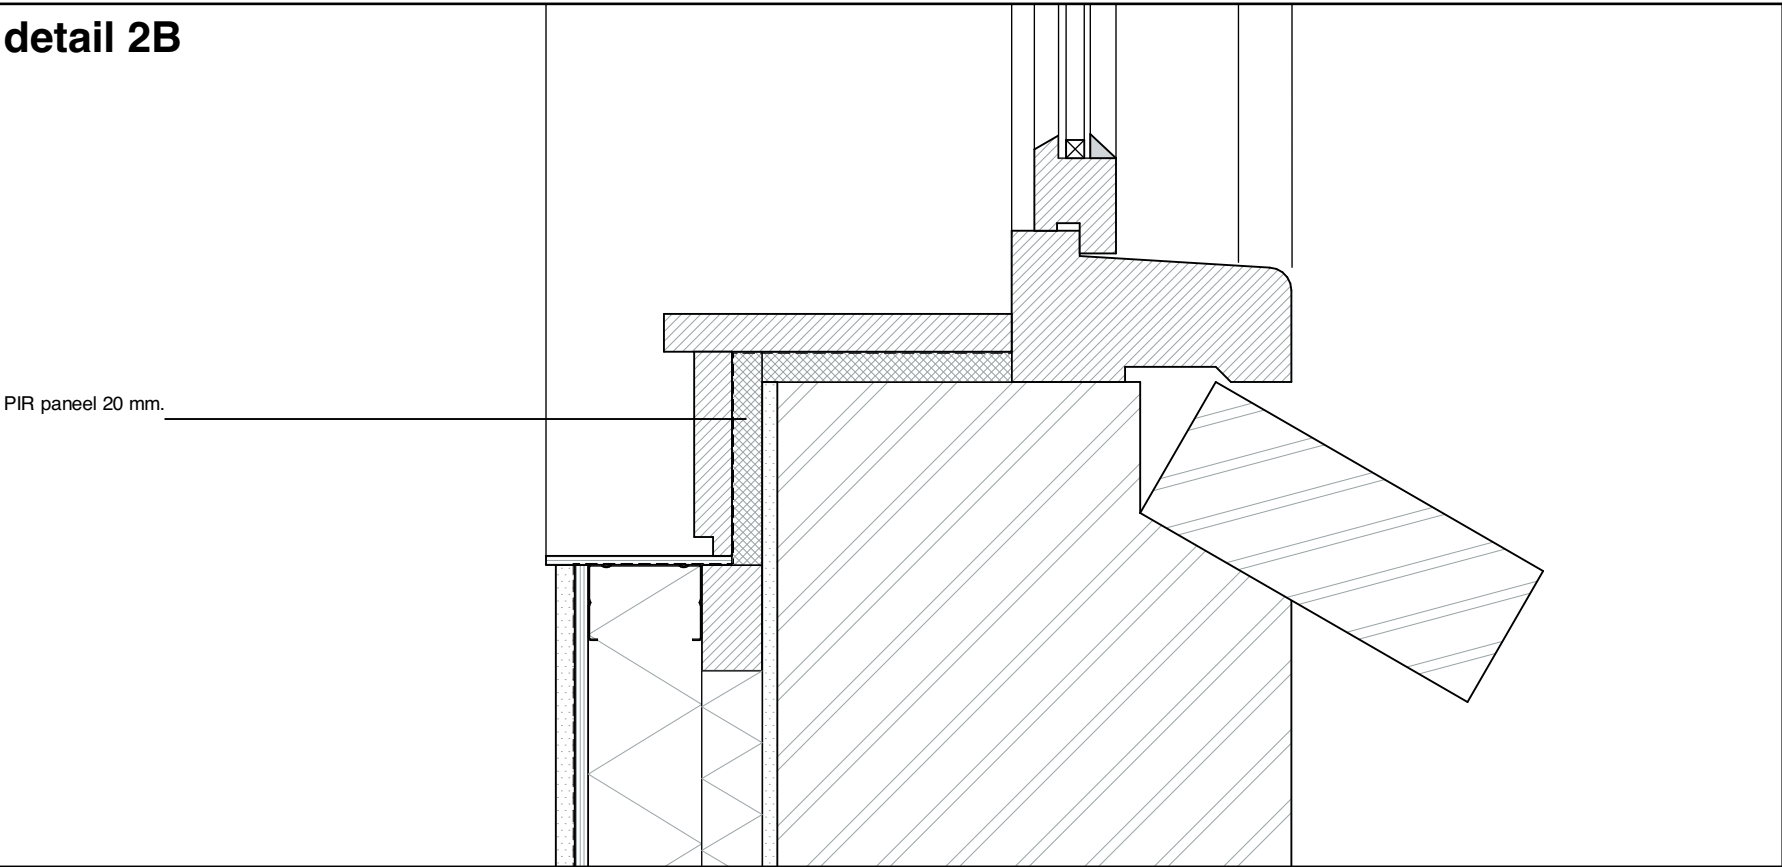


detail 2C

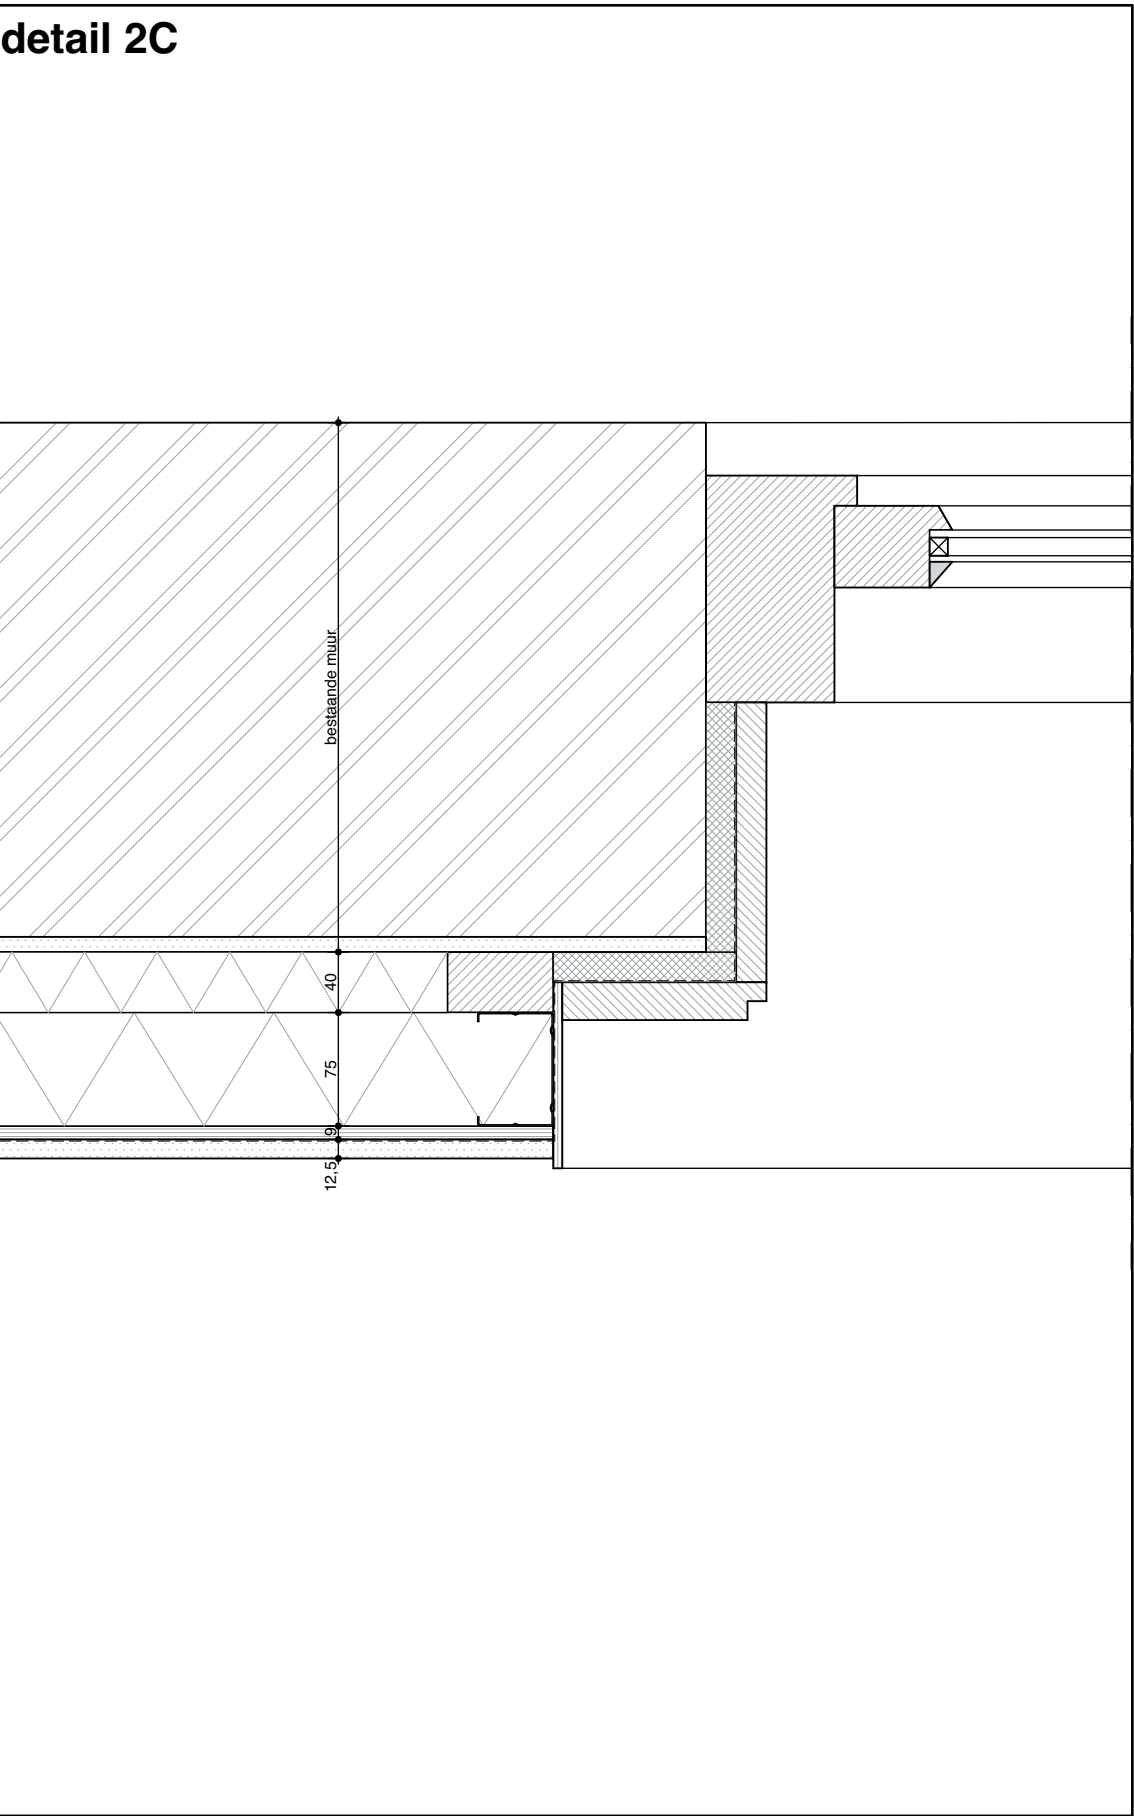


detail 3A



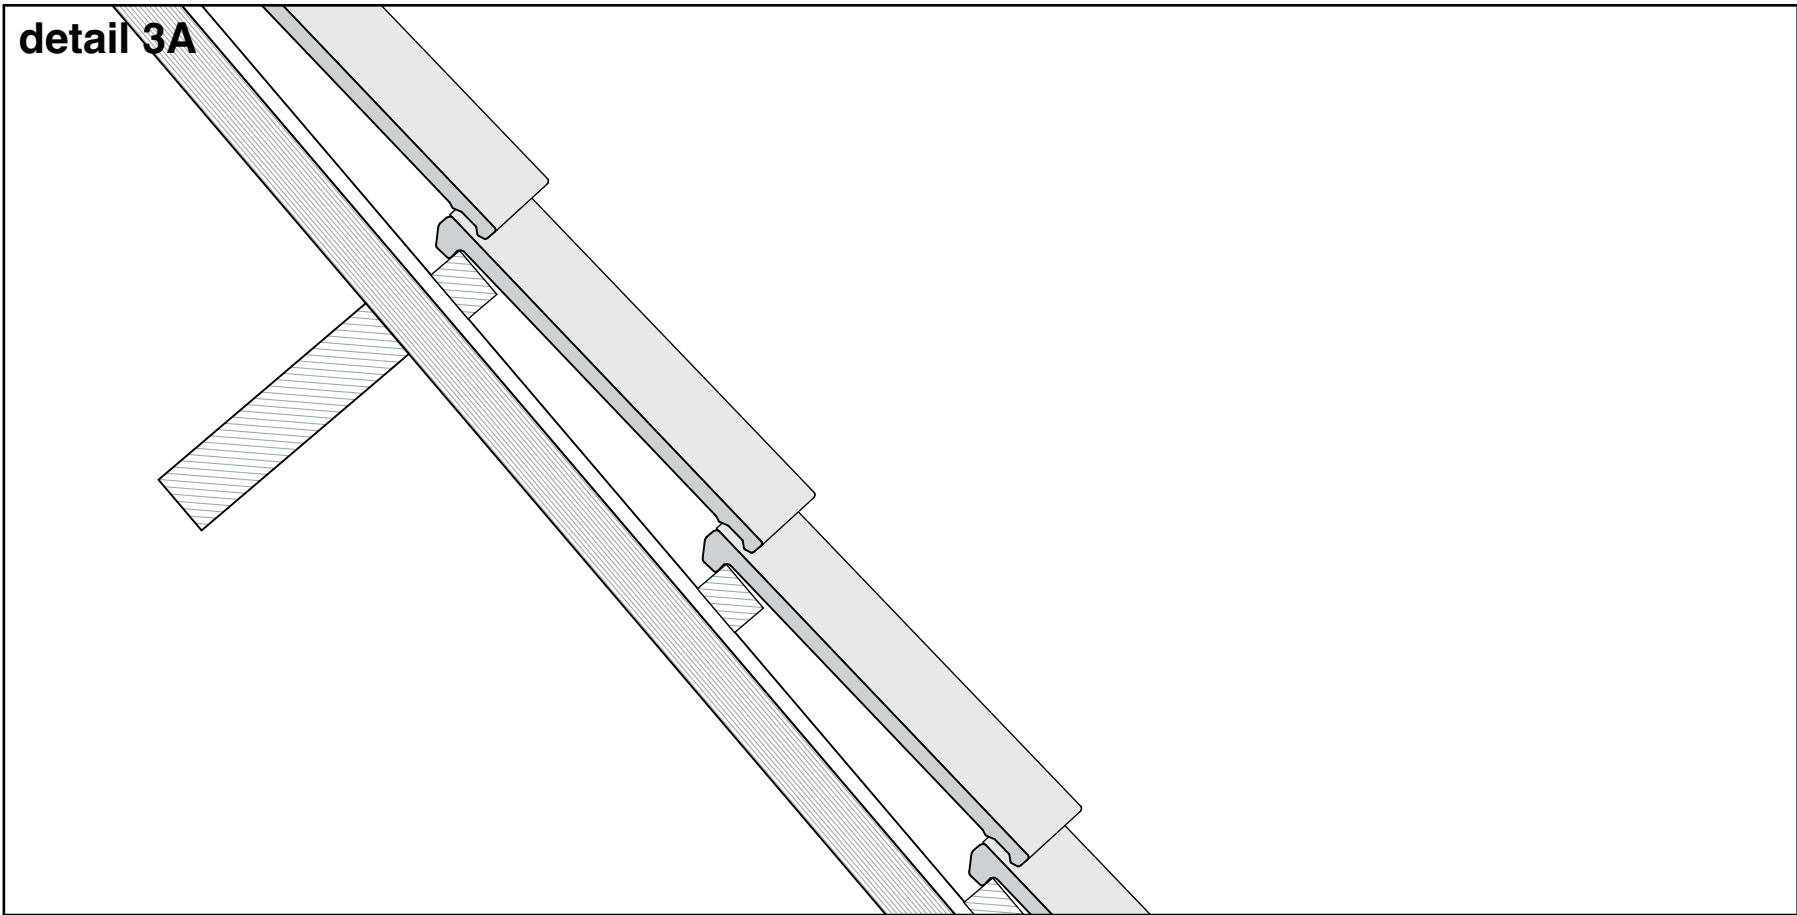


detail 3B

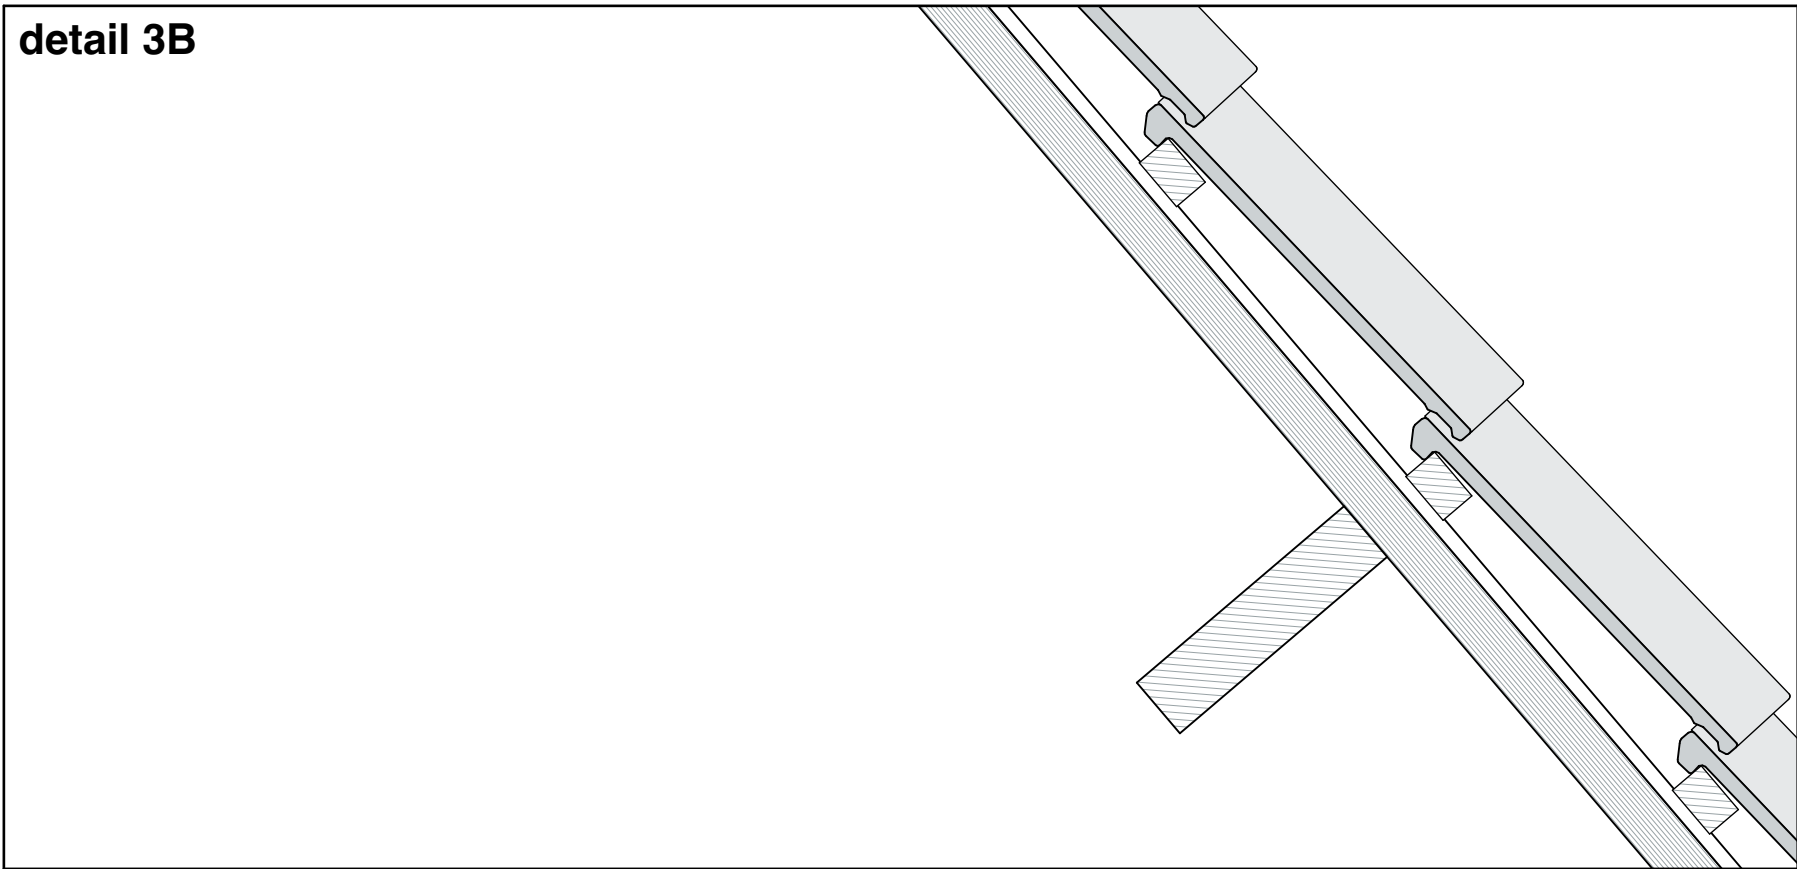


detail 3C

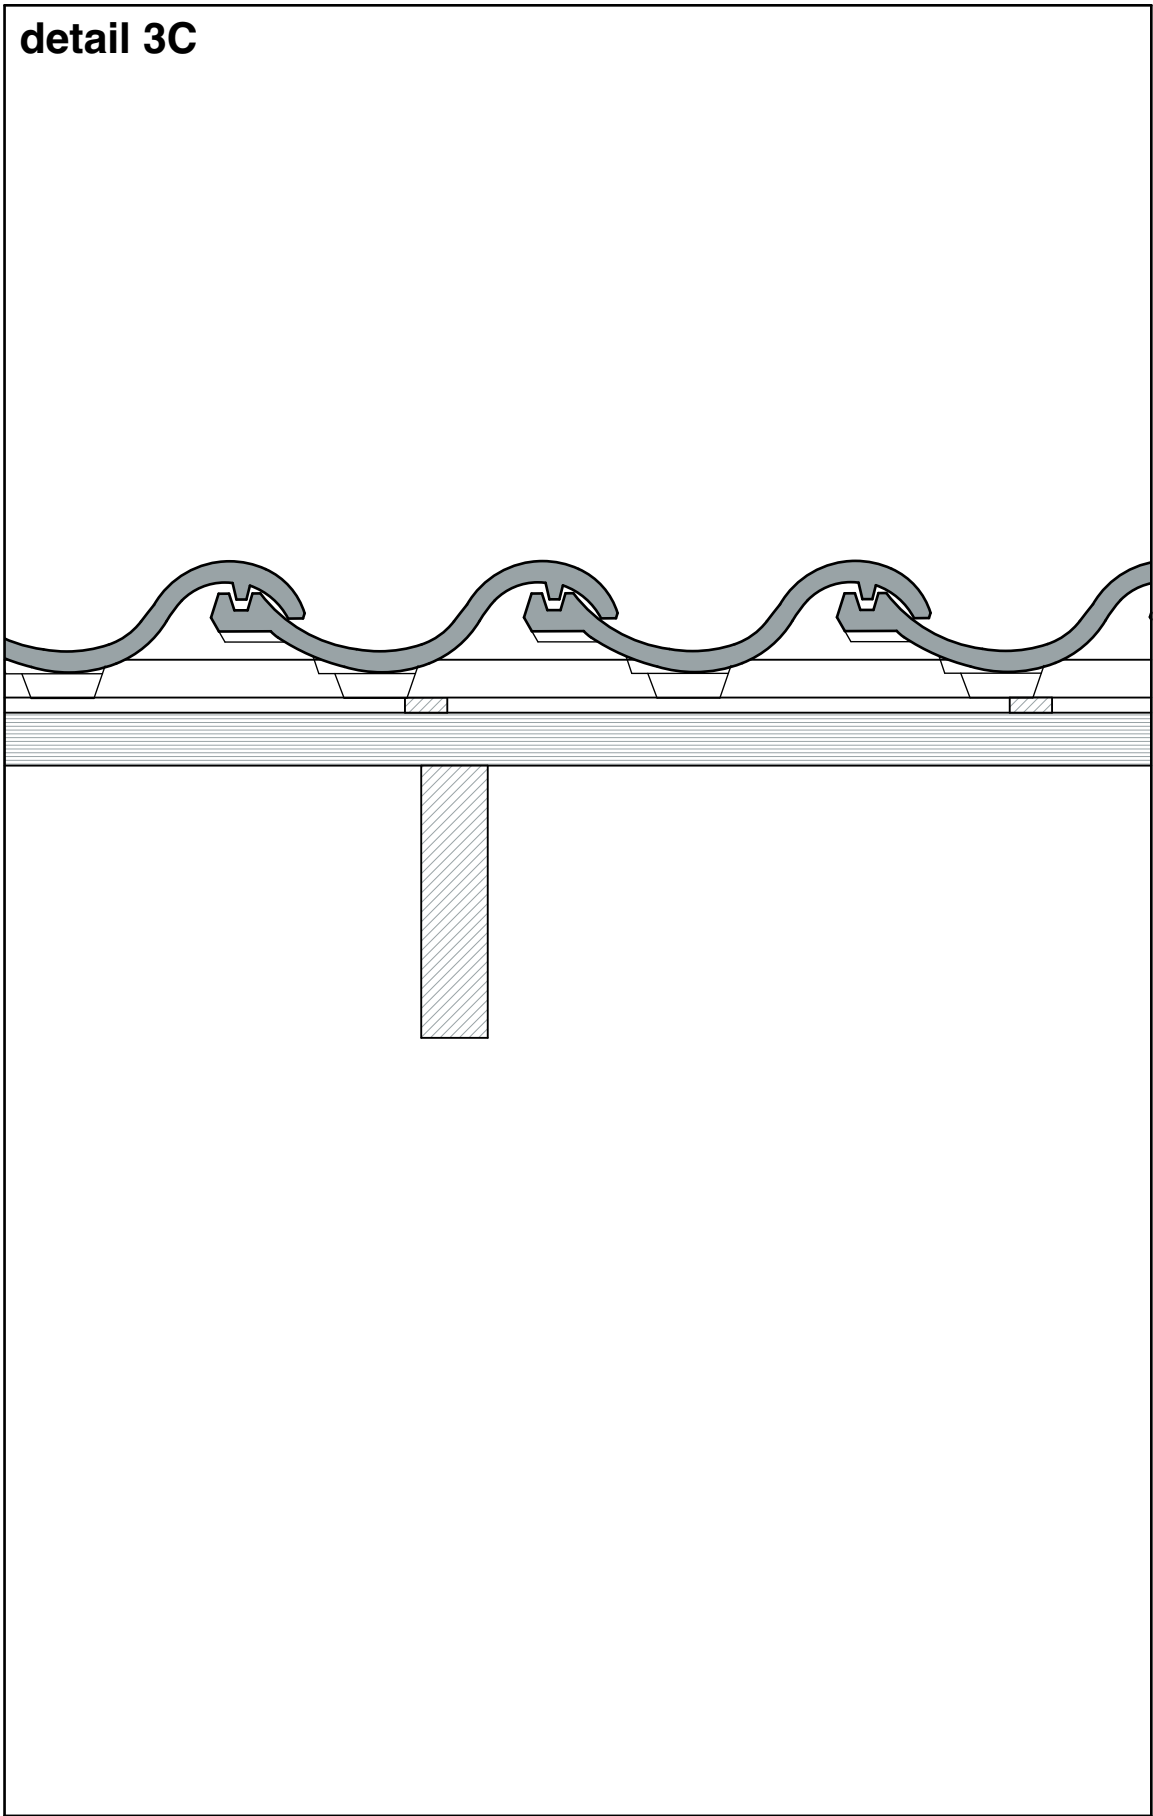


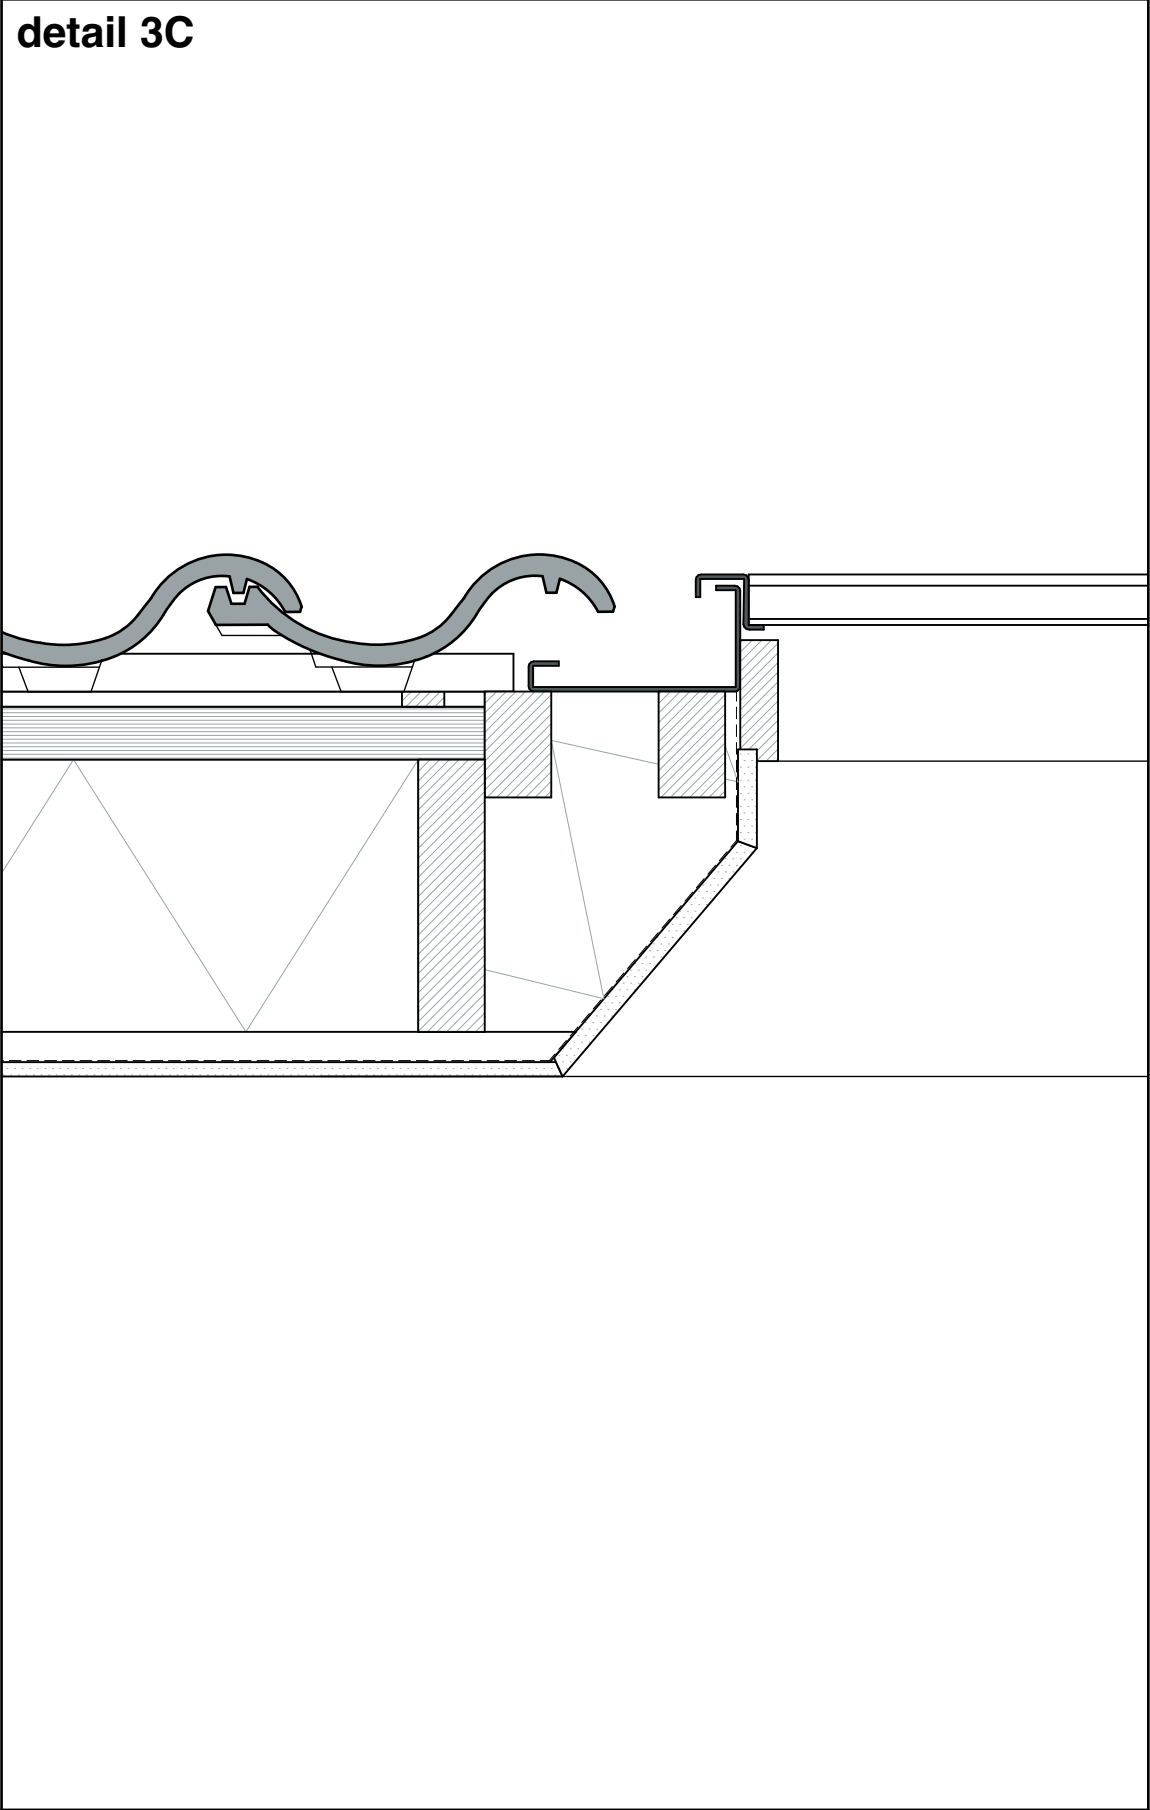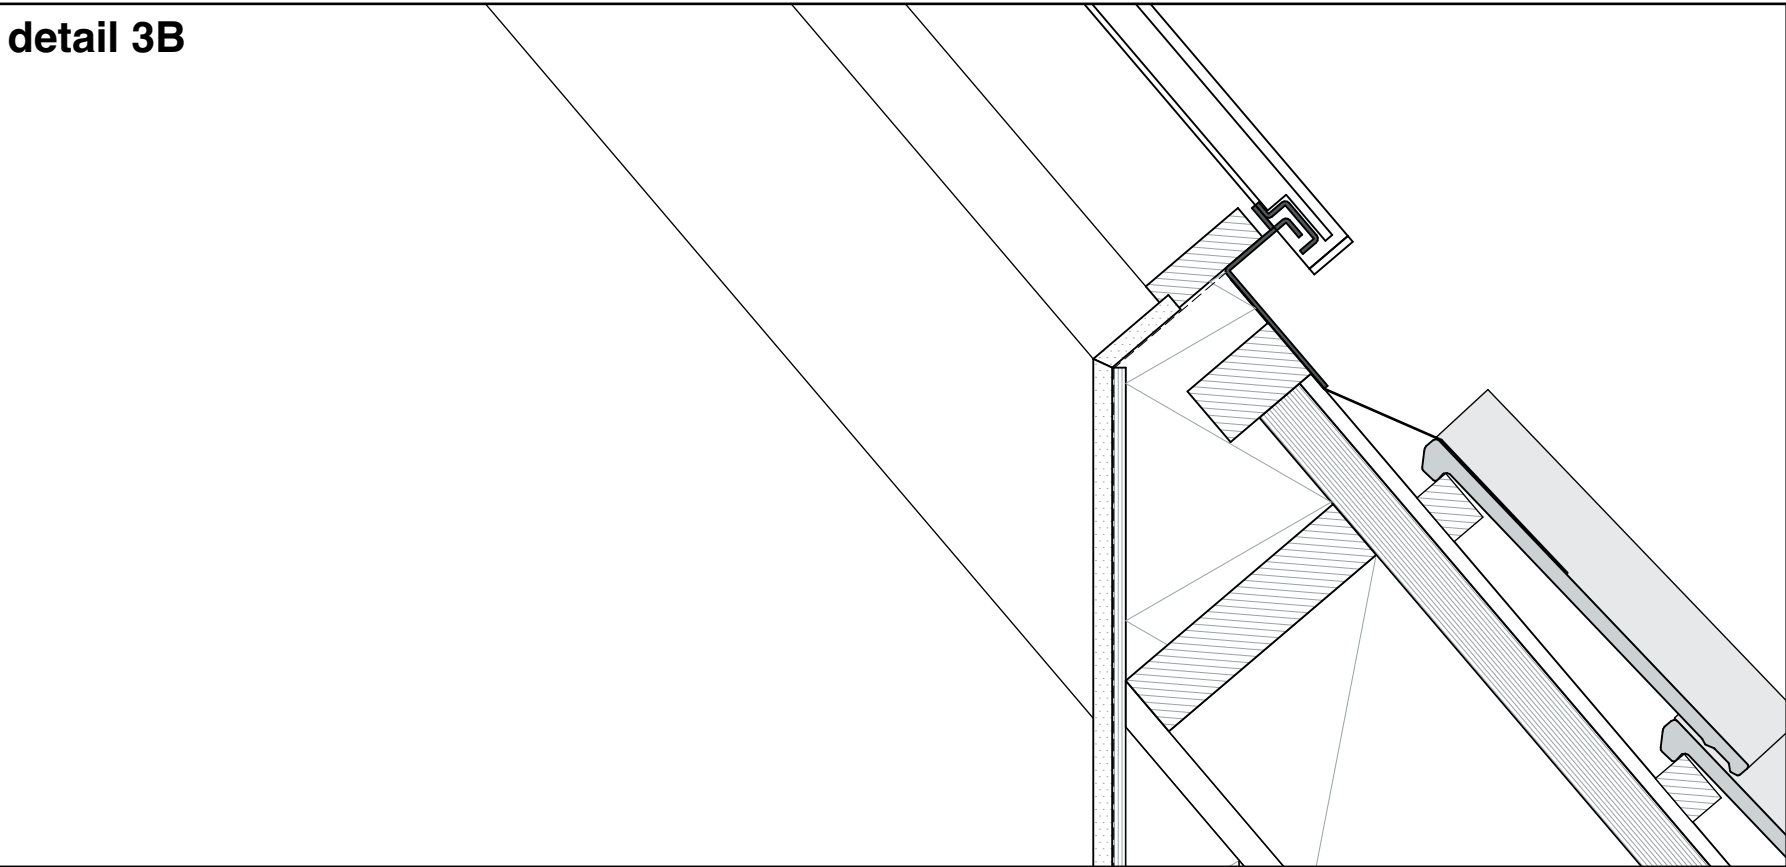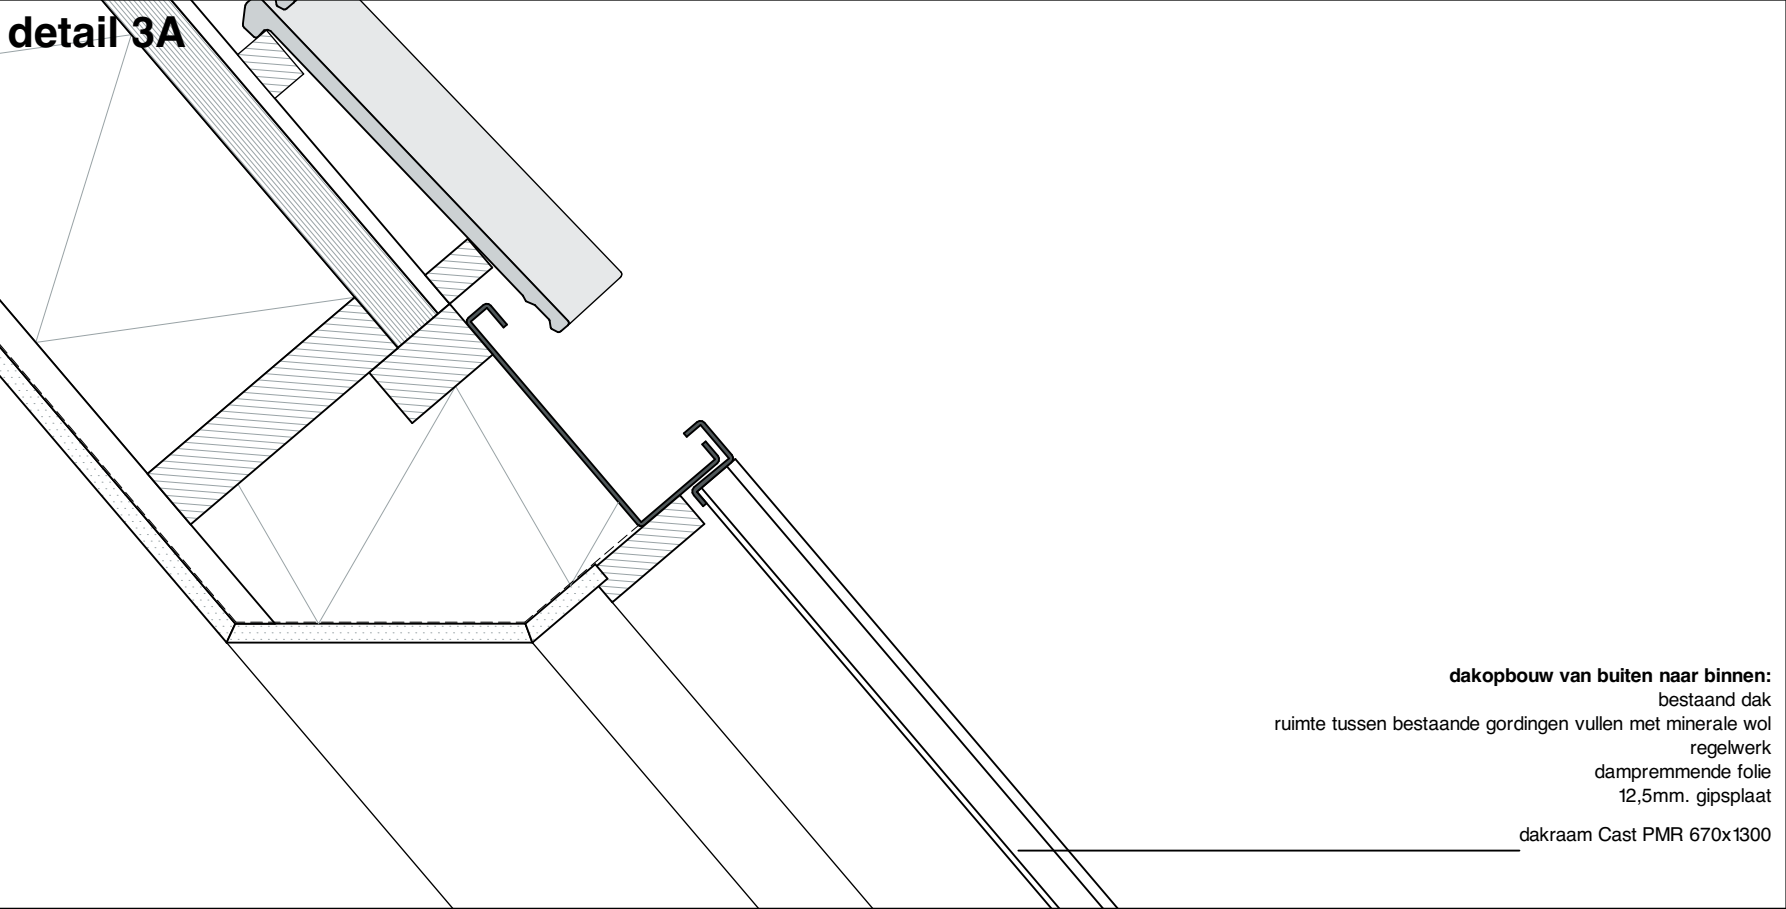


detail 4A

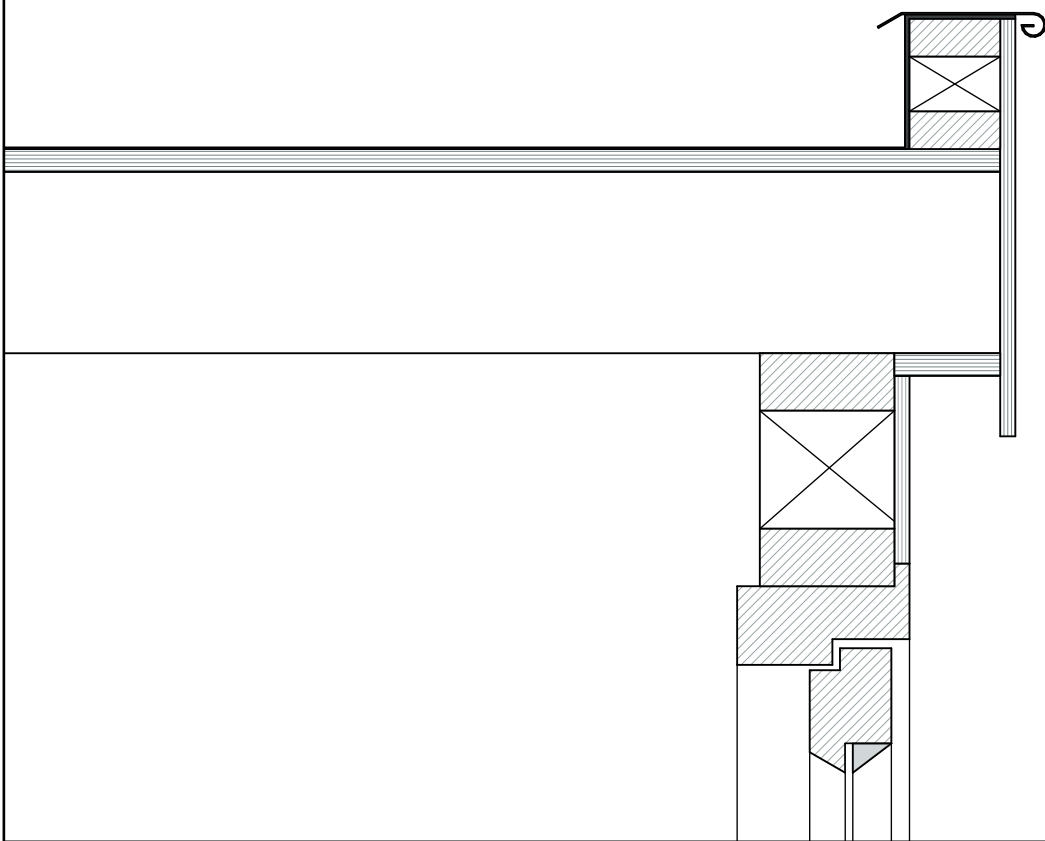


detail 4C

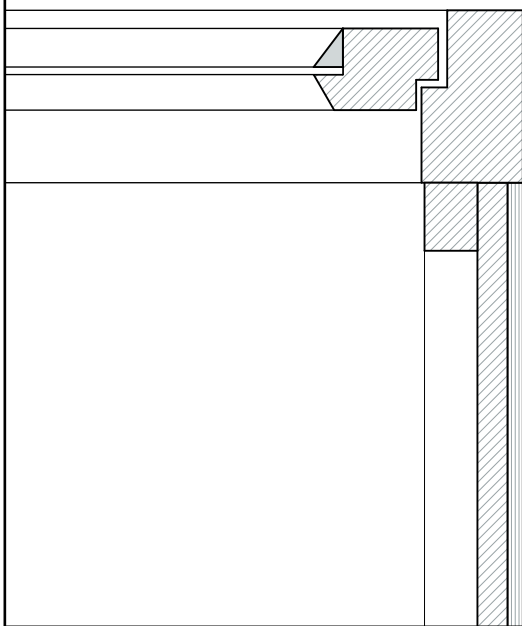


detail 4B

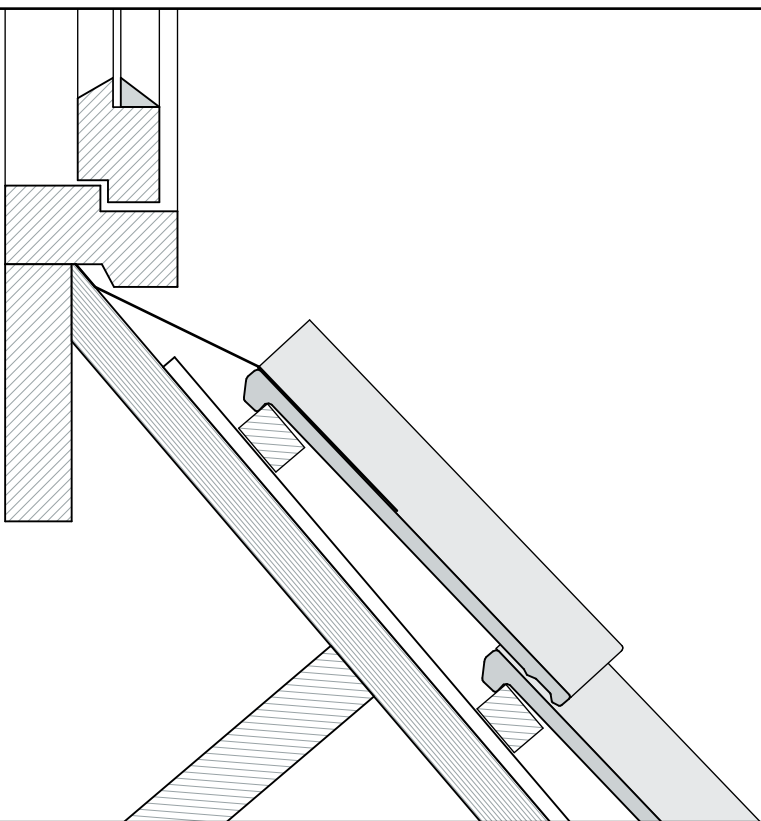


detail 4A

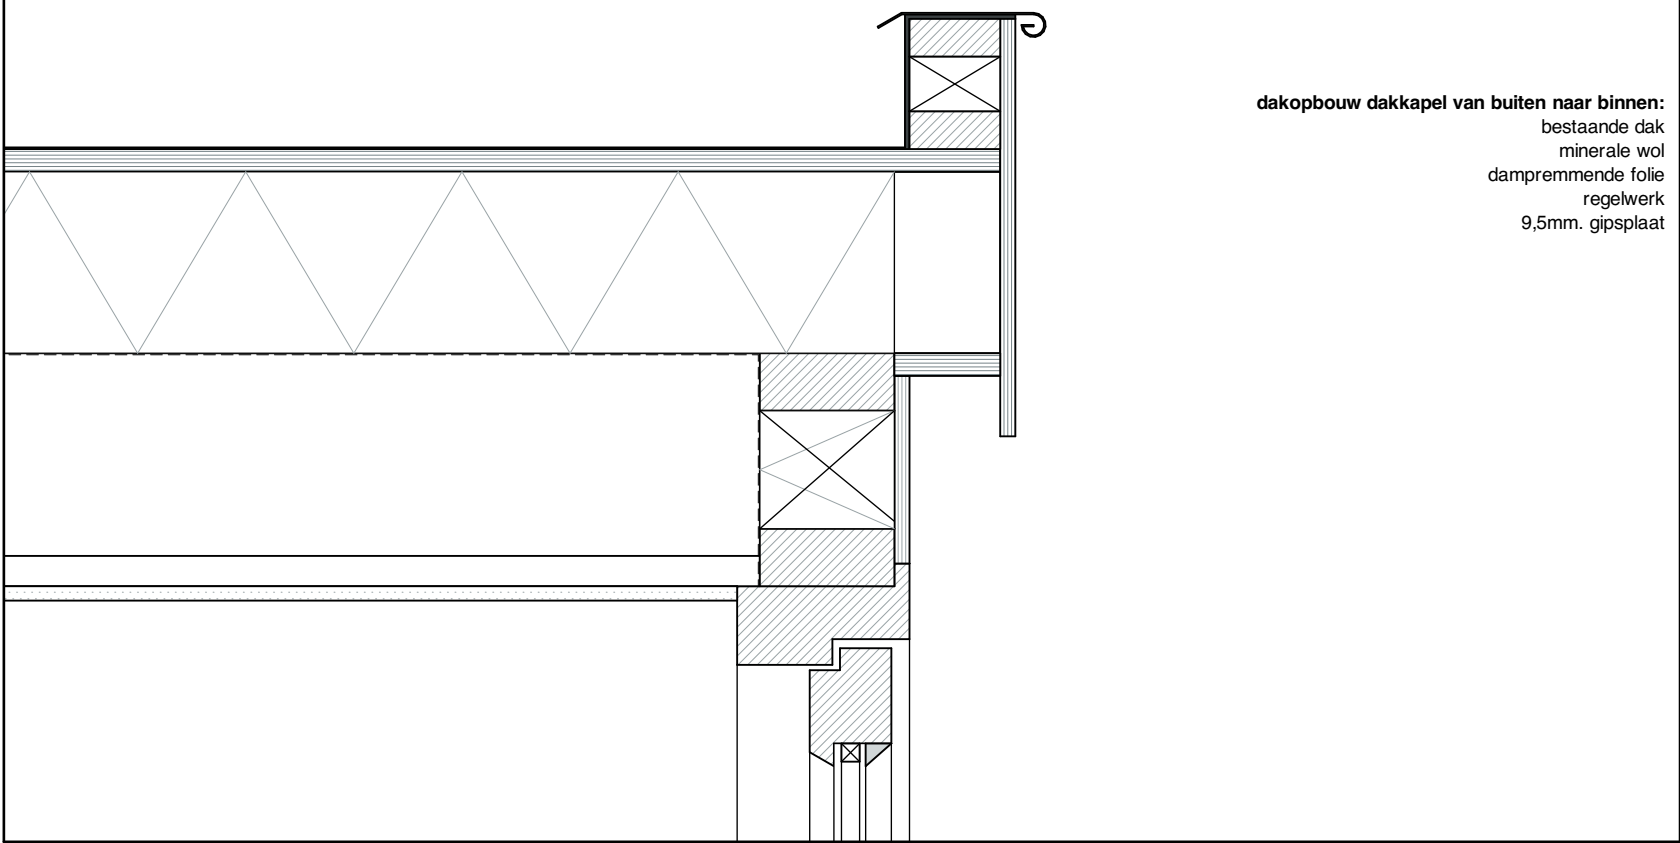


detail 4C

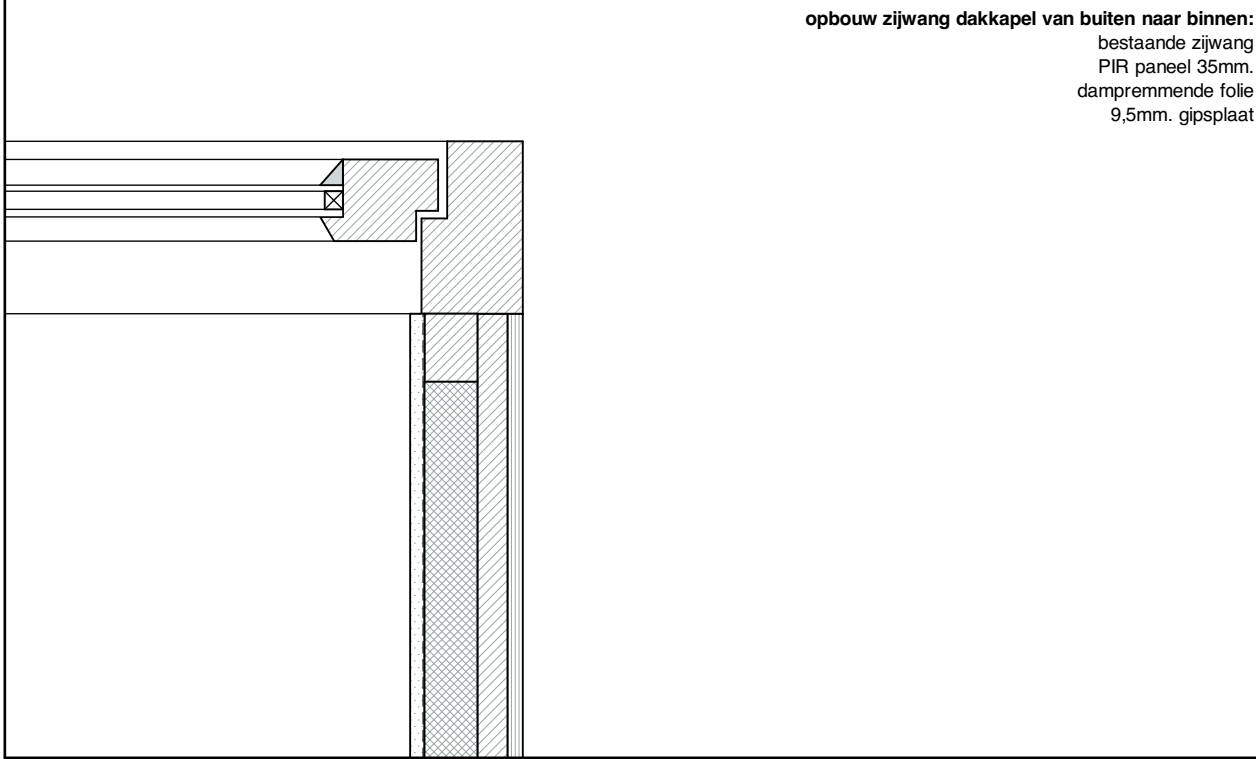

detail 4B

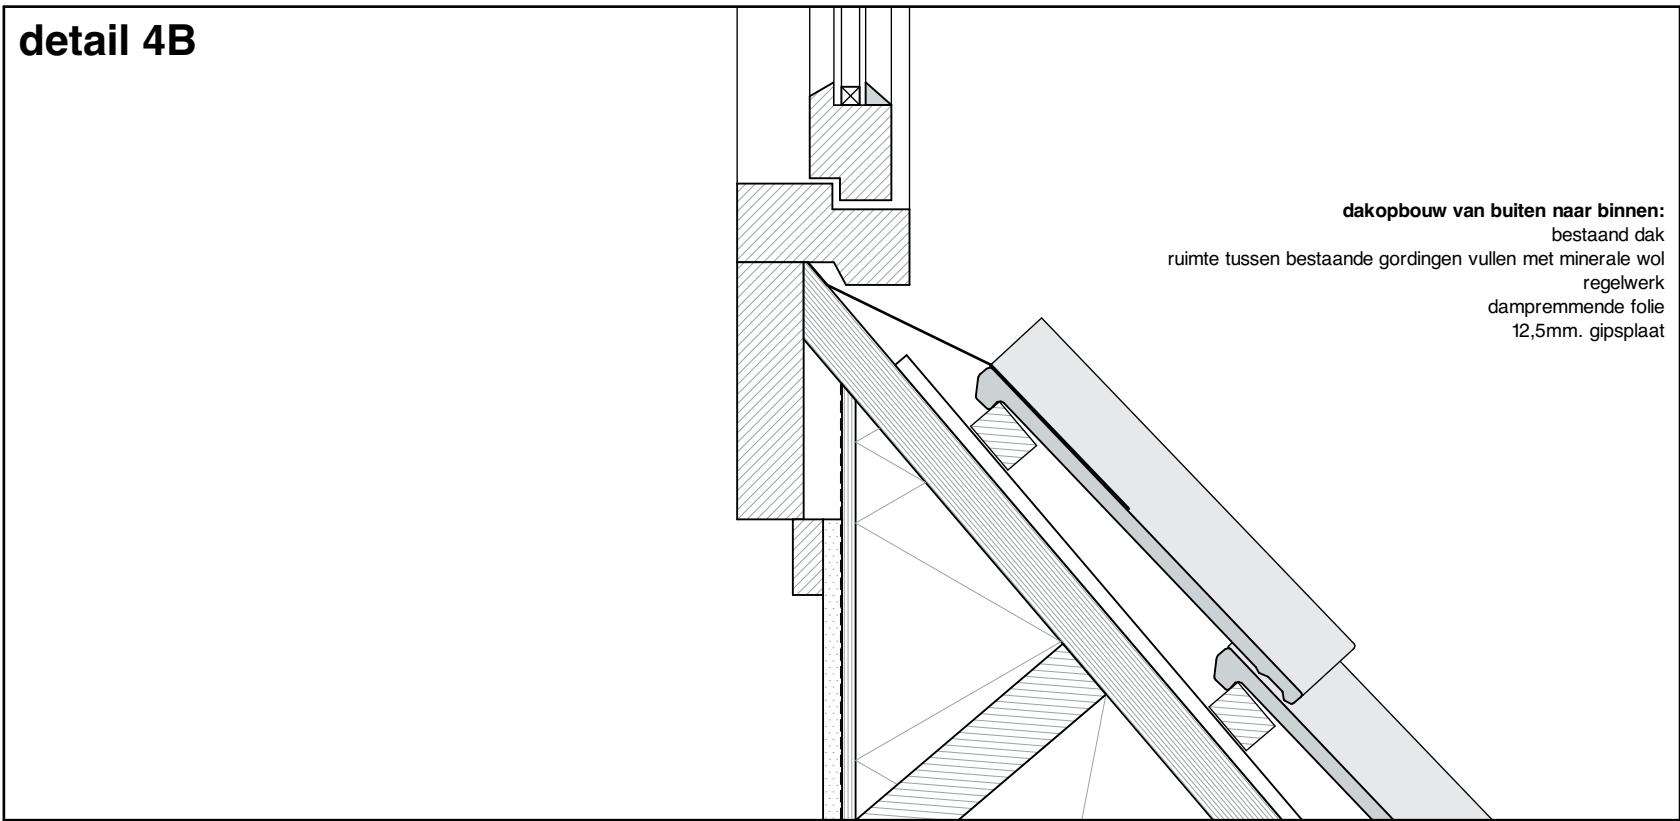

detail 5A

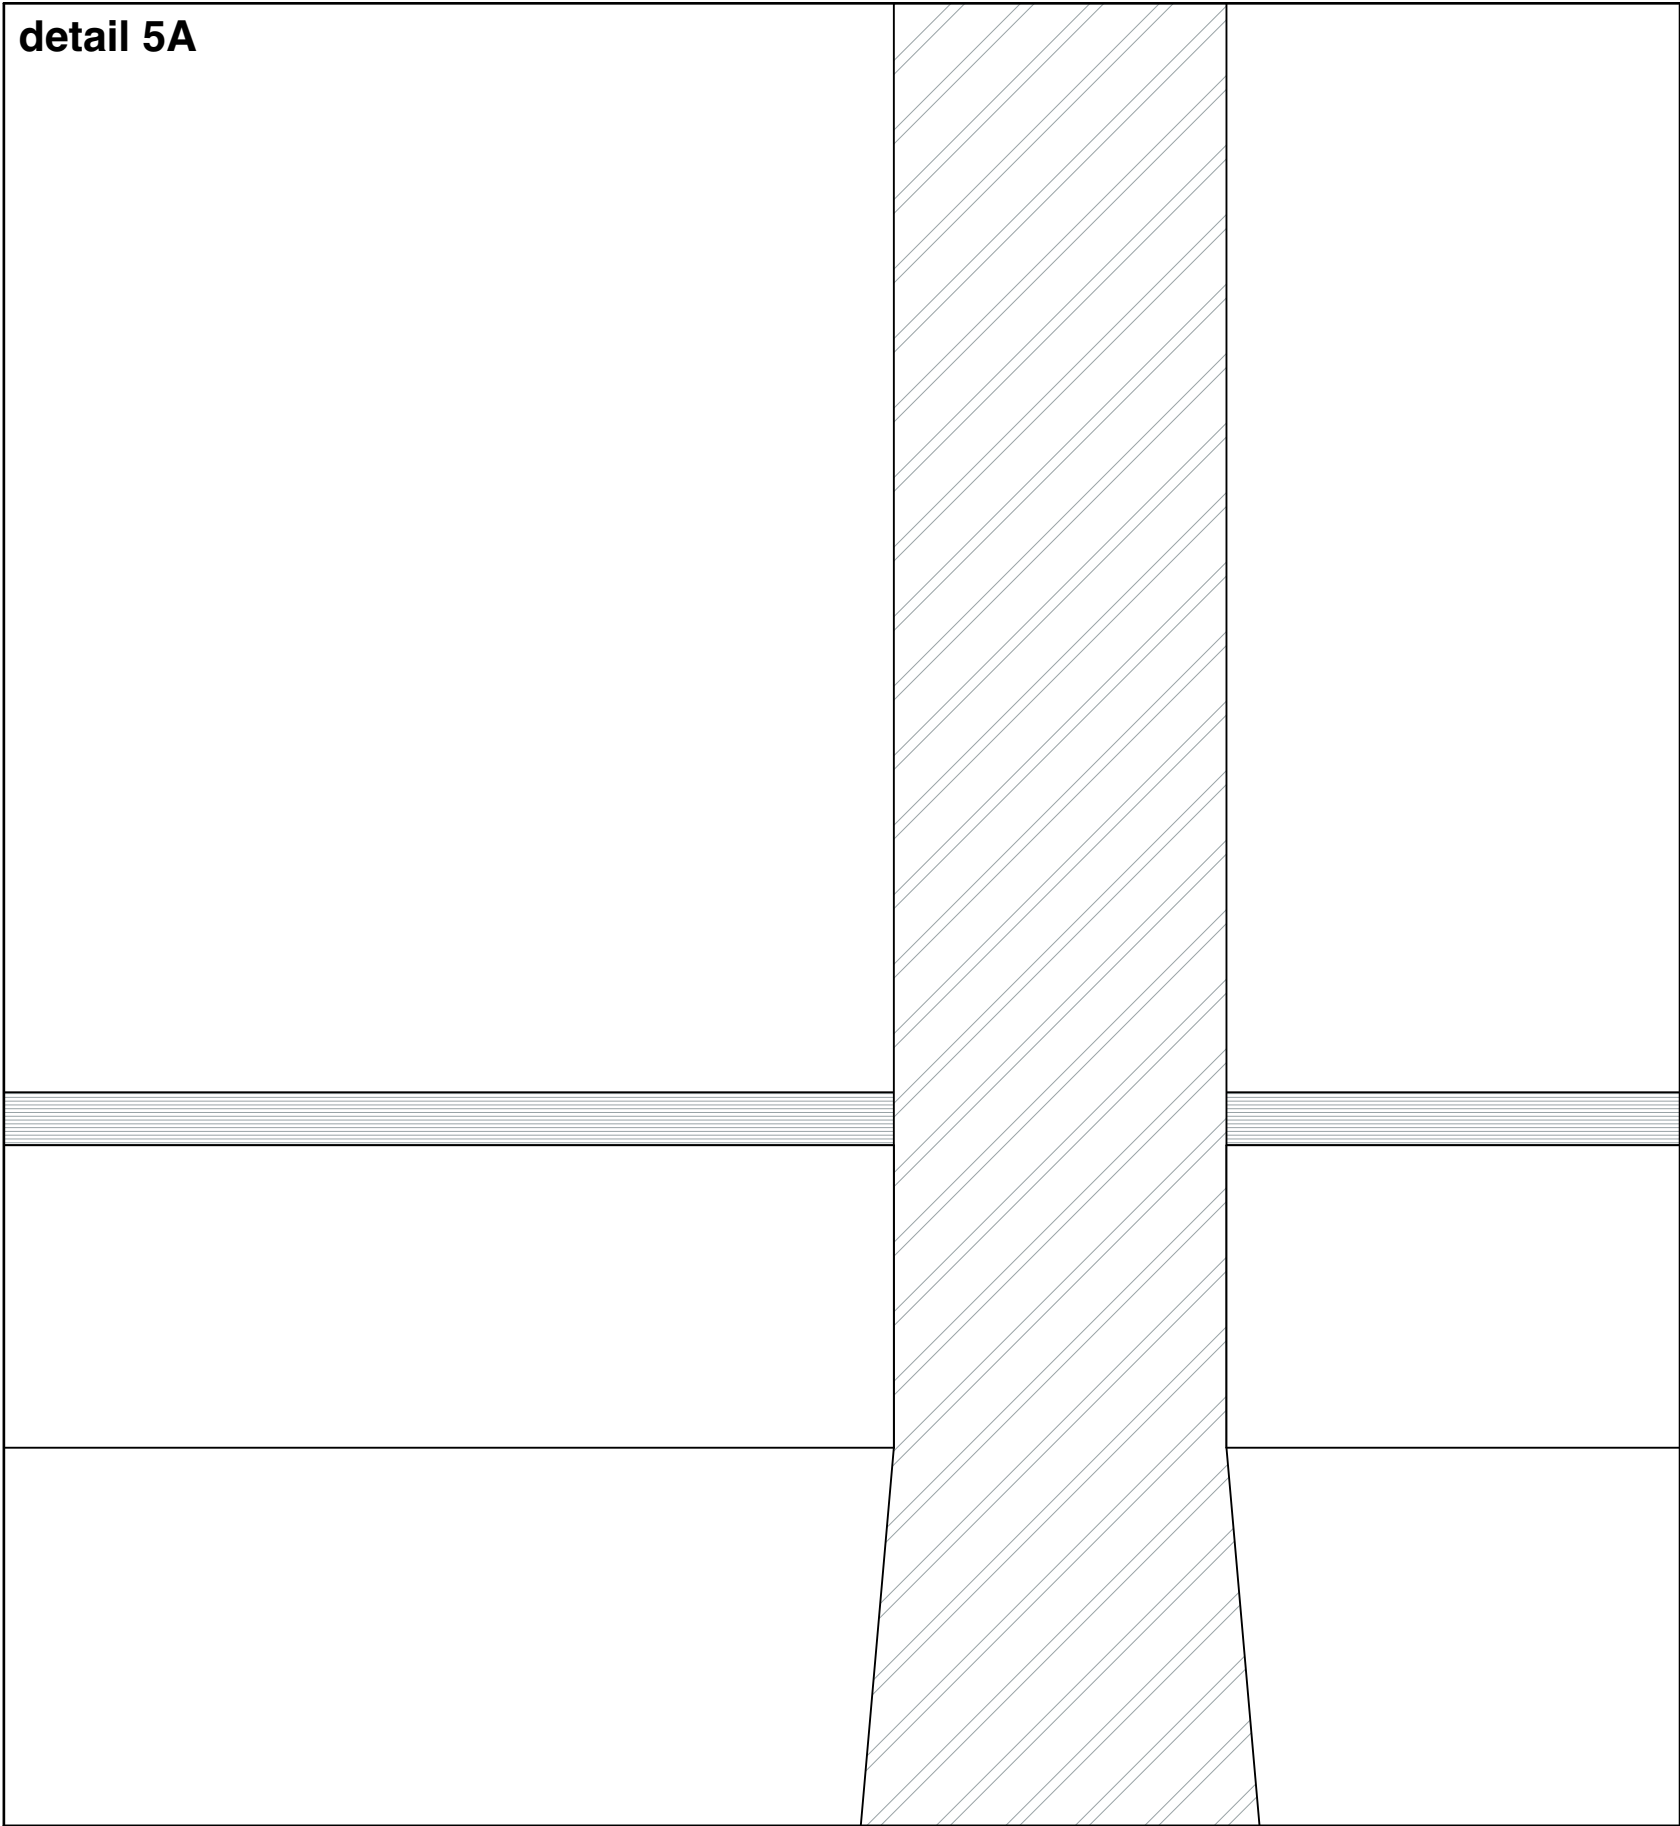


detail 5A


opbouw woningscheidende wand:
2x12,5mm. gipsplaat overnaads aanbrengen
dampremmende folie
9mm. plaatmateriaal
GypFrame U75+C75 profiel gevuld met Isover Comfortpanel
spouw
bestaande wand
spouw
GypFrame U75+C75 profiel gevuld met Isover Comfortpanel
9mm. plaatmateriaal
dampremmende folie
2x12,5mm. gipsplaat overnaads aanbrengen

aan te brengen lichtpunten en centraaldozen brandwerend uitvoeren
aanzetting met de wand afkitten met brandwerende kit

vloeropbouw begane grondvloer van boven naar beneden:
vloerafwerking
droogbouw vloerelement v.v. vloerverwarming
bestaande begane grondvloer

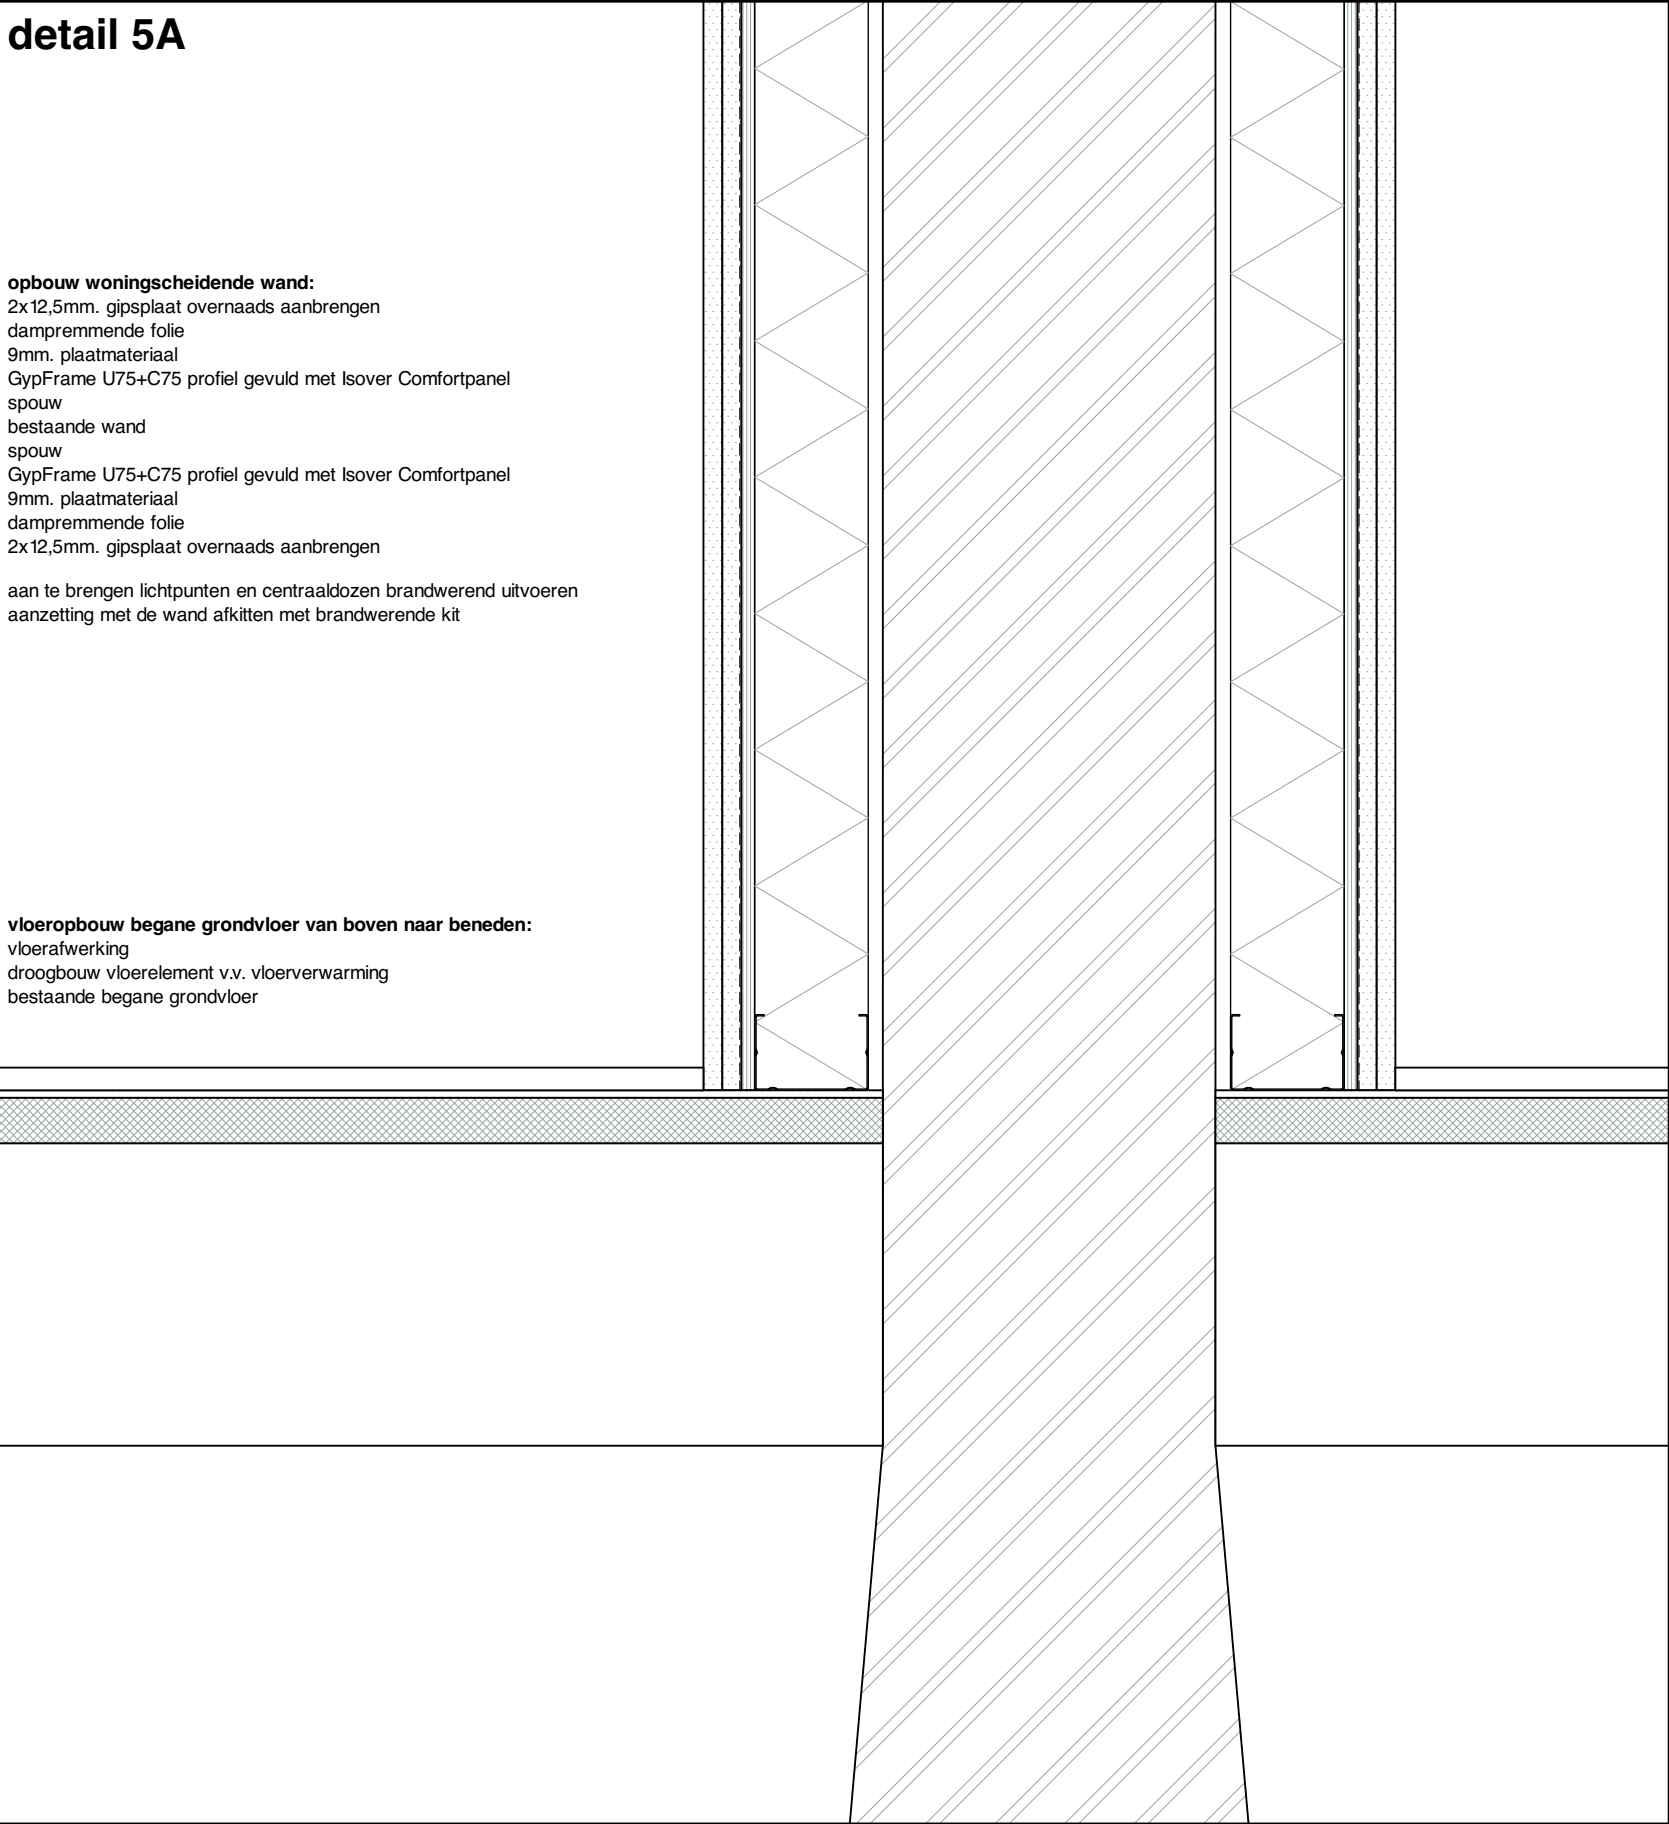

detail 5B

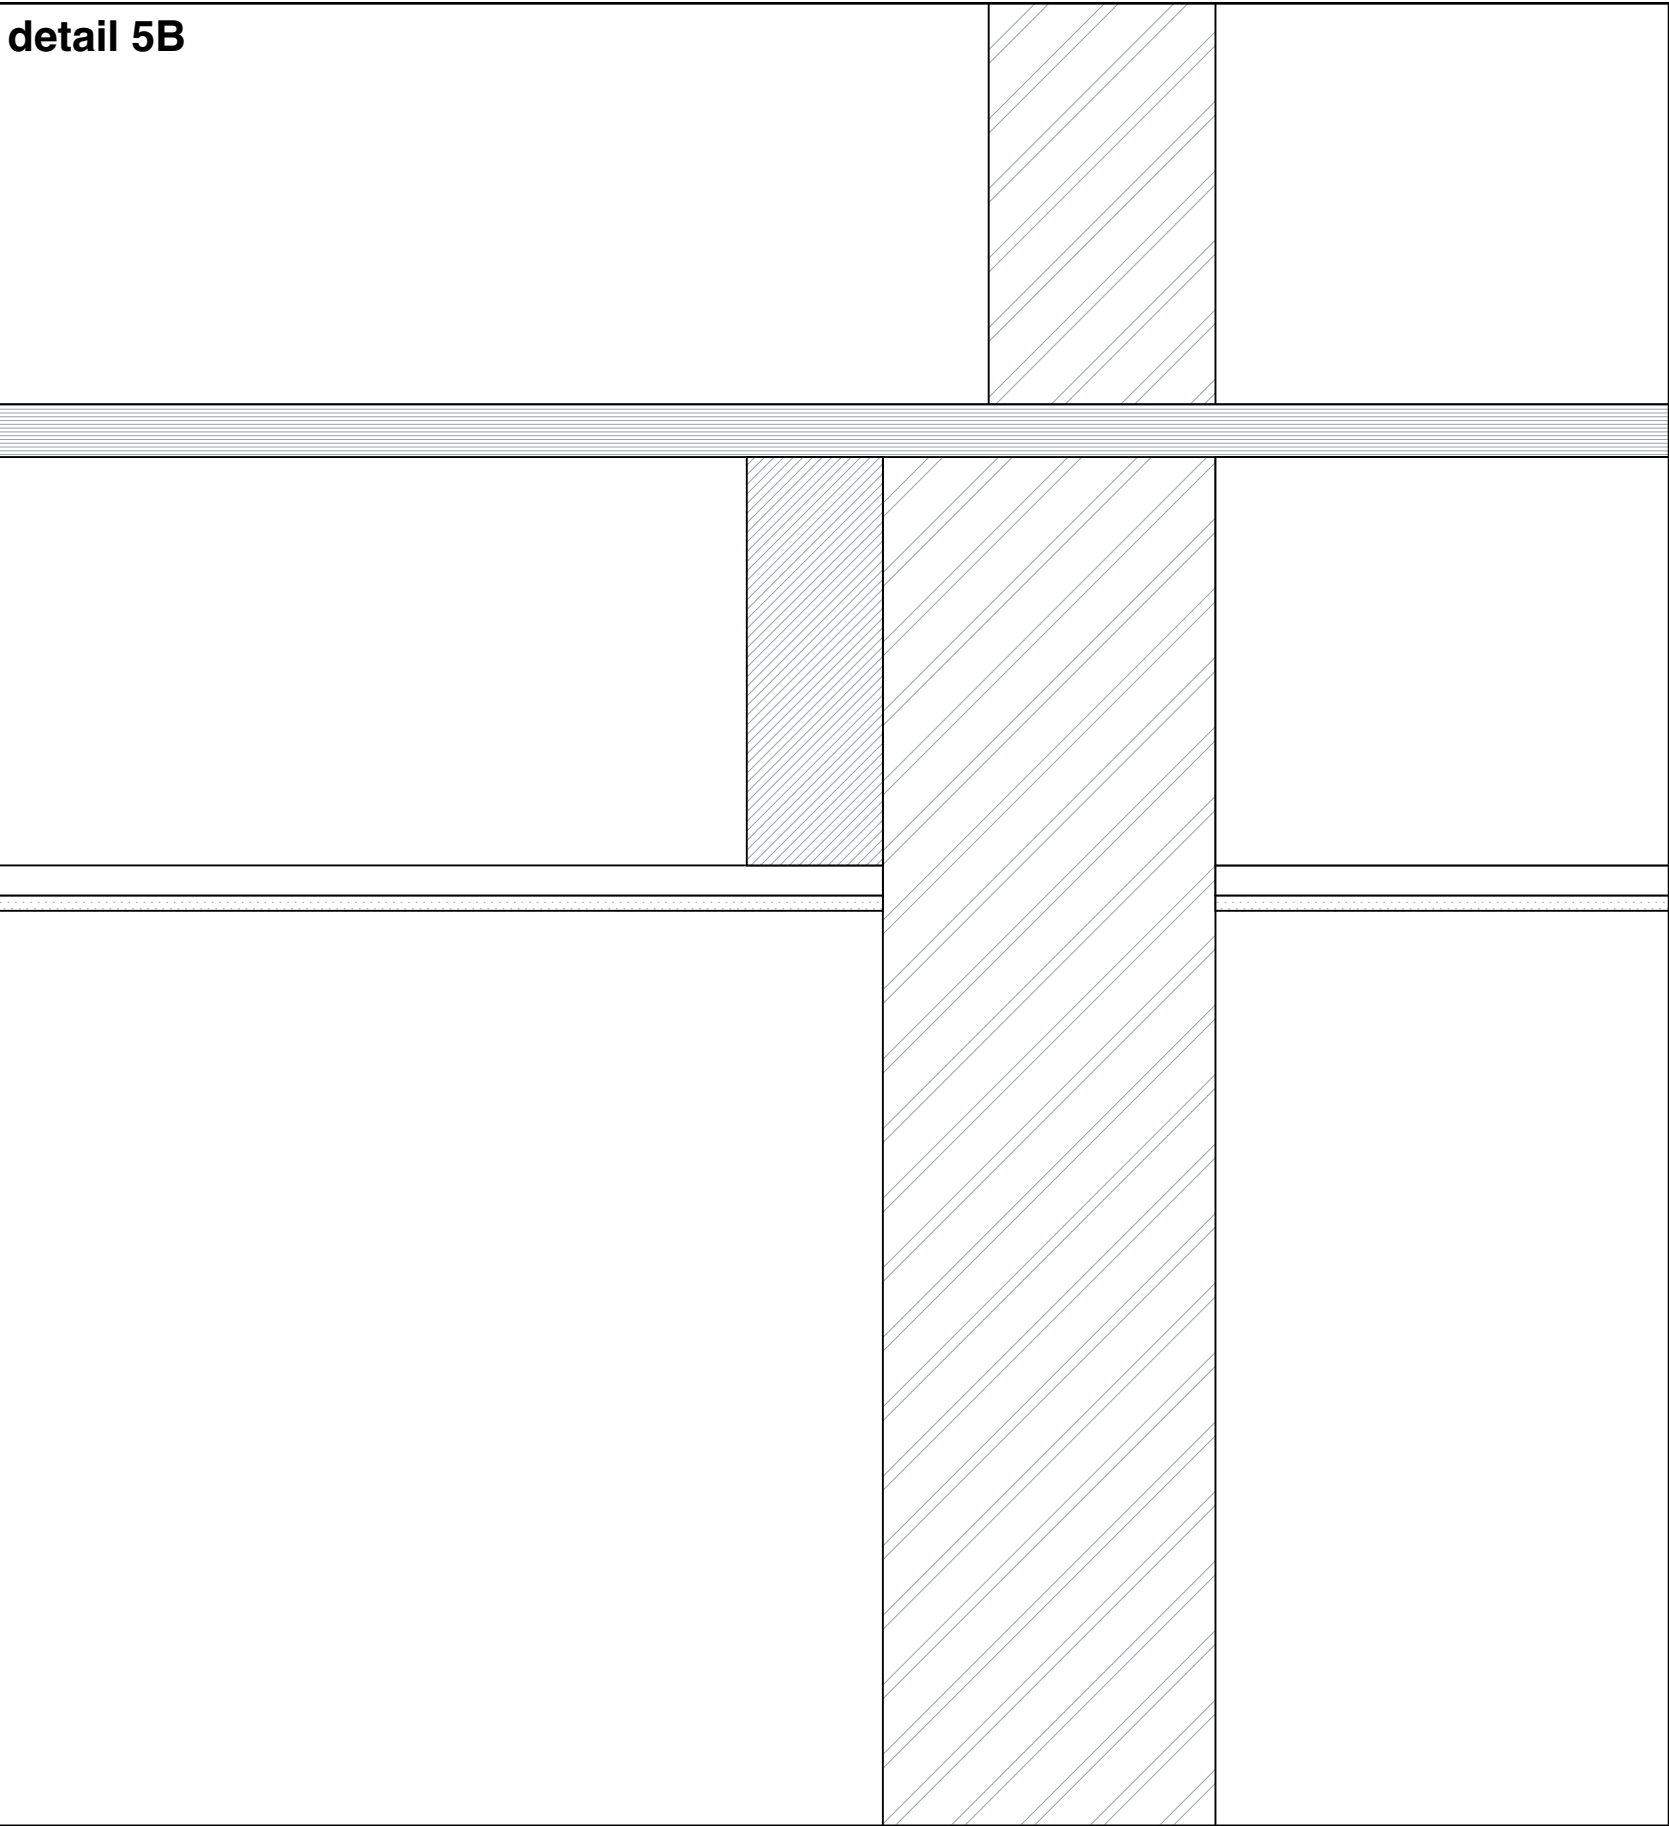

detail 5B


vloeropbouw eerste verdiepingsvloer van boven naar beneden:

- vloerafwerking
- droogbouw vloerelement v.v. vloerverwarming
- bestaande vloer + plafond
- 100mm. minerale wol
- regelwerk
- dampremmende folie
- gipsplaat Gyproc RF 15
- (aanbrengen volgens verwerkingsvoorschriften fabrikant om 30 min. te behalen)

opbouw woningscheidende wand:

- 2x12,5mm. gipsplaat overnaads aanbrengen
 - dampremmende folie
 - 9mm. plaatmateriaal
 - GypFrame U75+C75 profiel gevuld met Isover Comfortpanel
 - spouw
 - bestaande wand
 - spouw
 - GypFrame U75+C75 profiel gevuld met Isover Comfortpanel
 - 9mm. plaatmateriaal
 - dampremmende folie
 - 2x12,5mm. gipsplaat overnaads aanbrengen
- aan te brengen lichtpunten en centraaldozen brandwerend uitvoeren
aanzetting met de wand afkitten met brandwerende kit
- voorzetwanden dragend uitvoeren
- plafond niet hangen aan bestaand plafond / vloer maar afdragen
aan dragende voorzetwand

detail 5C

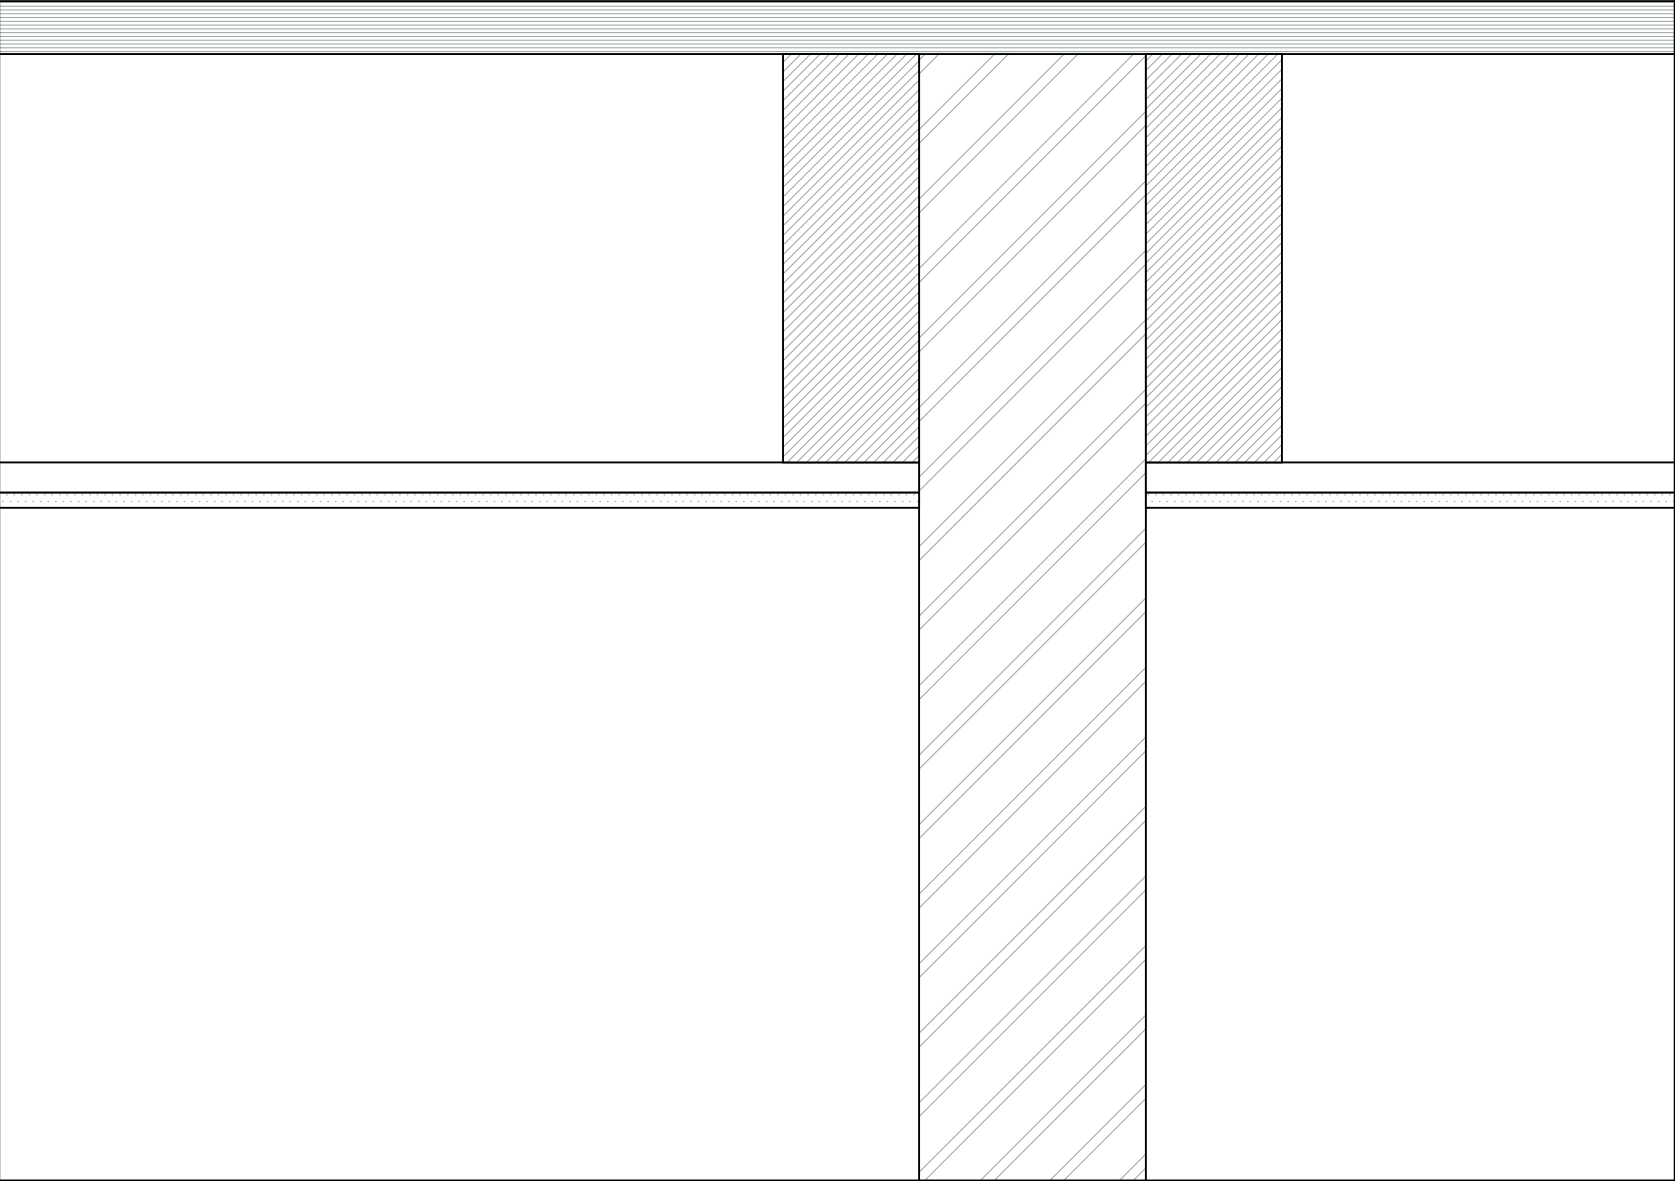

detail 5C

opbouw woningscheidende wand:
2x12,5mm. gipsplaat overnaads aanbrengen
9mm. plaatmateriaal
GypFrame U75+C75 profiel gevuld met Isover Comfortpanel
spouw
GypFrame U75+C75 profiel gevuld met Isover Comfortpanel
9mm. plaatmateriaal
2x12,5mm. gipsplaat overnaads aanbrengen

vloeropbouw tweede verdiepingsvloer van boven naar beneden:
vloerafwerking
droogbouw vloerelement v.v. vloerverwarming
ophogen d.m.v. regelwerk gevuld met EPS
bestaande vloer + plafond
100mm. minerale wol
regelwerk
dampremmende folie
gipsplaat Gyproc RF 15
(aanbrengen volgens verwerkingsvoorschriften fabrikant om 30 min. te behalen)


aan te brengen lichtpunten en centraaldozen brandwerend uitvoeren
aanzetting met de wand afkitten met brandwerende kit

plafond niet hangen aan bestaand plafond / vloer maar afdragen
aan dragende voorzetwand


opbouw woningscheidende wand:
2x12,5mm. gipsplaat overnaads aanbrengen
dampremmende folie
9mm. plaatmateriaal
GypFrame U75+C75 profiel gevuld met Isover Comfortpanel
spouw
bestaande wand
spouw
GypFrame U75+C75 profiel gevuld met Isover Comfortpanel
9mm. plaatmateriaal
dampremmende folie
2x12,5mm. gipsplaat overnaads aanbrengen

voorzetwanden dragend uitvoeren

detail 5D

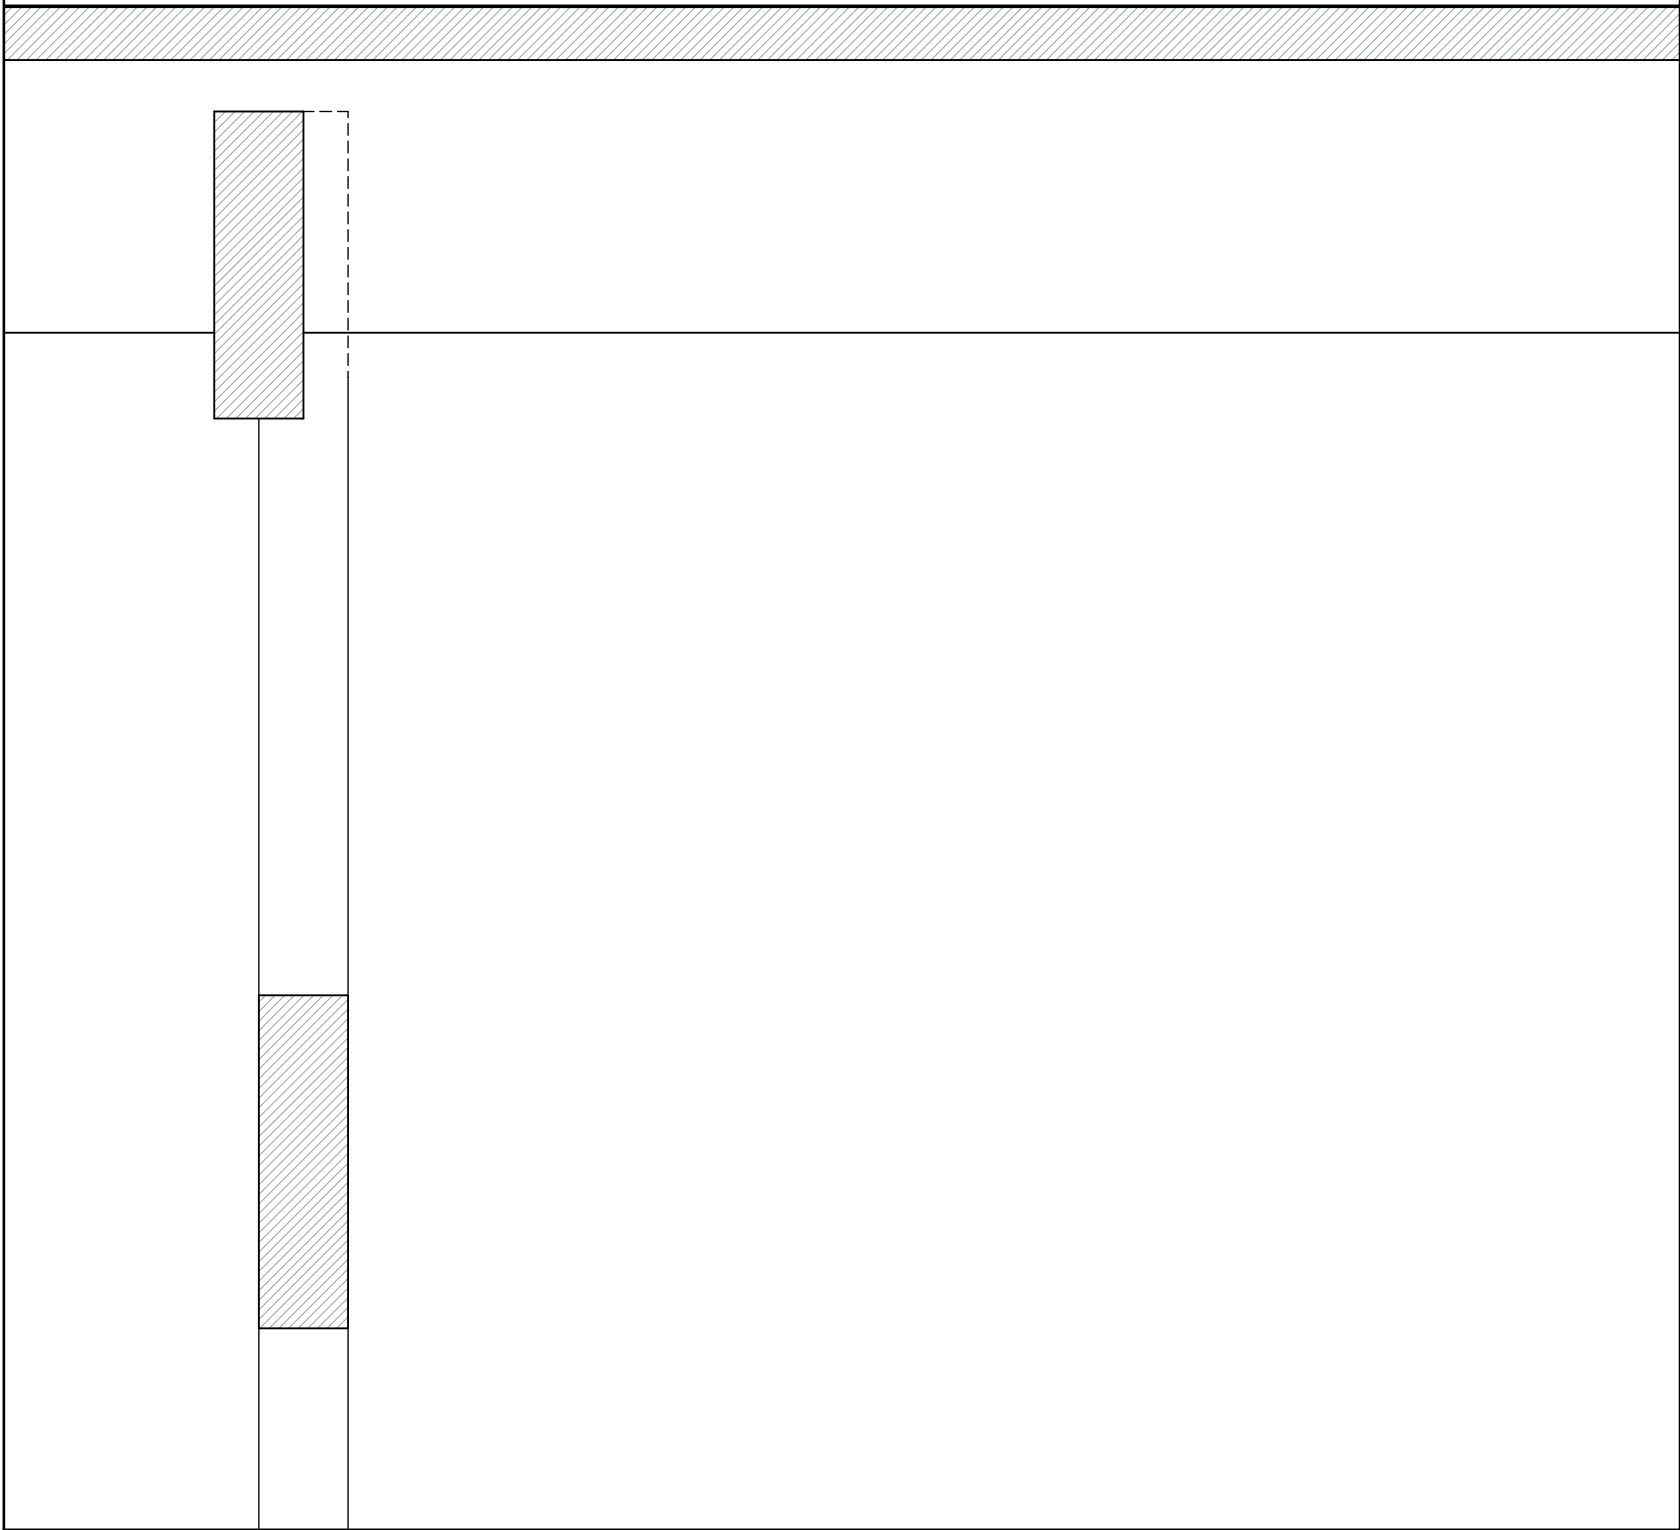


detail 5D




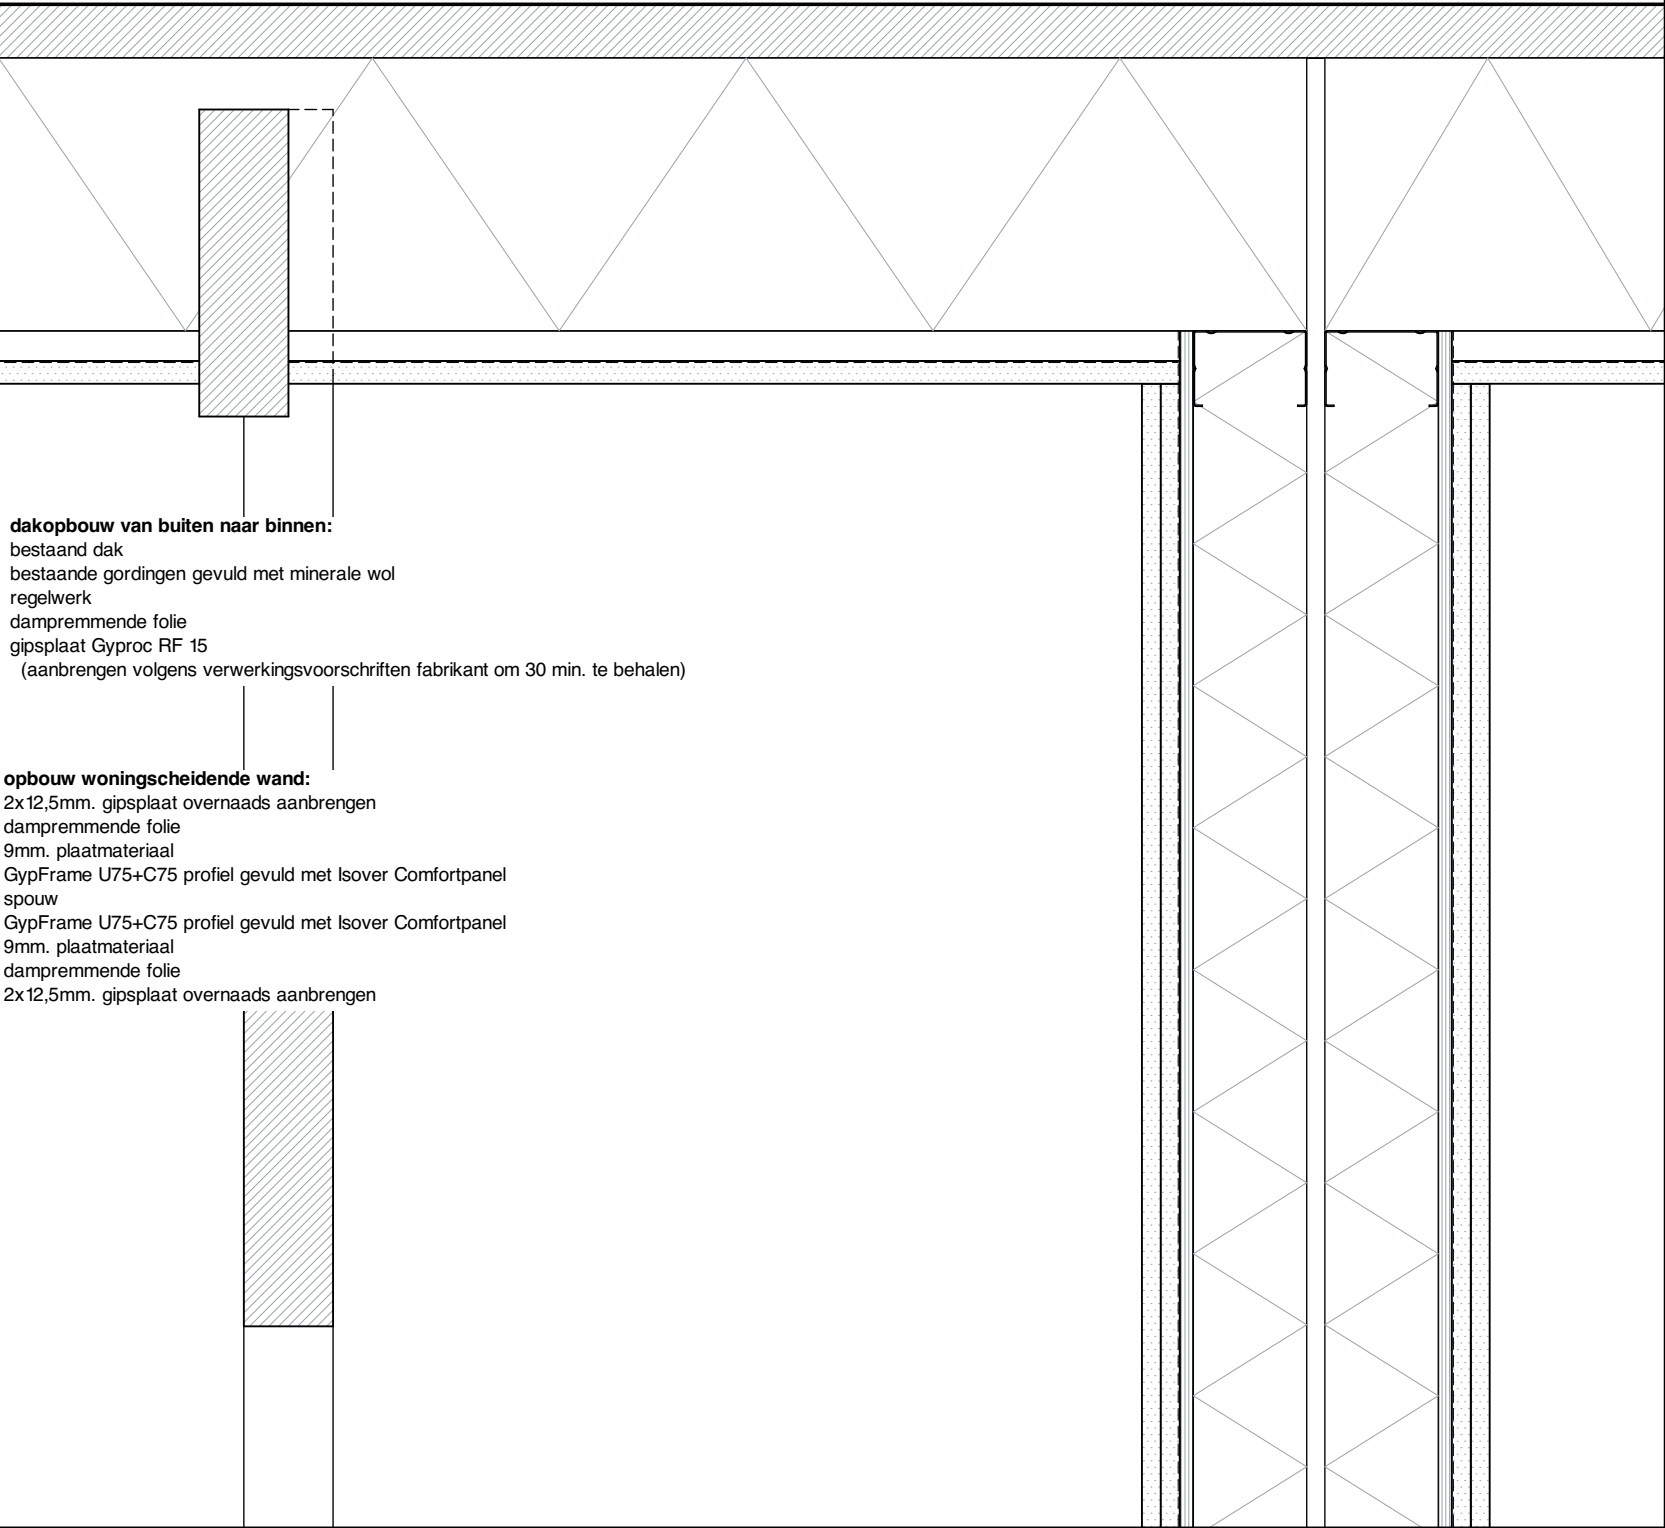





dakopbouw van buiten naar binnen:
bestaand dak
bestaande gordingen gevuld met minerale wol
regelwerk
dampremmende folie
gipsplaat Gyproc RF 15
(aanbrengen volgens verwerkingsvoorschriften fabrikant om 30 min. te behalen)

opbouw woningscheidende wand:
2x 12,5mm. gipsplaat overnaads aanbrengen
dampremmende folie
9mm. plaatmateriaal
GypFrame U75+C75 profiel gevuld met Isover Comfortpanel
spouw
GypFrame U75+C75 profiel gevuld met Isover Comfortpanel
9mm. plaatmateriaal
dampremmende folie
2x 12,5mm. gipsplaat overnaads aanbrengen

detail 6

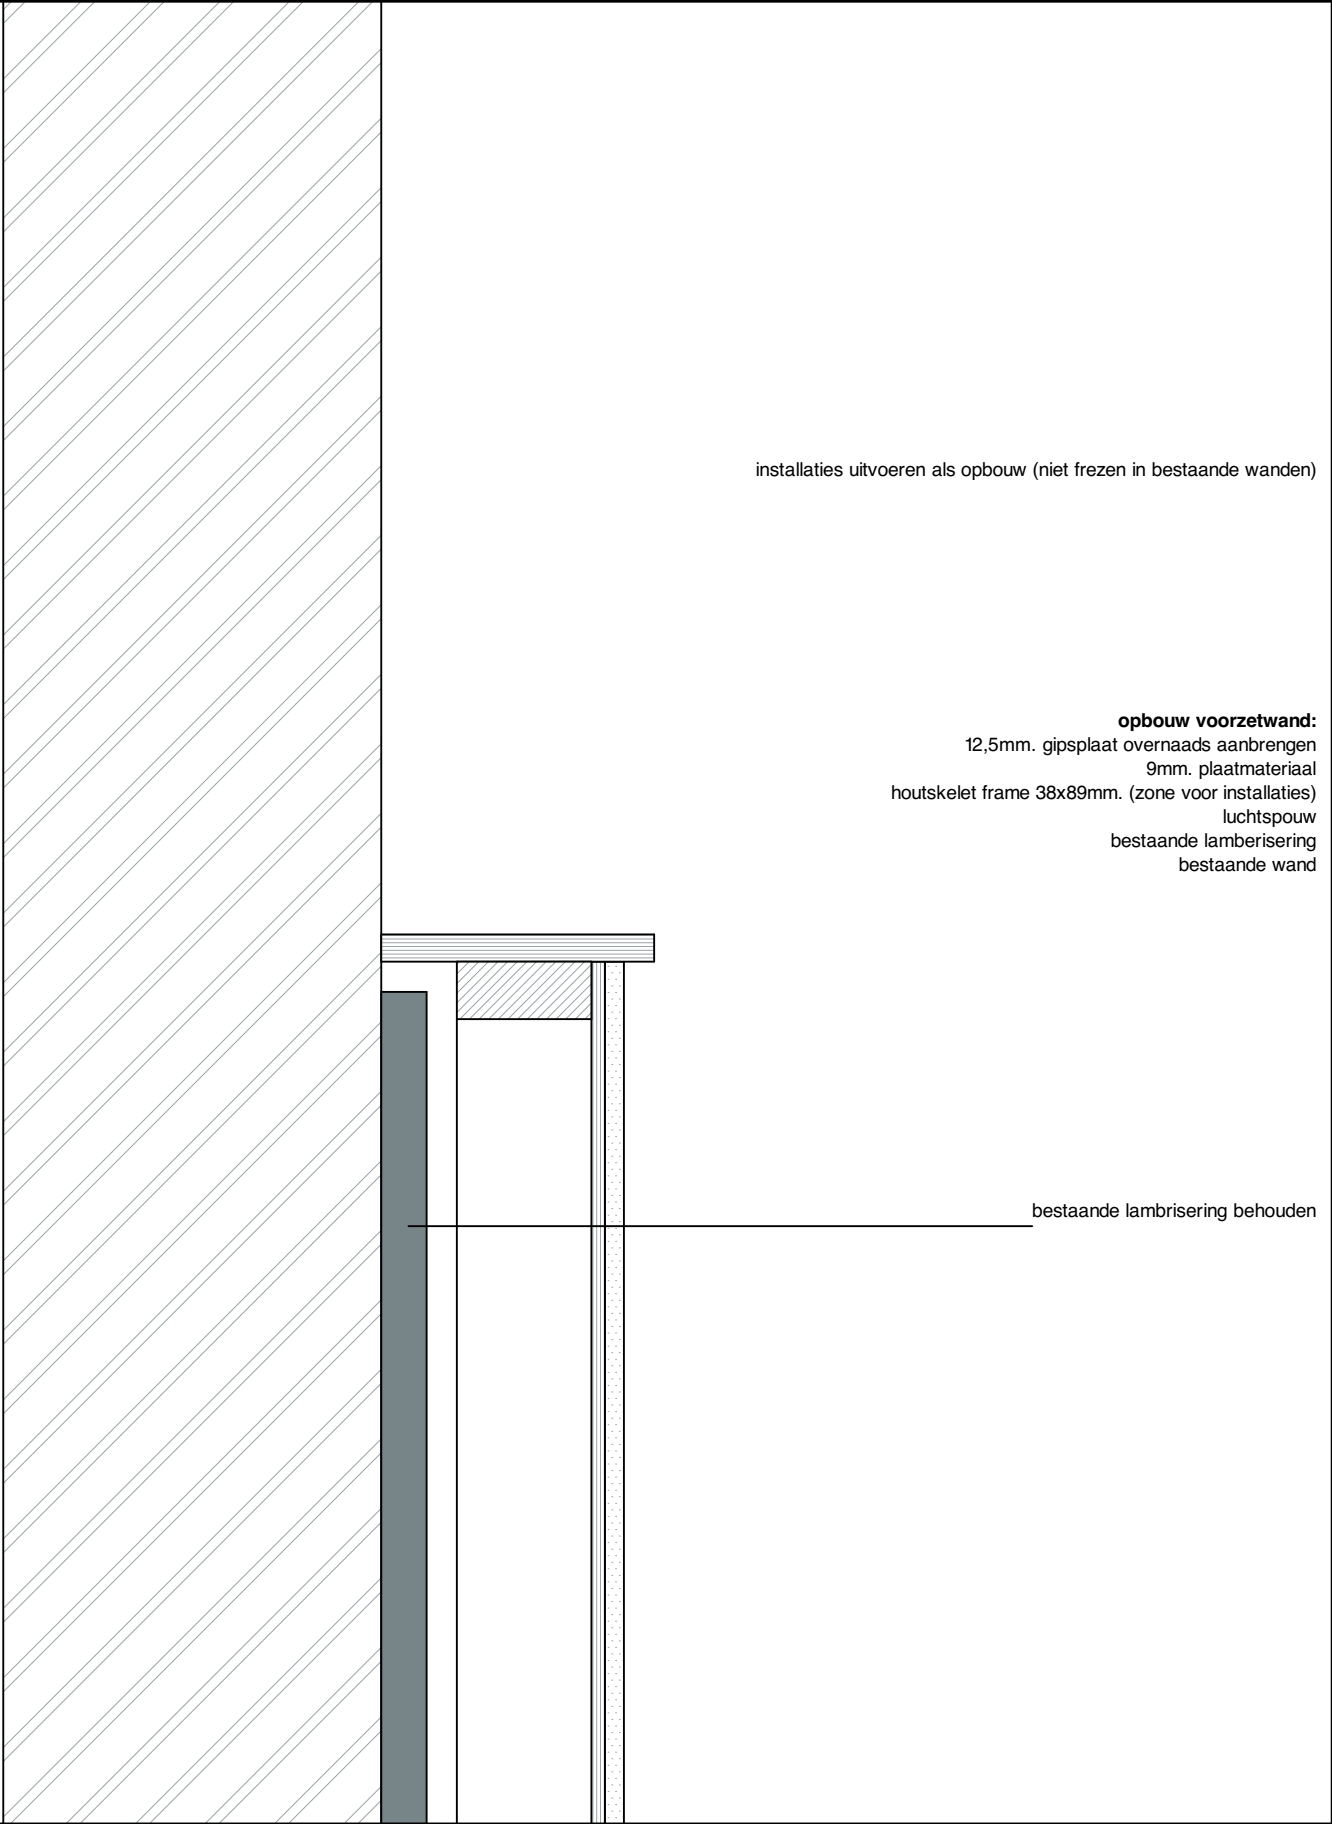

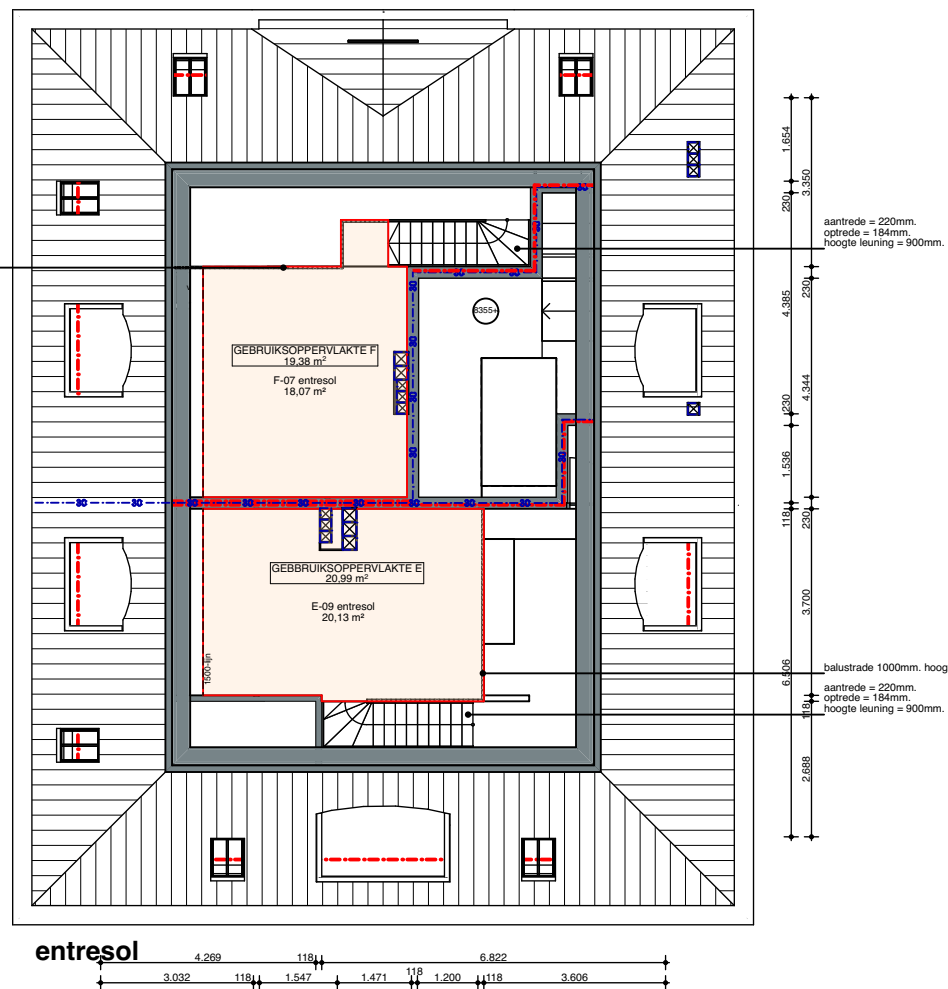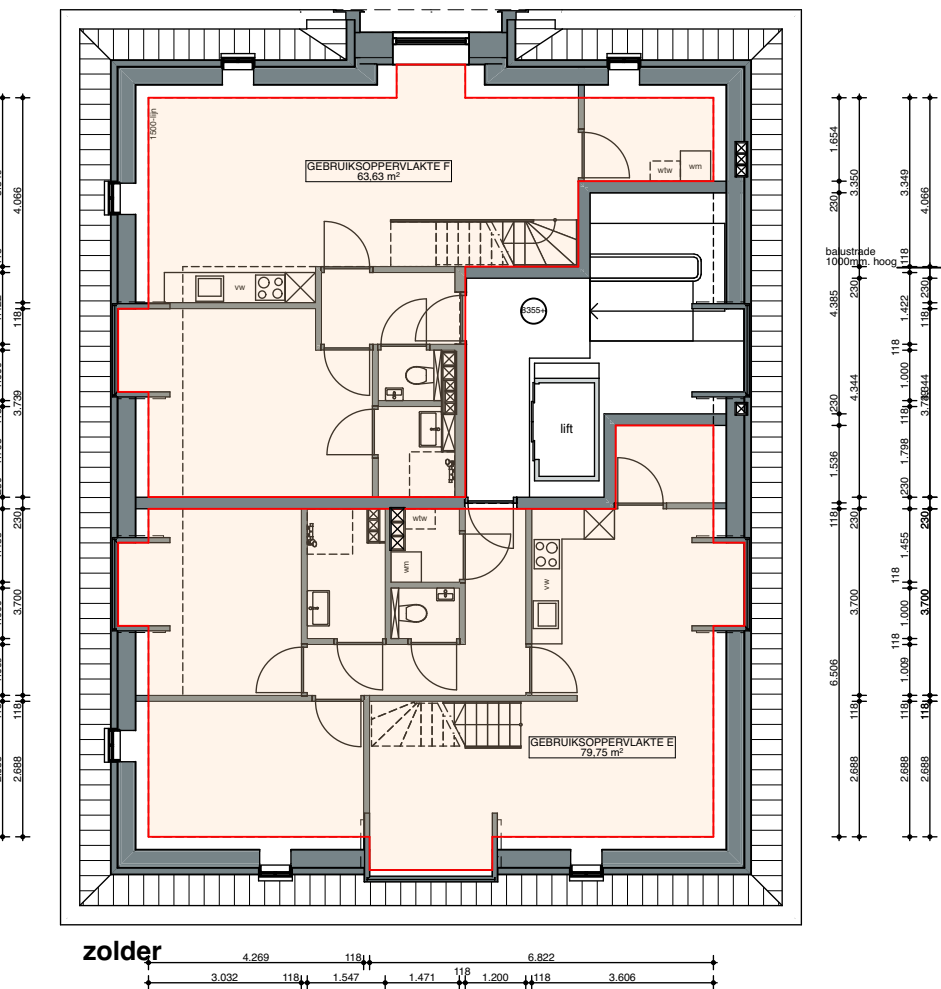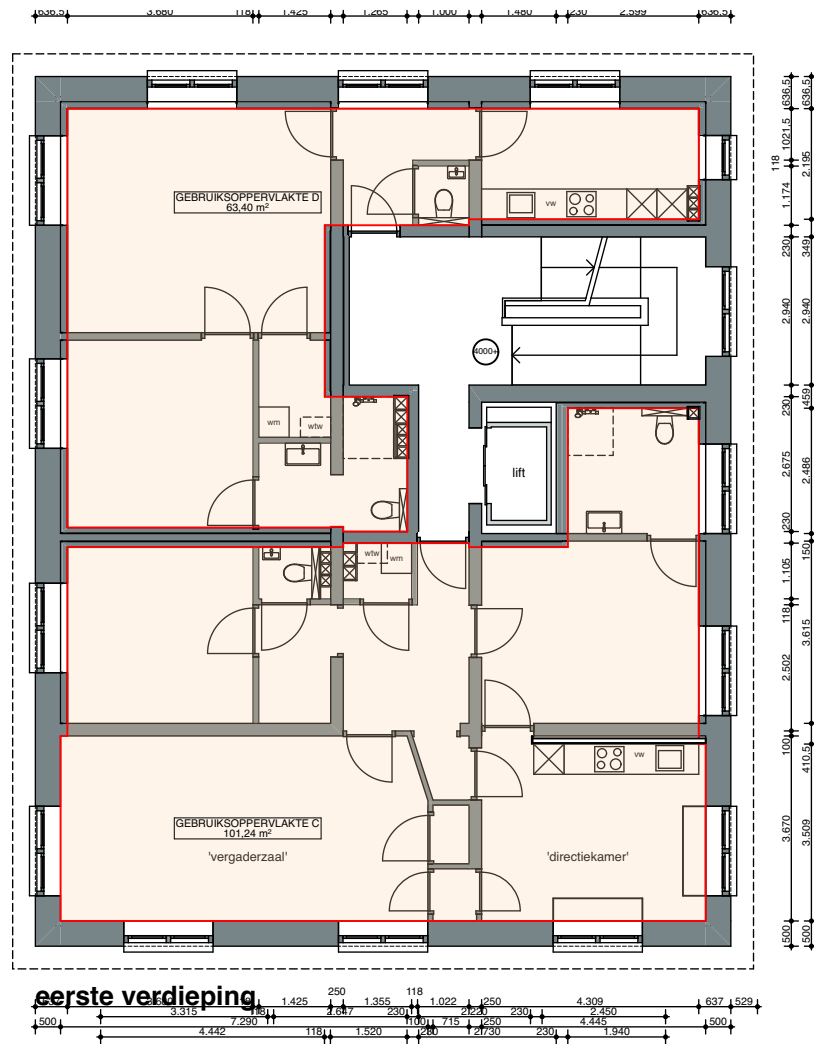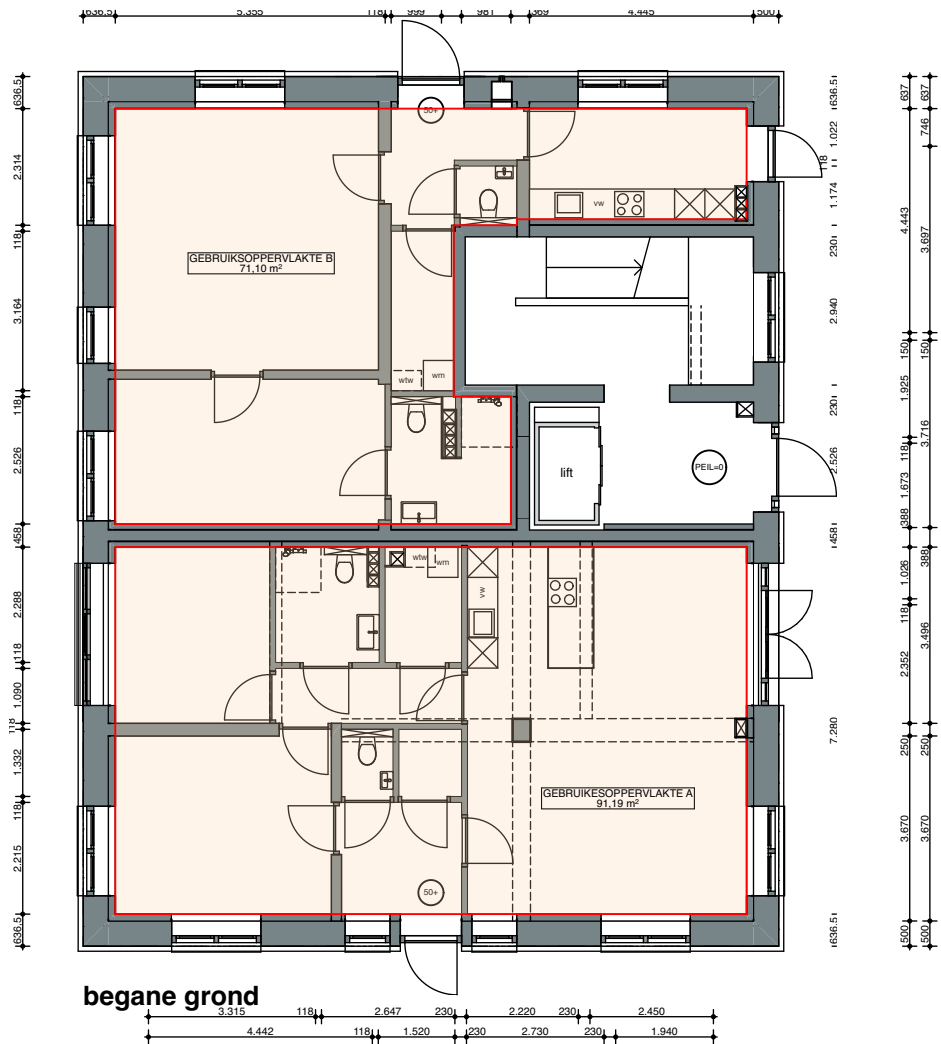

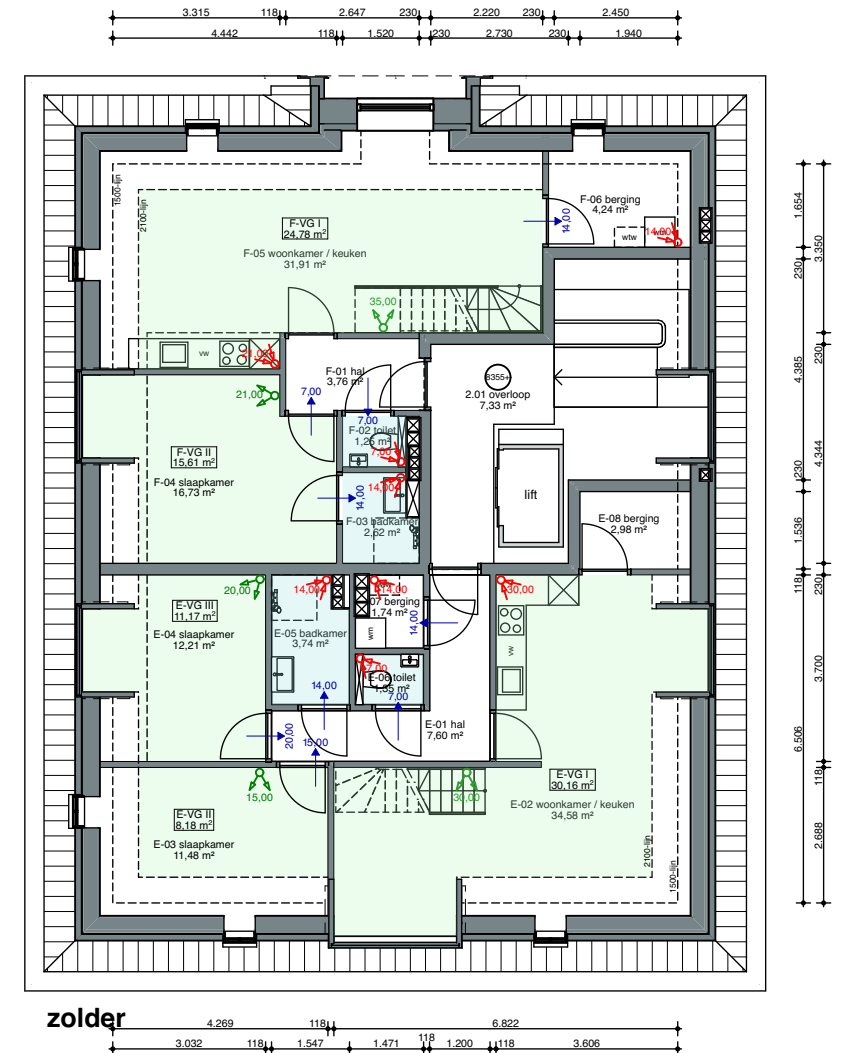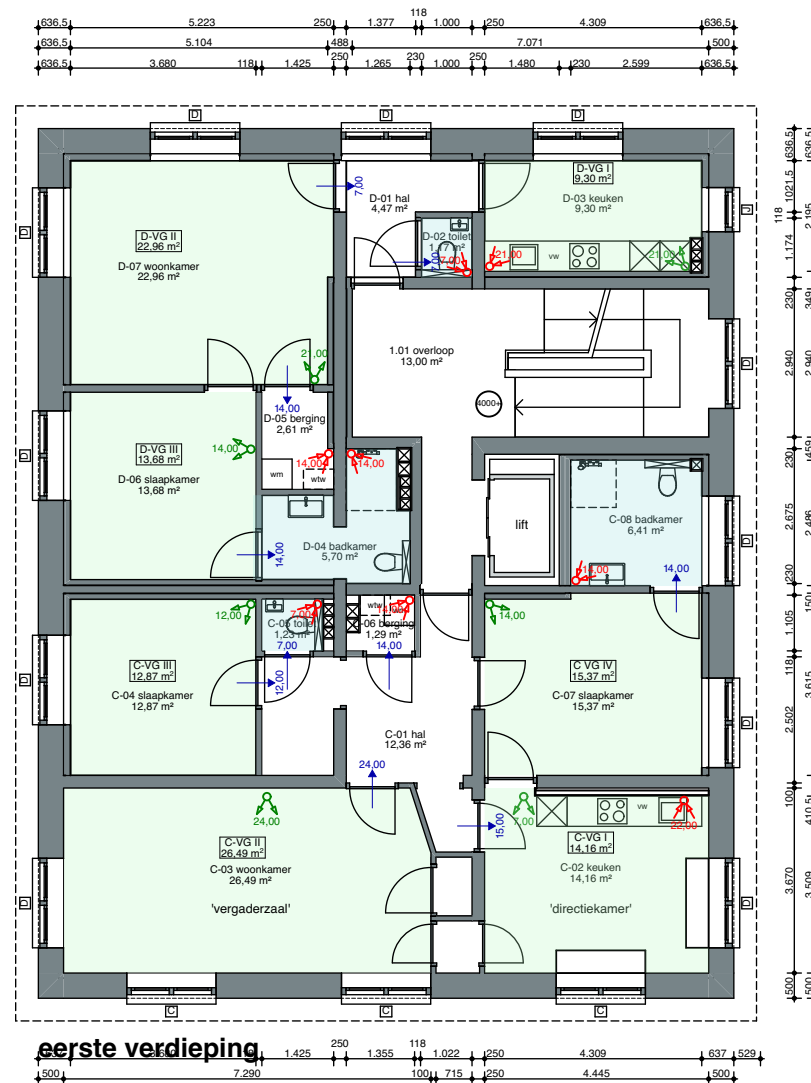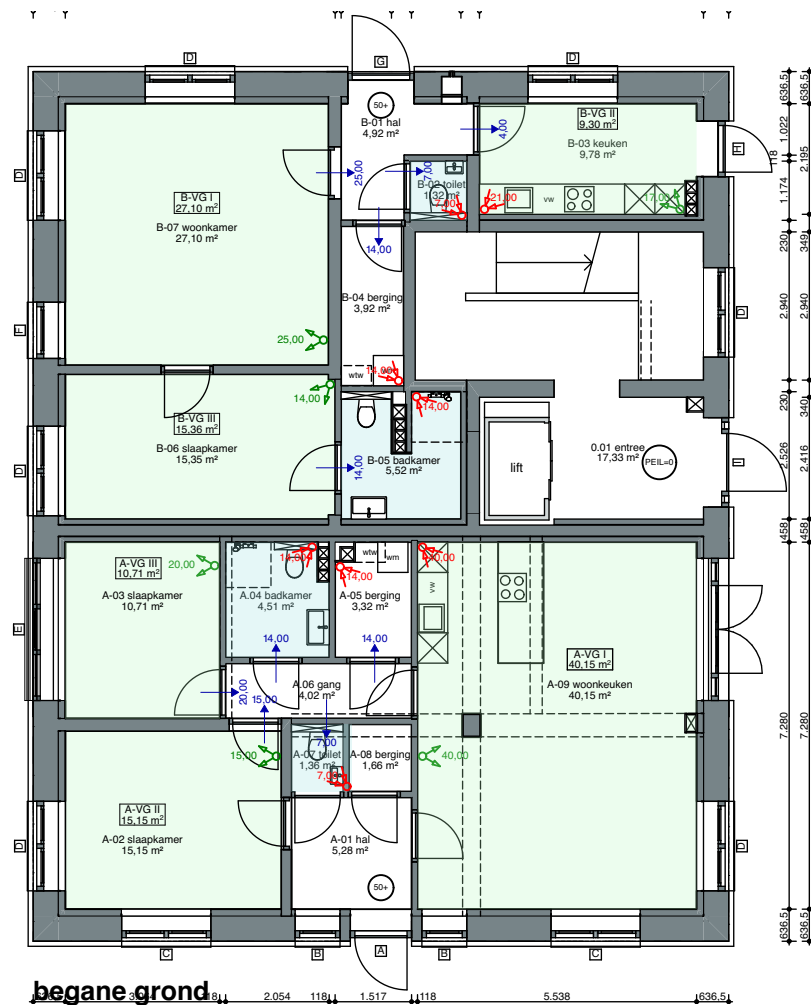

berekening ventilatiebalans woning A									
gebied	ruimte	oppervlakte	benodigde ventilatie	aanvoer			afvoer		
				voorziening	van ruimte	capaciteit (dm³/s)	voorziening	naar ruimte	capaciteit (dm³/s)
WONING A									
I	A-09	40,15	36,14	mv-inblaas	buiten	40,00	mv-afvoer	buiten	40,00
						40,00			40,00
II	A-02	15,15	13,64	mv-inblaas	buiten	20,00	deur	A-0.06	20,00
						20,00			20,00
III	A-03	10,71	9,64	mv-inblaas	buiten	15,00	deur	A0.06	15,00
						15,00			15,00
badkamer	A-04	n.v.t.	14,00	deur	A-0.06	14,00	mv-afvoer	buiten	14,00
						14,00			14,00
toilet	A-07	n.v.t.	7,00	deur	A-0.06	7,00	mv-afvoer	buiten	7,00
						7,00			7,00
berging	A-05	n.v.t.	14,00	deur	A-0.06	14,00	mv-afvoer	buiten	14,00
						14,00			14,00

berekening ventilatiebalans woning C									
gebied	ruimte	oppervlakte	benodigde ventilatie	aanvoer			afvoer		
				voorziening	van ruimte	capaciteit (dm³/s)	voorziening	naar ruimte	capaciteit (dm³/s)
WONING C			let op: deuren én kozijnen handhaven als bestaand						
I	C-02	14,16	12,74	deur	C-01	15,00	mv-afvoer	buiten	22,00
				mv-inblaas	buiten	7,00			
						22,00			22,00
II	C-03	26,49	23,84	mv-inblaas	buiten	24,00	deur	C-01	24,00
						24,00			24,00
III	C-04	12,87	11,58	mv-inblaas	buiten	12,00	deur	C-01	12,00
						12,00			12,00
IV	C-07	15,37	13,83	mv-inblaas	buiten	14,00	deur	C-08	14,00
						14,00			14,00
toilet	C-05	n.v.t.	7,00	deur	C-01	7,00	mv-afvoer	buiten	7,00
						7,00			7,00
badkamer	C-08	n.v.t.	14,00	deur	C-07	14,00	mv-afvoer	buiten	14,00
						14,00			14,00
berging	C-06	n.v.t.	14,00	deur	C-01	14,00	mv-afvoer	buiten	14,00
						14,00			14,00

berekening ventilatiebalans woning B									
gebied	ruimte	oppervlakte	benodigde ventilatie	aanvoer			afvoer		
				voorziening	van ruimte	capaciteit (dm³/s)	voorziening	naar ruimte	capaciteit (dm³/s)
WONING B									
I	B-07	27,10	24,39	mv-inblaas	buiten	25,00	deur	B-01	25,00
						25,00			25,00
II	B-03	9,30	8,37	mv-inblaas	buiten	17,00	mv-afvoer	buiten	21,00
				deur	B-01	4,00			
						21,00			21,00
III	B-06	15,36	13,82	mv-inblaas	buiten	14,00	deur	B-05	14,00
						14,00			14,00
toilet	B-02	n.v.t.	7,00	deur	B-01	7,00	mv-afvoer	buiten	7,00
						7,00			7,00
badkamer	B-05	n.v.t.	14,00	deur	B-06	14,00	mv-afvoer	buiten	14,00
						14,00			14,00
berging	B-04	n.v.t.	14,00	deur	B-01	14,00	mv-afvoer	buiten	14,00
						14,00			14,00

berekening ventilatiebalans woning D									
gebied	ruimte	oppervlakte	benodigde ventilatie	aanvoer			afvoer		
				voorziening	van ruimte	capaciteit (dm³/s)	voorziening	naar ruimte	capaciteit (dm³/s)
WONING D									
I	D-03	9,30	8,37	mv-inblaas	buiten	21,00	mv-afvoer	buiten	21,00
						21,00			21,00
II	D-07	22,96	20,66	mv-inblaas	buiten	21,00	deur	D-01	7,00
							deur	D-05	14,00
						21,00			21,00
III	D-06	13,68	12,31	mv-inblaas	buiten	14,00	deur	D-04	14,00
						14,00			14,00
toilet	D-02	n.v.t.	7,00	deur	D-01	7,00	mv-afvoer	buiten	7,00
						7,00			7,00
badkamer	D-04	n.v.t.	14,00	deur	D-06	14,00	mv-afvoer	buiten	14,00
						14,00			14,00
berging	D-05	n.v.t.	14,00	deur	D-07	14,00	mv-afvoer	buiten	14,00
						14,00			14,00

berekening ventilatiebalans woning E									
gebied	ruimte	oppervlakte	benodigde ventilatie	aanvoer			afvoer		
				voorziening	van ruimte	capaciteit (dm³/s)	voorziening	naar ruimte	capaciteit (dm³/s)
WONING E									
I	E-02	30,16	27,14	mv-inblaas	buiten	30,00	mv-afvoer	buiten	30,00
						30,00			30,00
II	E-03	8,18	7,36	mv-inblaas	buiten	15,00	deur	E-01	15,00
						15,00			15,00
III	E-04	11,17	10,05	mv-inblaas	buiten	20,00	deur	E-01	20,00
						20,00			20,00
toilet	E-06	n.v.t.	7,00	deur	E-01	7,00	mv-afvoer	buiten	7,00
						7,00			7,00
badkamer	E-05	n.v.t.	14,00	deur	E-01	14,00	mv-afvoer	buiten	14,00
						14,00			14,00
berging	E-07	n.v.t.	14,00	deur	E-01	14,00	mv-afvoer	buiten	14,00
						14,00			14,00

berekening ventilatiebalans woning F									
gebied	ruimte	oppervlakte	benodigde ventilatie	aanvoer			afvoer		
				voorziening	van ruimte	capaciteit (dm³/s)	voorziening	naar ruimte	capaciteit (dm³/s)
WONING F									
I	F-05	24,78	22,30	mv-inblaas	buiten	35,00	deur	F-06	14,00
							mv-afvoer	buiten	21,00
						35,00			35,00
II	F-04	15,61	14,05	mv-inblaas	buiten	21,00	deur	F-01	7,00
							deur	F-03	14,00
						21,00			21,00
toilet	E-1.06	n.v.t.	7,00	deur	F-01	7,00	mv-afvoer	buiten	7,00
						7,00			7,00
badkamer	E-1.02	n.v.t.	14,00	deur	F-04	14,00	mv-afvoer	buiten	14,00
						14,00			14,00
berging	E-1.05	n.v.t.	14,00	deur	F-05	14,00	mv-afvoer	buiten	14,00
						14,00			14,00

