
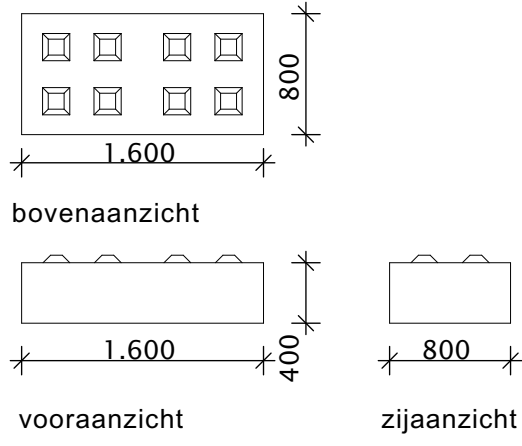


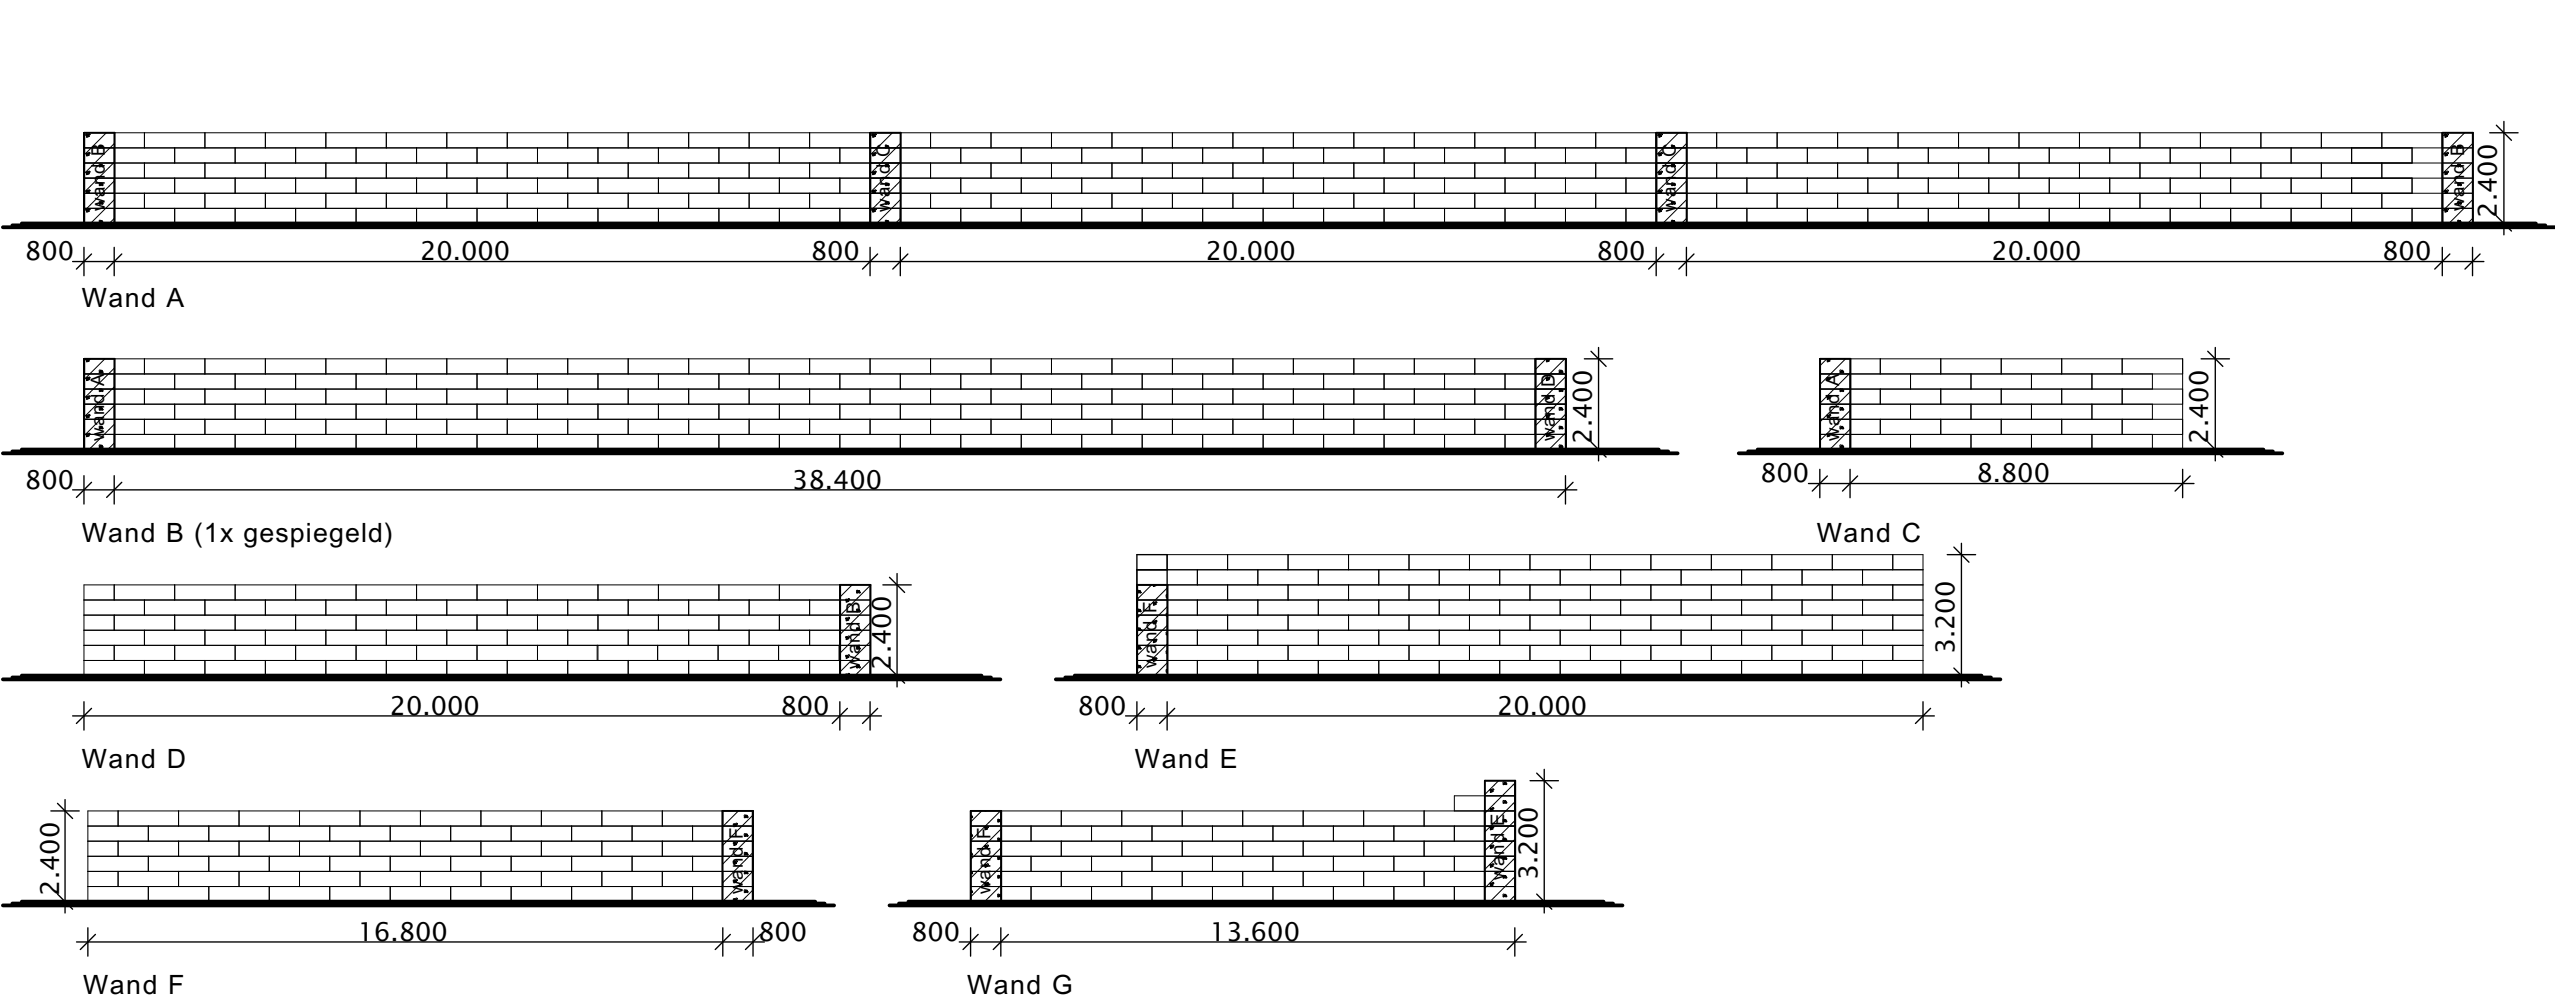


Megablok
schaal 1:50

Aanzichten, wanden
schaal 1:200

NB. de megablokken komen op de bestaande
asfalt verharding te staan, indien deze niet
aanwezig is worden ze op stelconplaten gezet

bouwkundig
adviesburo
Van der Grijspaarde

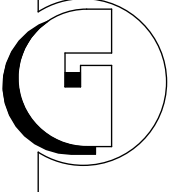

Oprachtgever -
Project - Inrichting aan de Papierbaan 50b in Winschoten
Onderdeel - Megablokken

getekend -R vld G project nr. -21-177 datum - 5 mei 2022
schaal -1:200 formaat -841x900 gewijzigd - 12 oktober 2023

02